


# פרט ניקוז גג בטון

1:10

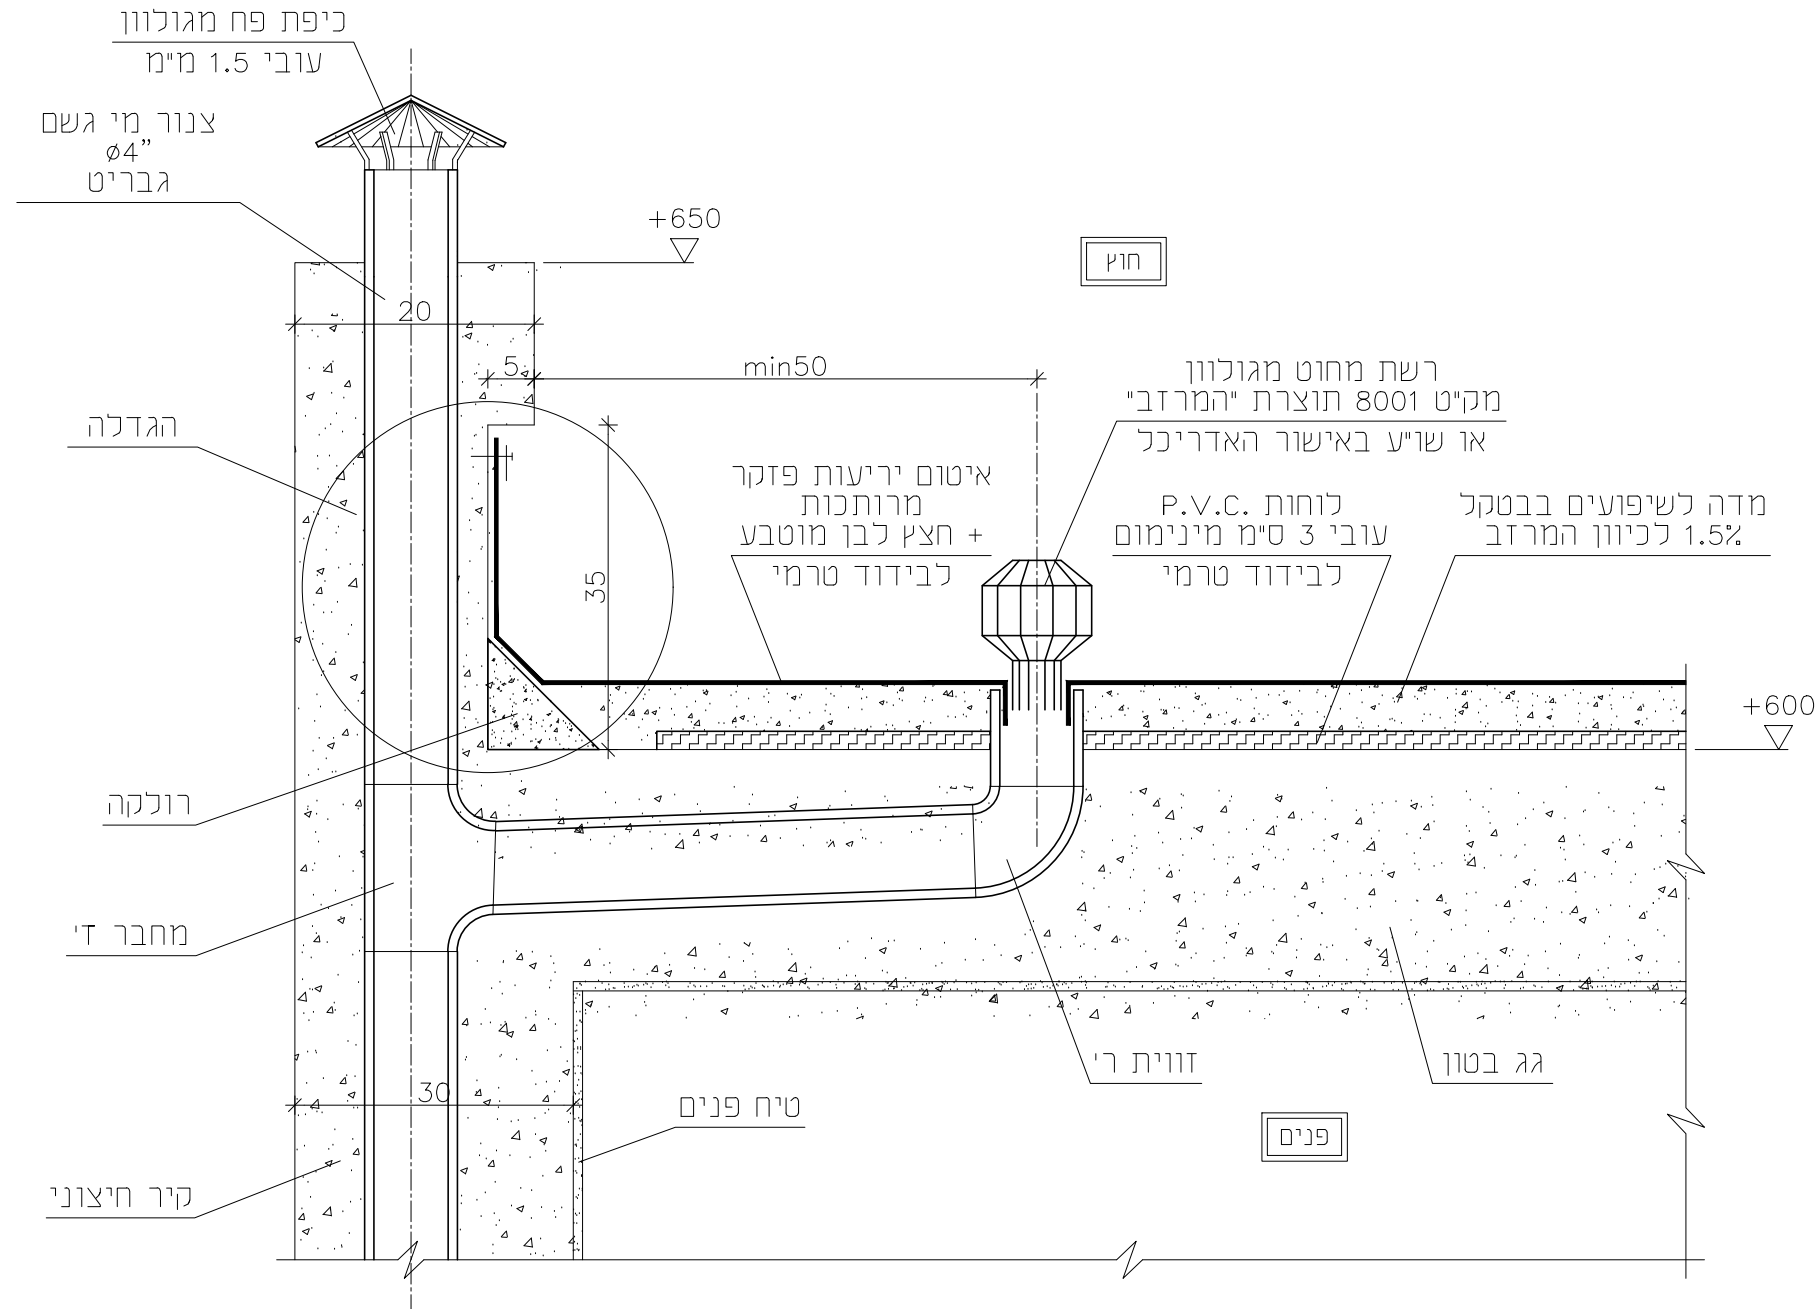

# פרט יציאת מרזב 1:20

