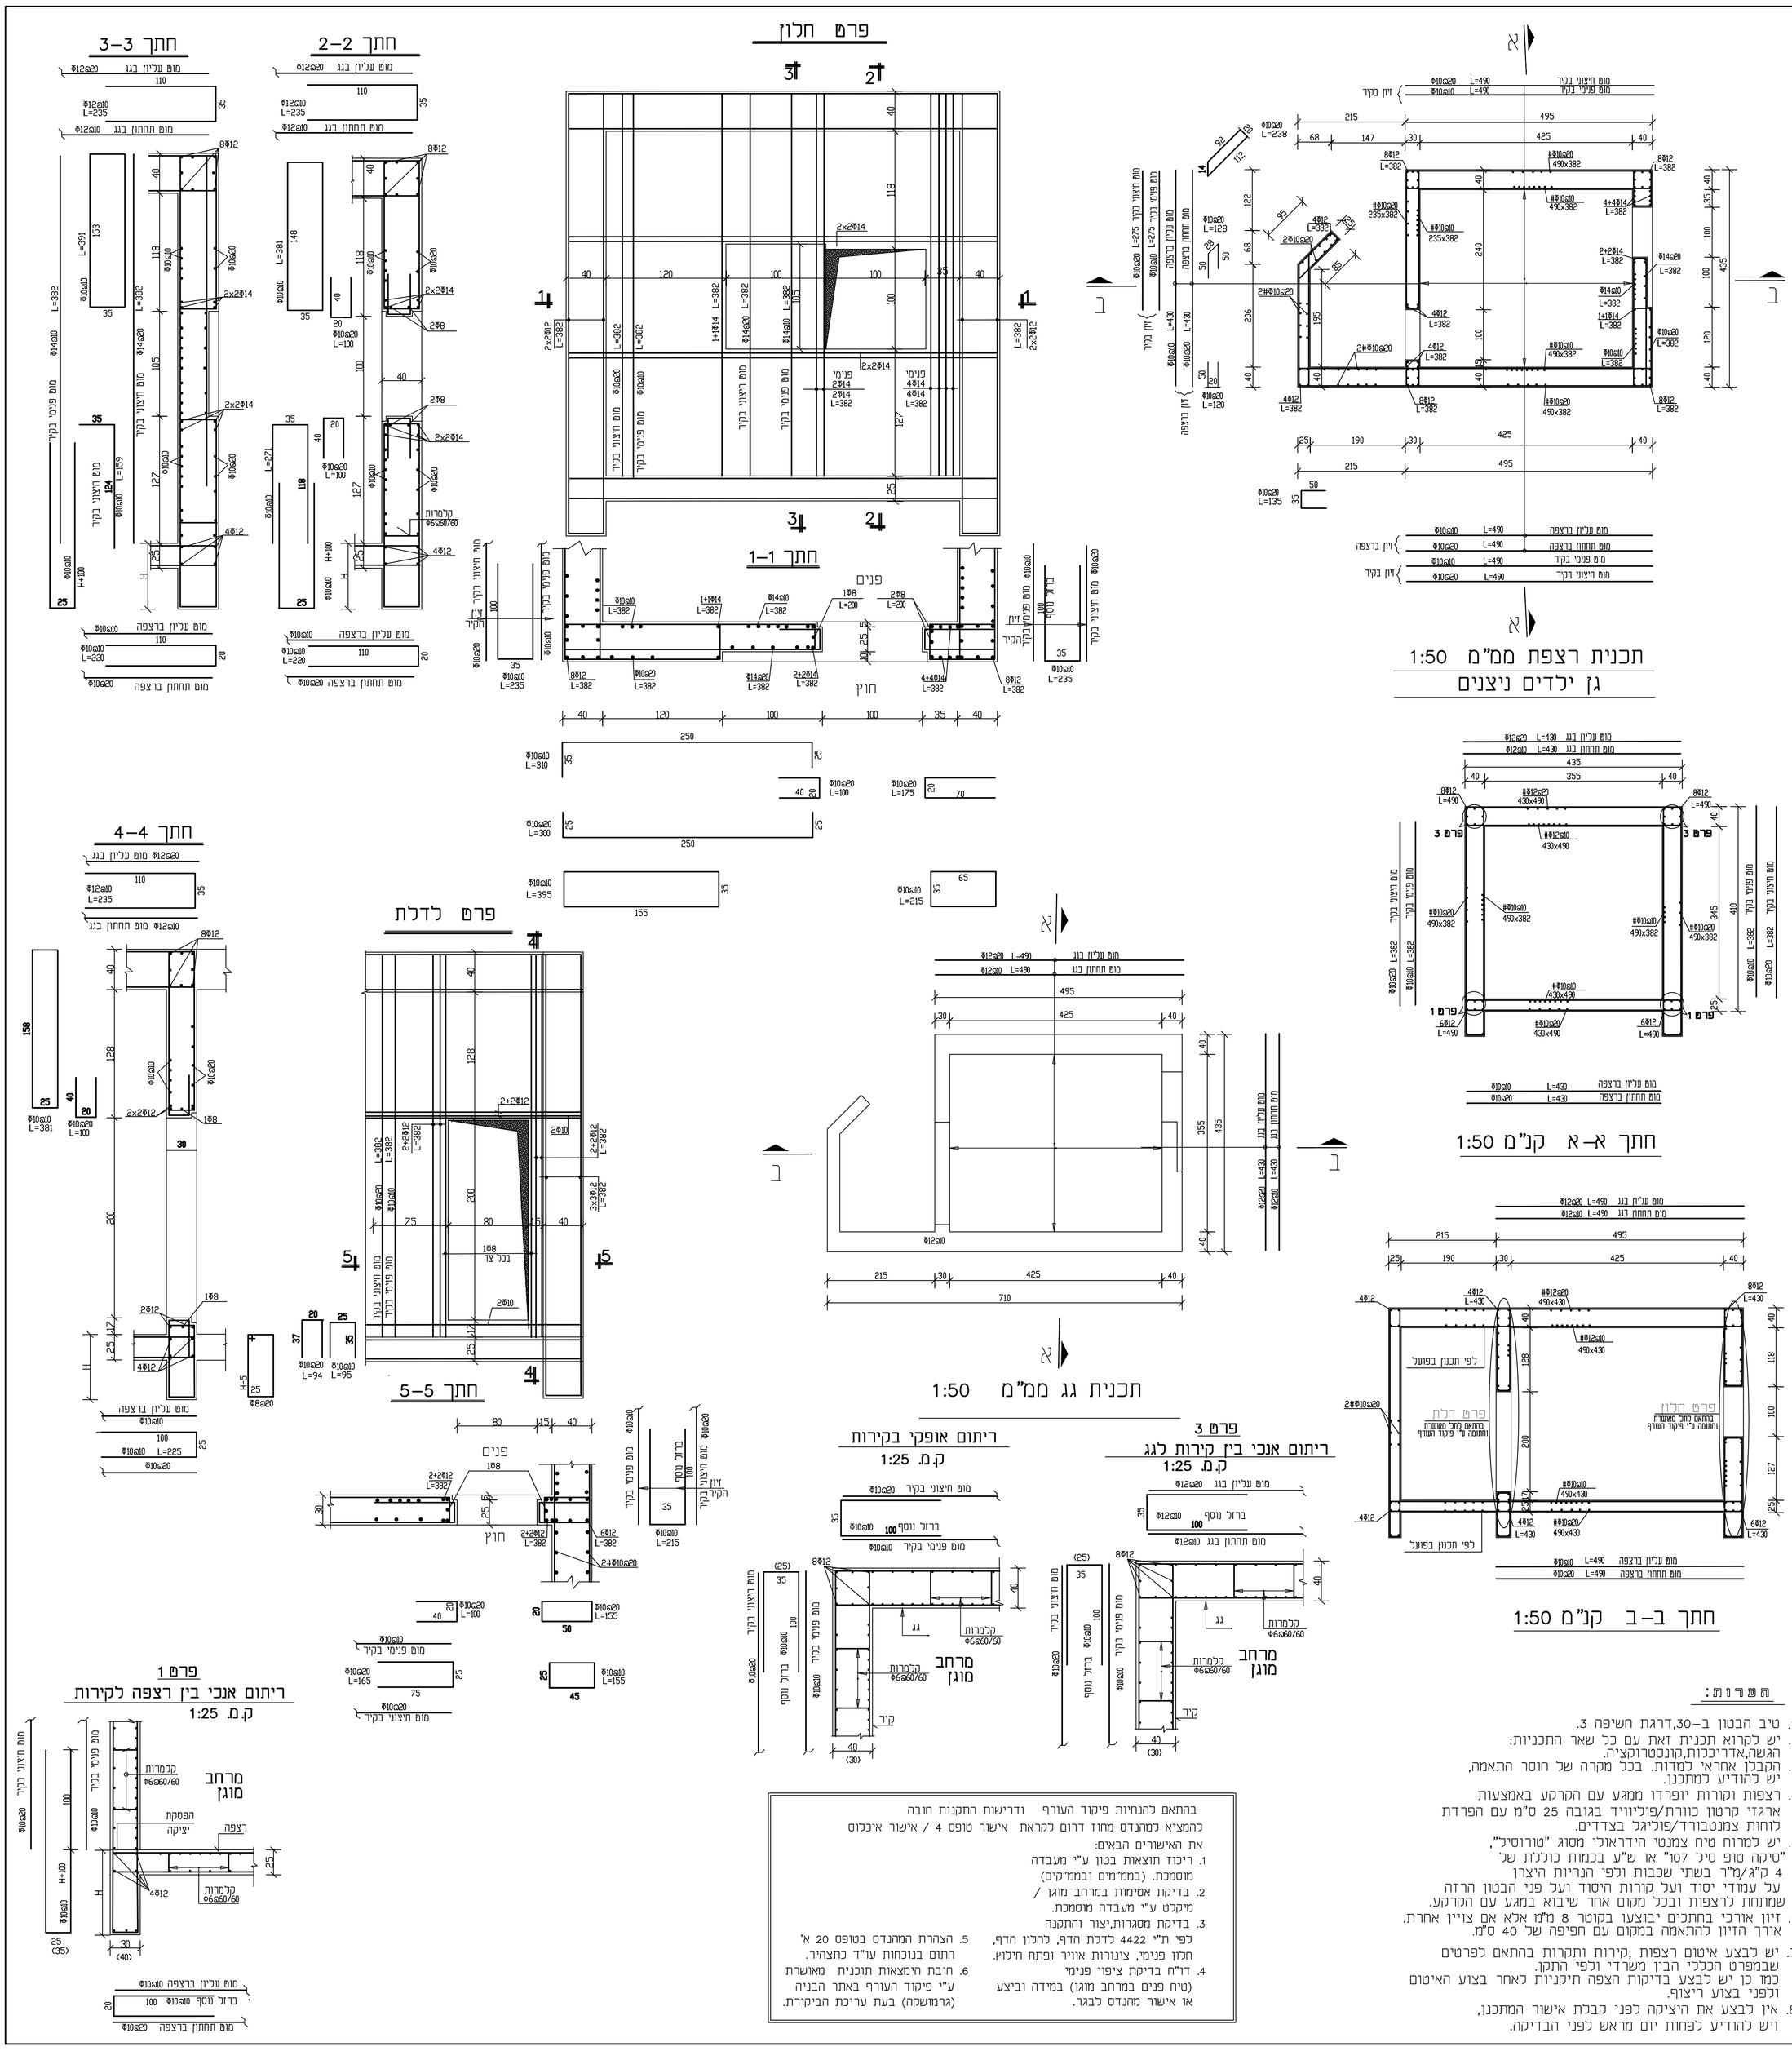

הערות:

1. טיב הבטון ב-30,דרגת חשיפה 3.
2. יש לקרוא תכנית זאת עם כל שאר התכניות: הגשה,אדריכלות,קונסטרוקציה.
3. הקבלן אחראי למדות. בכל מקרה של חוסר התאמה, יש להודיע למתכנן.
4. רצפות וקורות יופרדו ממגע עם הקרקע באמצעות ארגזי קרטון כוורת/פוליוויד בגובה 25 ס"מ עם הפרדת לוחות צמנטבורד/פוליגל בצדדים.
5. יש למרוח טיח צמנטי הידראולי מסוג "טורוסיל", "סיקה טופ סיל 107" או ש"ע בכמות כולכלת של 4 ק"ג/מ"ר בשתי שכבות ולפי הנחיות היצרן על עמודי יסוד ועל קורות היסוד ועל פני הבטון הרזה שמתחת לרצפות ובכל מקום אחר שיבוא במגע עם הקרקע.
6. זיון אורכי בחתכים יבוצעו בקוטר 8 מ"מ אלא אם צויין אחרת. אורך הזיון להתאמה במקום עם חפיפה של 40 ס"מ.
7. יש לבצע איטום רצפות ,קירות ותקרות בהתאם לפרטים שבמפרט הכללי הבין משרדי ולפי התקן. כמו כן יש לבצע בדיקות הצפה תיקניות לאחר בצוע האיטום ולפני בצוע ריצוף.
8. אין לבצע את היציקה לפני קבלת אישור המתכנן, ויש להודיע לפחות יום מראש לפני הבדיקה.

בהתאם להנחיות פיקוד העורף ודרישות התקנות חובה
להמציא למהנדס מחוז דרום לקראת אישור טופס 4 / אישור איכלוס
את האישורים הבאים:
1. ריכוז תוצאות בטון ע"י מעבדה מוסמכת. (בממ"מים ובממ"קים)
2. בדיקת אטימות במרחב מוגן / מיקלט ע"י מעבדה מוסמכת.
3. בדיקת מסגרות,יצור והתקנה כפי ת"י 4422 לדלת הדף, לחלון הדף, חלון פנימי, צינורות אוויר ופתח חילוץ.
4. דו"ח בדיקת ציפוי פנימי (טיח פנים במרחב מוגן) במידה וביצע או אישור מהנדס לבגר.
5. הצהרת המהנדס בטופס 20 א' חתום בנוכחות עו"ד כתציהיר.
6. חובת הימצאות תוכנית מאושרת ע"י פיקוד העורף באתר הבניה (גרמושקה) בעת עריכת הביקורת.

אי התאמה יש להודיע למתכנן.

תפוצה:

תאריך	הנדסי	חשמל	מעליות	אינסטלציה	כיבוי אש	מעל	מתח נמוך	תקשורת
07/23					x2	x1		

שינויים ותוספות:

○ לעיון	○ לאישור
● לביצוע	○ למכרז

יש לבצע את הממ"מ בהתאם לתכנית מאושרת וחתומה ע"י פיקוד העורף המצורפת כולל מערכות חשמל, תקשורת, מיזוג אויר וכו' ובהתאם לתכנית השמל של מתכנן החשמל

עודד פרמצ'י
מהנדס אזרחי
ODED TERMECHI - CIVIL ENGINEERING
רח' צבי סגל 102/א אשקלון
טלפון : 0775141200
פקס : 0775141201
E-MAIL: eng.termechi@012.net.il
eng.termechi@gmail.com

שם הפרוייקט :
גן ילדים יסעור ניצנים
סמל אתר 5026565

שם התכנית :
תכנית ממ"מ
מפסנות והתכים
פריסת זיון

שם הקובץ: D/YELENA/ODED/NITZANIM			
תאריך: 07/2023	שרטט: ילנה		
קנ"מ: 1:50, 1:25	ביקר: עודד פרמצ'י		
מגרש	בנין	מהדורה	גליון
			ק-4

תיק 0000