חתך קיר טיפוסי

קיר תומך - הפרש מפלסי קרקע 1.0 מ'-
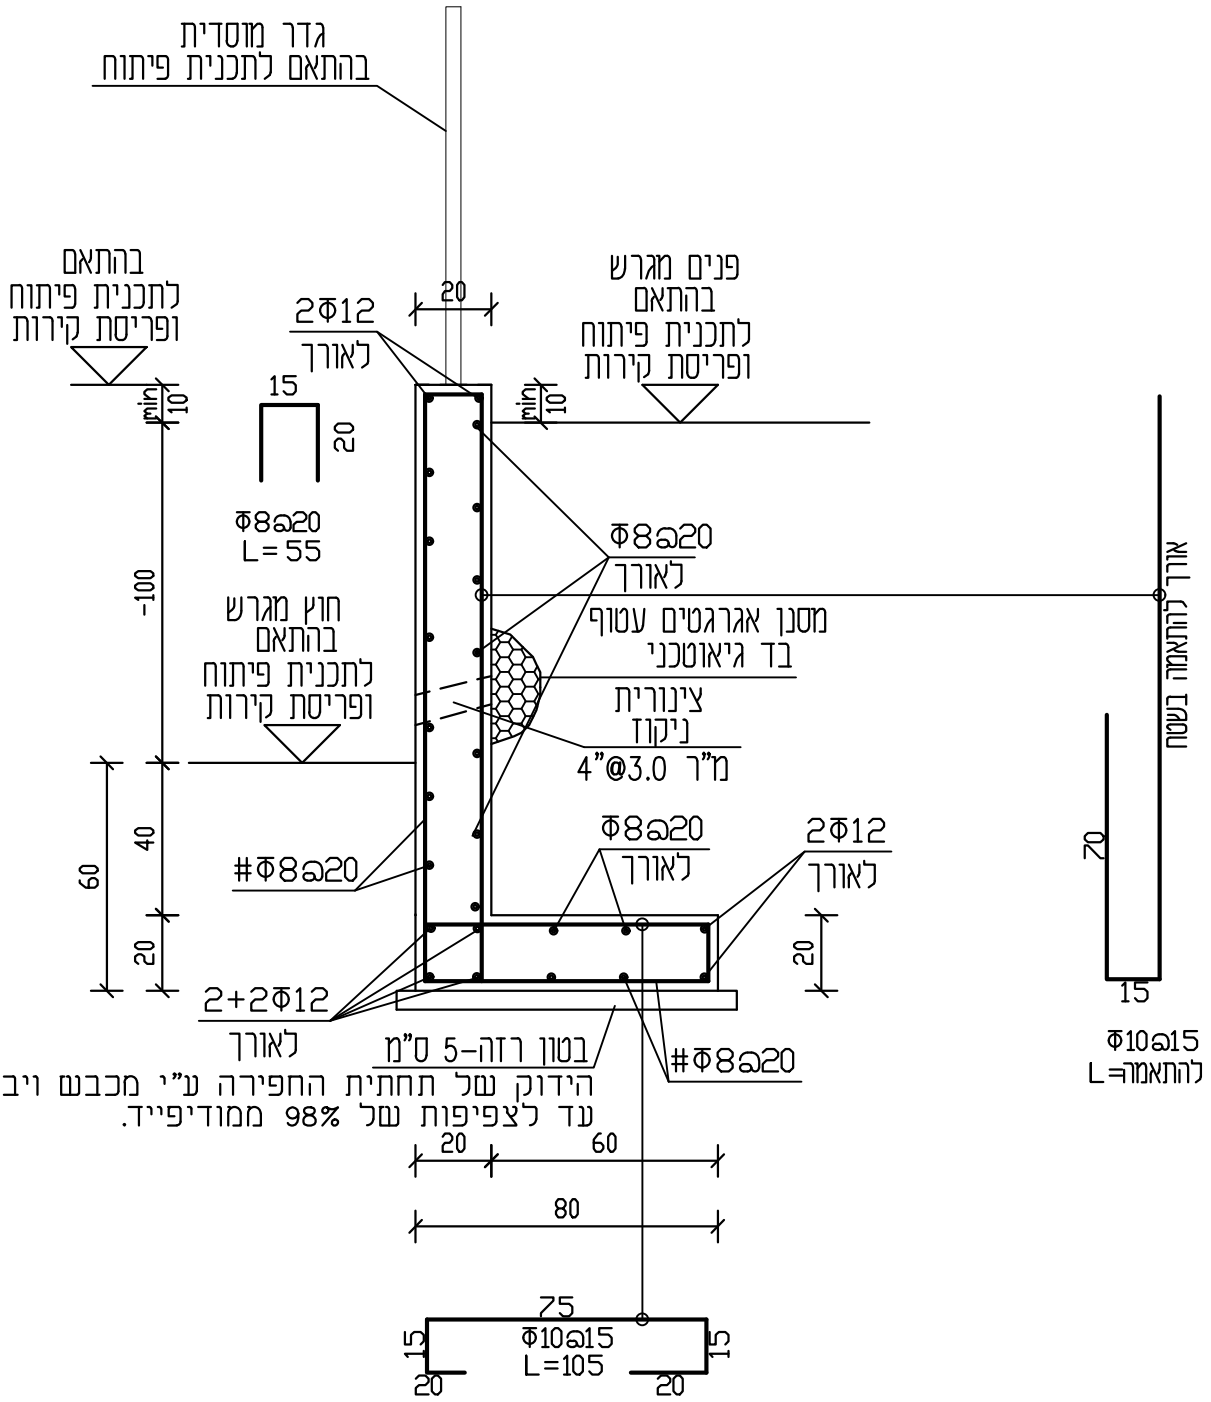
1: 20