

מבנה לחוגים ופנאי - מבקיעים

רשימת נגרות

הנחיות כלליות לרשימה

- יש לקרוא את הרשימות המצורפות ביחד עם תכניות, חתכים וחזיתות
- ידיות מקטלוג חברת קלדס, ידית לדלת כולל רוזטה וצילינדר
- המידות המפורטות ברשימות הינן מידות לפתחי בניה
- יש לבצע משקופים עיוורים
- סימון סף חלון בתכניות וחזיתות הוא עקרוני ויבוצע לפי פרט לאישור האדריכל
- על הקבלן לספק שרטוטי הרכבה (שופדריינגס) (טרם ייצור לאישור האדריכל
- על הקבלן לתקין באתר דוגמא אחד לכל פריט לאישור האדריכל
- ביוון פתיחה לפי תכנית
- גמר לבחירת האדריכל
- על המבצע להתריע בפני האדריכל על כל טעות ואי התאמה שמצא בין הרשימות המצורפות לשטח
- יש לספק דלתות ע"פ דגם לבחירת האדריכל ומפרט יצרן. ידיות לבחירת האדריכל
- בדלתות לחדרי רחצה יש להשתמש במנעול תפוס פנוי

רוג' אברהם, מורשה נגישות מתו"ס
קבוצת אניגמה הנדסה ונגישות בע"מ
מ.ר. 1261573

14/12/2025

ביצוע ☒ מכרז ☐ עיון ☐

תאריך: 26/11/25 מהדורה: 01


הערות

המבצע יכין דוגמאות מושלמות וירכיב אותן במקומן באתר.
לקבלת אישור המפקח והאדריכל בכתב, להמשך הייצור.
גוון דלת ומשקוף בתיאום עם האדריכל.
מידות ופיות פתחי בנייה יילקחו באתר.
אין להוציא מידות מתכנית זו.

לאה שניאור אדריכלים
Lea Shneor Architects



מבנה לחוגים ופנאי-מבקיעים

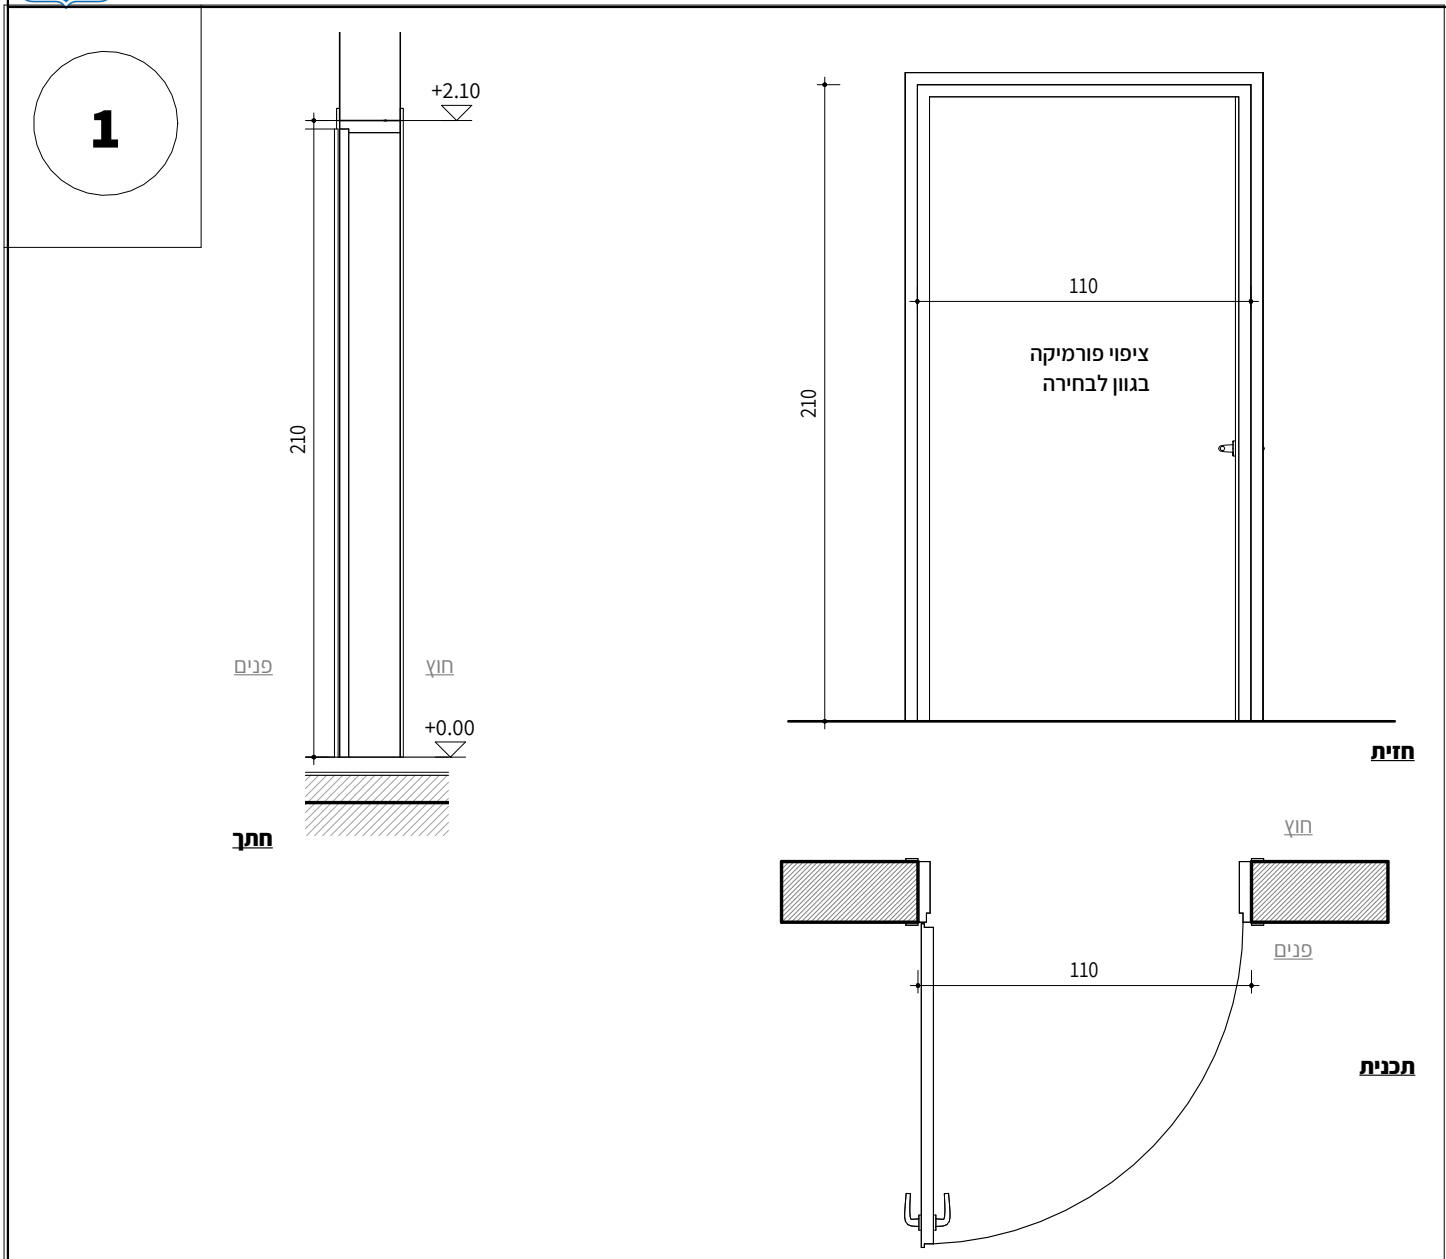


מיקום: קומת קרקע -חדרים		נ 1	סה"כ: 6
תאור:	דלת 110/210		
משקוף:	משקוף פח פלדה בעובי2מ"מ מגולוון וצבוע חרושתי מותאם לעובי הקיר.		
זיגוג:			
פרזול:	3 צירים המותאמים למשקל הכנף, ידית פלב"מ לבחירה. מנעול צילינדרי כולל נעילת פרפר בפנים החדר. יש לקבל אישור אדריכל על כל הפרטים והגוון.		
גמר:	משקוף בצבע חרושתי בגוון לבחירת האדריכל. כנף הדלת: חיפוי פורמאיקה בעובי2מ"מ לבחירת האדריכל. קנט בוק מותקן בהיקף הדלת.		
אקוסטיקה:	כנף הדלת תהיה בדרגה אקוסטית של35-40 STC. הכנף -100%מילוי פוליאוריטן מוקצף או ש"ע כולל אטמים היקפיים וכל הנדרש לבידוד האקוסטי הנדרש.		
הערות:	כל פרטי הנגרות יבוצעו לפי מידות בשטח ולפי מפרט. על כל אי התאמה יש לדווח לאדריכל. יש לספק"רב מפתח"עבור כל הדלתות.		
תאריך: 26/11/25		מהדורה: 01	
קנ"מ: 1 : 25		עיון	
מכרז		ביצוע	




מבנה לחוגים ופנאי-מבקיעים


2

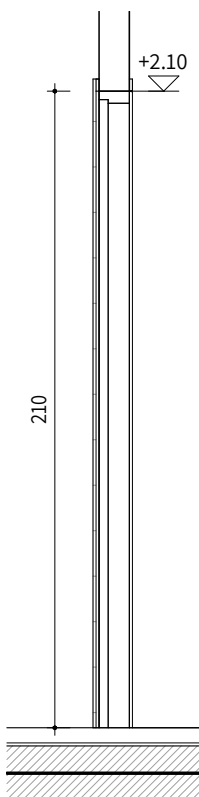

חתך

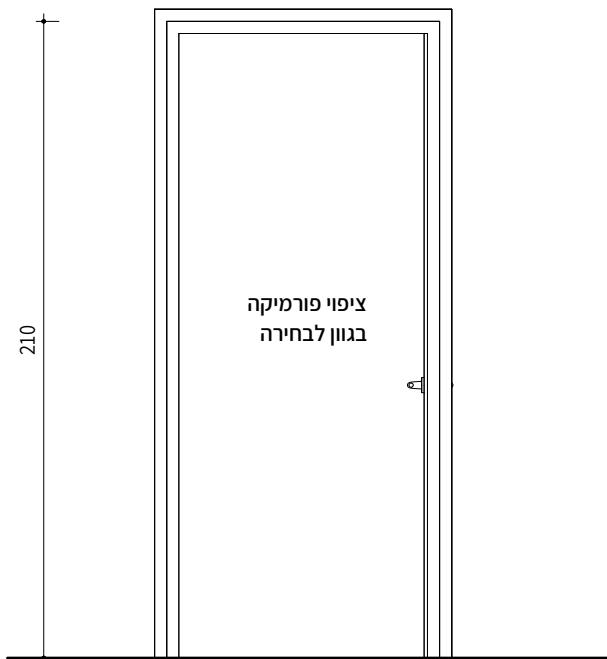

חזית

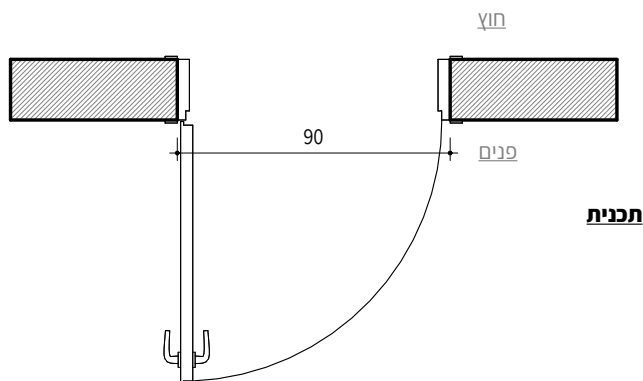


תכנית

מיקום: קומת קרקע -שירותים, מטבח צוות, מחסן		2 נ	סה"כ: 4
תאור:	דלת 90/210		
משקוף:	משקוף פח פלדה בעובי2מ "מ מגולוון וצבוע חרושתי מותאם לעובי הקיר.		
זיגוג:			
פרזול:	3 צירים המותאמים למשקל הכנף ,ידית פלב"מ לבחירה . מנעול צילינדרי כולל נעילת פרפר בפנים החדר. יש לקבל אישור אדריכל על כל הפרטים והגוון.		
גמר:	משקוף בצבע חרושתי בגוון לבחירת האדריכל .כנף הדלת : חיפוי פורמאיקה בעובי2מ "מ לבחירת האדריכל .קנט בוק מותקן בהיקף הדלת.		
אקוסטיקה:	הכנף -100%מילוי פוליאוריטן מוקצף /פלקסבורד או ש"ע כולל אטמים היקפיים.		
הערות:	כל פרטי הנגרות יבוצעו לפי מידות בשטח ולפי מפרט . על כל אי התאמה יש לדווח לאדריכל. יש לספק"רב מפתח "עבור כל הדלתות.		
תאריך: 26/11/25		מהדורה: 01	
קנ"מ: 1 : 25		עיון ☐ מכרז ☐ ביצוע ☒	




מבנה לחוגים ופנאי-מבקיעים


3

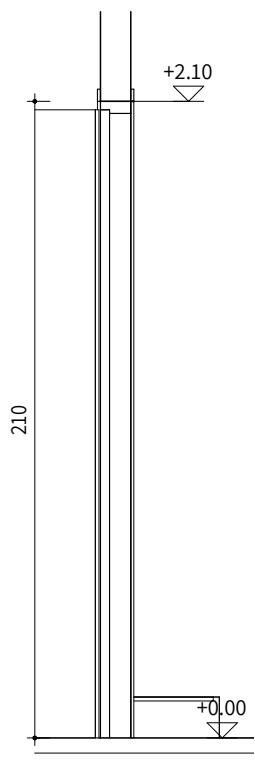

חזית

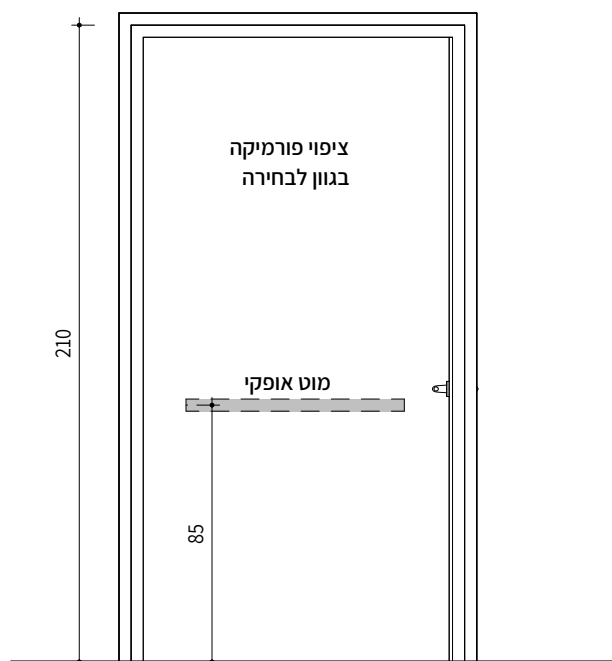

חזית

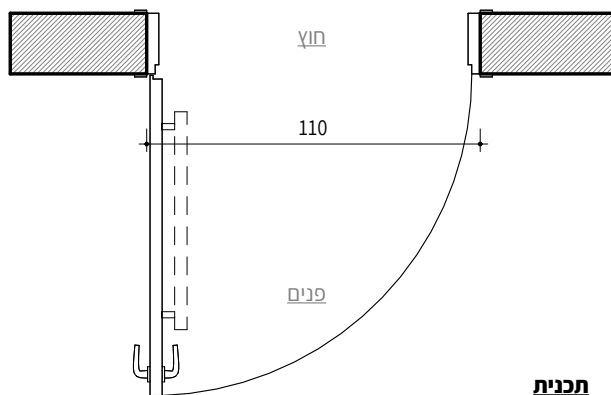

תכנית

סה"כ: 1

3 נ

מיקום: קומת קרקע -שירותי נכים

תאור:

דלת שירותים נכים
110/210 נכים

משקוף:

משקוף פח פלדה בעובי 2 מ"מ מגולוון וצבוע חרושתי מותאם לעובי הקיר.

זיגוג:

3 צירים המותאמים למשקל הכנף, ידית פלב"מ לבחירה. מנעול צילינדרי כולל נעילת פרפר בפנים החדר. משני צידי הכנף יותקן מאחז יד באורך 60 ס"מ עפ"י ת.י. 1918 חלק 3.1. יש לקבל אישור אדריכל על כל הפרטים והגוון.

גמר:

משקוף בצבע חרושתי בגוון לבחירת האדריכל. כנף הדלת: חיפוי פורמיקה בעובי 2 מ"מ לבחירת האדריכל. קנט בוק מותקן בהיקף הדלת.

תריסים:

הכנף -100% מילוי פוליאורטן מוקצף / פלקסבורד או ש"ע כולל אטמים היקפיים.

הערות:

כל פרטי הנגרות יבוצעו לפי מידות בשטח ולפי מפרט. על כל אי התאמה יש לדווח לאדריכל. יש לספק ר"ב מפתח "עבור כל הדלתות.

ביצוע

מכרז

עיון

קנ"מ: 1 : 25




מהדורה: 01

תאריך: 26/11/25



מבנה לחוגים ופנאי-מבקיעים

4

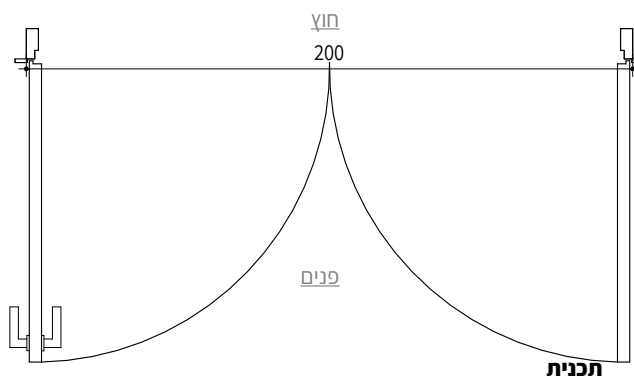
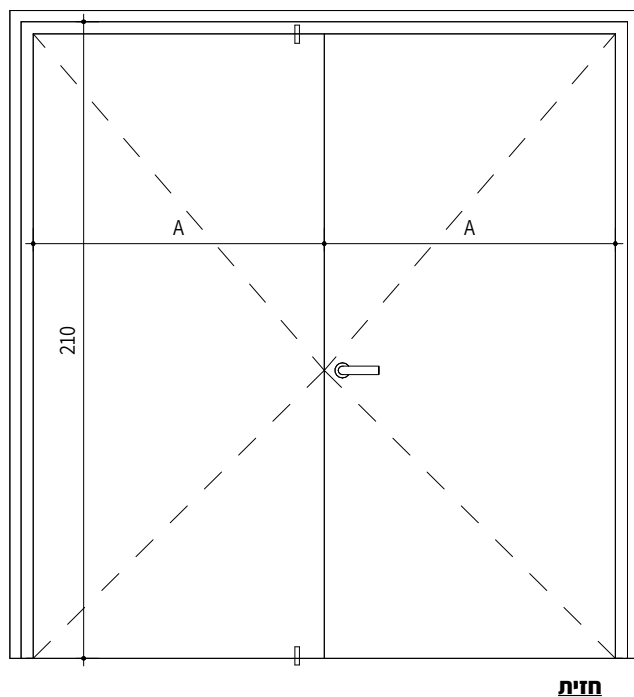
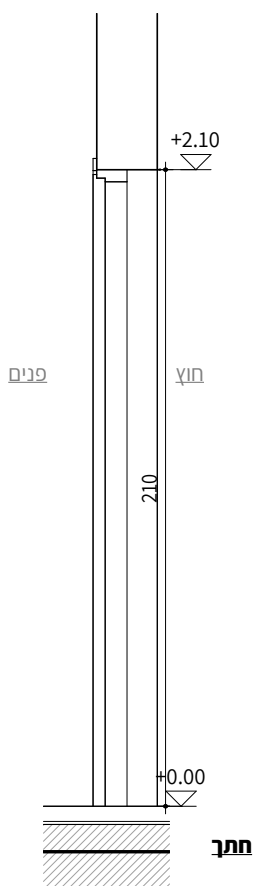


סה"כ: 1 נ 4

מיקום: קומת קרקע - אולם

תאור:	דלת 200/210 דו כנפית
משקוף:	משקוף פח פלדה בעובי 2 מ"מ מגולוון וצבוע חרושתי מותאם לעובי הקיר.
זיגוג:	
פרזול:	3 צירים המותאמים למשקל הכנף, ידית פלב"מ לבחירה. מנעול צילינדרי כולל נעילת פרפר בפנים החדר. כולל מגנזון סגירה עליון ותחתון בכנף שמאל. יש לקבל אישור אדריכל על כל הפרטים והגוון.
גמר:	משקוף בצבע חרושתי בגוון לבחירת האדריכל. כנף הדלת: חיפוי פורמאיקה בעובי 2 מ"מ לבחירת האדריכל. קנט בוק מותקן בהיקף הדלת.
תריסים:	הכנף - 100% מילוי פוליאוריטן מוקצף / פלקסבורד או ש"ע כולל אטמים היקפיים.
הערות:	כל פרטי הנגרות יבוצעו לפי מידות בשטח ולפי מפרט. על כל אי התאמה יש לדווח לאדריכל. יש לספק "רב מפתח" עבור כל הדלתות.
תאריך:	26/11/25
מהדורה:	01
קנ"מ:	1 : 25
עיון	☐
מכרז	☐
ביצוע	☒


5

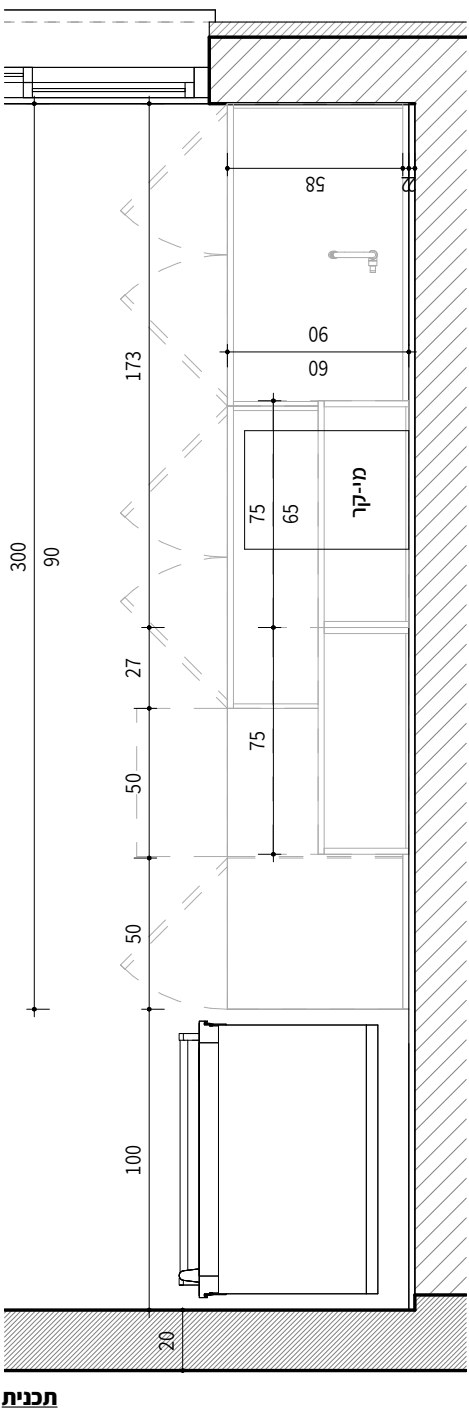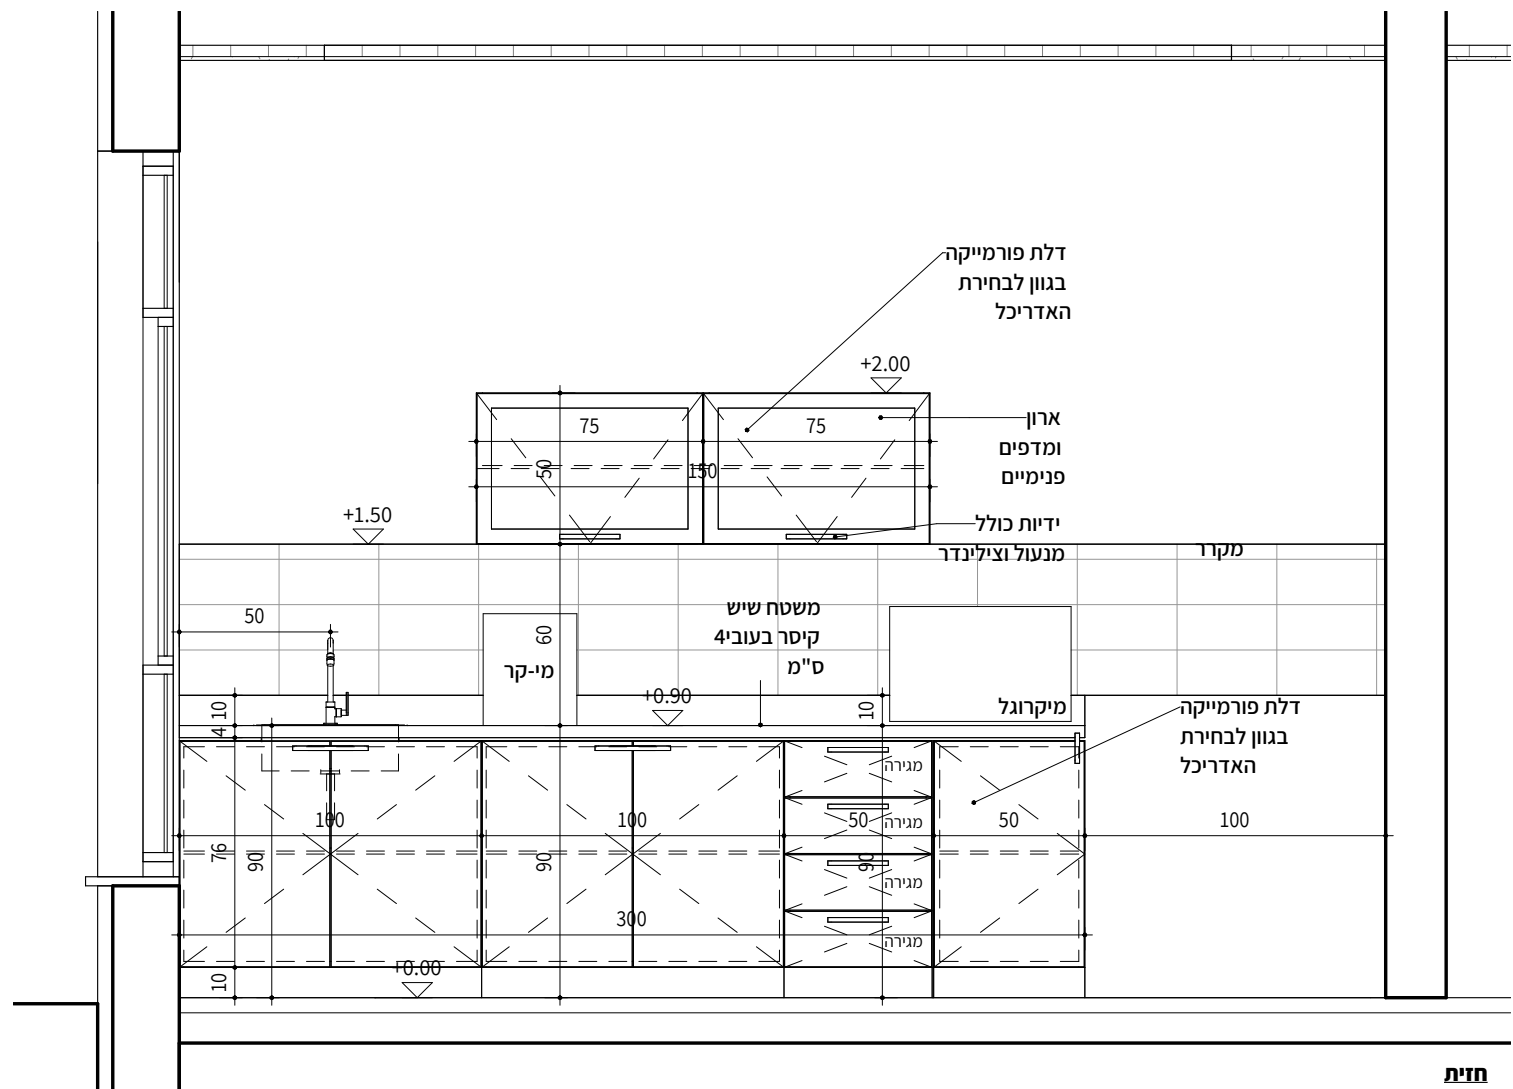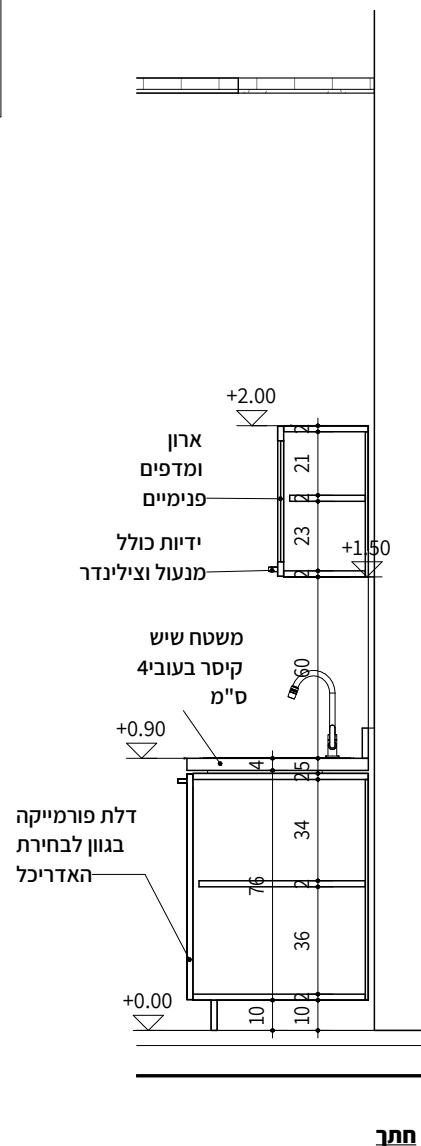


מיקום: קומת קרקע -מטבח צוות

תאור:	Cabinet Depth = 60 + Toe Kick	סה"כ: 1	
משקוף:	הארון עשוי לוחות נגרים)סנדוויץ' (בעובי18מ"מ מחופה פורמייקה משני הצדדים.	פרזול:	כל היחידות והצירים מנירוסטה, אביזרים כדוג' בלום או ש"ע כולל מנגנון טריקה שקטה.
דיגוג:	קלפה -זכוכית מולבנת	גמר:	פורמייקה משני צידי הלוח בגוון לאישור האדריכל. שיש קיסר בעובי4ס"מ בגוון לבחירת האדריכל. צוקל נירוסטה.
הערות:	כל פרטי הנגרות יבוצעו לפי מידות בשטח ולפי מפרט. על כל אי התאמה יש לדווח לאדריכל. יש להתקין נקודת מים עבור מי קר מעל גובה השיש +נקודת חשמל כפולה.	תריסים:	קלפה עליונה - מסגרת לוח נגרים)סנדוויץ' (, כנף -מסגרת אלומיניום וזכוכית מולבנת


6

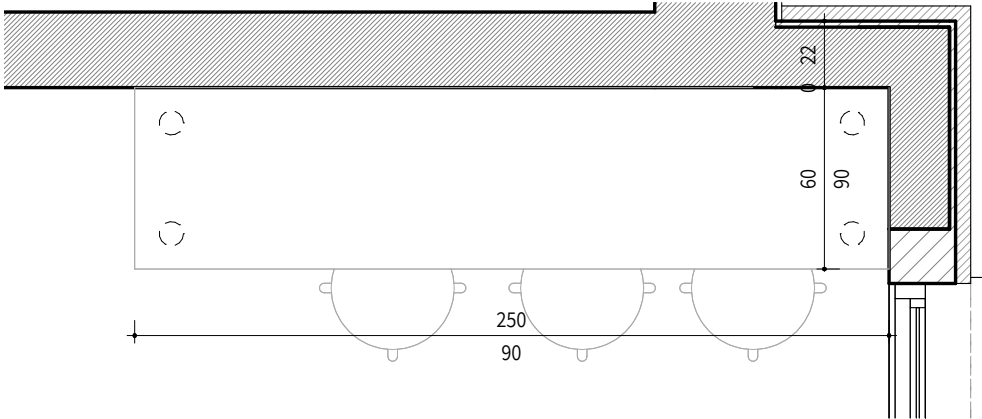

תכנית

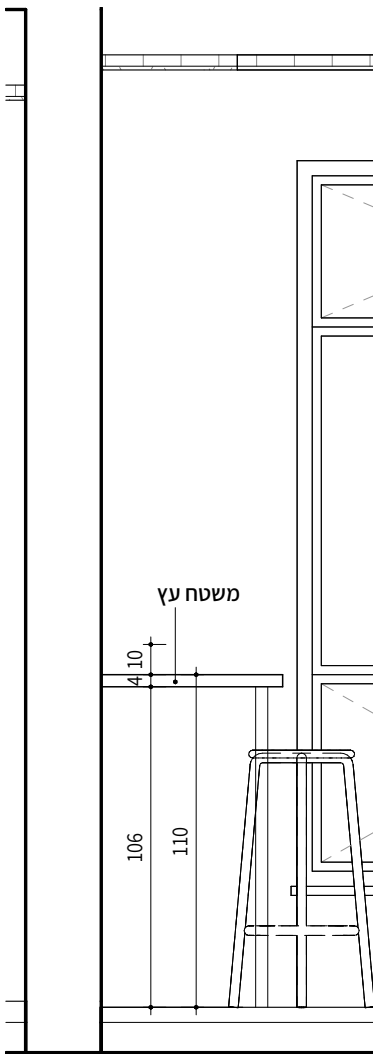

חזית

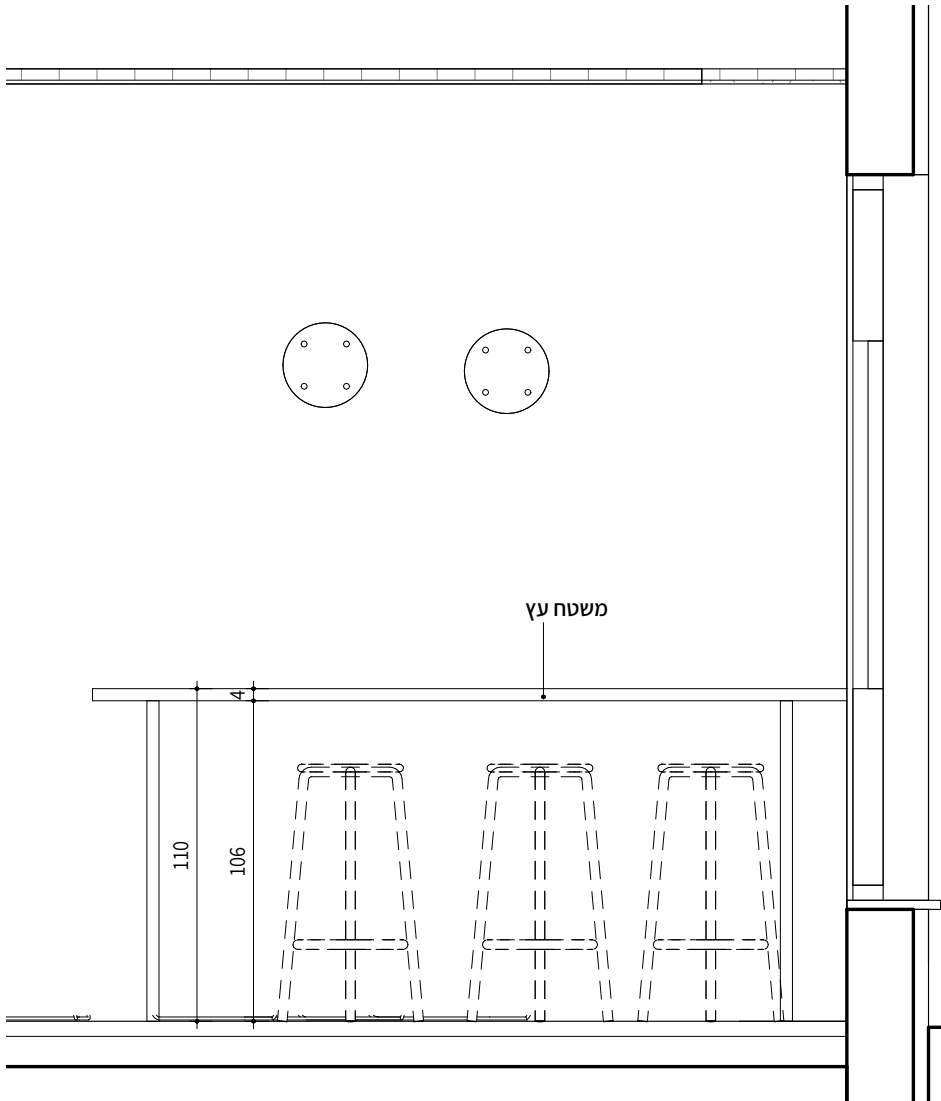


חזית


מיקום: קומת קרקע -מטבח צוות

תאור:	משטח עץ Depth=60 cm H=90cm	סה"כ: 1	
משקוף:	משטח עץ סנדוויץ בגמר פורמייקה גוון לפי בחירת האדריכל . כולל 4 רגלים נירוסטה עגולות -טלסקופי	פרזול:	
זיגוג:		גמר:	בגמר פורמייקה גוון לפי בחירת האדריכל
הערות:	כל פרטי הנגרות יבוצעו לפי מידות בשטח ולפי מפרט . על כל אי התאמה יש לדווח לאדריכל. יש להתקין נקודת מים עבור מי קר מעל גובה השיש +נקודת חשמל כפולה.	תריסים:	

7

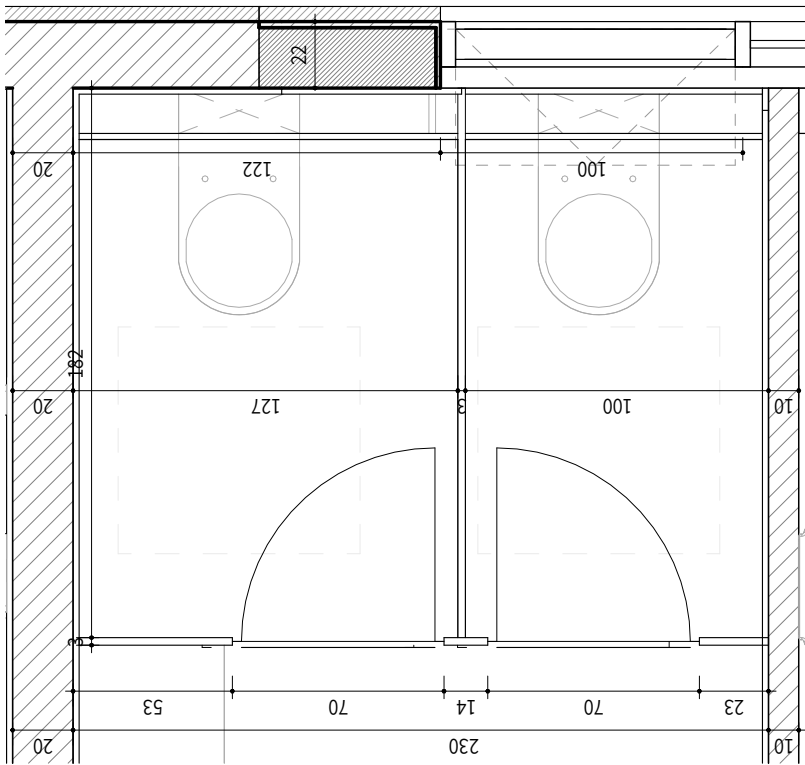

תכנית

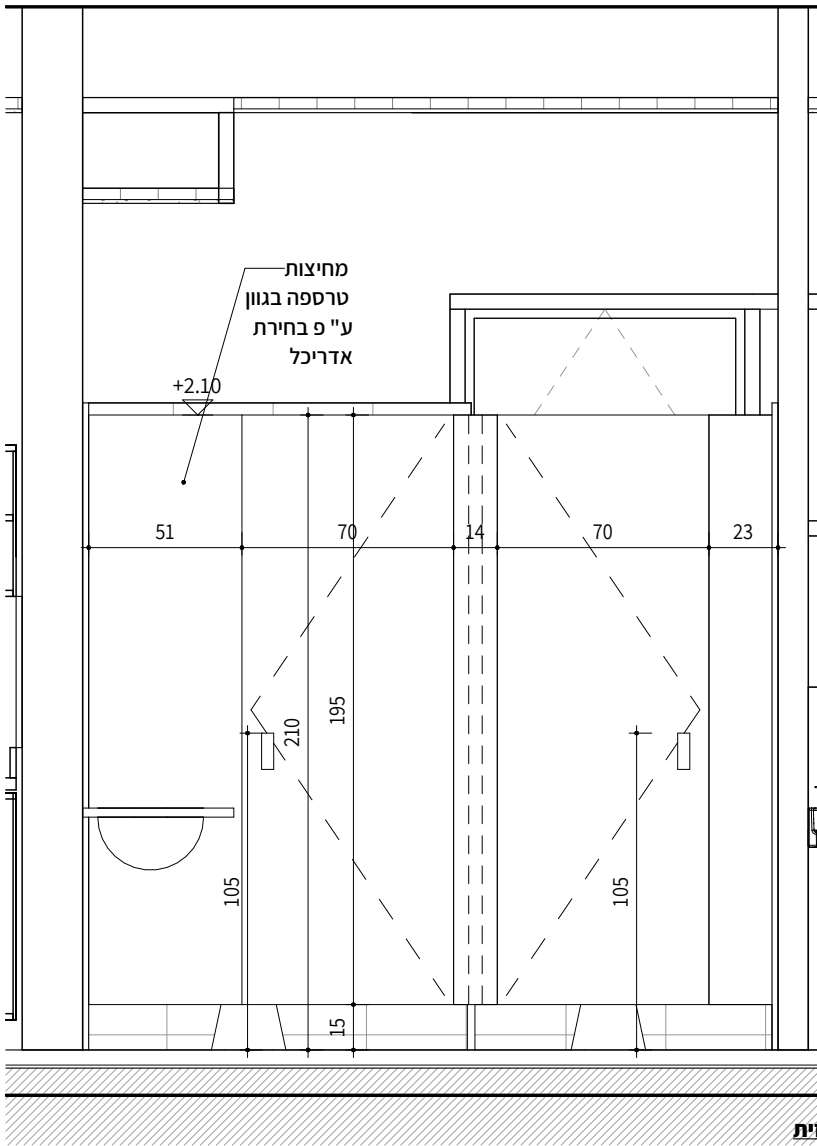


חזית


מיקום: קומת קרקע -שירותים

תאור:	טרספה	סה"כ: 2	
משקוף:	לוחות טרספה בעובי 1.3 ס"מ.	פרזול:	פרטי חיבור המחיצות לרצפה וקירות מנירוסטה. פרזול נירוסטה וידיות נירוסטה באישור אדריכל.
דיגוג:		גמר:	לוחות הטרספה בגוון לפי בחירת האדריכל.
הערות:	כל פרטי הנגרות יבוצעו לפי מידות בשטח ולפי מפרט. ובאישור האדריכל. על הקבלן להעביר Shop drawing לאישור האדריכל.	תריסים:	

8

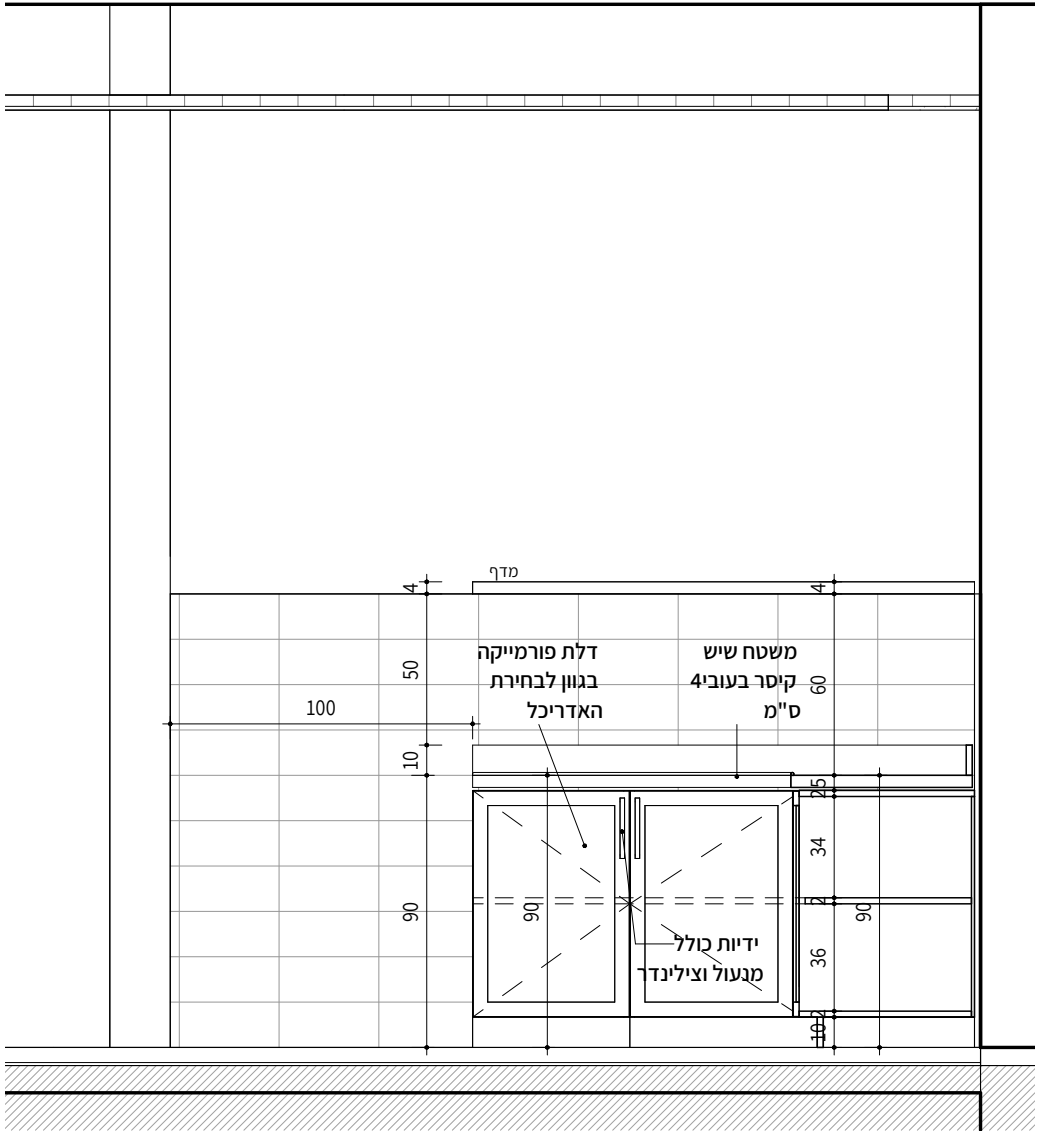


חזית 01

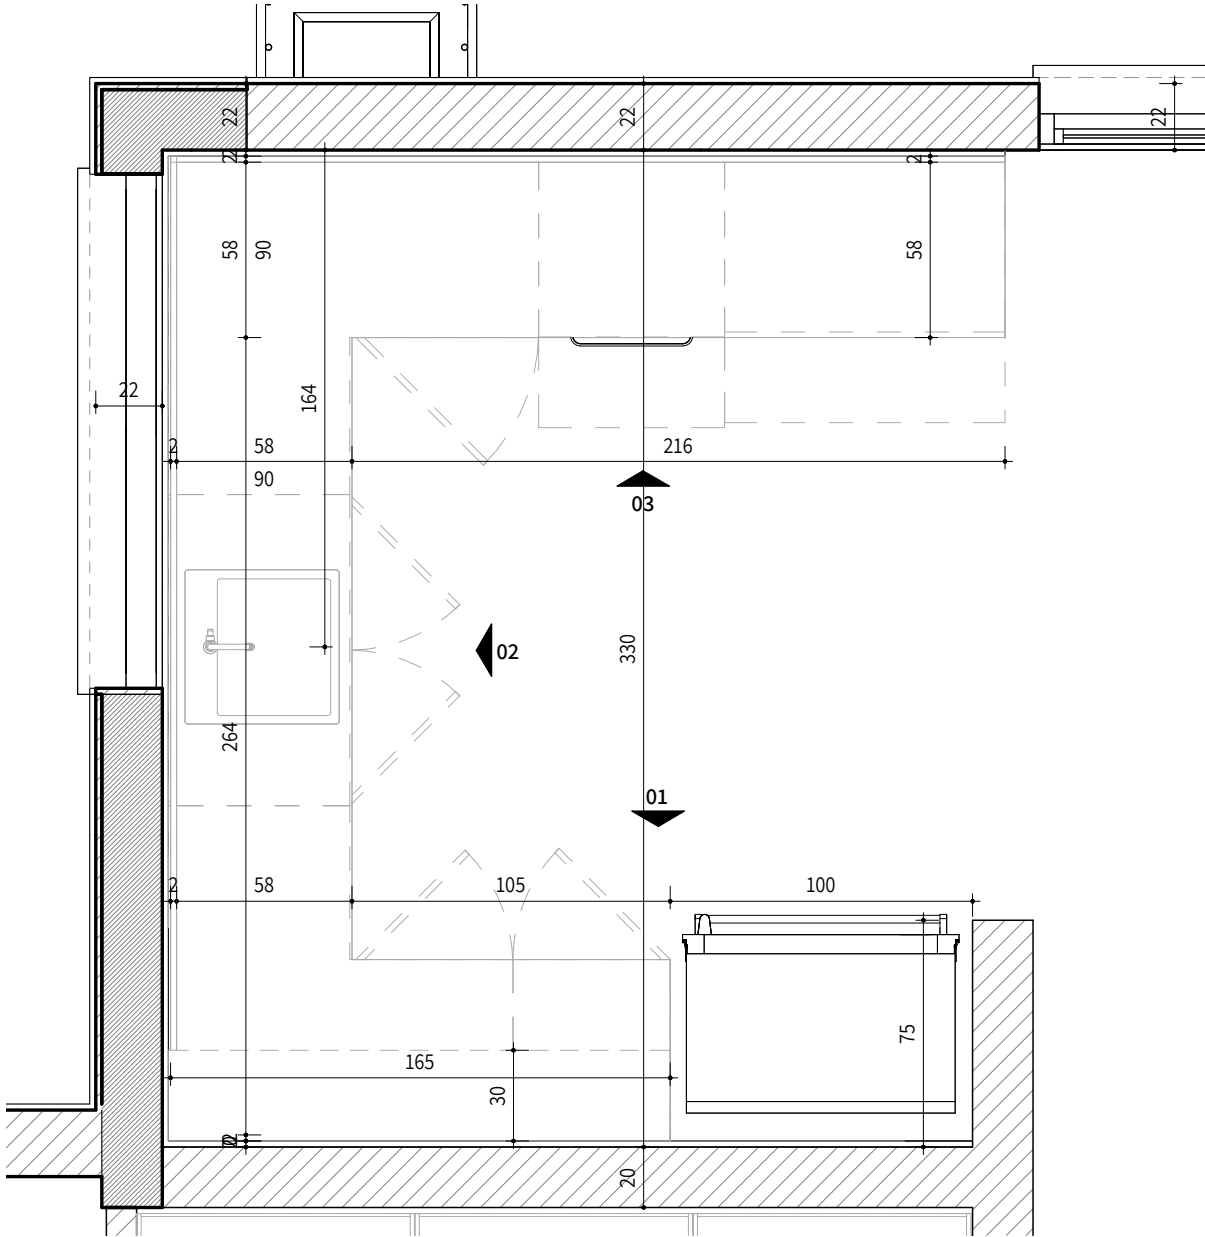


תכנית

מיקום:	תאור:	סה"כ: 1
מיקום:	הארון עשוי לוחות נגרים) סנדוויץ' (בעובי18מ"מ מחופה פורמייקה משני הצדדים.	פרזול:
זיגוג:	קלפה -זכוכית מולבנת.	גמר:
הערות:	כל פרטי הנגרות יבוצעו לפי מידות בשטח ולפי מפרט . על כל אי התאמה יש לדווח לאדריכל. יש להתקין נקודת מים עבור מי קר מעל גובה השיש +נקודת חשמל כפולה.	תריסים:

8

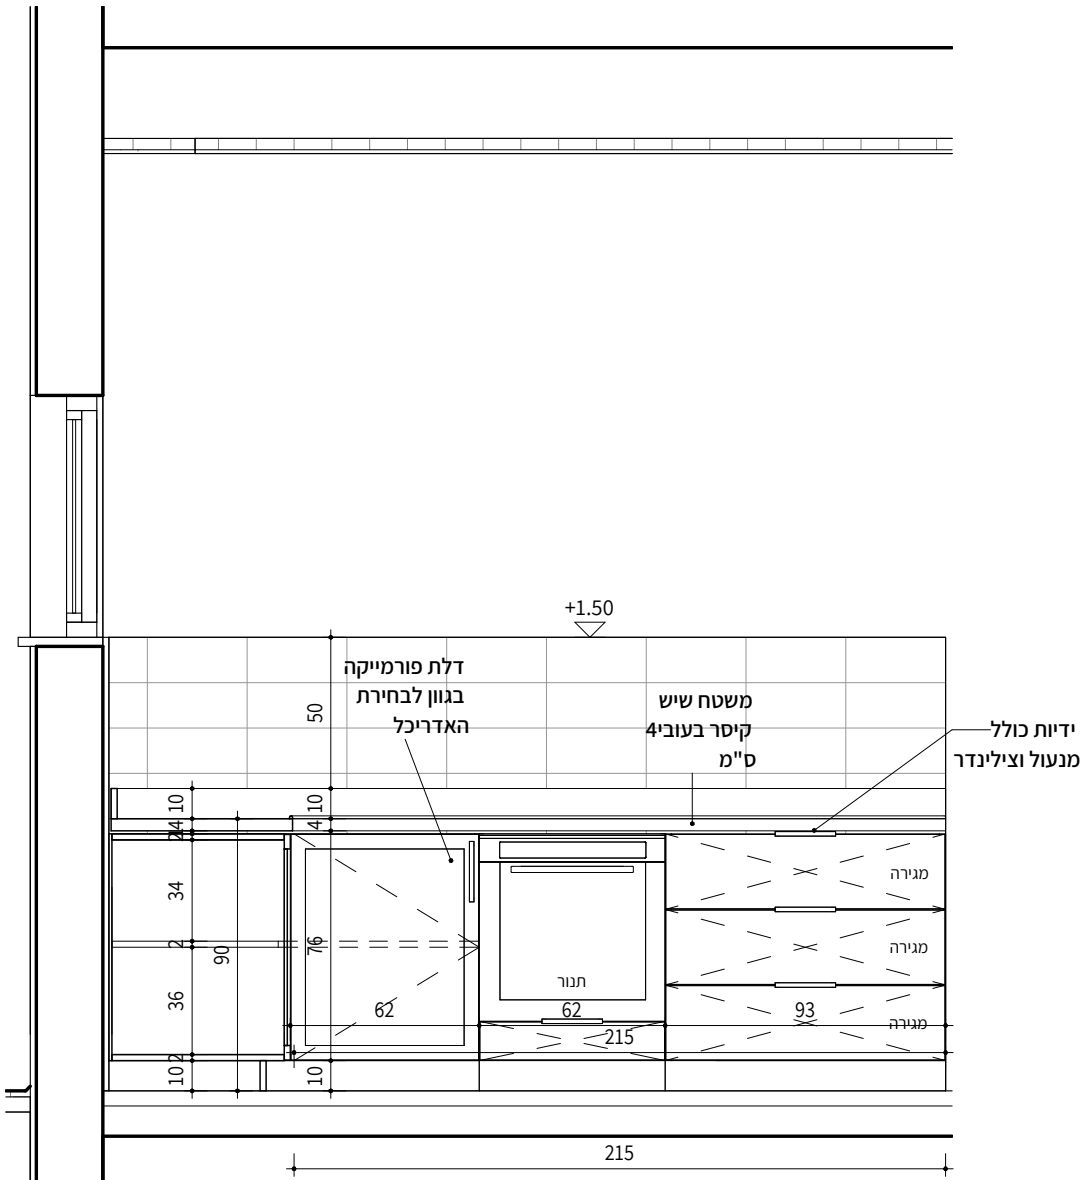

חזית 03

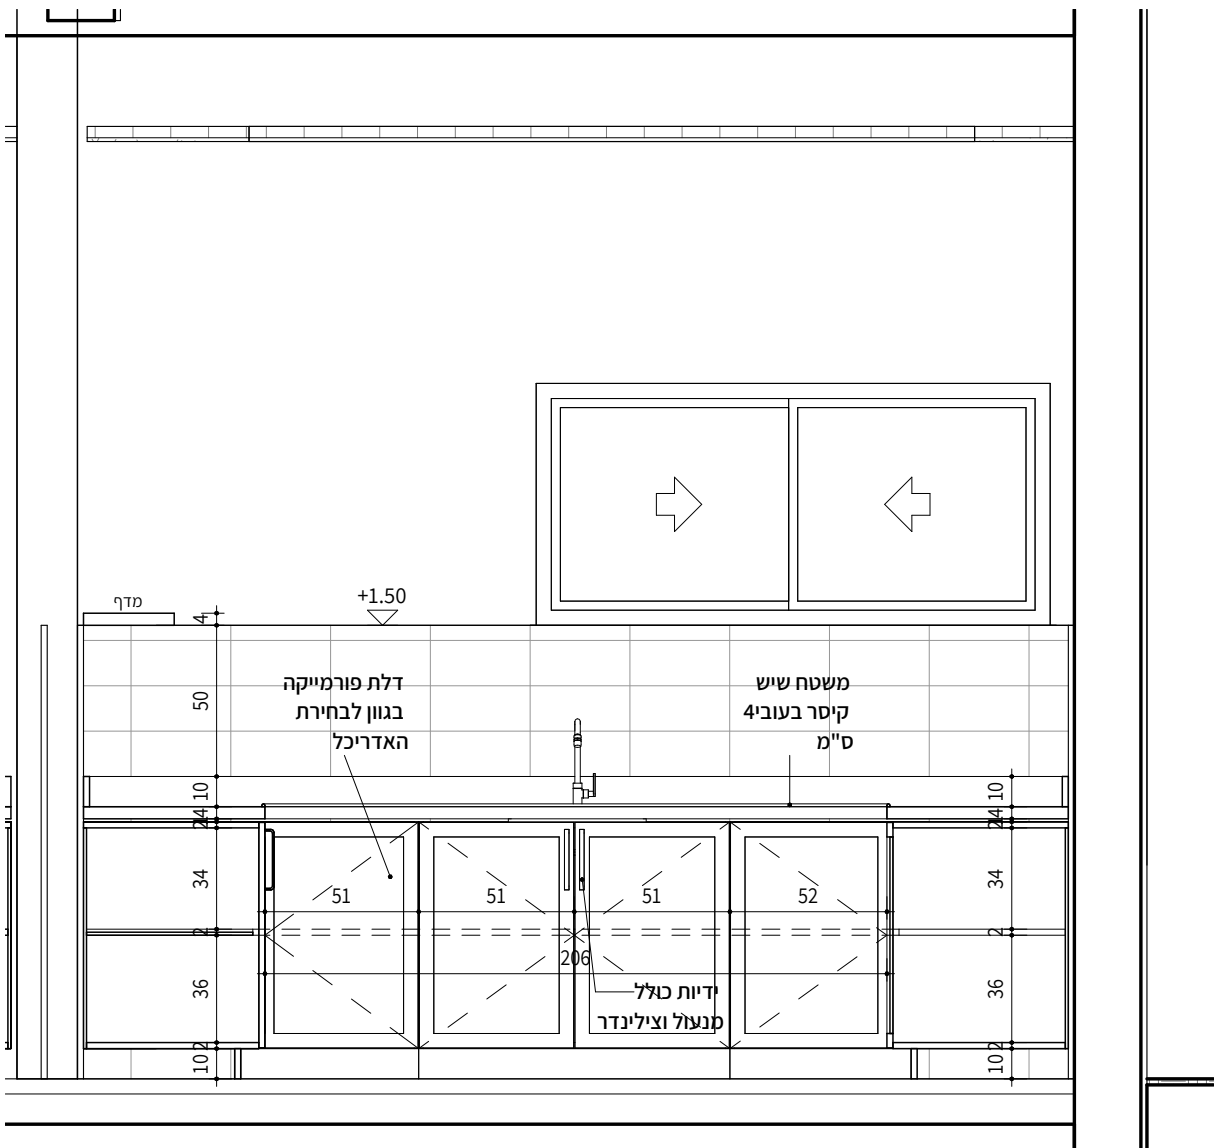


חזית 02


מיקום:

תאור:	סה"כ: 1	
הארון עשוי לוחות נגרים)סנדוויץ' (בעובי18מ"מ מחופה פורמייקה משני הצדדים.	פרזול:	כל היחידות והצירים מנירוסטה, אביזרים כדוג' בלום או ש"ע כולל מנגנון טריקה שקטה.
קלפה -זכוכית מולבנת.	גמר:	פורמייקה משני צידי הלוח בגוון לאישור האדריכל.
כל פרטי הנגרות יבוצעו לפי מידות בשטח ולפי מפרט. על כל אי התאמה יש לדווח לאדריכל.	תריסים:	שיש קיסר בעובי4ס"מ בגוון לבחירת האדריכל. צוקל נירוסטה.
יש להתקין נקודת מים עבור מי קר מעל גובה השיש +נקודת חשמל כפולה.		קלפה עליונה - מסגרת לוח נגרים)סנדוויץ' (, כנף -מסגרת אלומיניום וזכוכית מולבנת


9

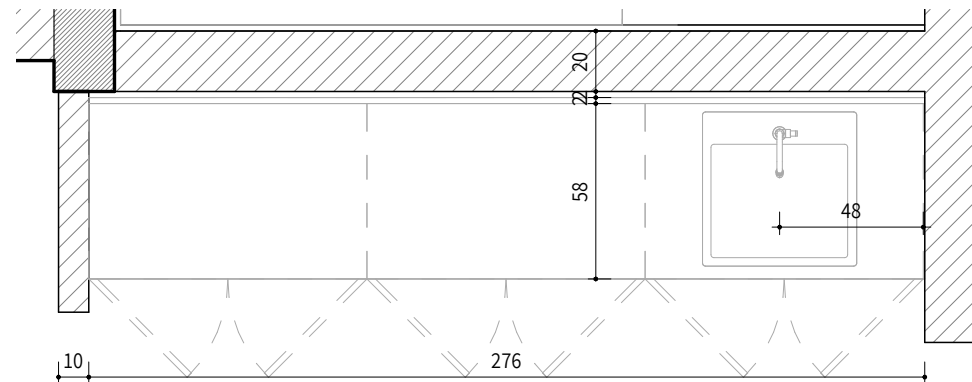

תכנית

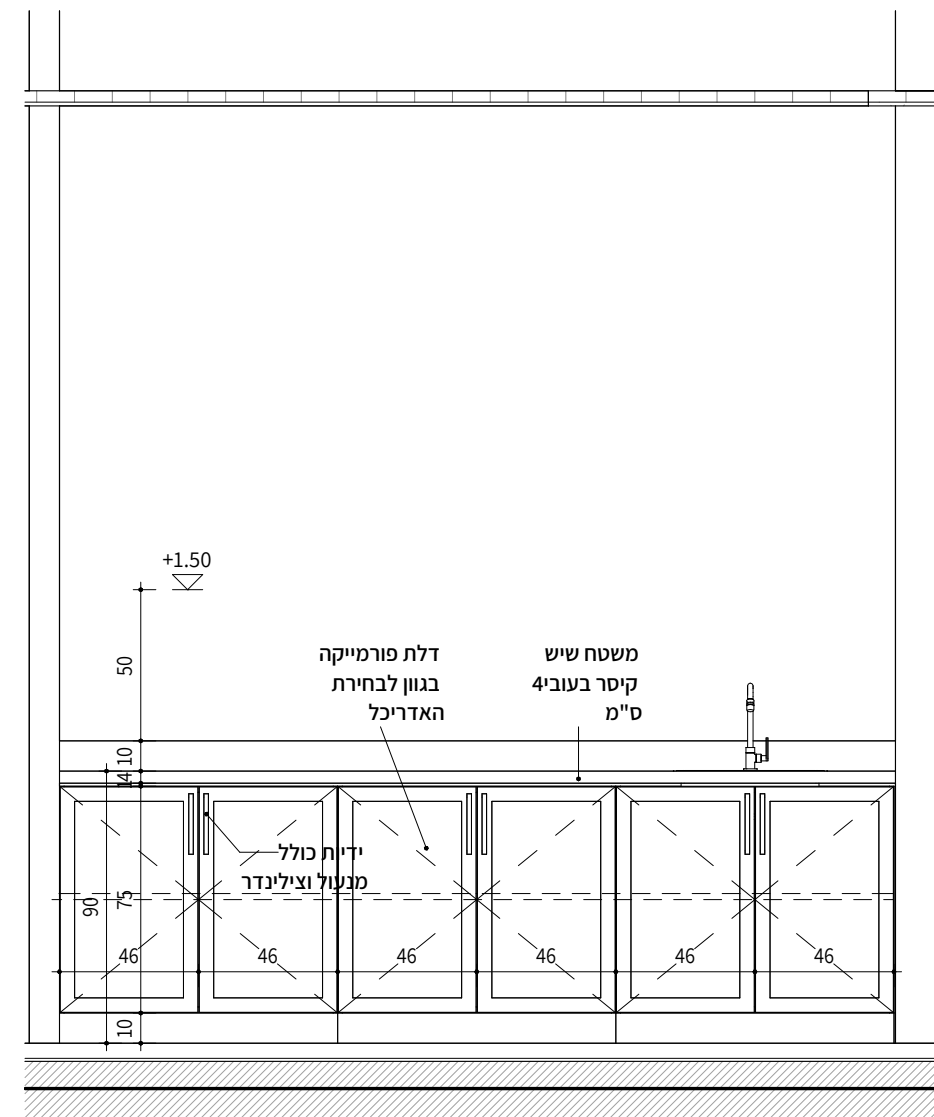

חזית

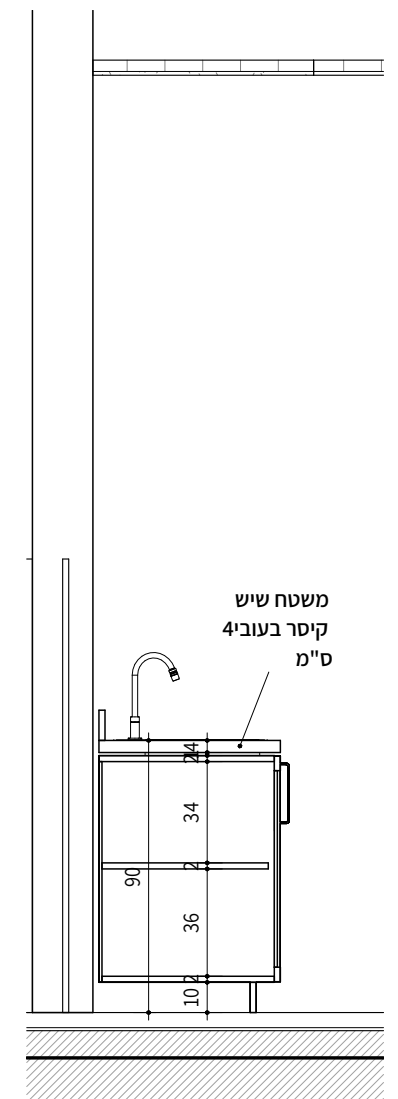

חתך

מיקום:

תאור:	Cabinet Depth = 60 + Toe Kick	סה"כ: 1	
משקוף:	הארון עשוי לוחות נגרים)סנדוויץ' (בעובי18מ"מ מחופה פורמייקה משני הצדדים.	פרזול:	כל היחידות והצירים מנירוסטה, אביזרים כדוג' בלום או ש"ע כולל מנגנון טריקה שקטה.
זיגוג:		גמר:	פורמייקה משני צידי הלוח בגוון לאישור האדריכל. שיש קיסר בעובי4ס"מ בגוון לבחירת האדריכל. צוקל נירוסטה.
הערות:	כל פרטי הנגרות יבוצעו לפי מידות בשטח ולפי מפרט. על כל אי התאמה יש לדווח לאדריכל. יש להתקין נקודת מים עבור מי קר מעל גובה השיש +נקודת חשמל כפולה.	תריסים:	