

התכנית הינה רכושו הבלעדי של המתכנן, וכל הזכויות שמורות.  
על המבצע לבדוק התכנית ולהודיע למתכנן על כל ליקוי או אי התאמה  
במידות - לפני המשך העבודה.

Project No

24-07

מס. העבודה

## מבנה לחוגים ופנאי - מבקיים

רשימת פרטים אופייניים לפרוייקט

Drawing name

שם התכנית

1:5  
1:2

Scale

קנ"מ

27.11.25

Plot date

הדפסה

Plan No

מס. התכנית



Proposal

לעיון



Tender

למכרז



Construction

לביצוע

Architects:

אדריכלים:

**Lea Shneor Architects | לאה שניאור אדריכלים**

אלה 5 ת.ד. 5053 מזכרת בתיה 76804 Ela 5 P.O.B. 50503 Mazkeret batya

file

קובץ

Date

27.07.25

תאריך

## מועצה אזורית חוף אשקלון

## מבנה לחוגים ופנאי - מבקיים

## רשימת פרטים

## הערות:

1. כל הפרטים כפופים להנחיות משרד החינוך בתאום עם האדריכל.
2. אין להתחיל בבניה ללא קבלת היתר בניה כחוק !
3. אין להתחיל בבניה במידה ותוכניות הבניה אינן תואמות את הבניה !
4. המבצע אחראי לבדיקת התוכניות והתאמתן במקום.
5. על המבצע לבקר את כל המידות ועל כל שעות או אי התאמה להודיע למתכנן ולמפקח ההנדסי.
6. אין לקבוע מידות על ידי מדידה בערשום !
7. יש לקרוא תכנית זו יחד עם המפרט השכני.
8. יש לקרוא תכנית זו יחד עם מפרט האישום ולבצע את הבניה ע"פ כל פרטי האישום הרלוונטים המופיעים במפרט.
9. מפרט האישום הוא חלק בלתי נפרד מתכניות אלו.
10. יש לקרוא תכנית זו יחד עם תכניות כל היועצים.
11. במקרה של חוסר התאמה בין תכנית זו לתכנית אחרת יש להודיע על כך ללא דיחוי לאדריכל ולמפקח ההנדסי, לפני הביצוע.
12. המידות המופיעות בערשום הינן מידות לבניה לפני חיפויים, גמרים וציפויים שונים.
13. כל חומרי הגמר והגוונים יהיו עפ"י בחירת האדריכל ויוצגו לאישורו.
14. באיזרי המסגרות יש להציג לאדריכל ולקונסטרוקטור SHOP DRAWINGS לאישור לפני ביצוע.
15. עבודות מסגרות וגגות יהיו לפי הרשימות. יש לבצע דוגמא בעבור כל פריט לאישור האדריכל.
16. עבודות אלומיניום יהיו לפי רשימת האלומיניום, ולפי מפרט האלומיניום. יש לספק לאדריכל SHOP DRAWINGS לאישור לפני ביצוען של כל עבודות האלומיניום במבנה.
17. יש לבצע דוגמא בעבור כל פריט לאישור האדריכל.
18. על כל חריגה מביצוע עפ"י תכנית זו יש לקבל את אישור האדריכל.
19. יש לקרוא את כל המסמכים האדריכליים (תכניות, חזיתות, חתכים, פרטים וכו') יחד. בכל מקרה של אי התאמה יש להודיע לאדריכל ולמנהל פרויקט לפני ביצוע.
20. כל העבודות בבנין יעמדו בכל התקנים והתקנות הישראלים ובחוק התכנון והבניה בכל מקרה של אי התאמה יש להודיע לאדריכל ולמנהל פרויקט לפני ביצוע.
21. התוכנית הינה רכוש הבלעדי של המתכנן, וכל הזכויות שמורות.
22. אין לעשות כל שימוש בתוכנית זו או ברעיונות הגלומים בה ללא אישור בכתב מהמתכנן !

1:5  
1:2

Scale

קב"מ

27.11.25

Plot date

הדפסה

Plan No

מס. התכנית



Proposal

לעיון



Tender

למכרז



Construction

לביצוע

file

קובץ

06.03.19

Date

תאריך


Architects:

אדריכלים:


לאה שניאור אדריכלים | Lea Shneor Architects

אלה 5 ת.ד. 5053 מזכרת בתיה 76804 Ela 5 P.O.B. 50503 Mazkeret batya


מועצה אזורית חוף אשקלון

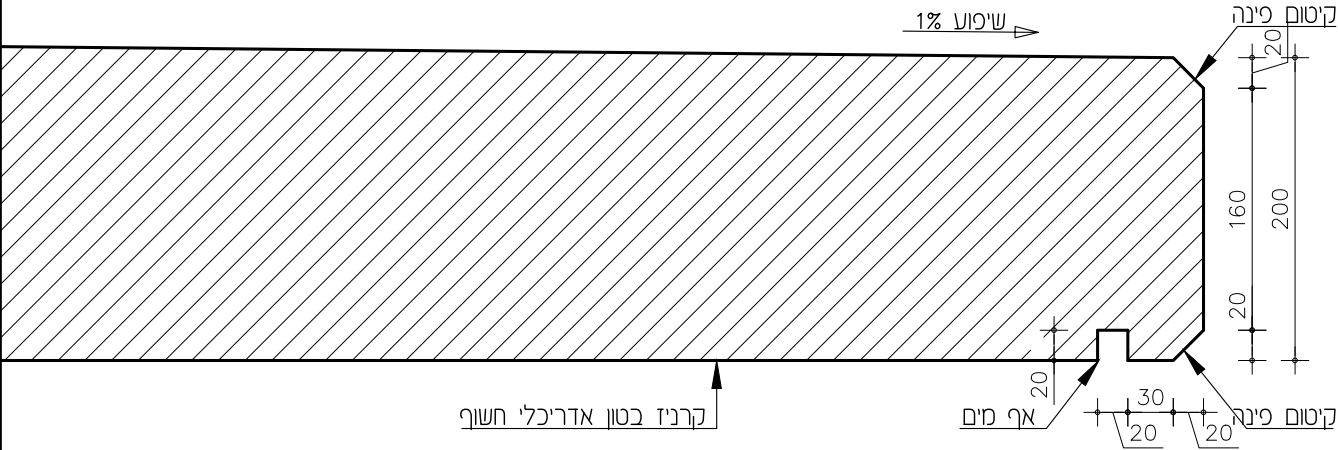


|          |          |            |      |                           |
|----------|----------|------------|------|---------------------------|
| מס. הפרט | תאריך    | מס.פרוייקט | קנ"מ | תאור הפרט                 |
| 01       | 28/07/25 | 24_07      | 1:5  | פרט קצה קרניז בטון        |
|          |          |            | קובץ | שם הפרוייקט               |
|          |          |            |      | מבנה חוגים ופנאי - מבקיים |

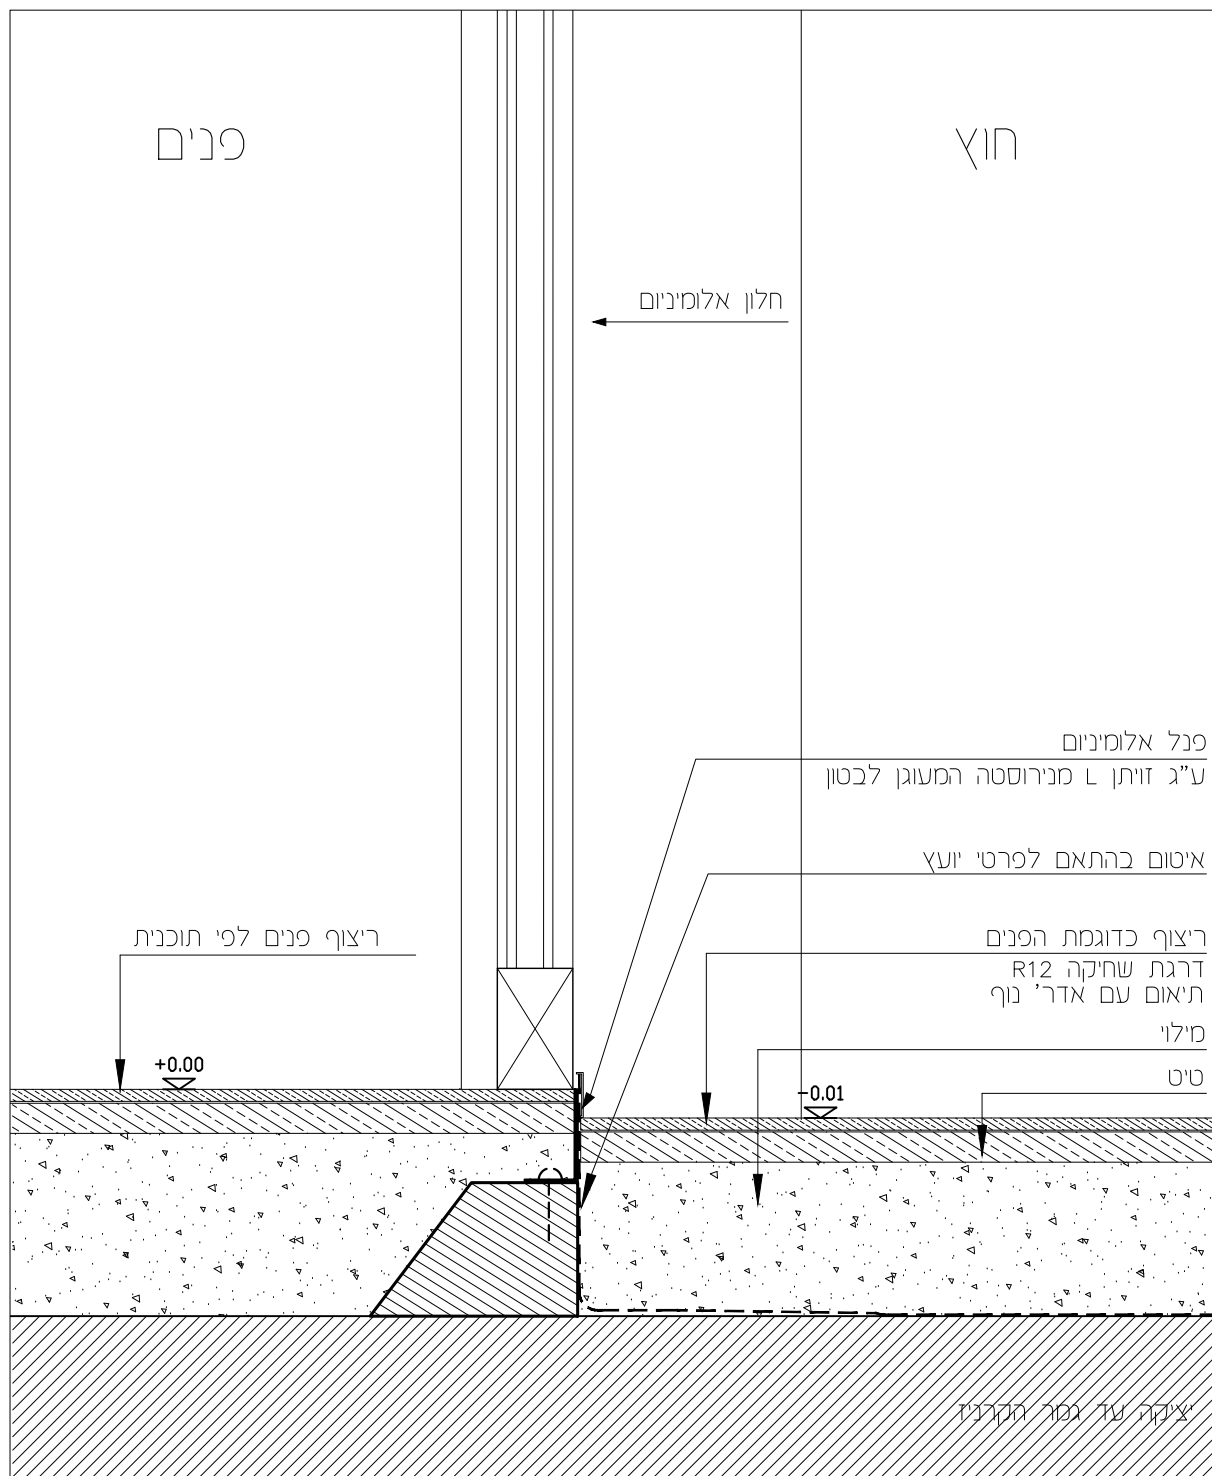


|          |          |             |      |                               |
|----------|----------|-------------|------|-------------------------------|
| מס. הפרט | תאריך    | מס. פרוייקט | קנ"מ | תאור הפרט מפגש ריצוף חוץ-פנים |
| 02       | 28/07/25 | 24_07       | 1:5  |                               |
|          |          |             | קובץ | שם הפרוייקט                   |
|          |          |             |      | מבנה חוגים ופנאי - מבקיים     |

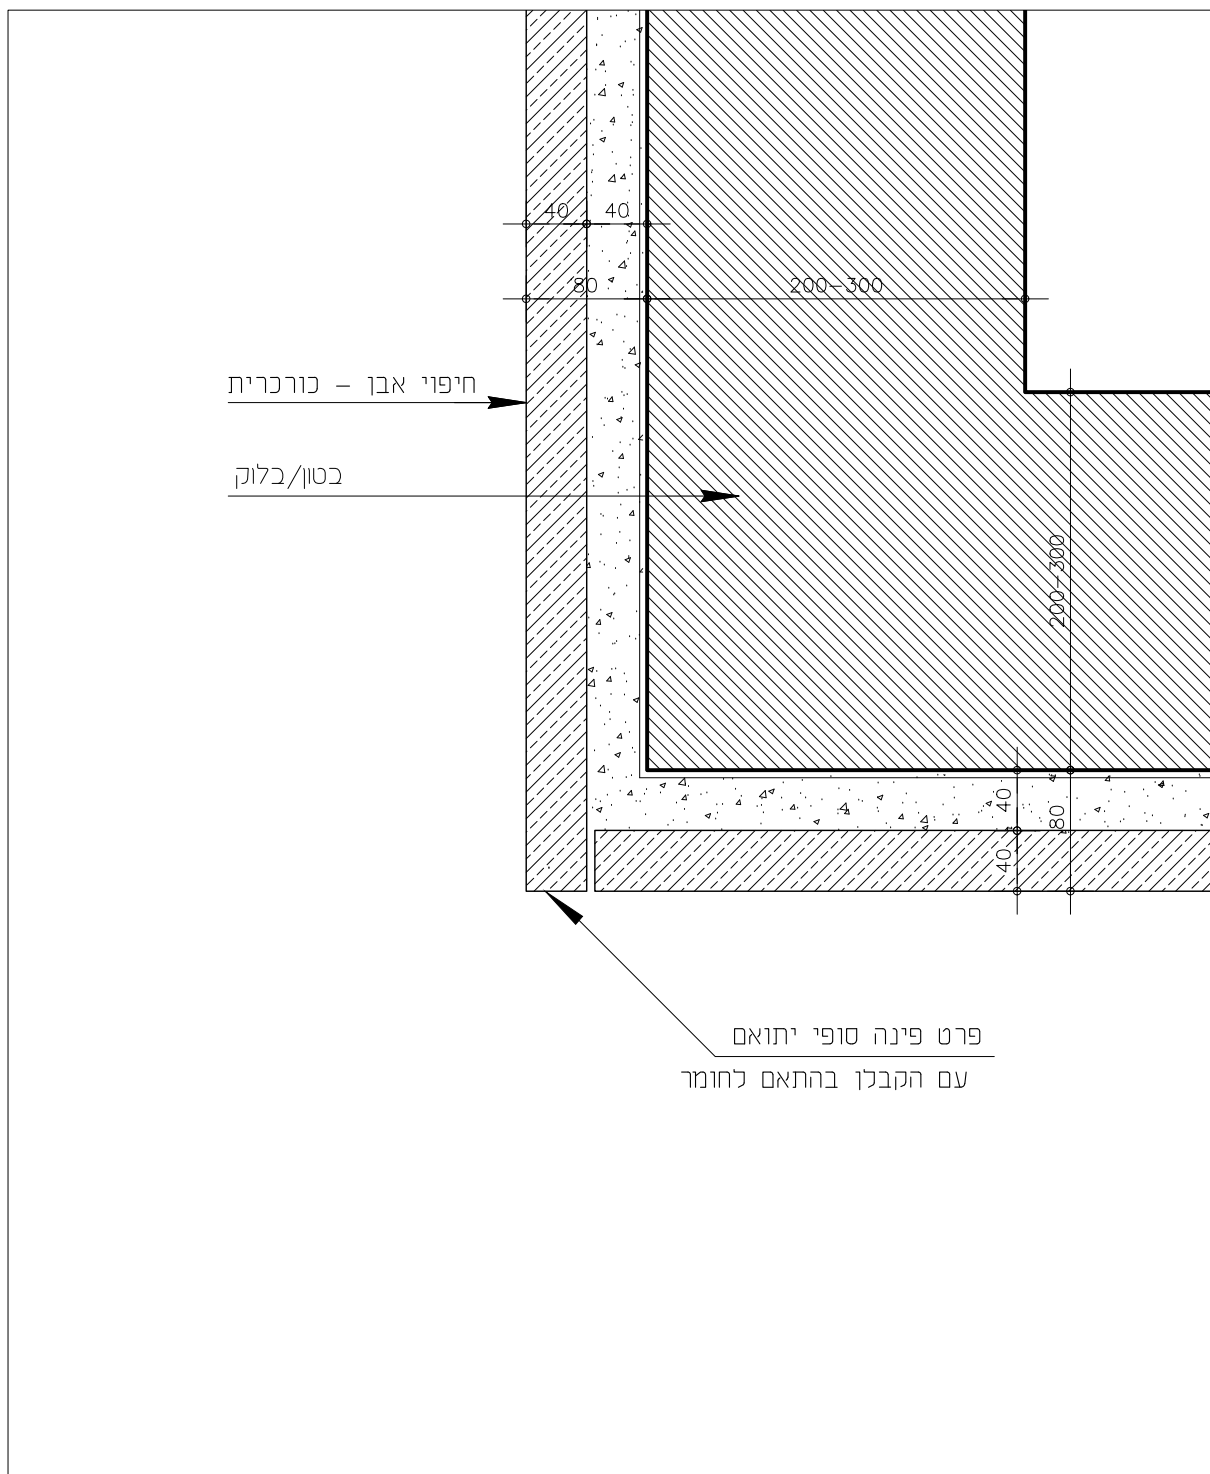


|          |          |            |      |                           |
|----------|----------|------------|------|---------------------------|
| מס. הפרט | תאריך    | מס.פרוייקט | קנ"מ | תאור הפרט                 |
| 03       | 28/07/25 | 24_07      | 1:5  | מבגש אבן בפינה            |
|          |          |            | קובץ | שם הפרוייקט               |
|          |          |            |      | מבנה חוגים ופנאי - מבקיים |

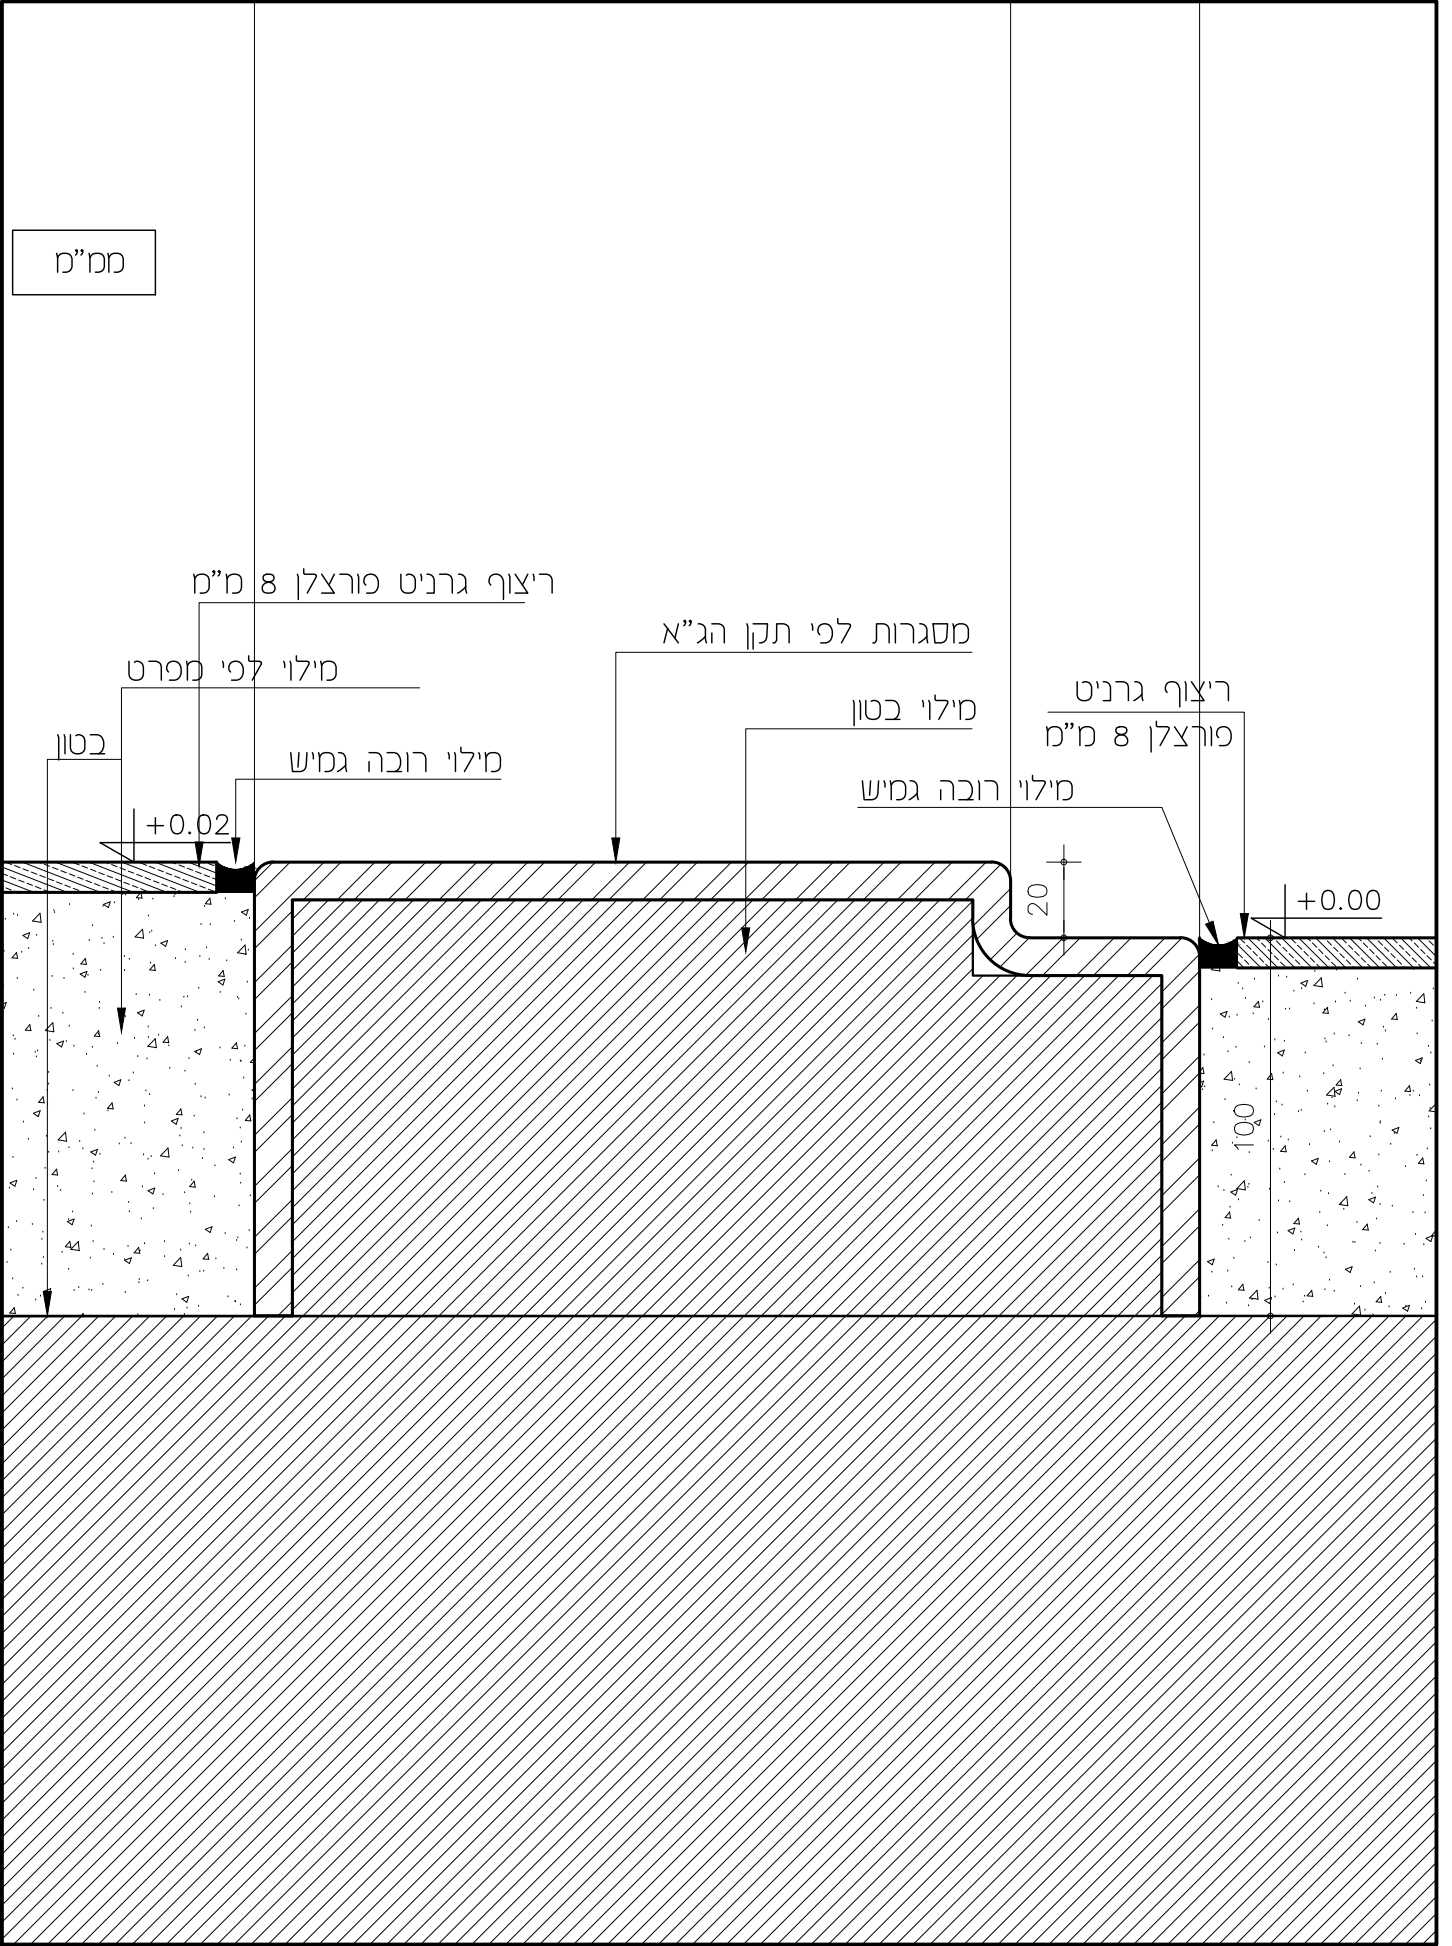


|          |          |             |      |                               |
|----------|----------|-------------|------|-------------------------------|
| מס. הפרט | תאריך    | מס. פרוייקט | קנ"מ | תאור הפרט סף תחתון - דלת ממ"מ |
| 04       | 28/07/25 | 24_07       | 1:2  |                               |
|          |          |             | קובץ | שם הפרוייקט                   |
|          |          |             |      | מבנה חוגים ופנאי - מבקיים     |

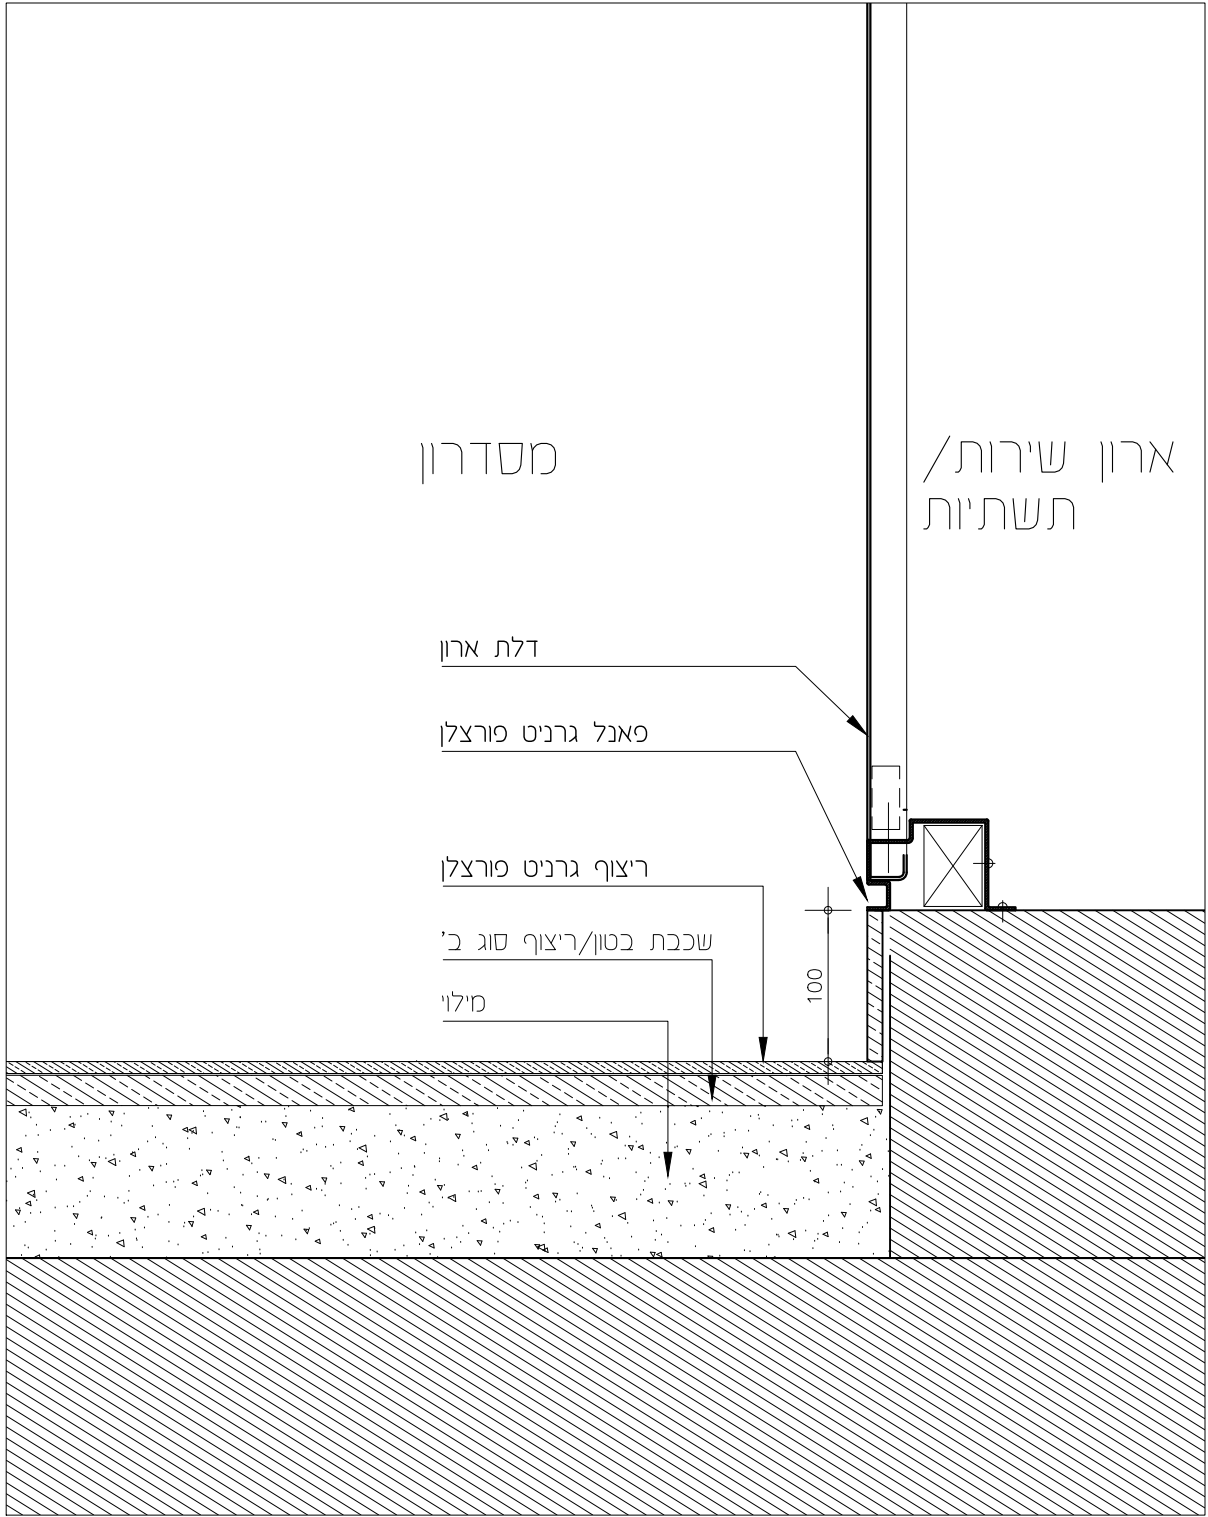

|          |          |            |      |                                      |
|----------|----------|------------|------|--------------------------------------|
| מס. הפרט | תאריך    | מס.פרוייקט | קנ"מ | תאור הפרט פרט מפגש ריצוף וארון שירות |
| 06       | 28/07/25 | 24_07      | 1:5  |                                      |
|          |          |            | קובץ | שם הפרוייקט                          |
|          |          |            |      | מבנה חוגים ופנאי - מבקיים            |

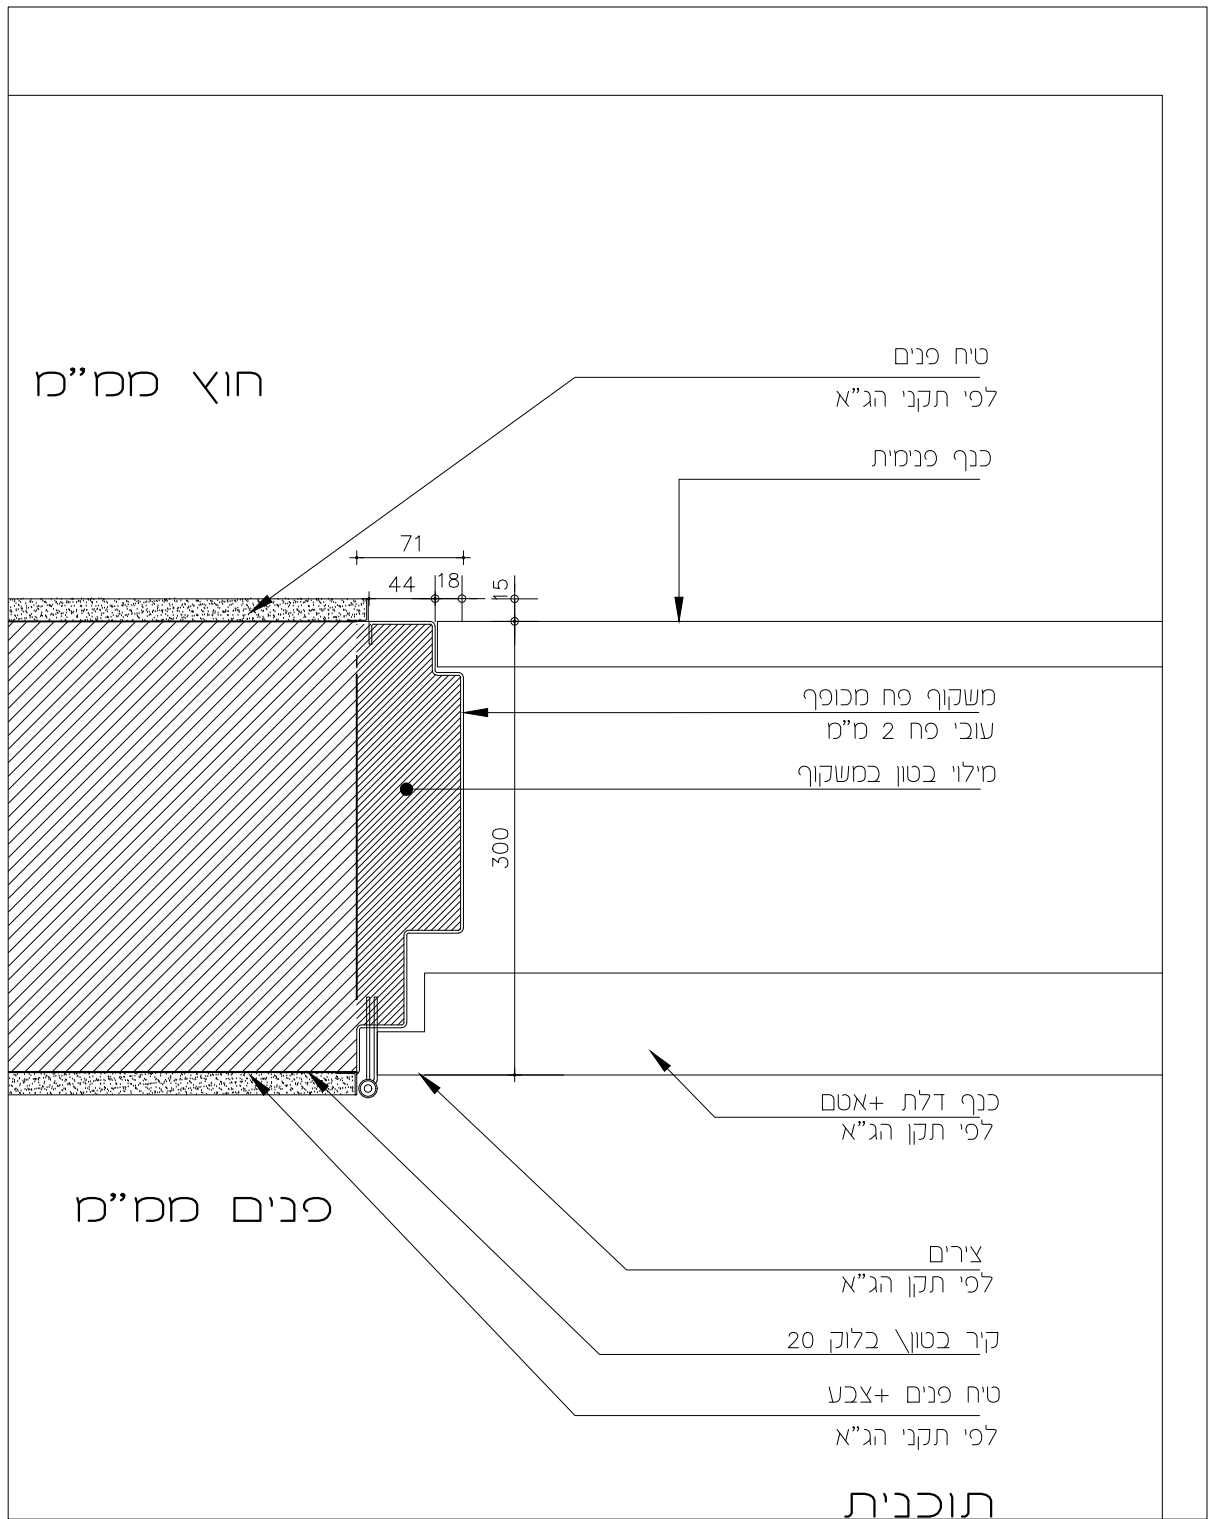


|          |          |            |      |                                                       |
|----------|----------|------------|------|-------------------------------------------------------|
| מס. הפרט | תאריך    | מס. פרויקט | קנ"מ | תאור הפרט משקוף ממ"מ ע"פ תקן ישראלי<br>קיר בטון מטויח |
| 07       | 28/07/25 | 24_07      | 1:5  |                                                       |
|          |          |            | קובץ | שם הפרויקט<br>מבנה חוגים ופנאי – מבקיים               |

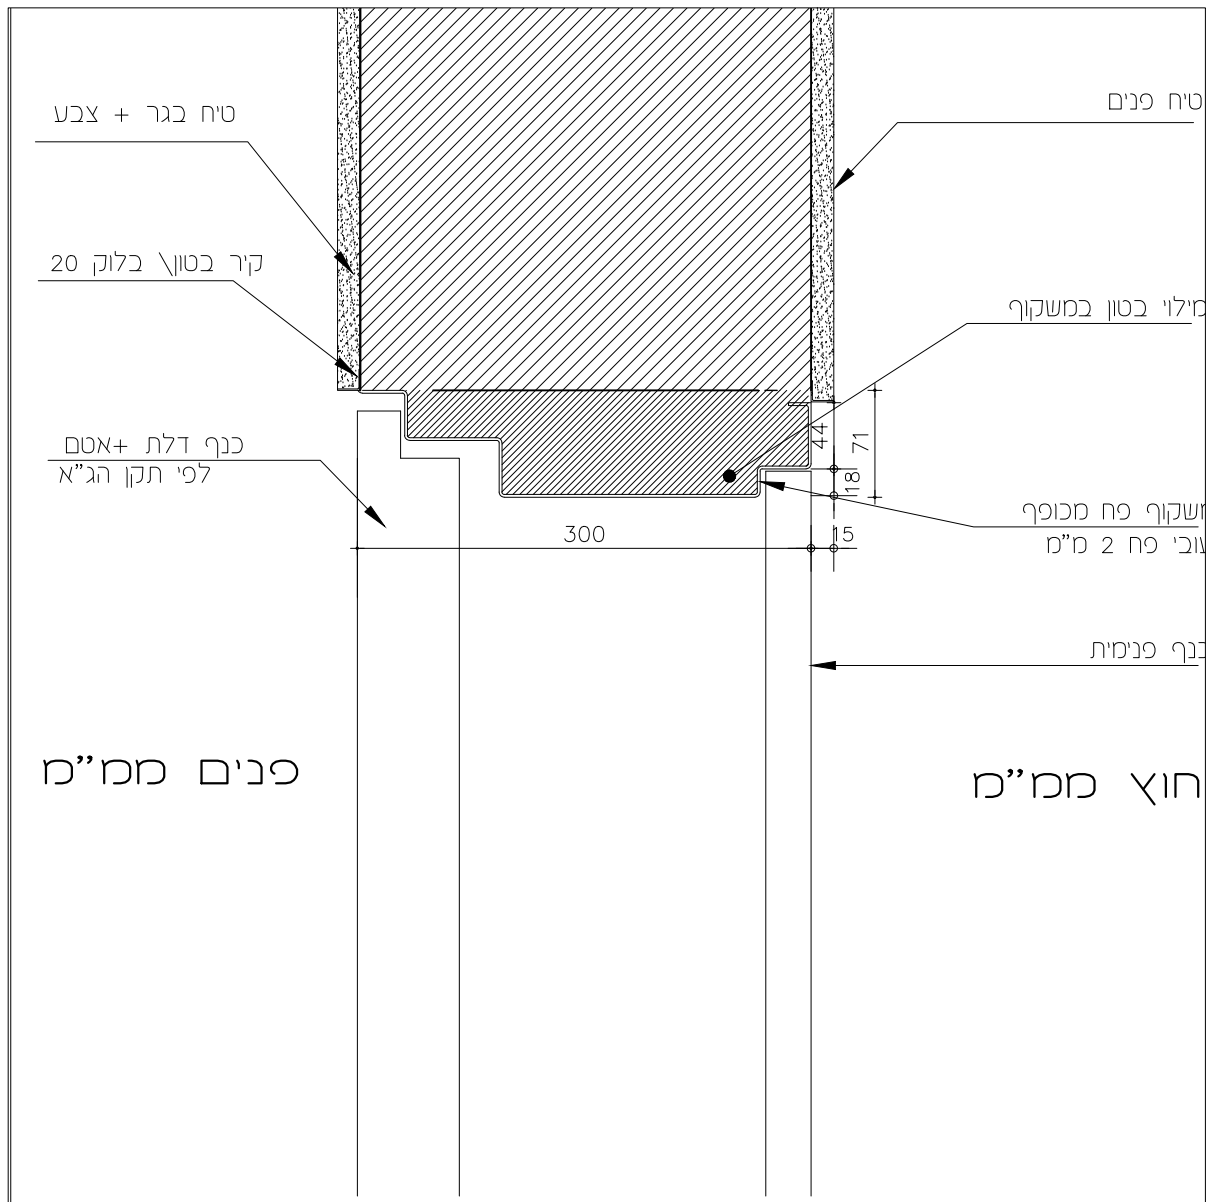


|          |          |            |      |                                                    |
|----------|----------|------------|------|----------------------------------------------------|
| מס. הפרט | תאריך    | מס.פרוייקט | קנ"מ | תאור הפרט משקוף מח"מ ע"פ תקן ישראלי קיר בטון מטויח |
| 08       | 28/07/25 | 24_07      | 1:5  | שם הפרוייקט                                        |
|          |          |            | קובץ | מבנה חוגים ופנאי - מבקיים                          |




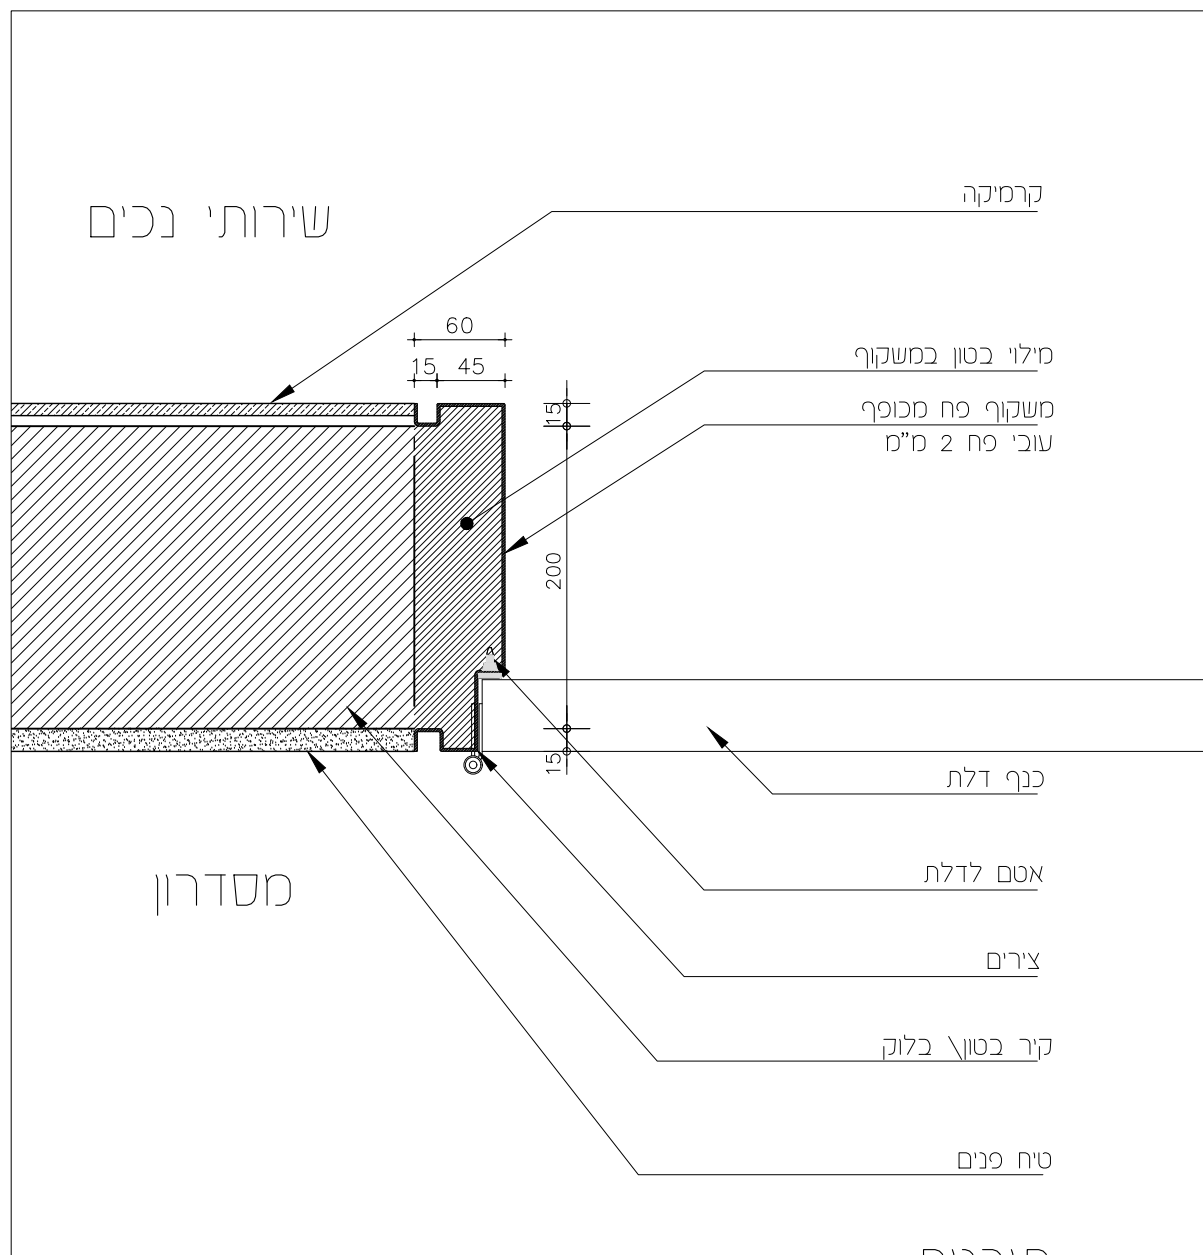


|          |          |            |      |                                            |
|----------|----------|------------|------|--------------------------------------------|
| מס. הפרט | תאריך    | מס.פרוייקט | קנ"מ | תאור הפרט משקוף פח מכופף, קיר בלוקים פנימי |
| 13       | 28/07/25 | 24_07      | 1:5  | מחופה קרמיקה, חיצוני מטייח                 |
|          |          |            | קובץ | שם הפרוייקט                                |
|          |          |            |      | מבנה חוגים ופנאי – מבקיים                  |

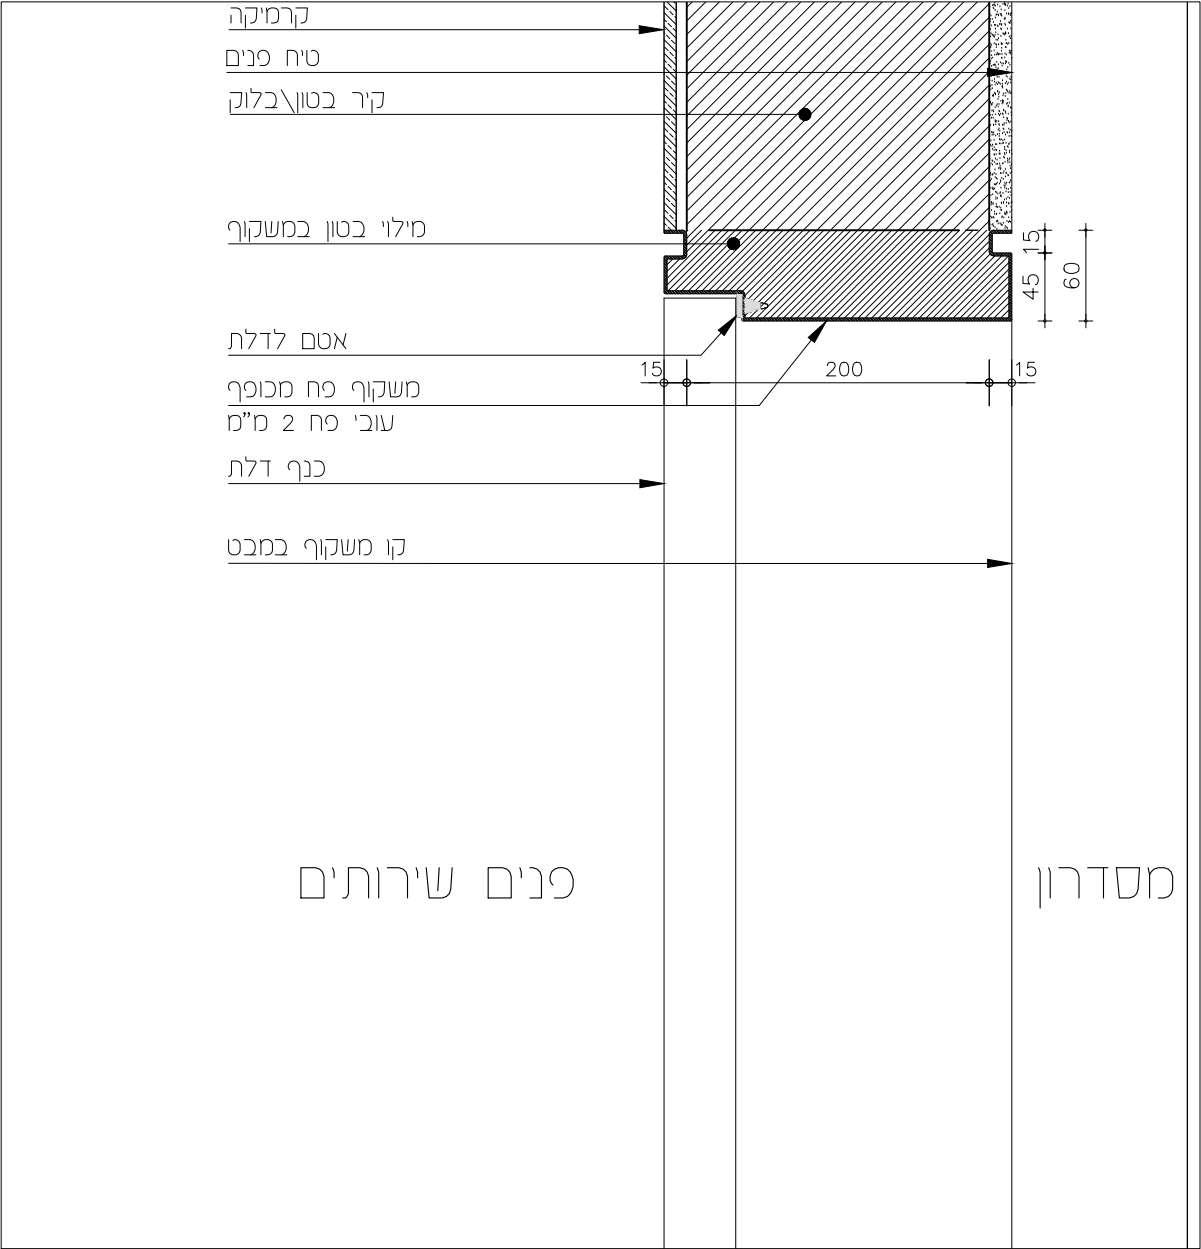

|          |          |            |      |                                                                       |
|----------|----------|------------|------|-----------------------------------------------------------------------|
| מס. הפרט | תאריך    | מס.פרוייקט | קנ"מ | תאור הפרט משקוף פח מכופף, קיר בלוקים פנימי מחופה קרמיקה, חיצוני מטויח |
| 14       | 28/07/25 | 24_07      | 1:5  | שם הפרוייקט                                                           |
|          |          |            | קובץ | מבנה חוגים ופנאי - מבקיים                                             |

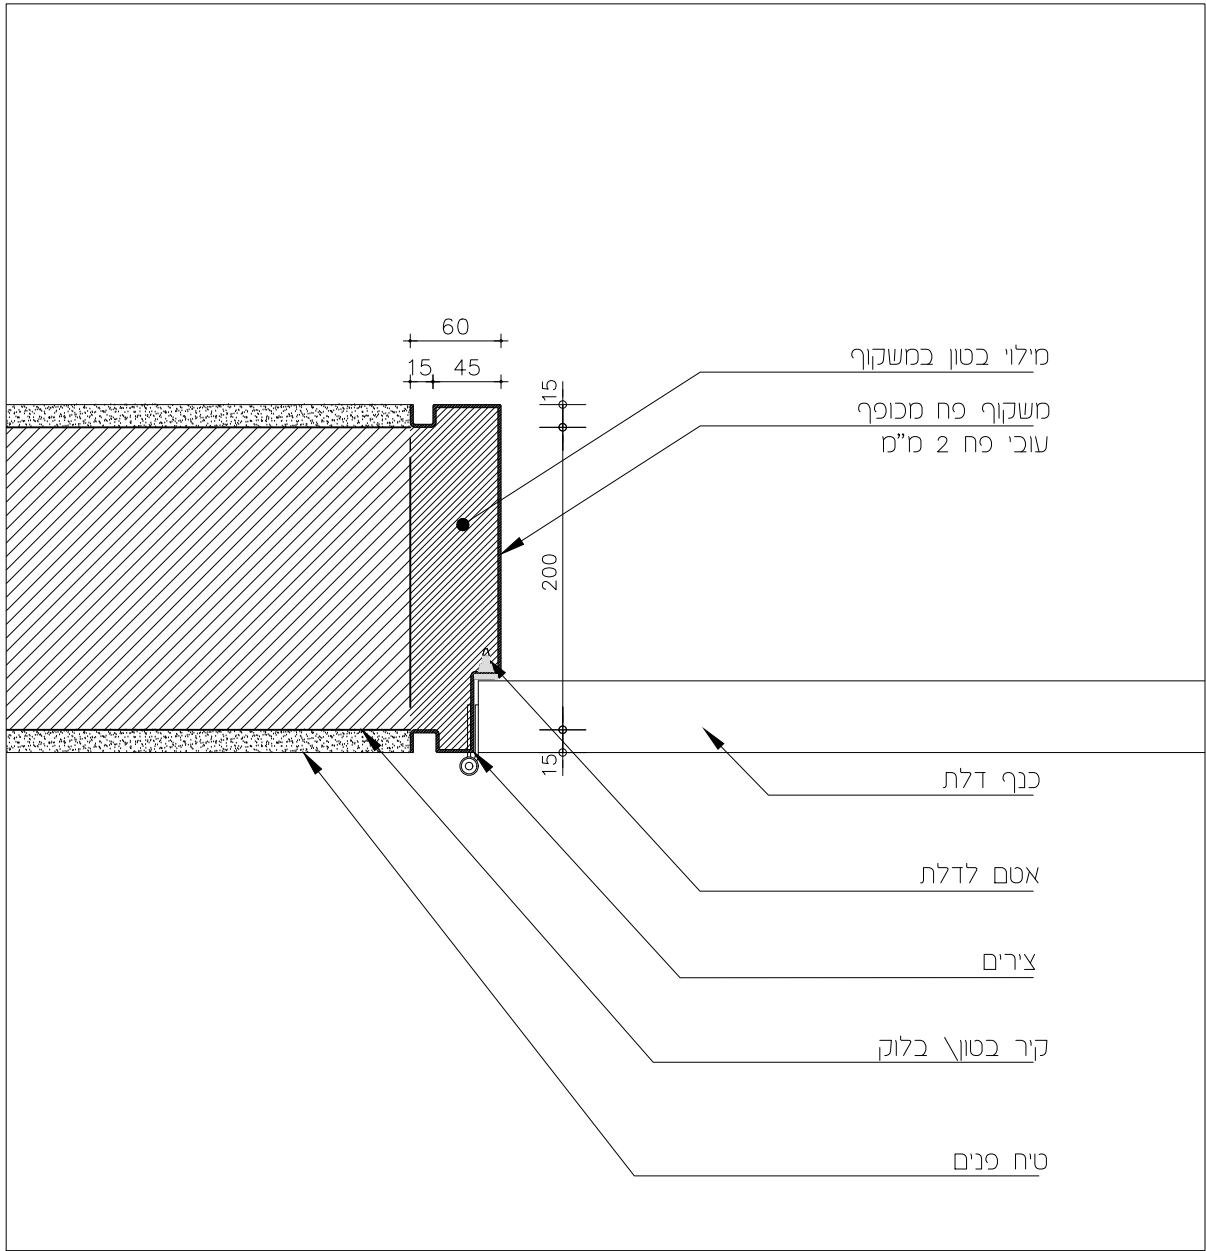


|          |          |            |      |                                            |
|----------|----------|------------|------|--------------------------------------------|
| מס. הפרט | תאריך    | מס.פרוייקט | קנ"מ | תאור הפרט משקוף פח מכופף<br>קיר בטון מטויח |
| 15       | 28/07/25 | 24_07      | 1:5  | שם הפרוייקט                                |
|          |          |            | קובץ | מבנה חוגים ופנאי - מבקיים                  |

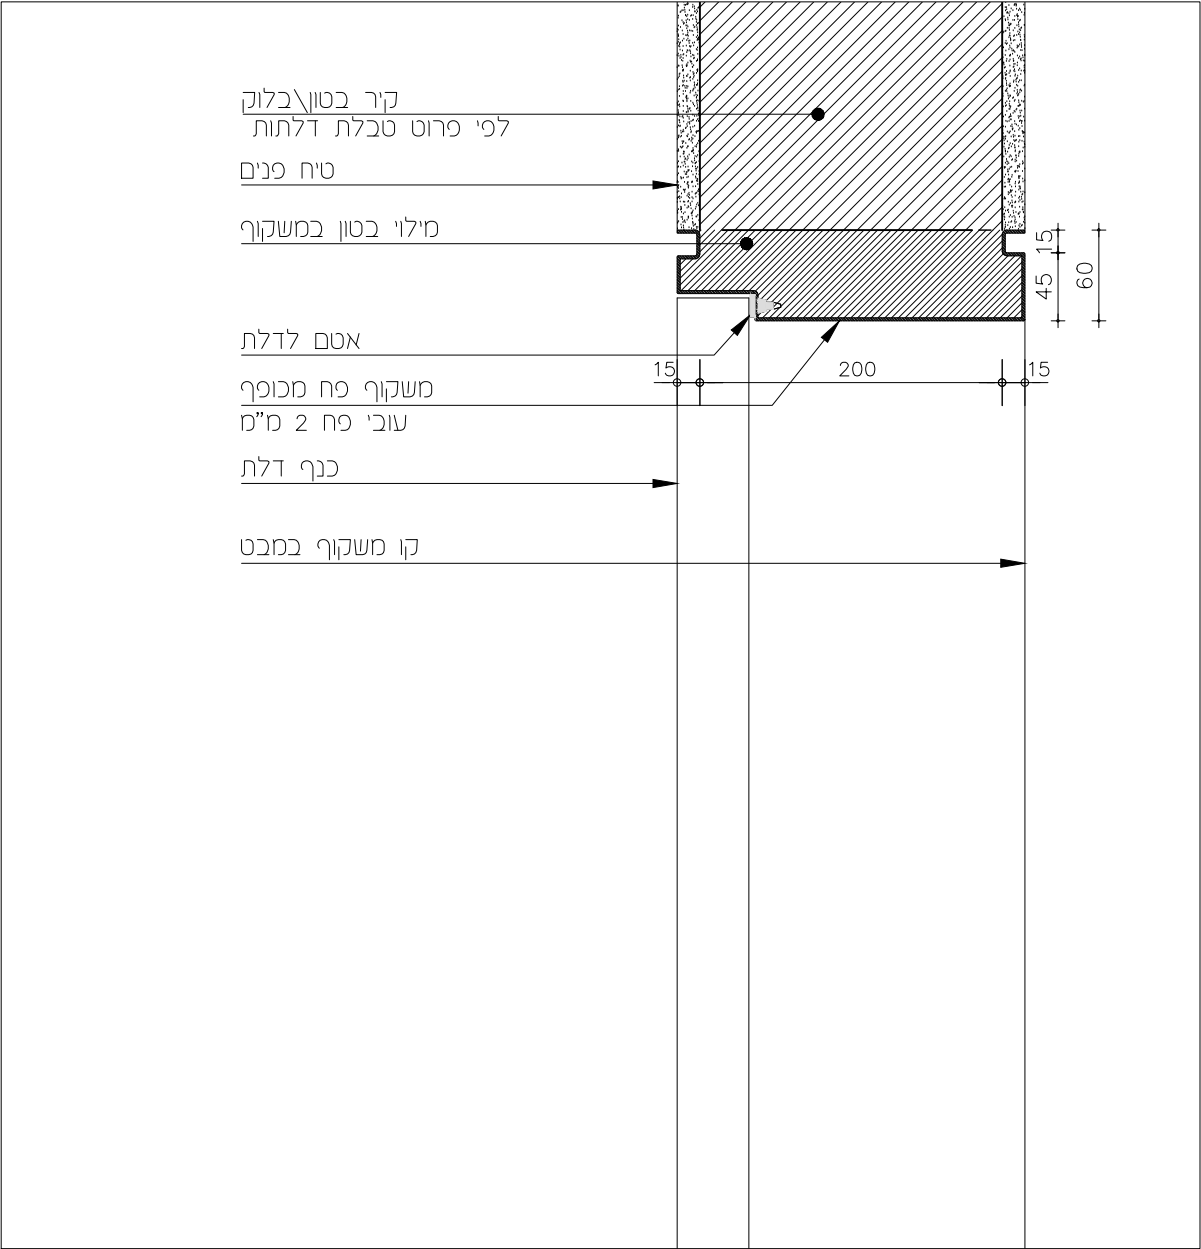

|          |          |            |      |                                            |
|----------|----------|------------|------|--------------------------------------------|
| מס. הפרט | תאריך    | מס.פרוייקט | קנ"מ | תאור הפרט משקוף פח מכופף<br>קיר בטון מטויח |
| 16       | 28/07/25 | 24_07      | 1:5  | שם הפרוייקט                                |
|          |          |            | קובץ | מבנה חוגים ופנאי - מבקיים                  |

גג

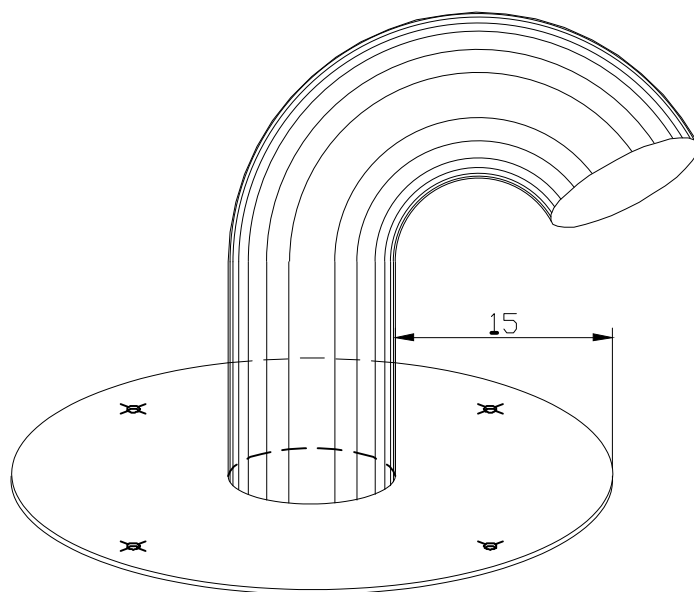

אביזר אטימה "מקל סבא"  
עשוי פח מגולוון בעובי 1.5 מ"מ

צנרת חשמל או מ.א.

30 מ"מ

מסטיק "EASY GUM"  
או שו"ע

10

15

מריחות ביטומניות

שרוול ביציקה למעבר  
צנרת חשמל או כבלים

מס. הפרט

תאריך

מס.פרוייקט

קנ"מ

תאור הפרט מקל סבא

28/07/25

24\_07


1:5

17


קובץ

שם הפרוייקט

מבנה חוגים ופנאי - מבקיים

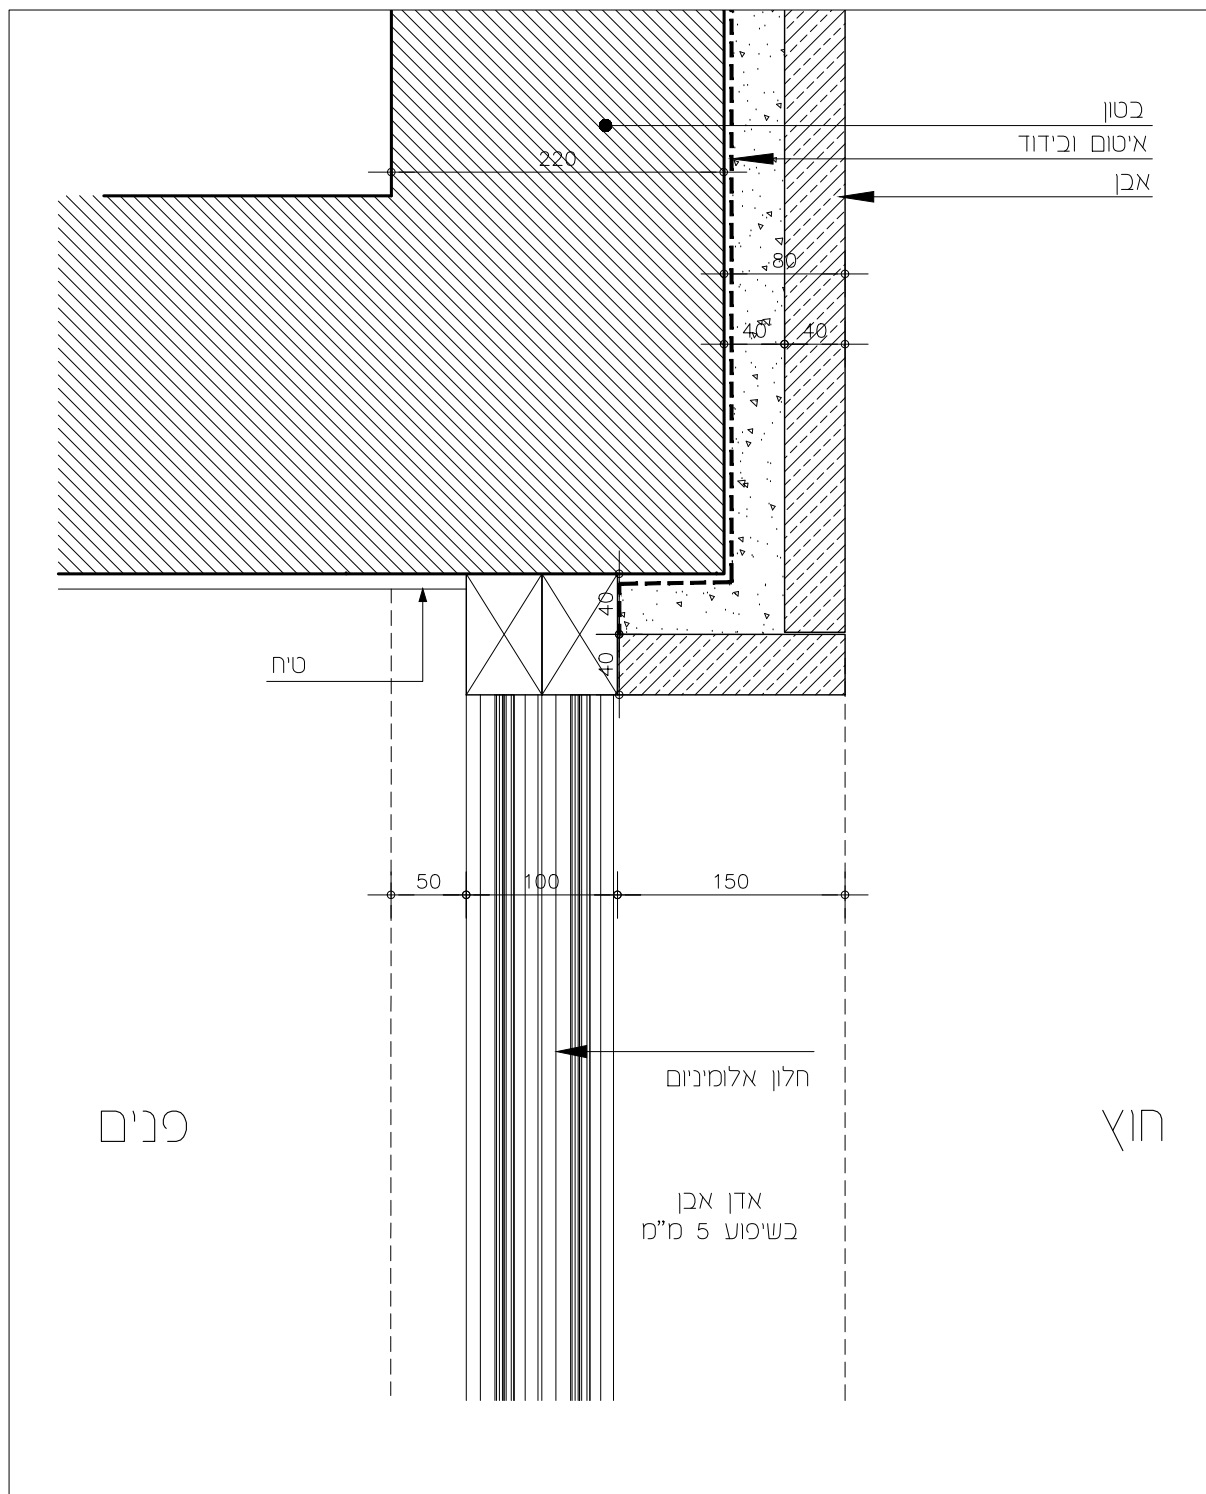

|          |          |            |      |                                           |
|----------|----------|------------|------|-------------------------------------------|
| מס. הפרט | תאריך    | מס.פרוייקט | קנ"מ | תאור הפרט מפגש אבן ומערכת אלומיניום נסתרת |
| 18       | 28/07/25 | 24_07      | 1:5  | -תכנית                                    |
|          |          |            | קובץ | שם הפרוייקט                               |
|          |          |            |      | מבנה חוגים ופנאי - מבקיים                 |

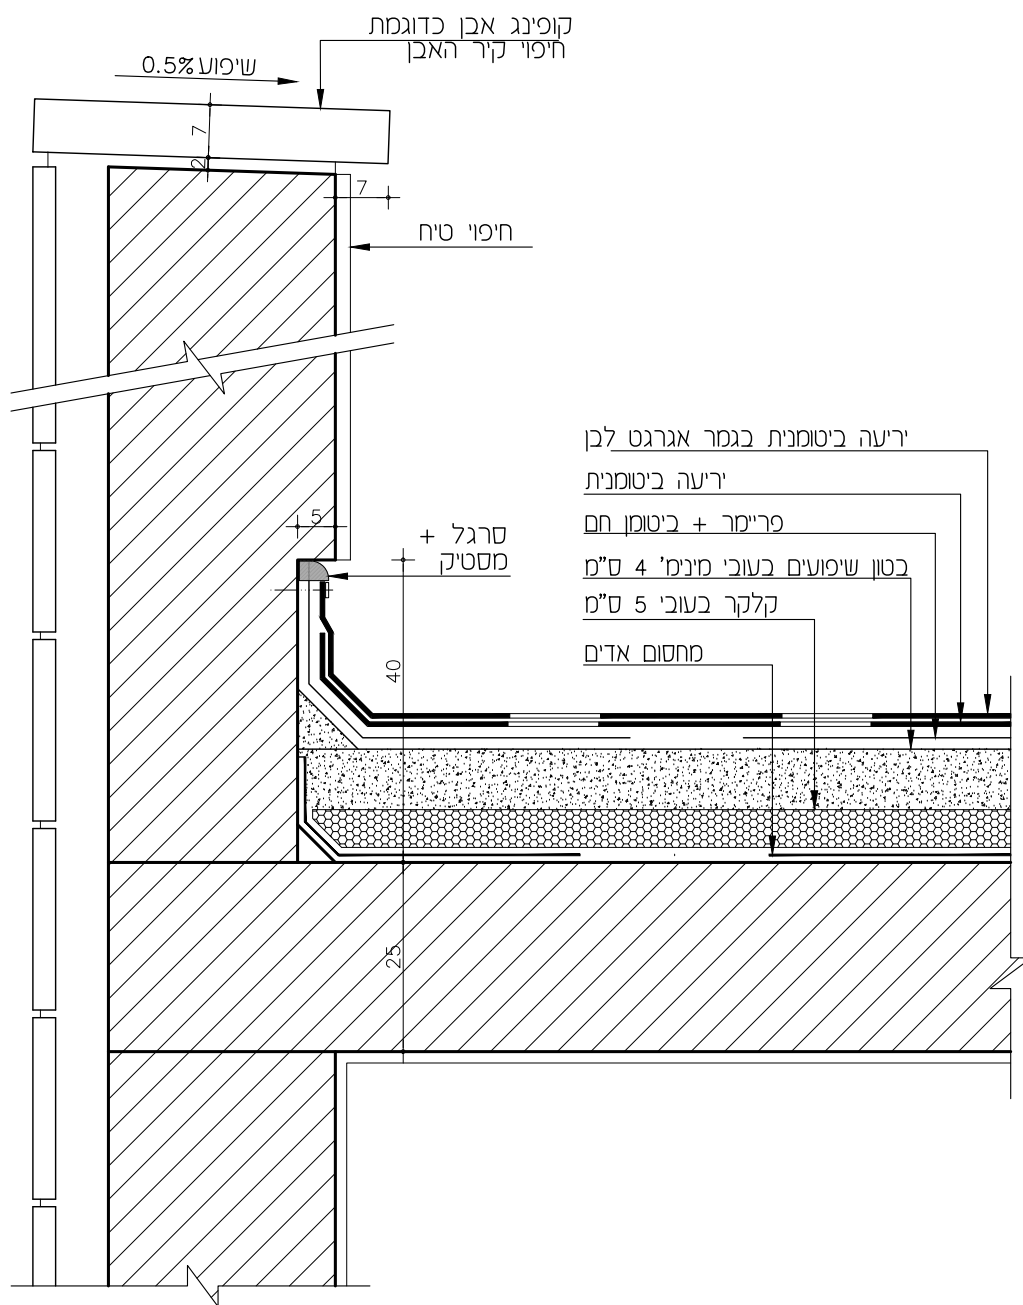

|          |          |            |      |                           |
|----------|----------|------------|------|---------------------------|
| מס. הפרט | תאריך    | מס.פרוייקט | קנ"מ | תאור הפרט                 |
| 19       | 28/07/25 | 24_07      | 1:5  | פרט איטום גגות            |
|          |          |            | קובץ | שם הפרוייקט               |
|          |          |            |      | מבנה חוגים ופנאי - מבקיים |