

מבנה לחוגים ופנאי - מבקיעים

רשימת אלומיניום

הנחיות כלליות לרשימה

- כל הפרופילים בגמר צבע סופרדורבל בגוון לבחירת האדריכל - ראה רשימת גמרים
- ידיות מקטלוג חברת קלדור; ידית לדלת כולל רוזטה וצילינדר
- הצירים מחברת קליל באיכות מעולה
- על המבצע להוציא תכניות יצרן (שופדרוינגס) לאישור האדריכל לפני תחילת העבודה על המבצע לקחת את מידות הפתחים במקום
- על המבצע להודיע על כל סטייה או אי התאמה במידות מראש ולפני ביצוע העבודה על מנת לקבל הנחיות האדריכל
- על המבצע להציג שתי דוגמאות גמורות של חלון בגוונים שיבחר האדריכל - תריס לבחירת האדריכל
- על המבצע להתאים את סוג הפרופיל ואת עובי הזכוכית למפתח ולגובה הפתח עפ"י הנחיות היצרן
- פאביזרים מקוריים לסדרה בלבד
- בא לשים לב לפרטים בסוף חוברת זו

כל הזיגוג בחלונות יבוצע עפ"י התקן

רונן אברהם, מורשה נגישות מתו"ס
קבוצת אניגמה הנדסה וזכתיחות בע"מ
מ.ר. 1261573

14/12/2025

תאריך: 26/11/25 מהדורה: ☒ ביצוע ☐ עיון ☐ מכרז

הערות




המבצע יכין דוגמאות מושלמות וירכיב אותן במקומן באתר.
לקבלת אישור המפקח והאדריכל בכתב, להמשך הייצור.
גוון דלת ומשקוף בתיאום עם האדריכל.
מידות ופיות פתחי בנייה יילקחו באתר.
אין להוציא מידות מתכנית זו.

לאה שניאור אדריכלים
Lea Shneor Architects




מבנה לחוגים ופנאי-מבקיעים

1

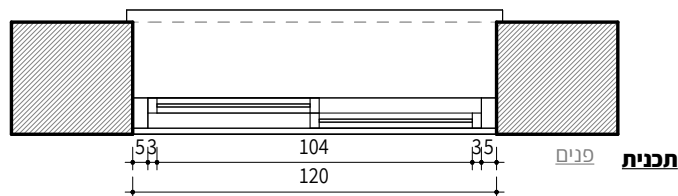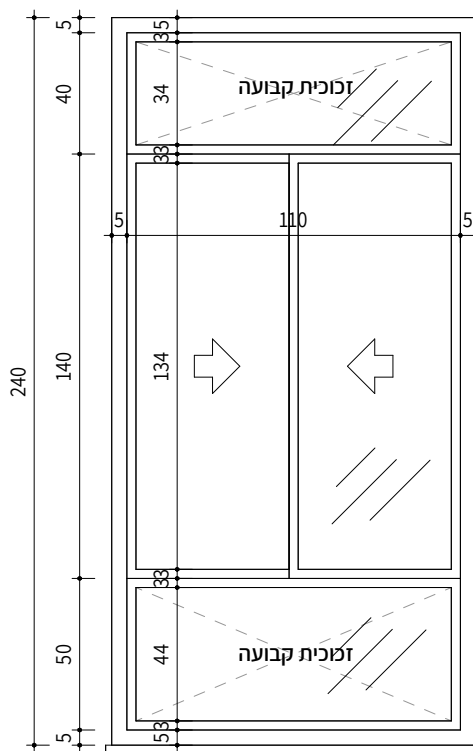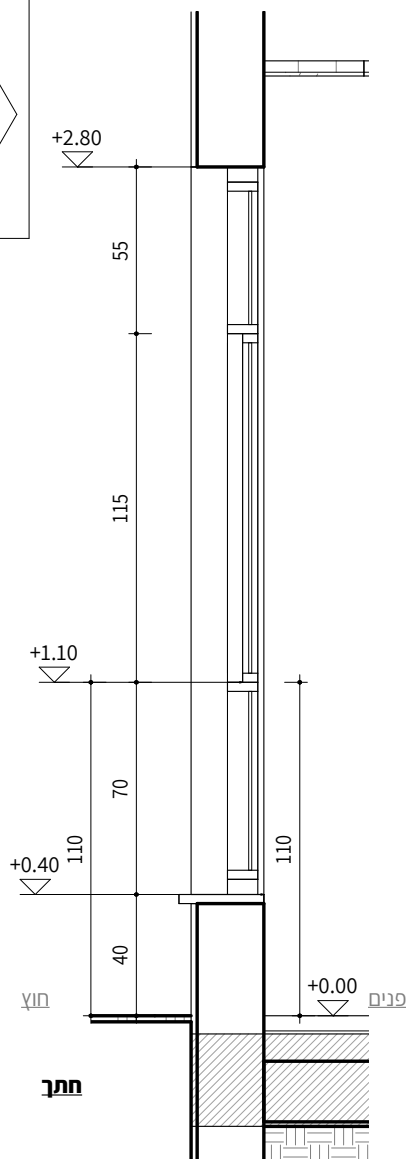

כולל כנף רשת לכל חלון

מיקום: קומת קרקע -חדרים, לובי		א 1	סה"כ: 14
תאור:	חלון הזזה דו כנפי +קבוע תחתון+קבוע עליון 120/240 FixT FixB SHT		
משקוף:	משקוף אלומיניום כדוגמת קליל7000 או ש"ע		
זיגוג:	לפי מפרט ובחירת אדריכל. גוון לפי בחירת אדריכל. הזכוכיות תהיה טריפל קס בעובי4מ"מ+4מ"מ עם0.76מ"מ PVB		
פרזול:	מסגרת האלומיניום תהיה מסדרה בעלת בידוד אקוסטי גבוה, כגון7000של קליל או ש"ע. בפרופיל יהיו2דרגות אטימה לפחות - במסגרת ובין הכנפיים. הזכוכיות תהיה מוחזקת ב-EPDM בפתחה כנף על כנף יהיה אטם אקוסטי מסוג"מברשות אטימה סנפיר משולש". צירים וידיות יהיו עפ"י דגם החלון.		
גמר:	לפי מפרט דגם החלון. גוון לפי בחירת אדריכל		
תריסים:	ללא ארגז תריס		
הערות:	כל פרטי האלומיניום יבוצעו לפי מידות בשטח. יש להקפיד על אטימה בפרופיל MDPE בין הזכוכית לכנפיים. יש להרכיב אטמי שליבה במסילות החלונות הנגררים.		
תאריך: 26/11/25		קנ"מ: 1 : 25	
מהדורה:		עיון	
		מכרז	
		ביצוע	


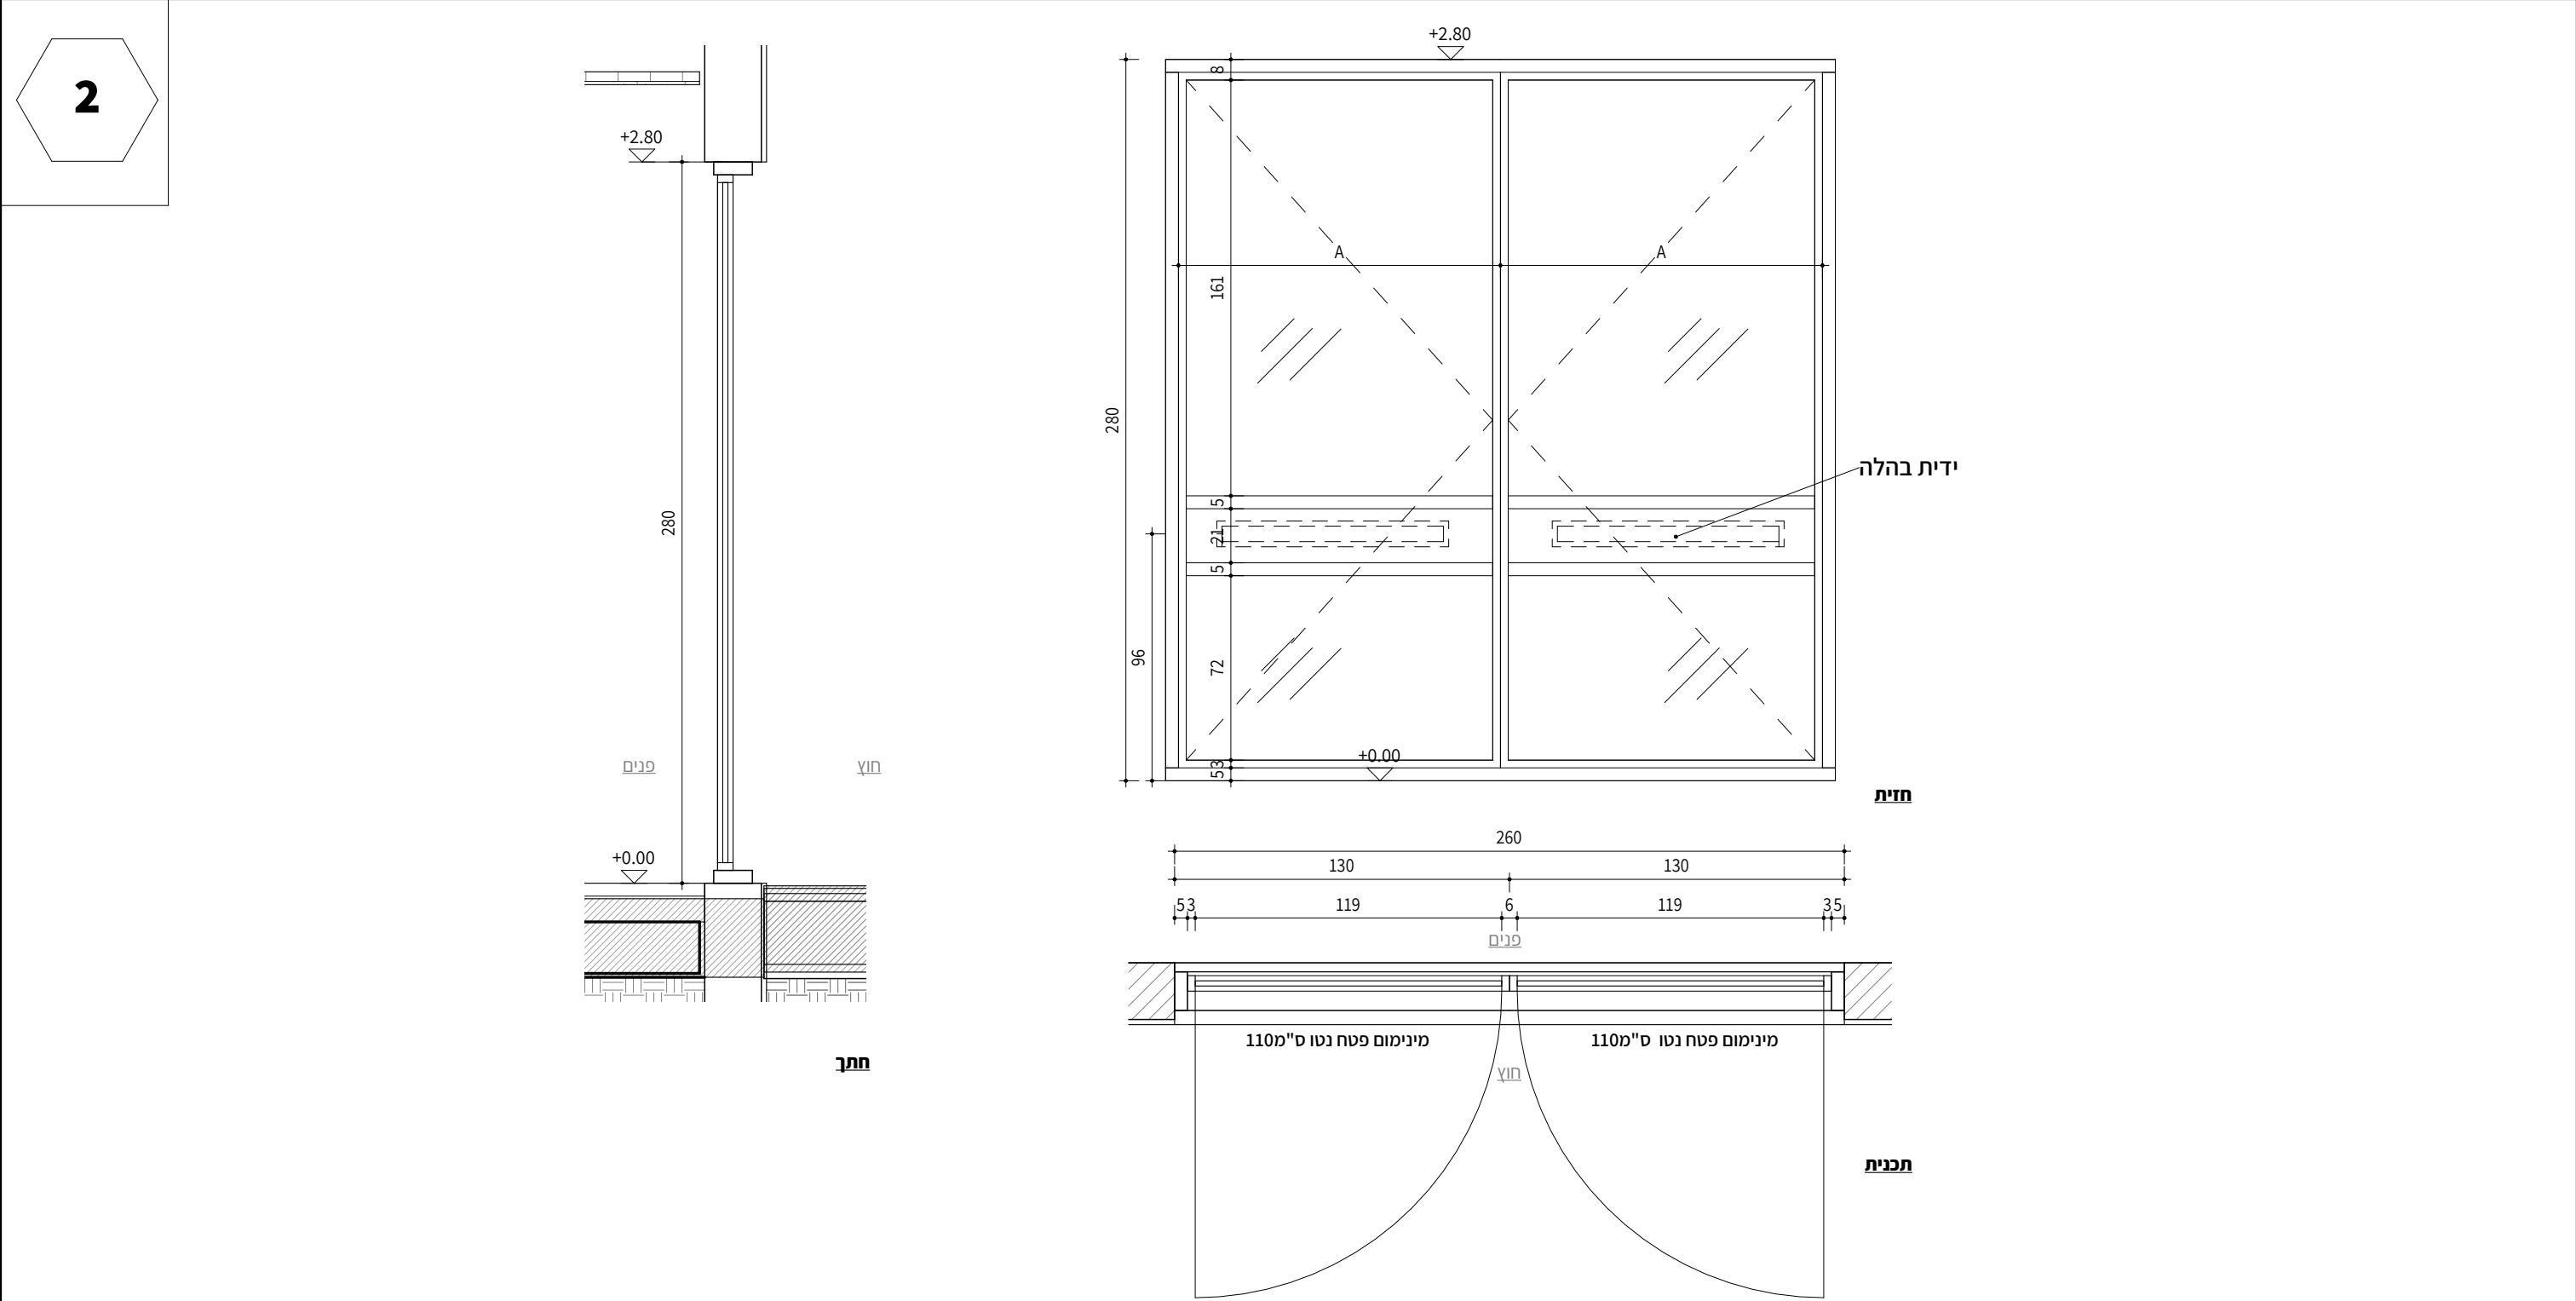


מיקום: קומת קרקע -כניסה ראשית

תאור:	דלת דו כנפית - כניסה ראשית260/280	א 2	סה"כ: 1
משקוף:	משקוף אלומיניום כדוגמת קליל5500או ש"ע	פרזול:	מסגרת האלומיניום תהיה מסדרה בעלת בידוד אקוסטי גבוה , כגון5500של קליל או ש"ע . בפרופיל יהיו2דרגות אטימה לפחות - במסגרת ובין הכנפיים . הזכוכיות תהיה מוחזקת ב-EPDM בפתיחה כנף על כנף יהיה אטם אקוסטי מסוג"מברשות אטימה סנפיר משולש."
זיגוג:	לפי מפרט ובחירת אדריכל .גוון לפי בחירת אדריכל . הזכוכיות תהיה טריפל קס בעובי4מ"מ+4מ"מ ע"מ 0.76מ"מ	גמר:	לפי מפרט דגם החלון .גוון לפי בחירת אדריכל
הערות:	מינימום פטח נטו110לפי דרישות בטיחות . כל פרטי האלומיניום יבוצעו לפי מידות בשטח. יש להקפיד על אטימה בפרופיל MDPE בין הזכוכית לכנפיים.	תריסים:	ללא ארגז תריס


מבנה לחוגים ופנאי -מבקיעים

Lea Shneor Architects | לאה שניאור אדריכלים
אלה 5 ת.ד. 5053 מזכרת בתיה : 76804 Ela 5 P.O.B. 50503 Mazkeret batya

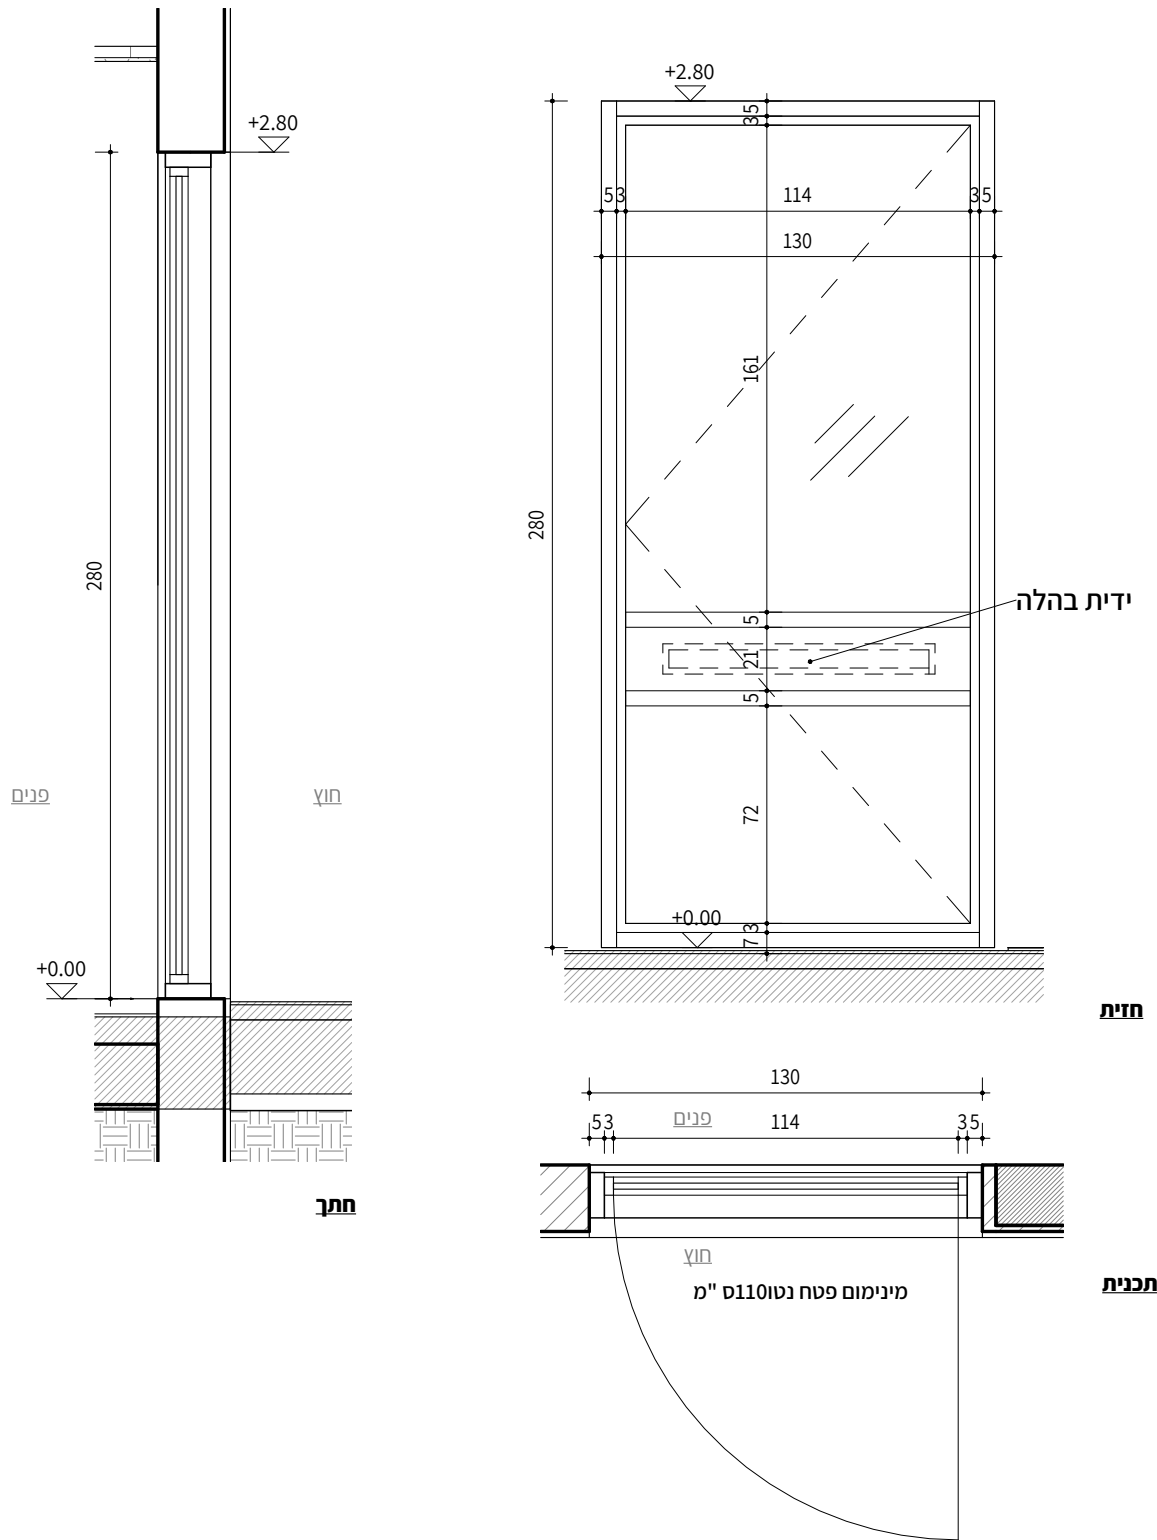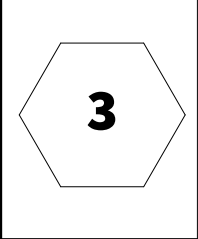


מיקום: קומת קרקע -אולם

תאור:	דלת יציאה מאולם130/280	א 3	סה"כ: 2
משקוף:	משקוף אלומיניום כדוגמת קליל5500או ש"ע	פרזול:	מסגרת האלומיניום תהיה מסדרה בעלת בידוד אקוסטי גבוה , כגון5500של קליל או ש"ע . בפרופיל יהיו2דרגות אטימה לפחות - במסגרת ובין הכנפיים . הזכוכיות תהיה מוחזקת בEPDM בפתיחה כנף על כנף יהיה אטם אקוסטי מסוג"מברשות אטימה סנפיר משולש."
זיגוג:	לפי מפרט ובחירת אדריכל .גוון לפי בחירת אדריכל . הזכוכיות תהיה טריפלֶקס בעובי4מ"מ+4מ"מ עם0.76מ"מ PVB	גמר:	לפי מפרט דגם החלון .גוון לפי בחירת אדריכל
הערות:	מינימום פטח נטו110לפי דרישות בטיחות . כל פרטי האלומיניום יבוצעו לפי מידות בשטח. יש להקפיד על אטימה בפרופיל MDPE בין הזכוכית לכנפיים . יש להרכיב אטמי שליבה במסילות החלונות הנגזרים.	תריסים:	ללא ארגז תריס

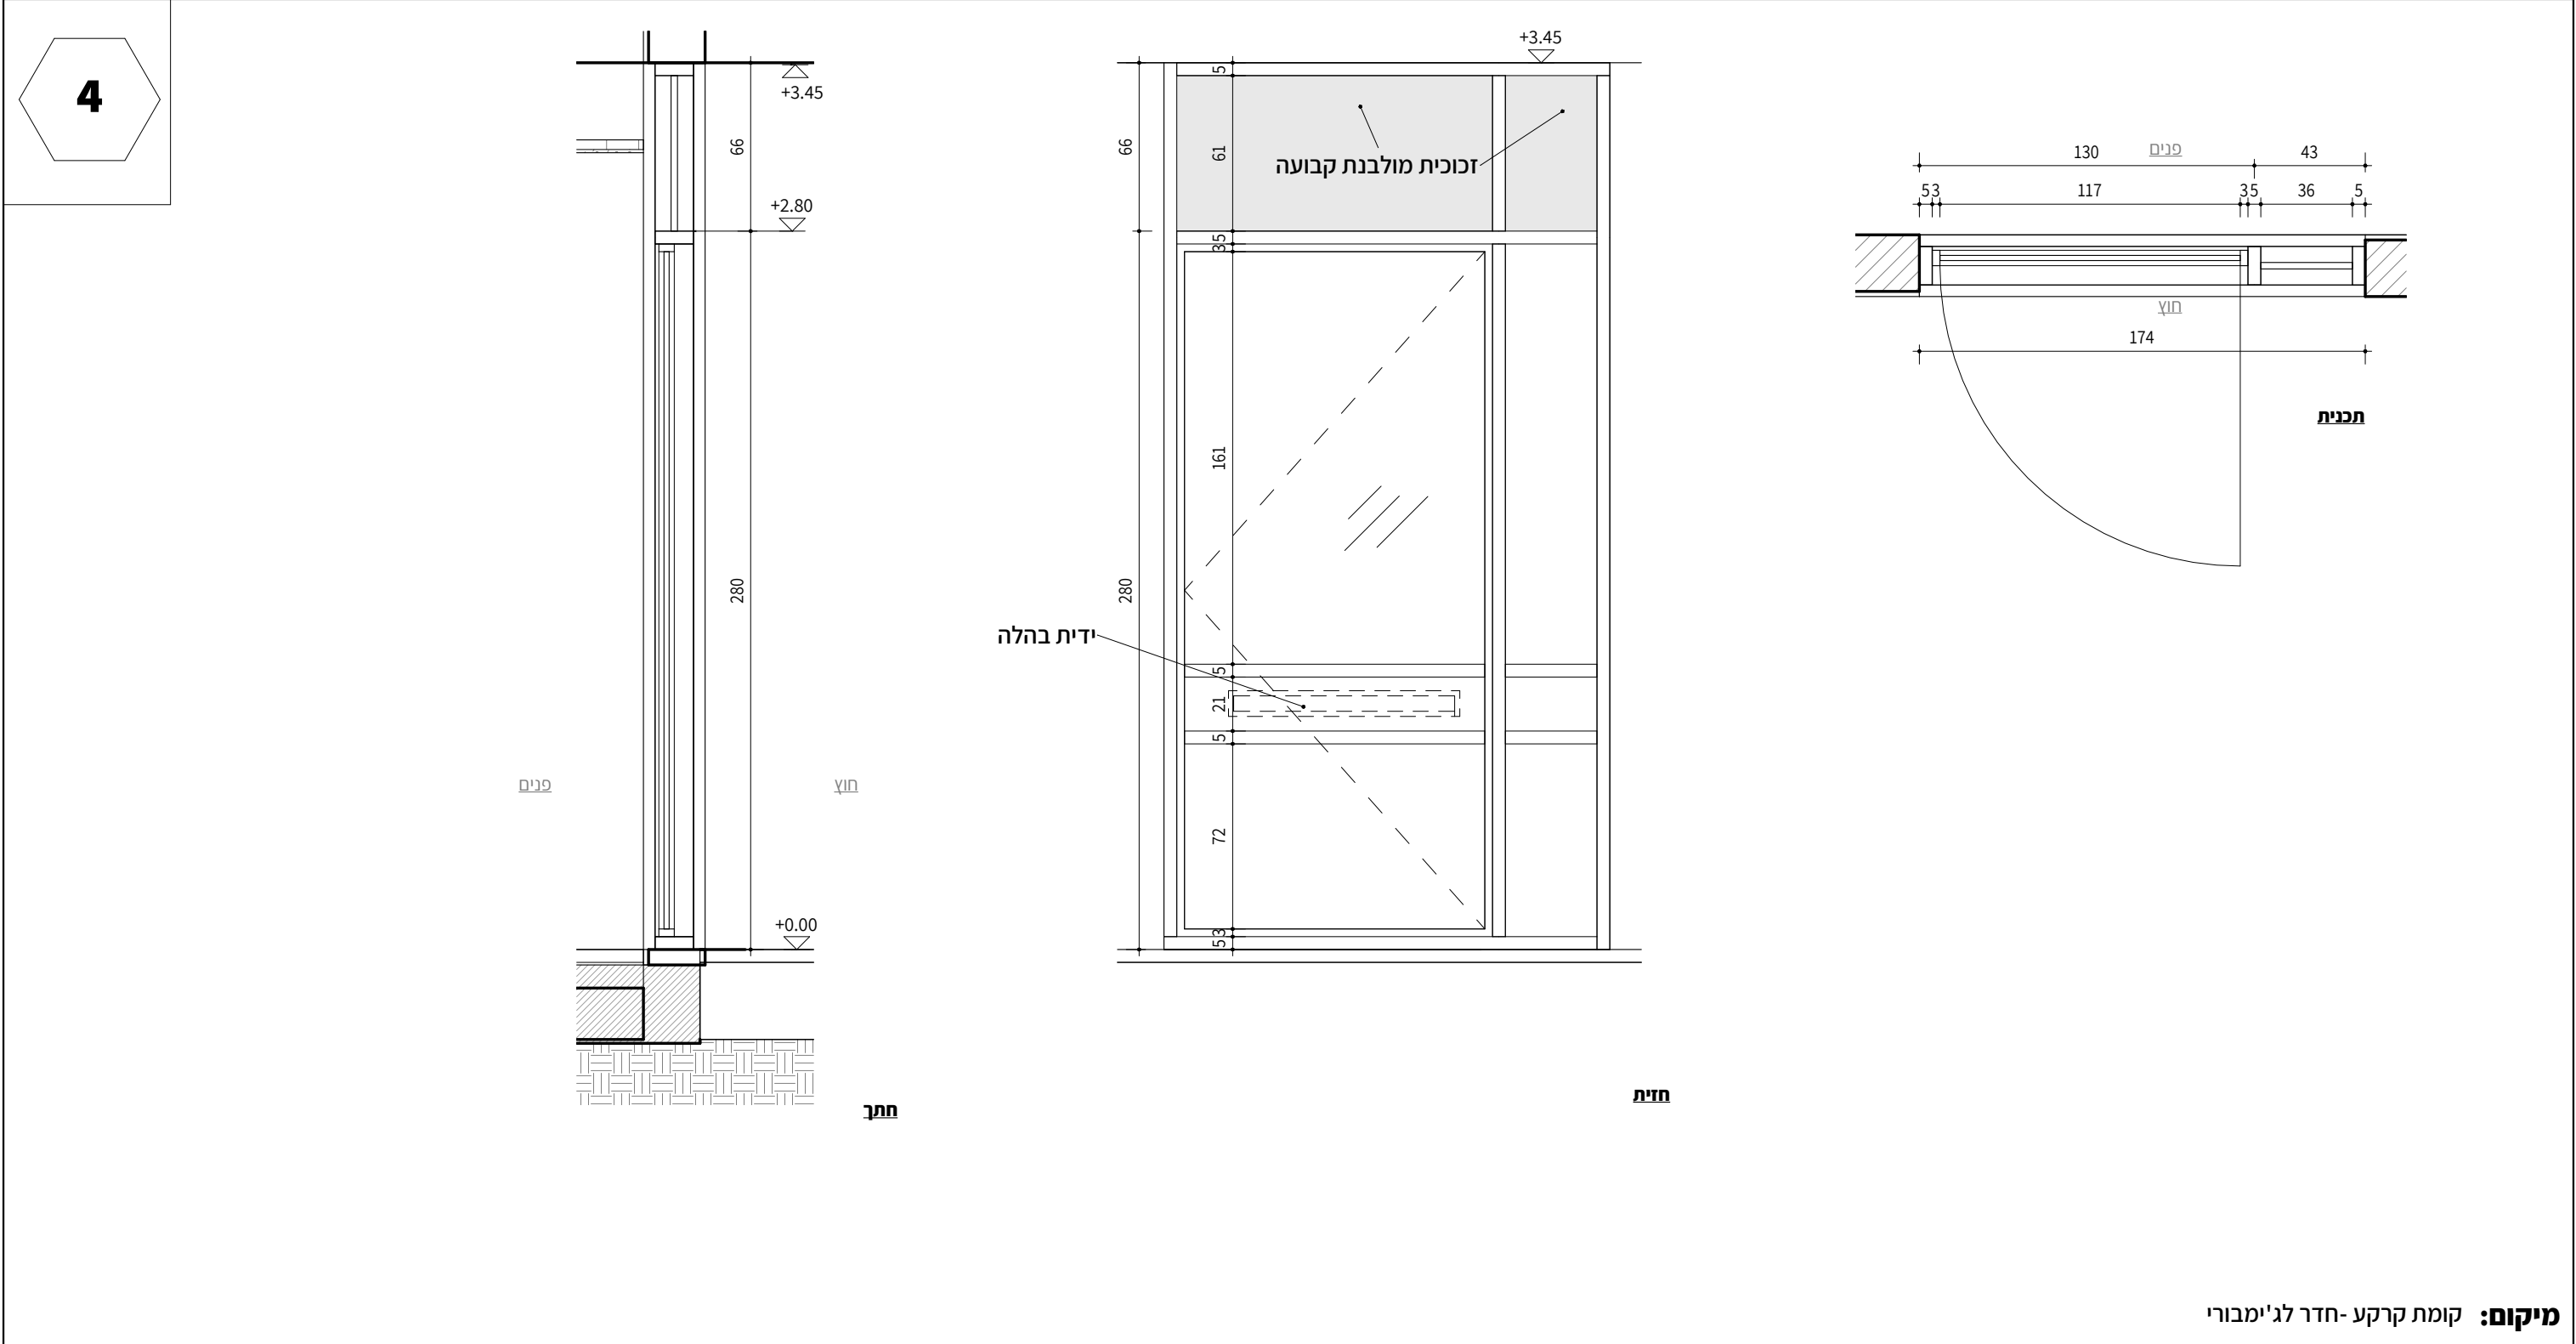


מיקום:	קומת קרקע -חדר לג'ימבורי		
תאור:	דלת יציאה מחדר ג'ימבורי	א 4	סה"כ: 1
משקוף:	משקוף אלומיניום כדוגמת קליל5500או ש"ע	פרזול:	מסגרת האלומיניום תהיה מסדרה בעלת בידוד אקוסטי גבוה , כגון5500של קליל או ש"ע . בפרופיל יהיו2דרגות אטימה לפחות - במסגרת ובין הכנפיים . הזכוכיות תהיה מוחזקת בEPDM בפתיחה כנף על כנף יהיה אטם אקוסטי מסוג"מברשות אטימה סנפיר משולש." צירים וידיות יהיו עפ"י דגם הדלת , כולל ידית בהלה.
זיגוג:	לפי מפרט ובחירת אדריכל .גוון לפי בחירת אדריכל . הזכוכיות תהיה טריפלֶקס בעובי4מ"מ+4מ"מ ע"פ0.76מ"מ PVB כולל זכוכית מולבנת בחלקים המסומנים.	גמר:	לפי מפרט דגם החלון .גוון לפי בחירת אדריכל
הערות:	כל פרטי האלומיניום יבוצעו לפי מידות בשטח. יש להקפיד על אטימה בפרופיל MDPE בין הזכוכית לכנפיים . יש להרכיב אטמי שליבה במסילות החלונות הנגררים.	תריסים:	ללא ארגז תריס

מבנה לחוגים ופנאי -מבקיעים


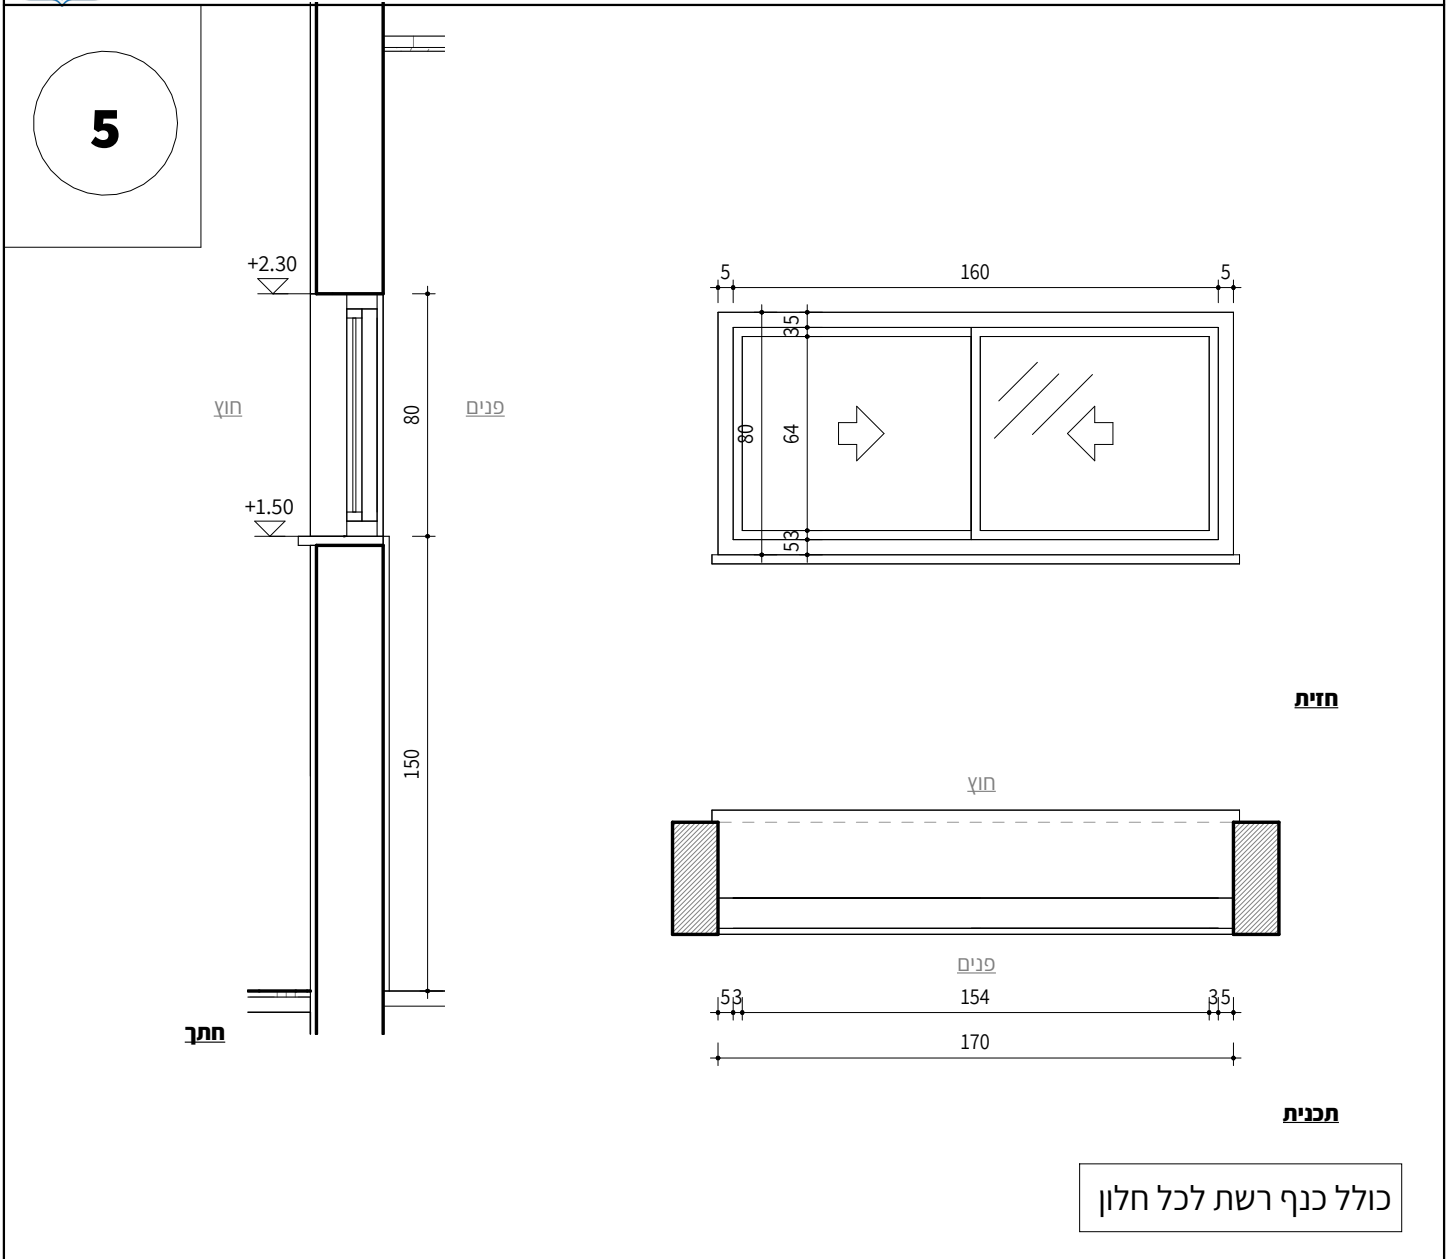


סה"כ: 1	מיקום: קומת קרקע - מטבח טיפולי
א 5	תאור: חלון הזזה דו כנפי 170/80 .
	משקוף: משקוף אלומיניום כדוגמת קליל 7000 או שו"ע
	זיגוג: לפי מפרט ובחירת אדריכל. גוון לפי בחירת אדריכל. הזכוכיות תהיה טריפל קס בעובי 4מ"מ+4מ"מ עם 0.76מ"מ PVB
	פרזול: מסגרת האלומיניום תהיה מסדרה בעלת בידוד אקוסטי גבוה, כגון 7000 של קליל או ש"ע. בפרופיל יהיו 2 דרגות אטימה לפחות - במסגרת ובין הכנפיים. הזכוכיות תהיה מוחזקת ב EPDM בפתחה כנף על כנף יהיה אטם אקוסטי מסוג "מברשות אטימה סנפיר משולש". צירים וידיות יהיו עפ"י דגם החלון.
	גמר: לפי מפרט דגם החלון. גוון לפי בחירת אדריכל
	תריסים: ללא ארגז תריס
	הערות: כל פרטי האלומיניום יבוצעו לפי מידות בשטח. יש להקפיד על אטימה בפרופיל MDPE בין הזכוכית לכנפיים. יש להרכיב אטמי שליבה במסילות החלונות הנגררים.
מכרז	תאריך: 26/11/25 מהדורה: קנ"מ: 1 : 25 עיון

6

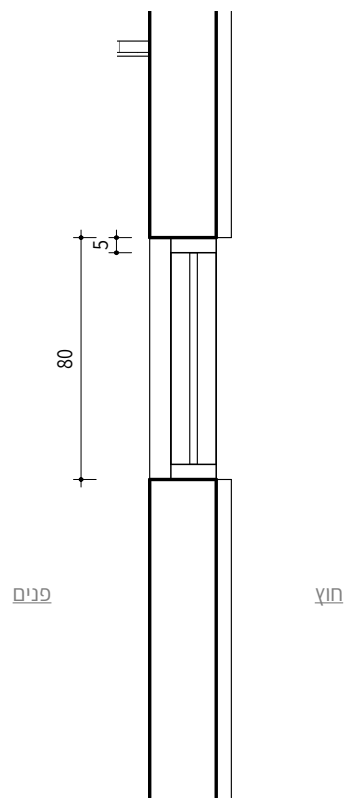

חתך

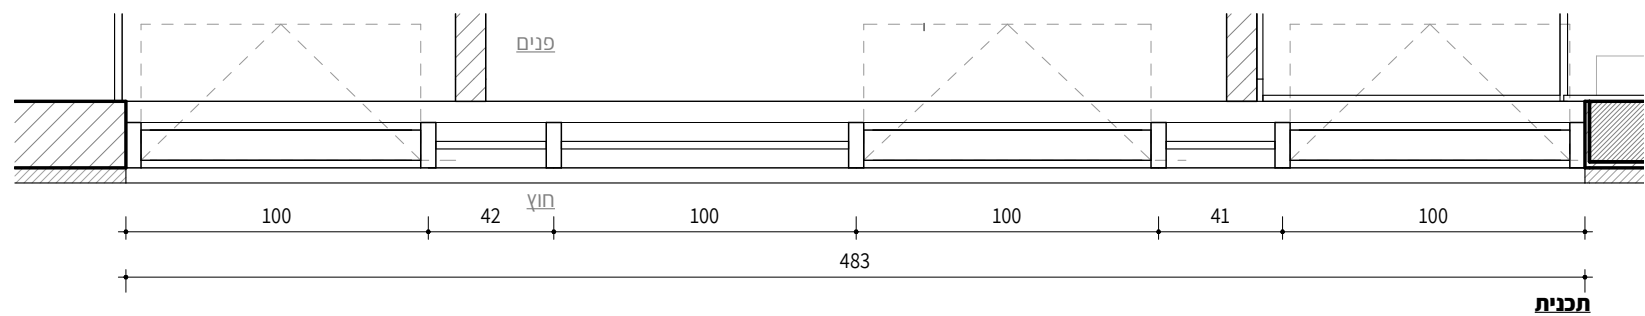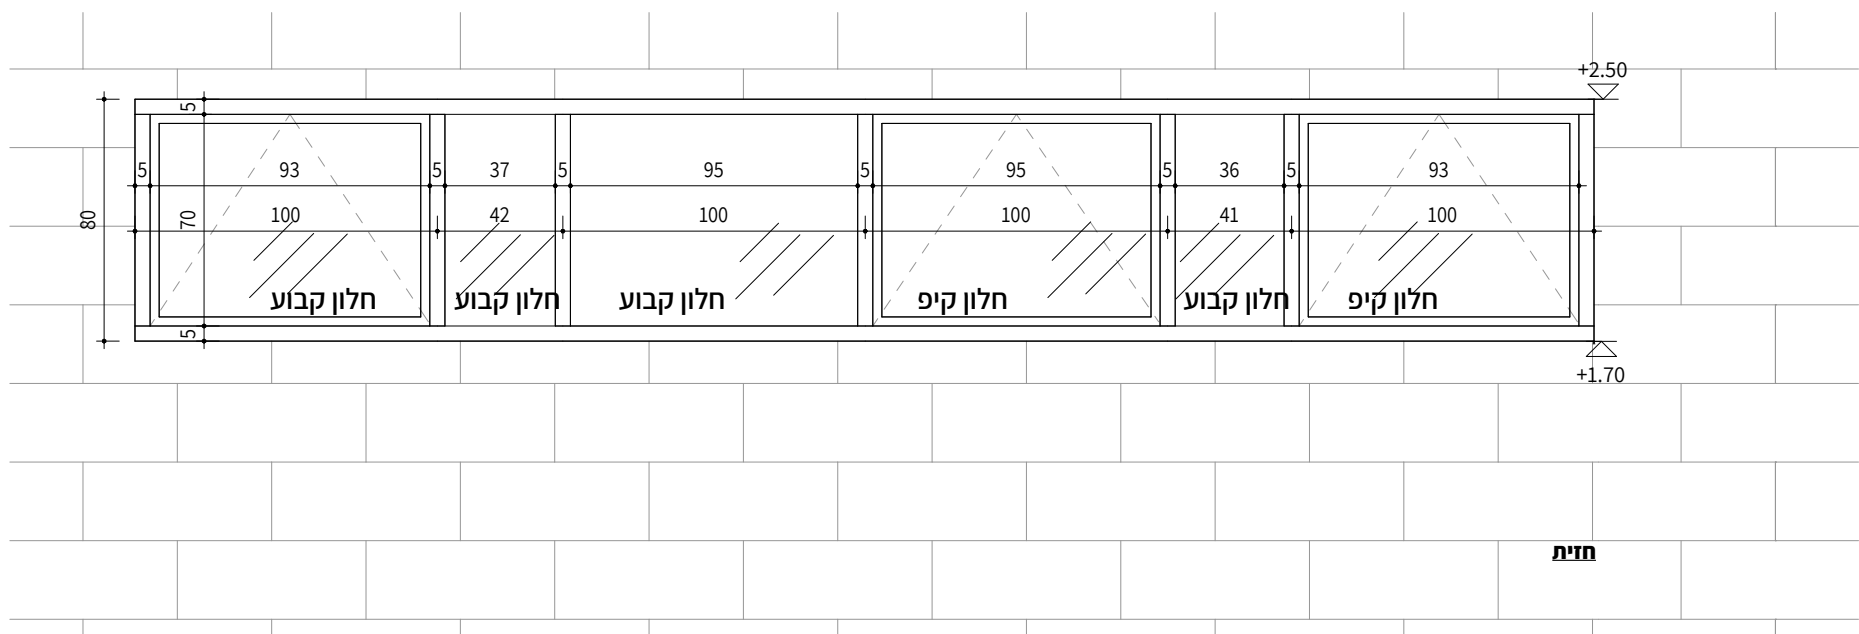


כולל כנף רשת לכל חלון

מיקום: קומת קרקע -שירותים

תאור:	חלון קיפ - 483/80 קיר מסך - חלוקה קבועה 6	א 6	סה"כ: 1	
משקוף:	משקוף אלומיניום כדוגמת קליל5500או שו"ע		פרזול:	מסגרת האלומיניום תהיה מסדרה בעלת בידוד אקוסטי גבוה, כגון5500של קליל או ש"ע. בפרופיל יהיו2דרגות אטימה לפחות - במסגרת ובין הכנפיים. הזכוכיות תהיה מוחזקת ב-MDPE בפתחת קיפ יהיה אטם אקוסטי מסוג"מברשות אטימה סנפיר משולש". צירים וידידות יהיו עפ"י דגם החלון.
זיגוג:	לפי מפרט ובחירת אדריכל. גוון לפי בחירת אדריכל. הזכוכיות תהיה טריפל קס בעובי4מ"מ+4מ"מ		גמר:	לפי מפרט דגם החלון. גוון לפי בחירת אדריכל
הערות:	עם0.76מ"מ VVB. כולל זכוכית מולבנת בכל החלונות. כל פרטי האלומיניום יבוצעו לפי מידות בשטח. יש להקפיד על אטימה בפרופיל MDPE בין הזכוכית לכנפיים. יש להרכיב אטמי שליבה במסילות החלונות הנגררים.		תריסים:	ללא ארגז תריס

מבנה לחוגים ופנאי -מבקיעים

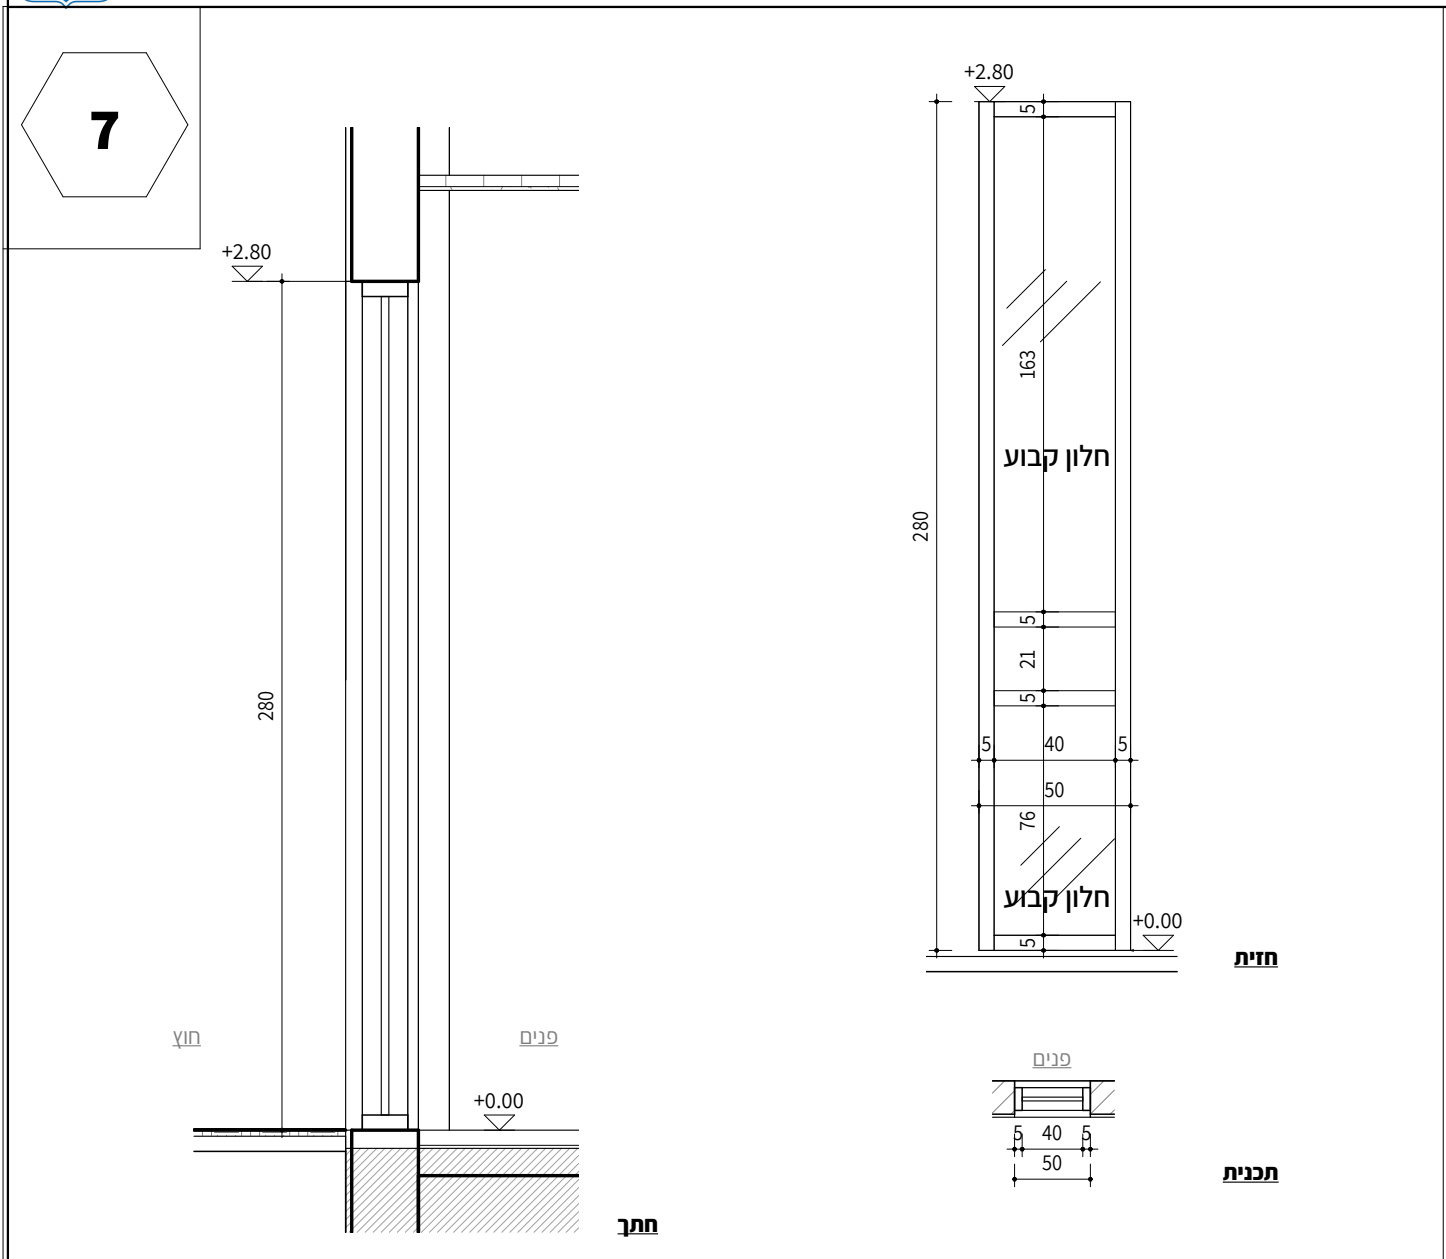


מיקום: קומת קרקע -חדרים, לובי		א 7	סה"כ: 6
תאור:	קיר מסך - חלוקה קבועה7		
משקוף:	משקוף אלומיניום כדוגמת קליל7000/5500או שו"ע		
זיגוג:	לפי מפרט ובחירת אדריכל. גוון לפי בחירת אדריכל. הזכוכית תהיה טריפל קס בעובי4מ"מ+4מ"מ עם0.76מ"מ PVB		
פרזול:	מסגרת האלומיניום תהיה מסדרה בעלת בידוד אקוסטי גבוה, כגון7000/5500של קליל או ש"ע. בפרופיל יהיו2דרגות אטימה לפחות - במסגרת ובין הכנפיים. הזכוכית תהיה מוחזקת ב EPDM בפתיחה כנף על כנף יהיה אטם אקוסטי מסוג"מברשות אטימה סנפיר משולש". צירים וידיות יהיו עפ"י דגם החלון.		
גמר:	לפי מפרט דגם החלון. גוון לפי בחירת אדריכל		
תריסים:	ללא ארגז תריס		
הערות:	כל פרטי האלומיניום יבוצעו לפי מידות בשטח. יש להקפיד על אטימה בפרופיל MDPE בין הזכוכית לכנפיים.		
תאריך: 26/11/25		מהדורה: קנ"מ: As	
		עיון ☐ מכרז ☐ ביצוע ☒	




מבנה לחוגים ופנאי -מבקיעים


9

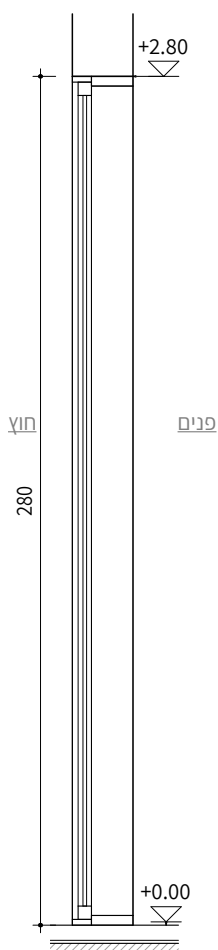

חזית

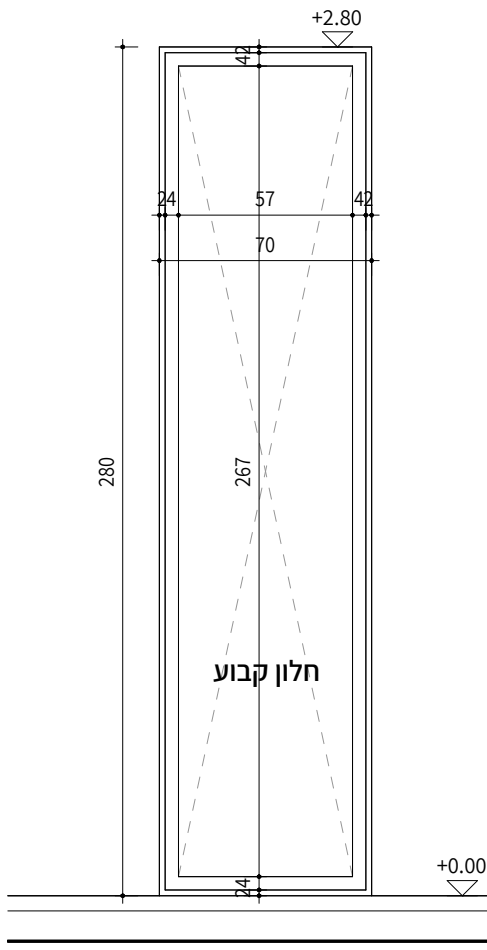

חזית

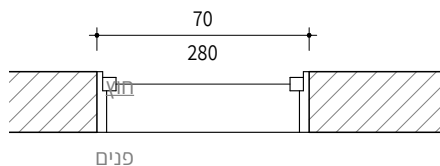

חזית

סה"כ: 1

9 א

מיקום: קומת קרקע -חדר מנהלה

תאור:	חלון קבוע 70/280
משקוף:	משקוף אלומיניום כדוגמת קליל7000או שו"ע. לפי מיפרט
זיגוג:	לפי מפאט ובחירת אדריכל. גוון לפי בחירת אדריכל. הזכוכית תהיה טריפלס ב5MM עם 4MM PVB=0.76
פרזול:	מסגרת האלומיניום תהיה מסדרה העלת בידוד גבוה , כגון5500 או 9200/9000של קליל או ש"ע אקוסטי בפרופיל יהיו2 דרגות אטימה פסחות במסגרת ובין הכנפיים. הזכוכית תהיה מוחזקת בEPDM בפתילה כנף על כנף יהיה אטם אקוסטי מסוג"מברשות אטימה סנפיר משולש"
גמר:	לפי מפרט ובחירת אדריכל. גוון לפי בחירת אדריכל
תריסים:	ללא ארגז תריס
הערות:	כל פרטי האלומיניום יבוצעו לפי מידות בשטח ולפי הנחיות יועץ אקוסטי יש להקפיד על אטימה בפרופיל MDPE בין הזכוכית לכנפיים
תאריך: 26/11/25 מהדורה: קנ"מ: 1 : 25 עיון ☐ מכרז ☐ ביצוע ☒	