


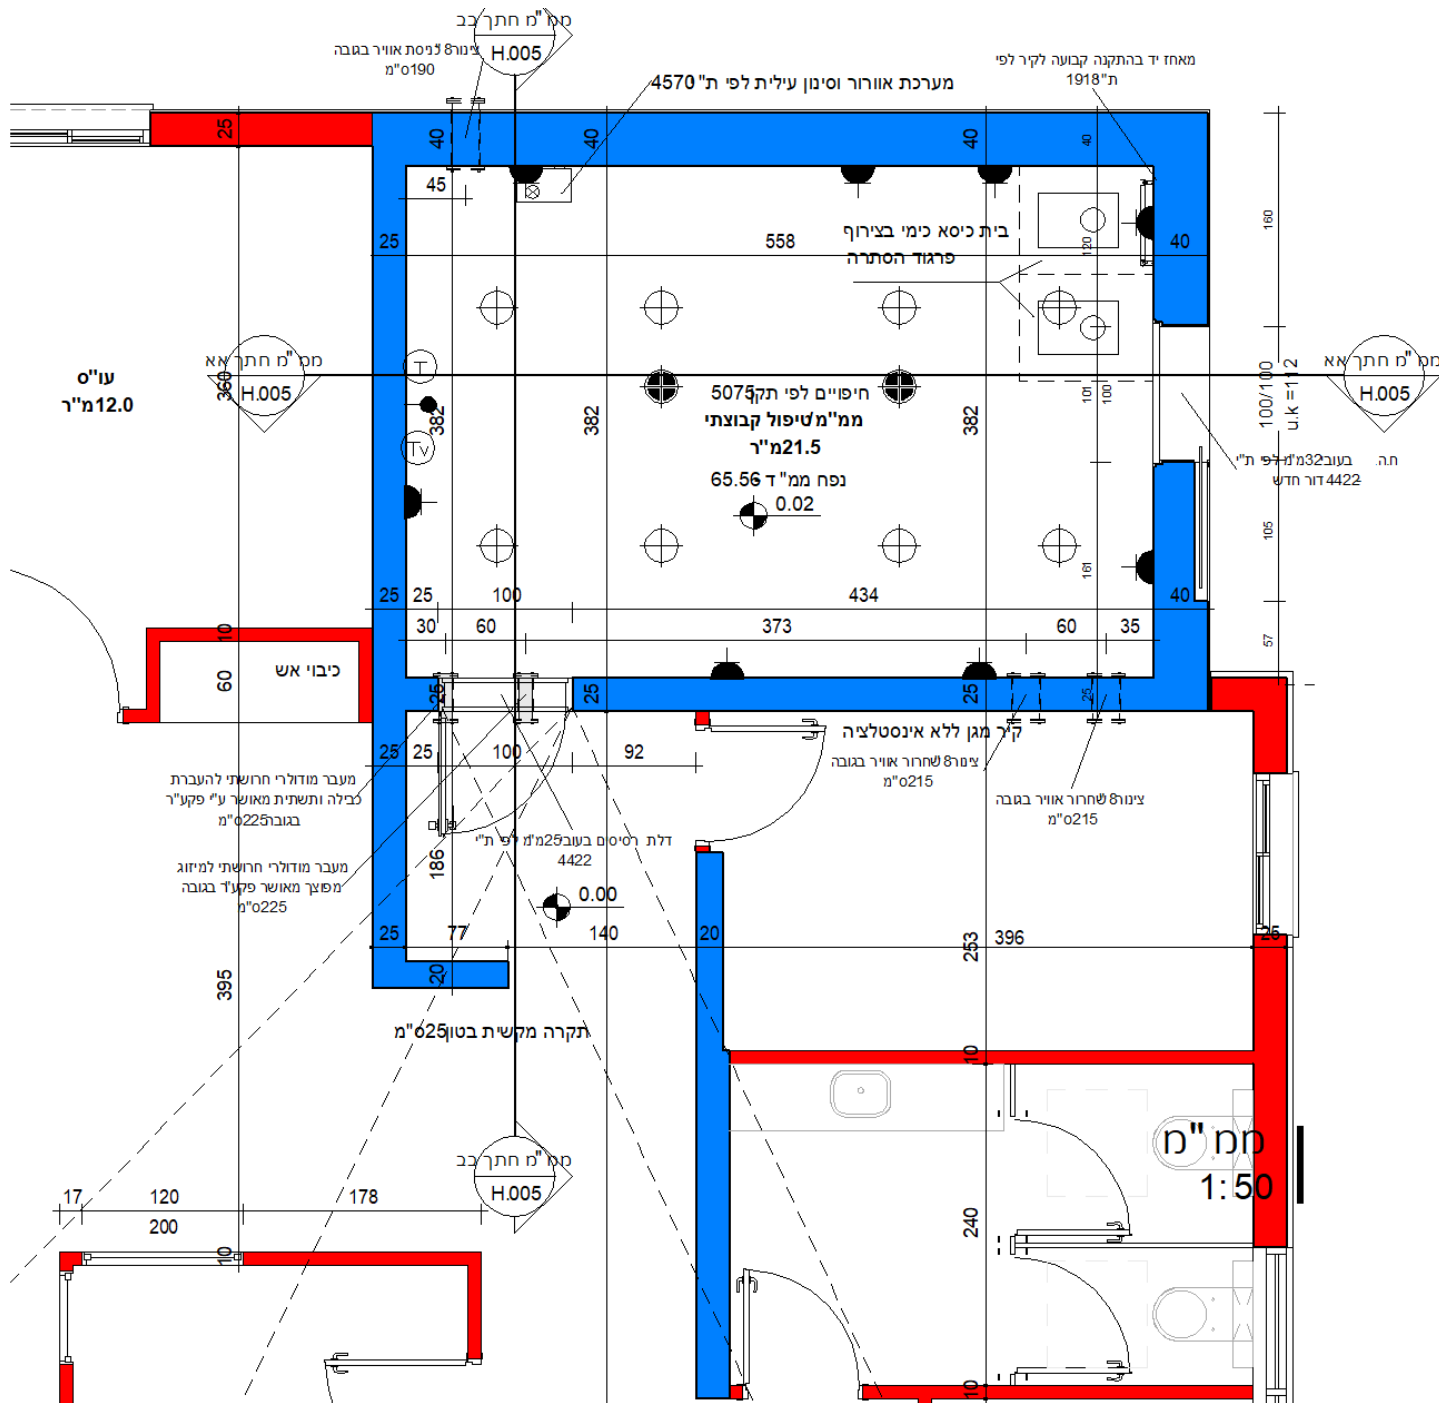

מקרא חשמל ותאורה

שקעים

שקע

קו אינטרנט

תאורה

תאורה פלורסצנטי עם 2 נורות 36
וואט כל נורה

תאורה פלורסצנטי עם 2 נורות 36
וואט כל נורה + תאורת חירום

תקשורת

טלפון 


קן טלוויזיה

מקרא לאדריכלות


ממ"מ מרחב מוגן דירתי

ממ"ק מרכב מוגן קומתי


ד.ה.ד. דלת הדף דירתית לפי
ת"4422

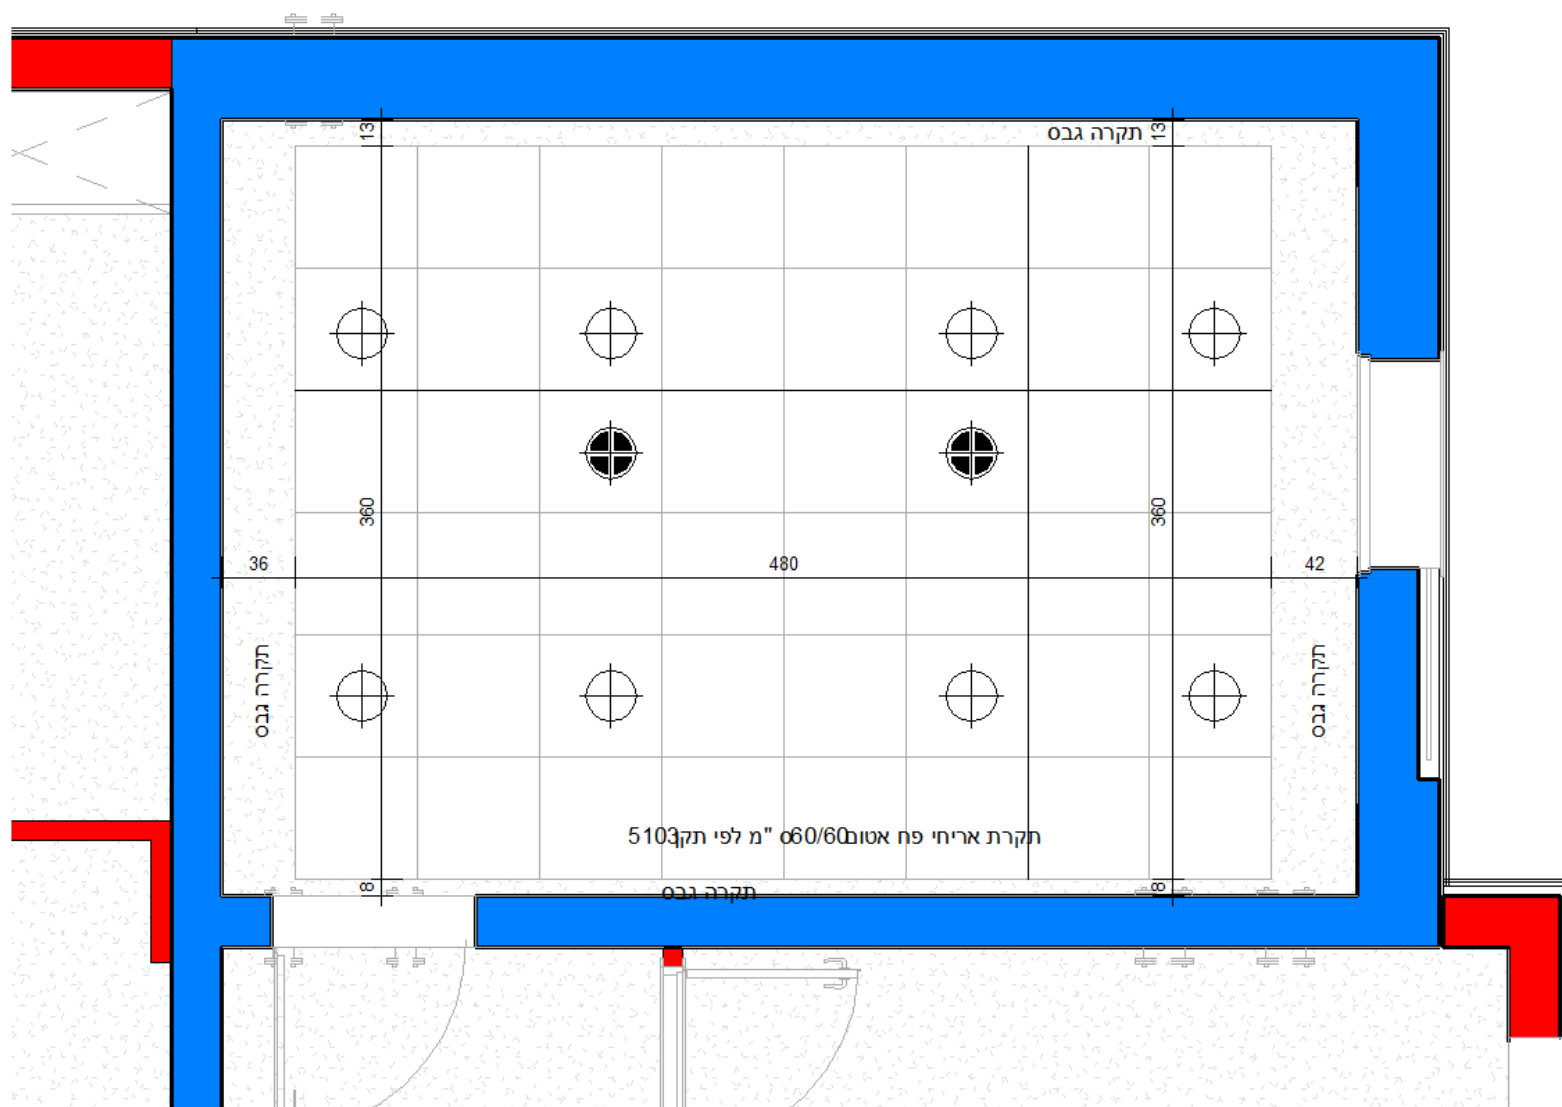

מח"מ "מ-תכנית תקרה
1:50

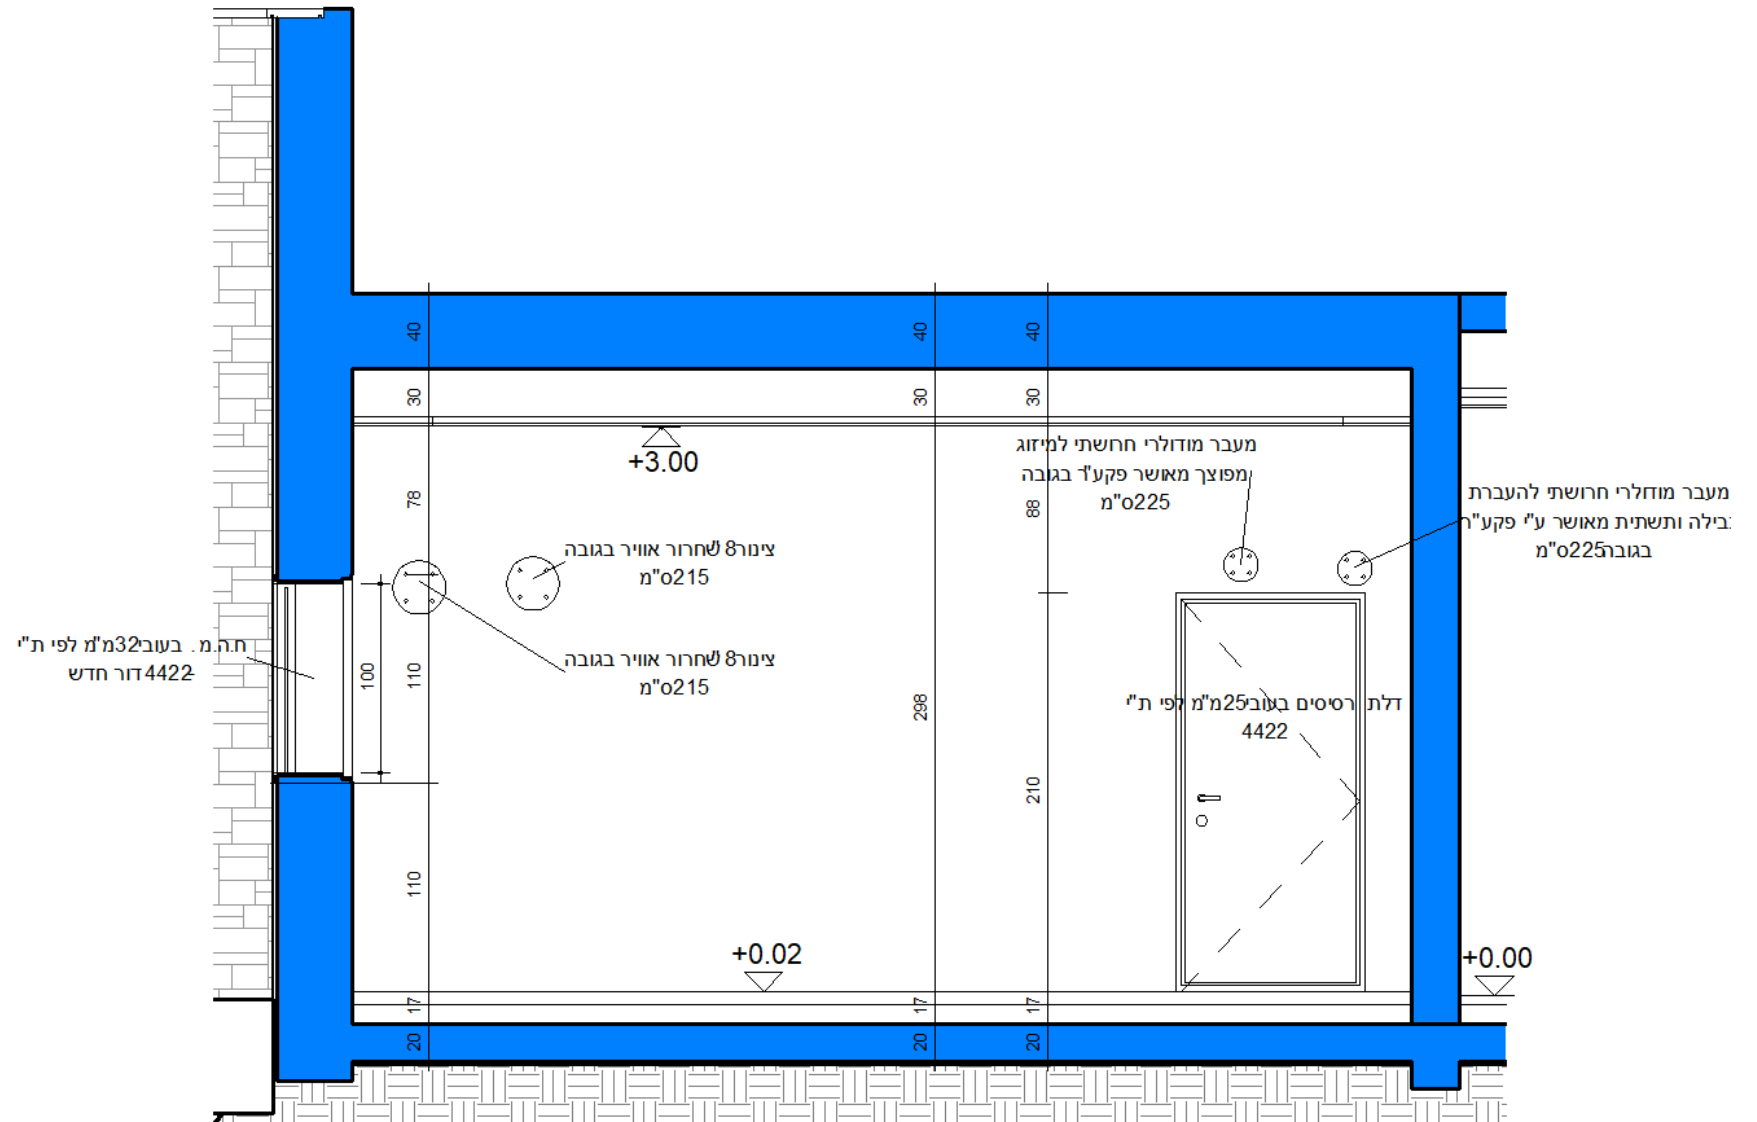

מח"מ חתך אא
1:50

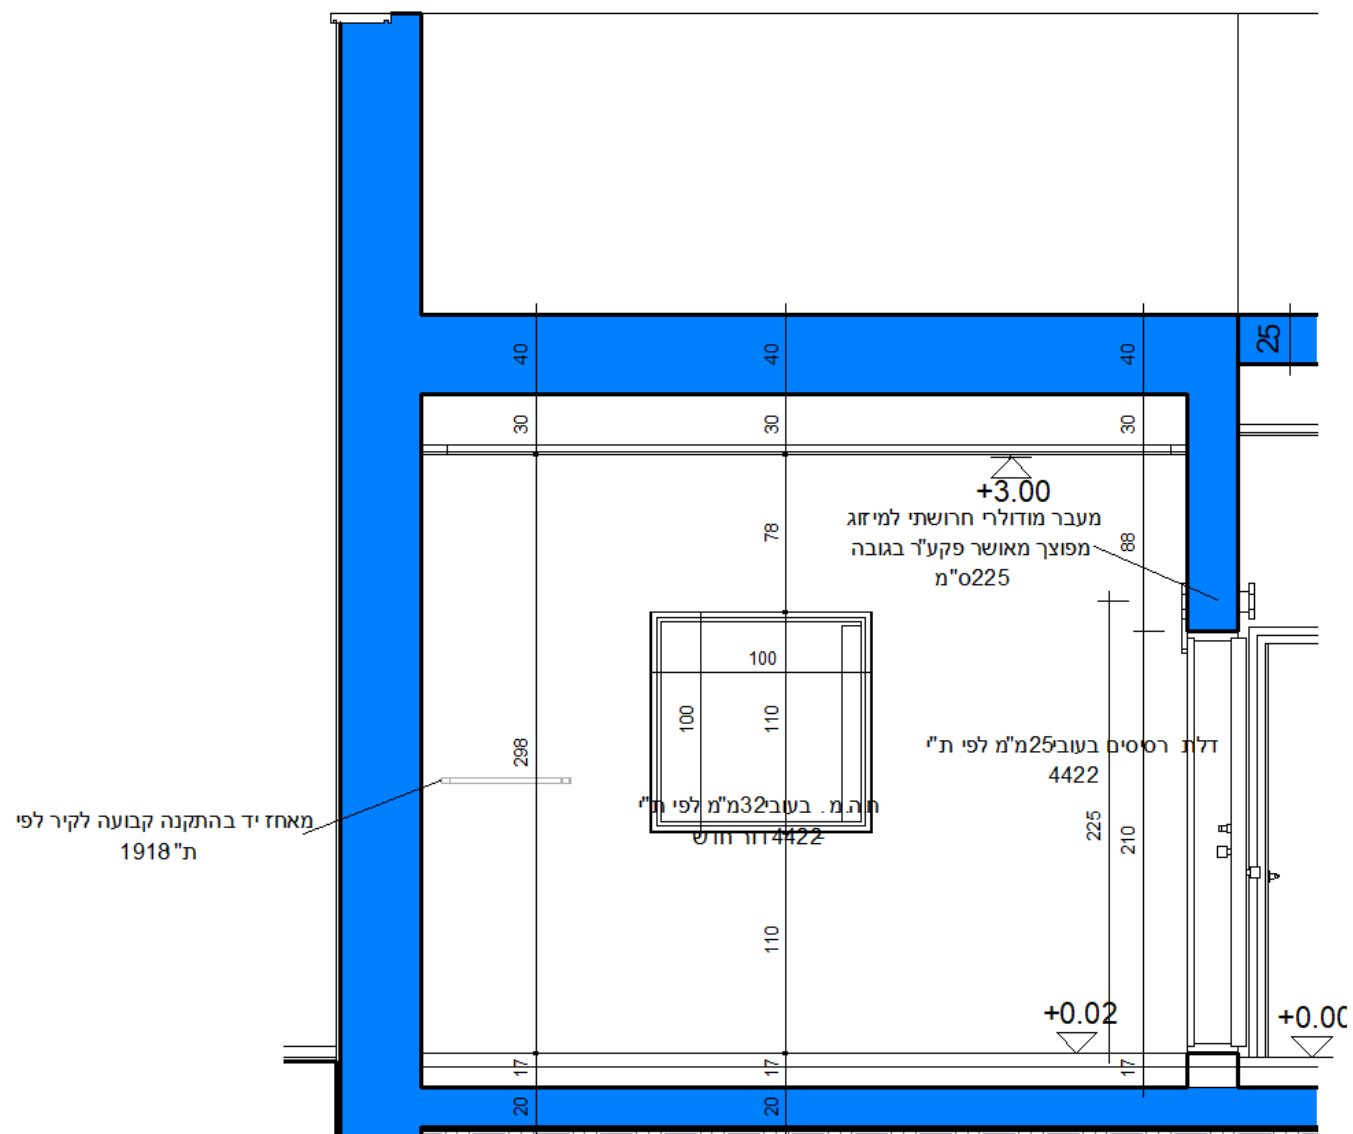

מח"מ חתך בב

1:50