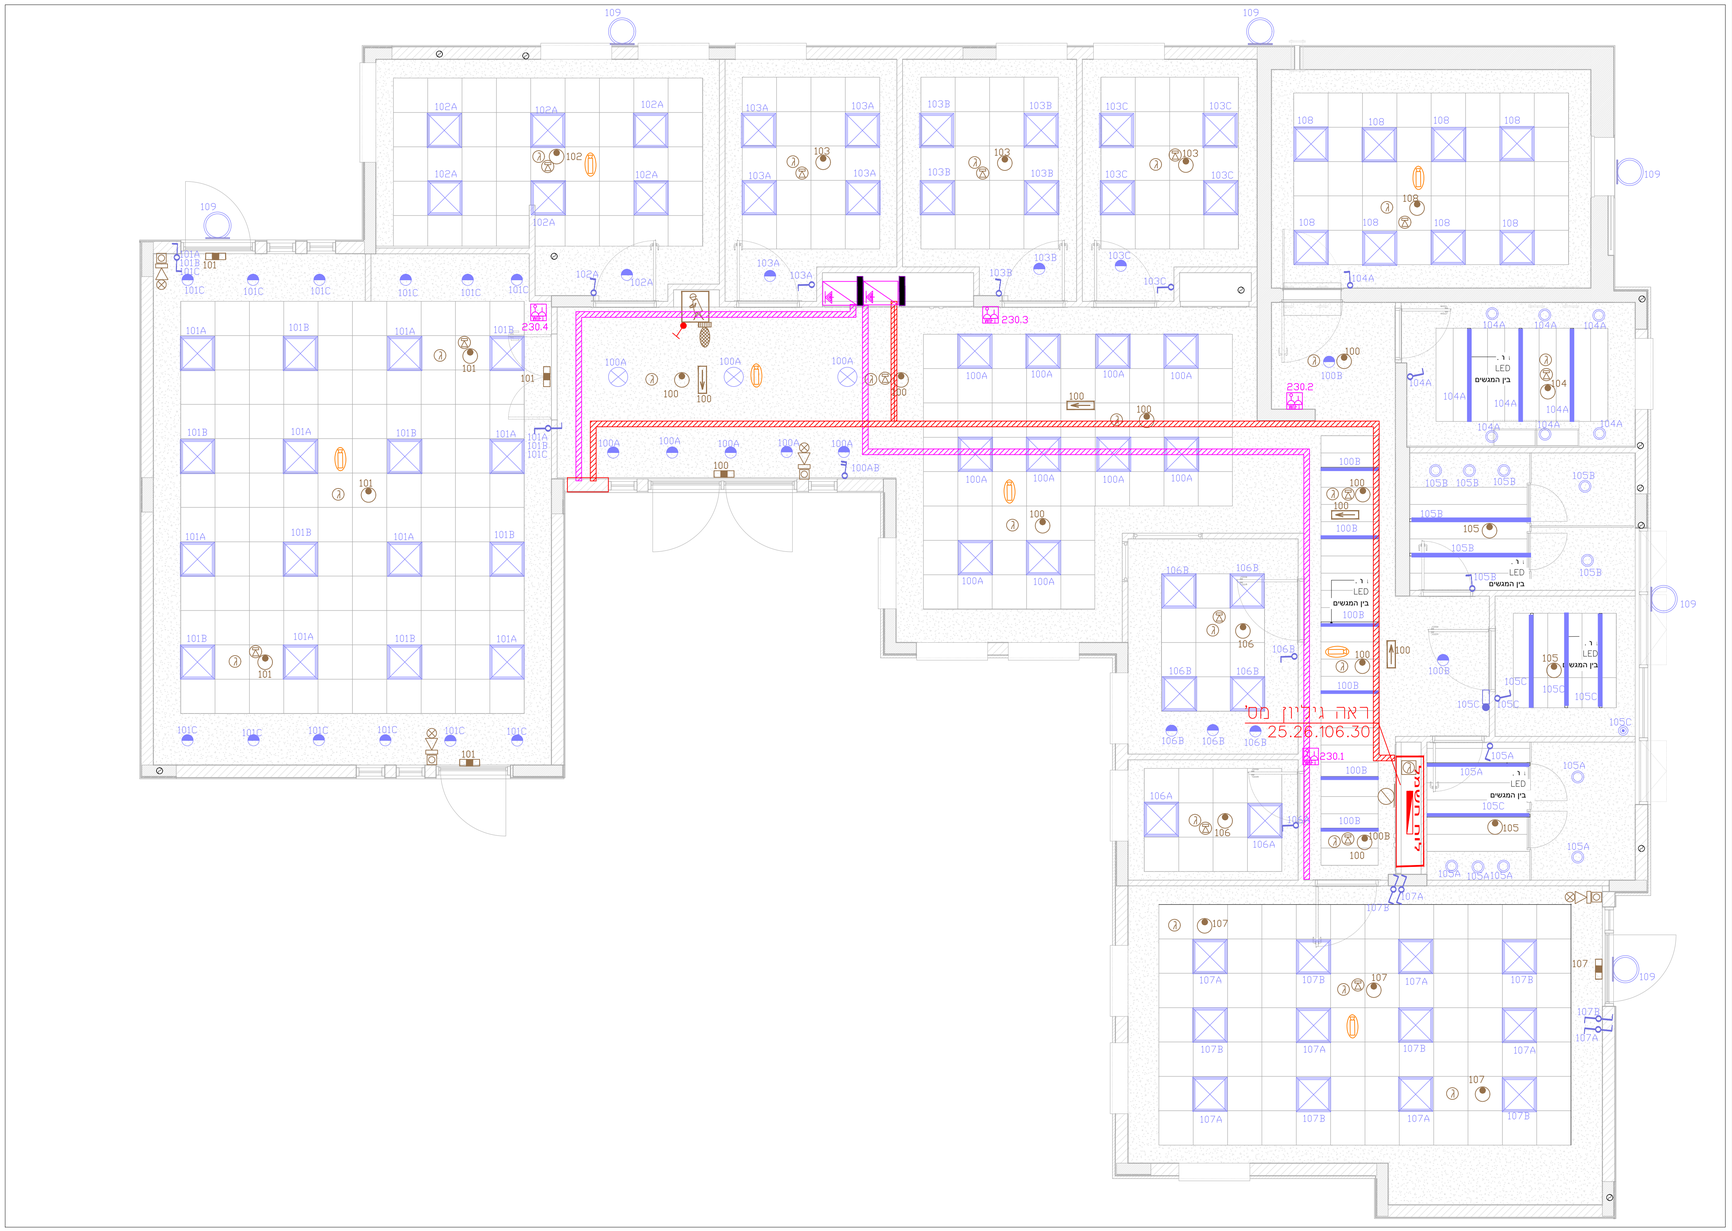

ג"ת פאנל לד מחליף אריח 36W, 4000K , כדומאת שוהם, חברת ארכה	
פרופיל לד שקוע בתקרה בין מגשים	
ג.ת שקוע תקרה, 15W , מוגן מים IP54 כדגם אלמוג , חברת ארכה	
ג.ת לד צמוד קיר מוגן מים 24W כדגם ברקת, חברת ארכה	
ג.ת לד שקוע תקרה 45W כדגם "חושן" המשווק ע"י ארכה.	
מפסק יחיד/כפול/מחליף/ צלב H=1.30. אלא אם צויין אחרת	
כנ"ל אך מוגן מים.	
מספק זרם לניתוק ראשי	
רמקול תקרתי מערכת כריזה התקנה עפ"י ת"י 1220	
ג.ת חירום לד עצמאי 3W דגם אופל, חברת ארכה	
גלאי עשן המחובר לרכזת גילוי בתקרה אקוסטית	
כנ"ל אך מוגן מים	
לחצן אזעקה ידני למערכת גילוי אש	
צופר פנימי לגילוי אש עם נצנץ H=2.30M	
מיקרופון למערכת כריזה	
ג"ת חירום לשם 90 דקות עם נורת לד ושלט יציאה שקוע תקרה או עה"ט , כגדם ספיר, חברת ארכה, עפ"י דרישת יועץ בטיחות	
נק הכנה למצלמה כולל צינור וחוט משיכה	
שקעי חשמל+תקשורת עבור WIFI, מותקן מעל תקרה מונמכת	
ארון תקשורת	
לוח חשמל	
מגש רשת בהנמכת תקרה עבור כבלי חשמל ותקשורת.	

מהדורה	תאריך	מהות העידכון
5	24.11.25	תוכניות לביצוע
4	4.8.25	עדכון עפ"י דרישות פינחס
3	22.7.25	עדכון מיזוג אוויר
2	16.7.25	עדכון תוכניות
1	9.7.25	מכרז

שם המזמין: מ.א אשקלון

שם הפרויקט: מבנה חוגים-מבקיעים

מספר הפרויקט: 25.26.106

מספר גיליון: 25.26.106.01L

שם גיליון: תוכנית תאורה ומע' תקרה

קנ"מ:	1:50	תאריך	24.11.25
תכנן: איתי- משה אבוקרט	שרטט: יעקב-תהילה ירדני	בדק: איתי- משה אבוקרט	

סטטוס: לעיון: למכרז: לביצוע:

איתי-משה אבוקרט -מהנדס חשמל
מספר רישיון: 1003107
נייד: 050-6926383
E-Mail: itaiabukarat@gmail.com

AVENUE PROJECTS LTD
אבניו פרוייקטים בע"מ
מגדלי M-TOWER
(רח' פריאר 9/604 קומה 6)
טל' פקס: 08-9197861
נייד: 050-9499333
E-Mail: yakir@avenue52.co.il

ISO 9001:2015