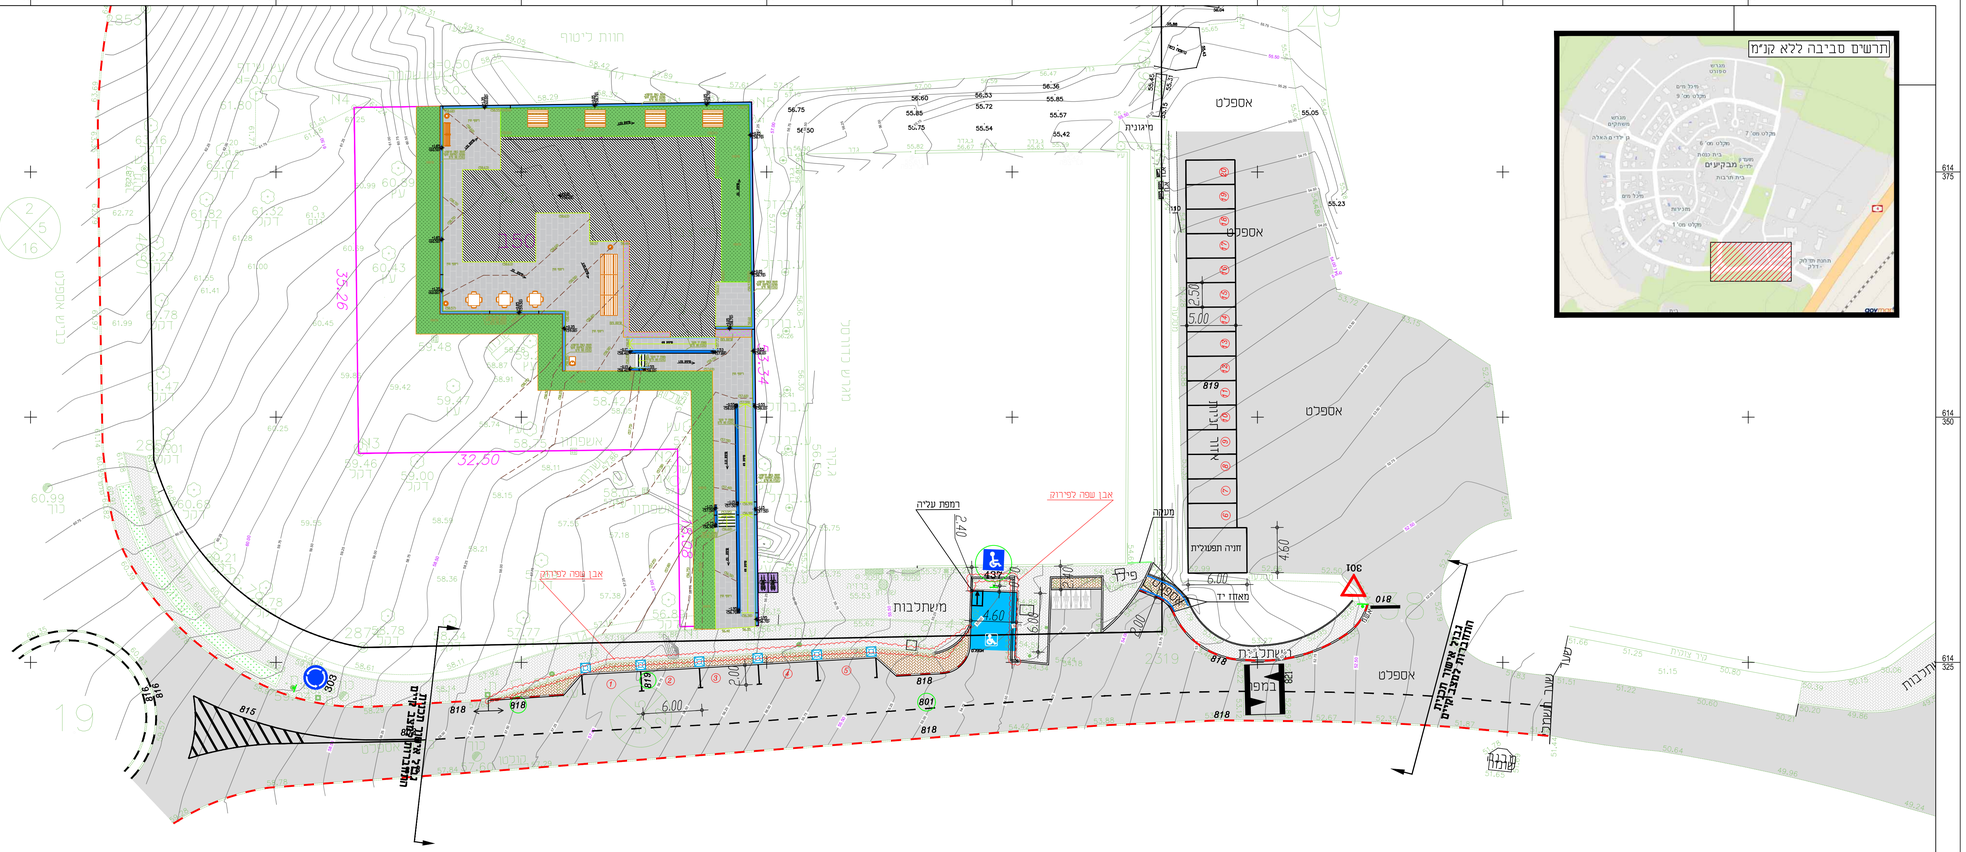

N

מקרא

- מדרכה מתוכננת
- מדרכה קיימת
- מאחז יד
- תמרור מתוכנן (437)
- תמרור קיים (301)

עם הסכמת בנבר את המידות וכהוראות לסתכנו על כל סעות, סטיה, סתילה בסרם המשיך בעבודתו.
המתכנן היוו הבעל הבלעדי של מוכנית אב ושל אכויות היוצרים אין קשתיך כל שימוש בתוכנית זו בעיוותת הנמוים בה ללא אישור מראש אב ובכתב של המתכנן.

תאריך		
08.07.2025	עדכון לפי הערות מהגדס המועצה מתאריך 08.07.2025	רן
תאריך	תיאור השינוי	מתימה

לעיון ☐ למכרז ☐ לביצוע ☒

שם הפרוייקט
מבקיעים

שם התכנית
חניות עבור מבנה חוגים ופנאי

הוכן עבור
מ.א. חוף אשקלון

מס' תוכנית	3027-400	קנ"מ	1:250
תכנן:	רן גולן		
ביקר:	רן גולן	תאריך	12.06.2025
שם קובץ:	RGE-GL-Mevakim-TR-DP-170L.dwg	מהדורה	01
			08.07.2025

רן גולן הנדסה
תנועה • כבישים • ניקוז
הדונית 31, יבנה • טל: 052-6618186 • מייל: ran@golan-eng.com

מבקיעים - מועדון שכונתי

שימוש קרקע	יח"ד/ שטח	רכב פרטי			מוגבלי ניידות		אופנועים			אופניים		
		תקן	דרוש	מתוכנן	דרוש	מתוכנן	תקן	דרוש	מתוכנן	תקן	דרוש	מתוכנן
מועדון שכונתי	315.8 מ"ר	1:60	6	6	1 גבוה	1 גבוה	1:100	4	4	1:100	4	4