


הערות:

- כל המיות במ"מ, המעמסות במ'.
- סוף המסוב ב-30, סוף המסוב כהרה ב-15
- עובי כסיס המסוב 3 ס"מ אלא אם כן מצייין אחרת
- אין להרכיב צינורות ושדורלים ברצפה, בקורות ובעמודים
- ללא אישור מהמכני
- אין להשתמש ברזול ב-400 ל דת"ר
- בכל מקום בו לא מפורט ברזול הויין לושט ברזול #8622
- הפזה לכל אימנש השגל תזיה מסוג 500- ϕ
- בדירה קט של בלבד
- ע"פ י באטע המזינ, תוכנה ונשיאית קומה אחת



* כל המידות בימים, הפעמים ב'י'
 * שני המבנים 30-35, המבנים הרוח 15-
 * עובי כיסוי המבנים 3 ס"מ אלא אם כן מצוין אחרת
 * אין לזכרם ציטויות ושדוילים ברצפה, בקורות ובעמודים
 * ללא אישור המכתב
 * [אין להשתמש בברזל 400-450 ד"ר]
 * בכל מקום בו יש מפרט ברזל חלוי יש לשם ברזל #8
 * הפרדה בכל אילומים העלד חתירה מסוג 500-
 * הדגה כ א ב שלד
 * על פי בקשת מומחים, תמבנה תוכנן לעשיית קומה אחת

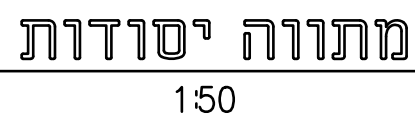

ביצוע הכלונסאות מותנה בזימון יועץ הקרקע ליום הקידוחים בהתראה של 48 שעות מראש

הערות:

- סוג הבטון בכלונסאות ב-30, שקיעה 6"
- יש להזמין מעבדה מאושרת לבדיקת טיב הבטון
- עומק הכלונסאות מקרקע טבעית
- מהנדס הביסוס יאשר את הכלונסאות הראשונים באתר טרם יציקתם
- יציקת הכלונס תהיה רציפה וללא הפסקה
- רציקה תבוצע ביום הקידוח. אין להשאיר בור פתוח ולא יצוק למשך הלילה
- יש למנוע פטריה בקצה העליון של הכלונס ע"י ניקוי הבטון הסרי או ע"י
- הלבשת שרורל בקצה העליון של הכלונס
- מפלס הכלונס הוא תחתית קורת היסוד
- יש לנקות את פני הקרקע משאירות חול ואדמה לפני הכנסת כלוב הזיון
- על המפקח/המזמין לנהל יומן מפורט של כל שלבי הביצוע, עם לוחות זמנים מפורטים וגם רשימת עומק וקוטר לכל כלונס
- יש לבצע יציקה ע"י צינור כמיש של משאבת בטון אשר יוחדר לתחתית הבור יעלה עם התקדמות רציקה, או ע"י משפך קוני באורך 3.0 מ' ובקוטר 6"
- סוג הבטון בעמודים ב-30, שקיעה 5" ללא פוליה
- יש להזמין את המתכנן ליום הקידוח לפחות 48 שעות לפני תחילת הקידוחים
- יתכנו שינויים בסוג הביסוס ובעומק הביסוס לפי הממצאים באתר ובהנחיות יועץ הקרקע
- השיפוע בין מרכזי הכלונסאות, מדוד מתחתיתם, לא יעלה על 1 אנכי ל-3 אופקי
- יתכן כי בחזירה לשכבות החול יידרש השימוש במקדח כוס סגור ומכונה
- יציבה המיועדת לקדיחת חולות. יש ליידע את הקבלן כי הקדיחה עלולה להיות מאומצת ואיטית
- ידרש קודח מיומן. במידה ולא ניתן יהיה חבצע ביבש יש להשתמש בבטונייד
- יתכן כי בחזירה לשכבות החול יידרש השימוש במקדח כוס סגור ומכונה
- כל הכלונסאות יבדקו בבדיקה סונית
- ביצוע הכלונסאות כפוף לדיוח קרקע של מהנדס רזי דבוש מתאריך 29.01.25
- ביצוע הכלונסאות מותנה בזימון יועץ הקרקע ליום הקידוחים
- יש לצקת את הכלונסאות בשרורל קרטון מתאים באורך 1.5 מטר

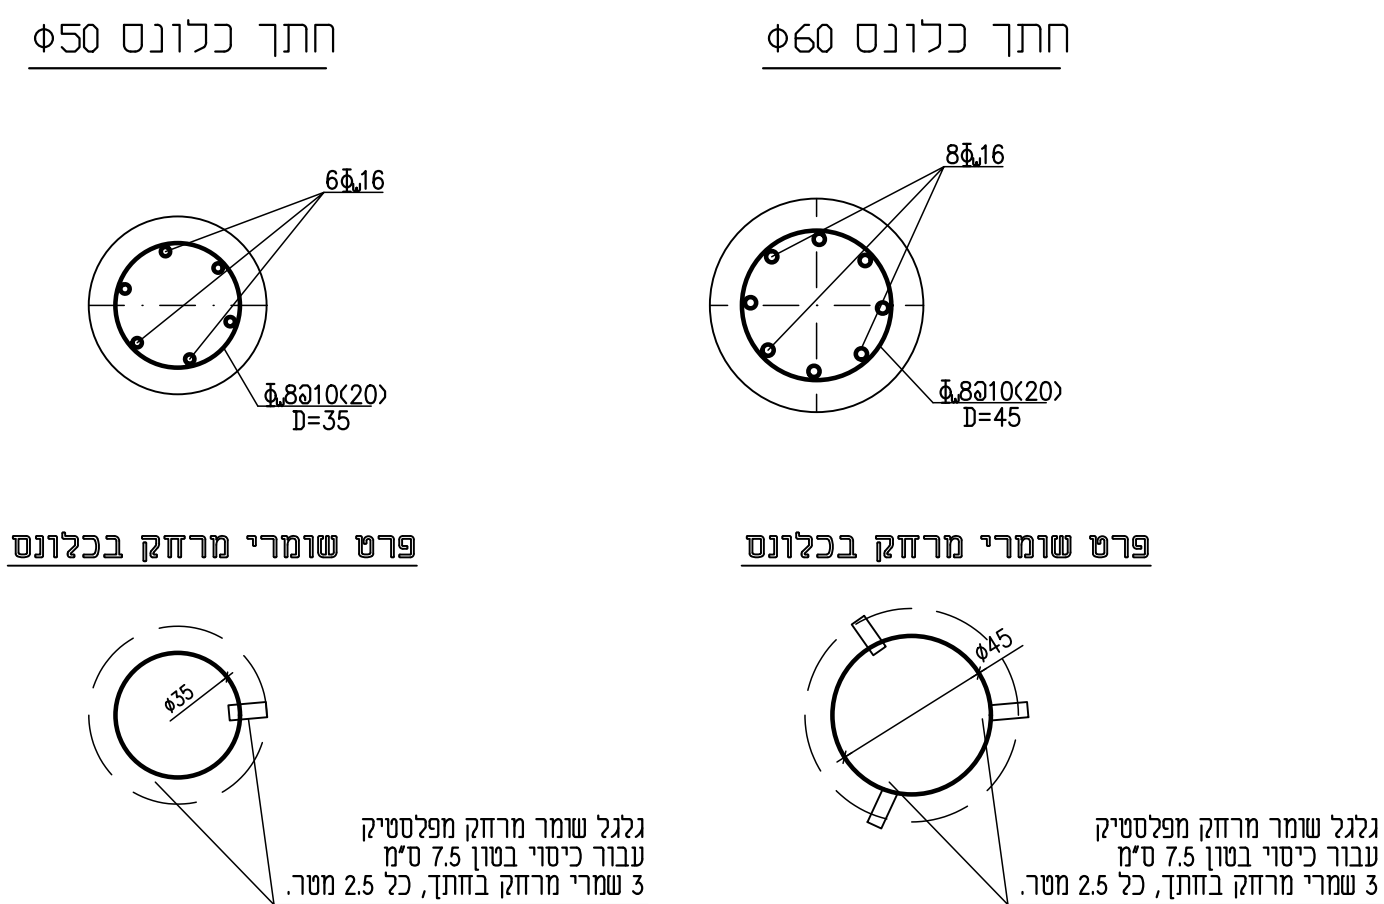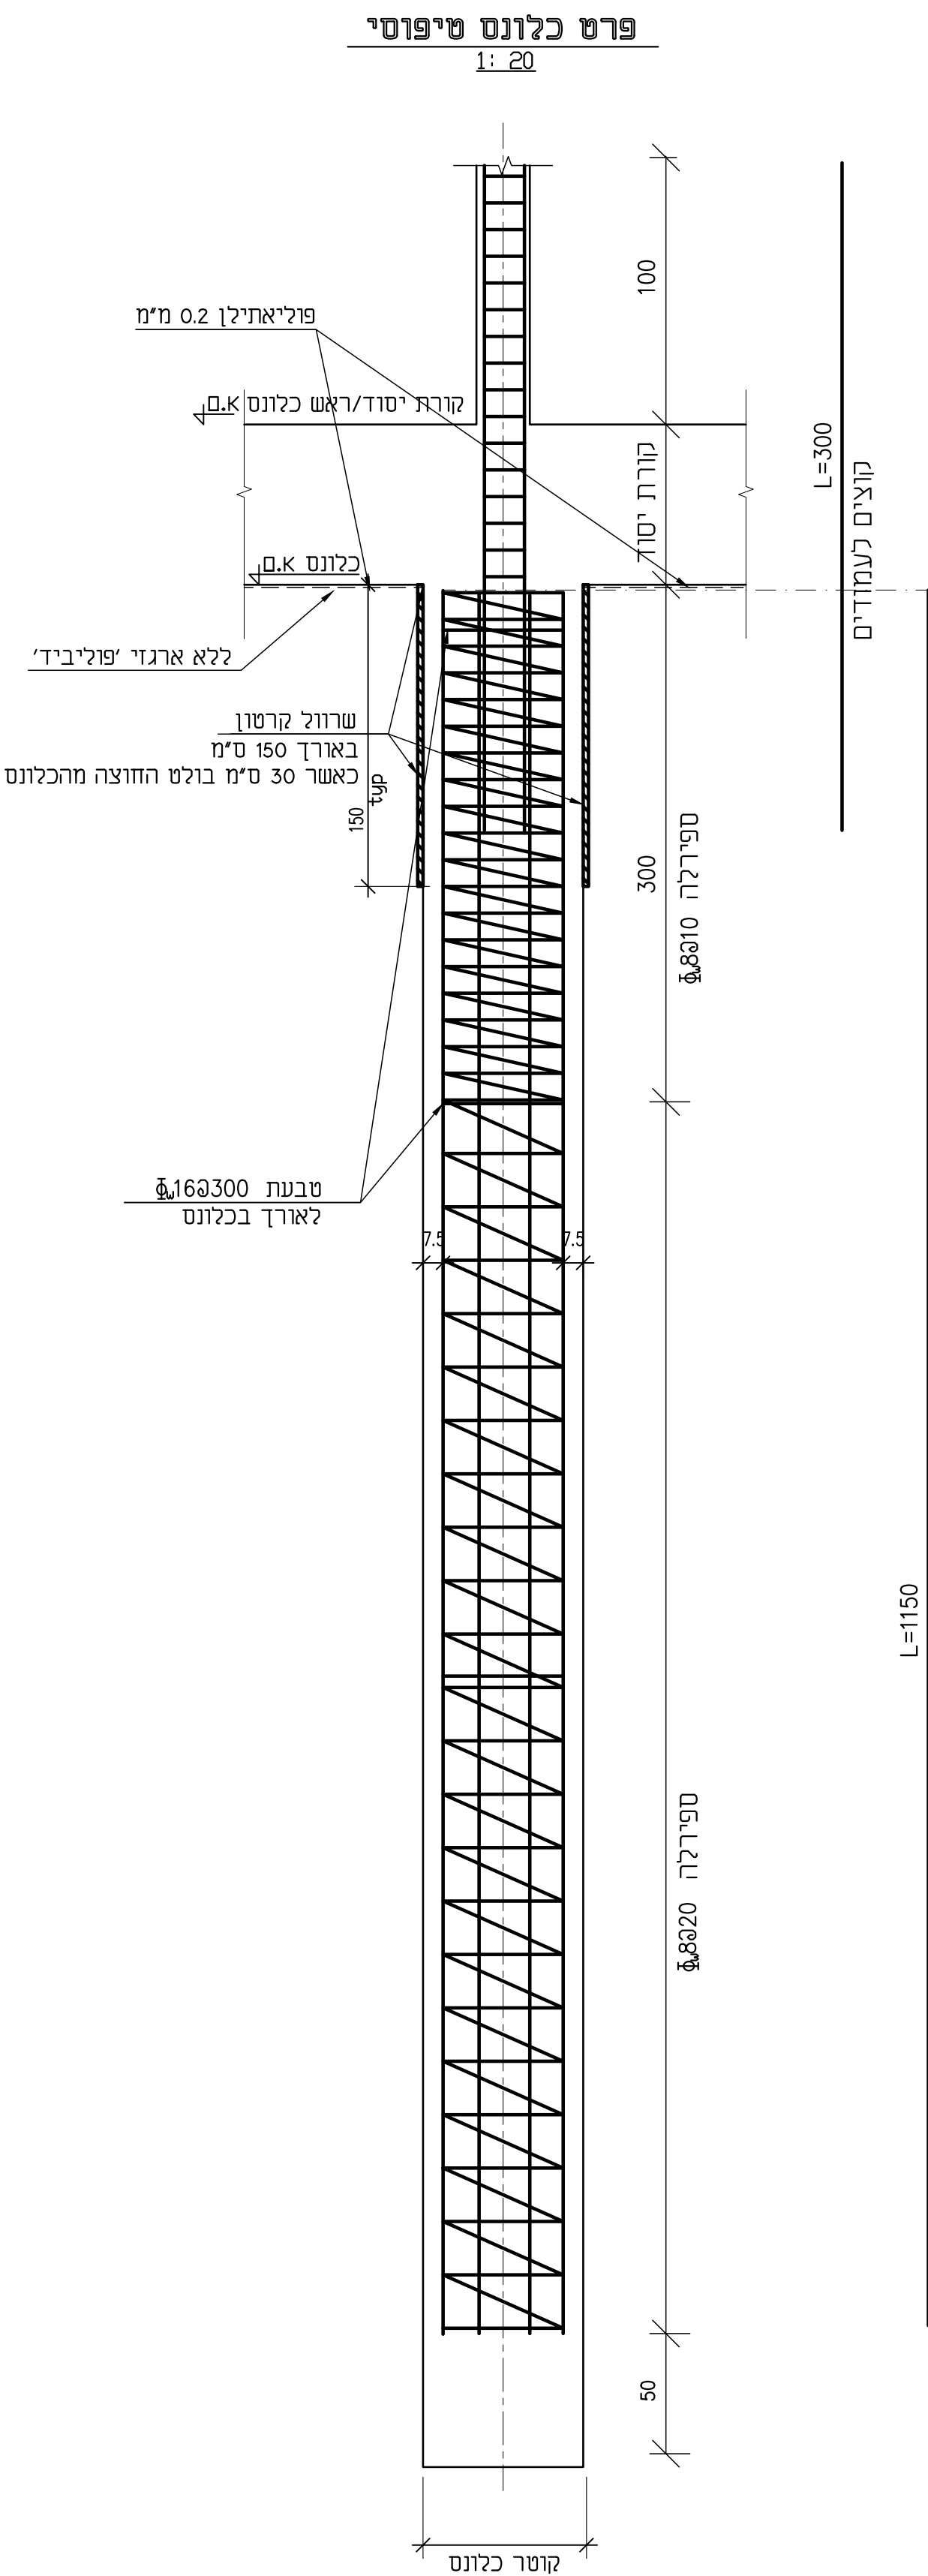

תוכנית אלה התקופה רק לאחר קבלת ריכוז בניה חרוג על המבצע להיות קבלו רשום ומורשה לעבודה זו	
המסמך אחראי לכדיעת התכנית והתאמתו בתוספת. על המבצע לדבר את כל המידות. על כל שטח או אי התאמה עליו להודיע למתכנן. אין לקבוע מידות ע"י מידה בשרטוט.	
התוכנית האדריכלית הינה חלק בבתי נפרד מתוכנית זו במקרה של סתירה בין התוכנית של המבצע להודיע למתכננים.	
3	דברג התשפ"ה לבקשו לפי ח" 108: ביטום קורות יסוד, רצפה, עמודים וקורות במקומות הרקוע תקרות. קורות ועמודים ממפלס התקרה ומעלה
2	
מקרא:	
עמוד/קיר ממשך	
עמוד/קיר נפרד	
עמוד/קיר צומצם	
לעיון	☐
למכרז	☐
לביצוע	☒
מס' פרויקט: P305	
שם הפרויקט: PROJECT NAME	
מבנה חזוגים ופנאי	
מס' תכנית	שם תוכנית
001	מתווה יסודות
תאריך: 25.11.25	מהדורה: 1
קניין: 1:50	
	
אורן קרייף הנדסת מבנים התחום 3 שירות 1052-7059511 052-7059511 XEROFOREN@GMAIL.COM	