פרט לדלת

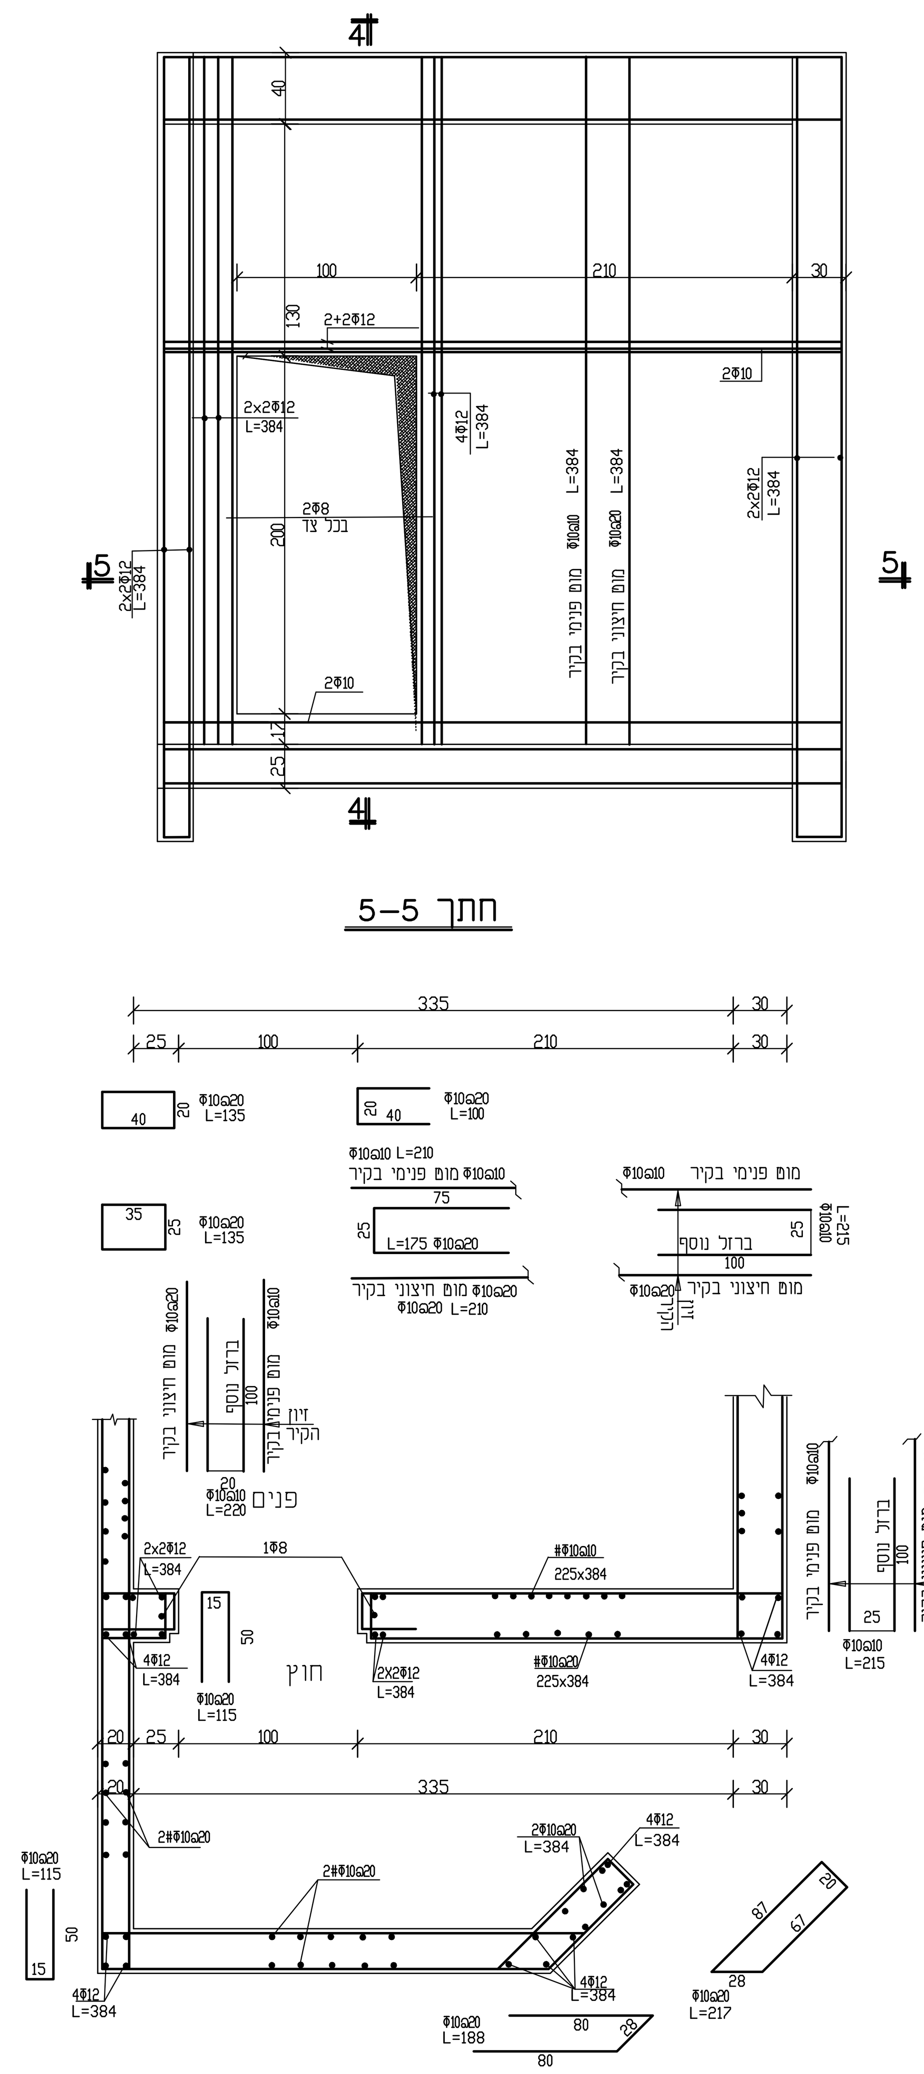

חתך 5-5

פרט חלון

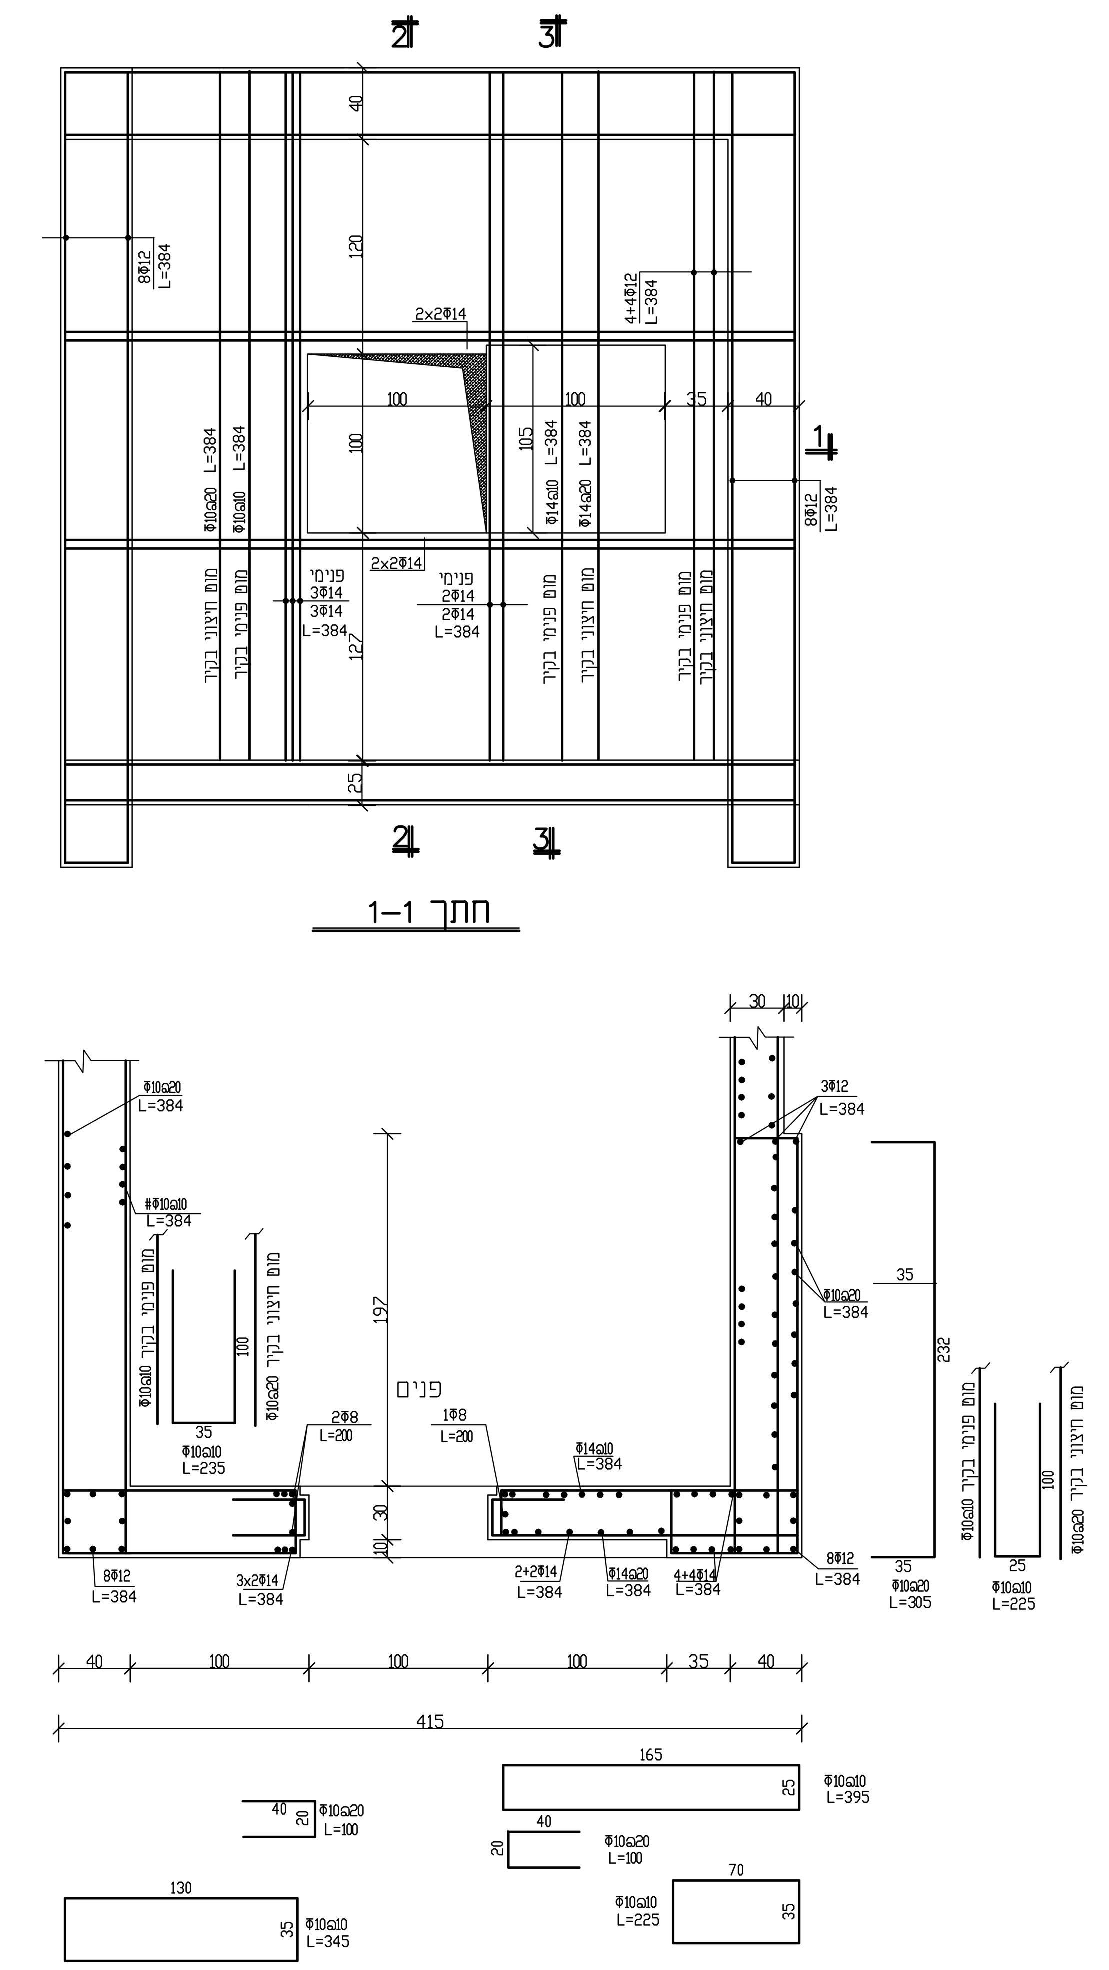

חתך 1-1

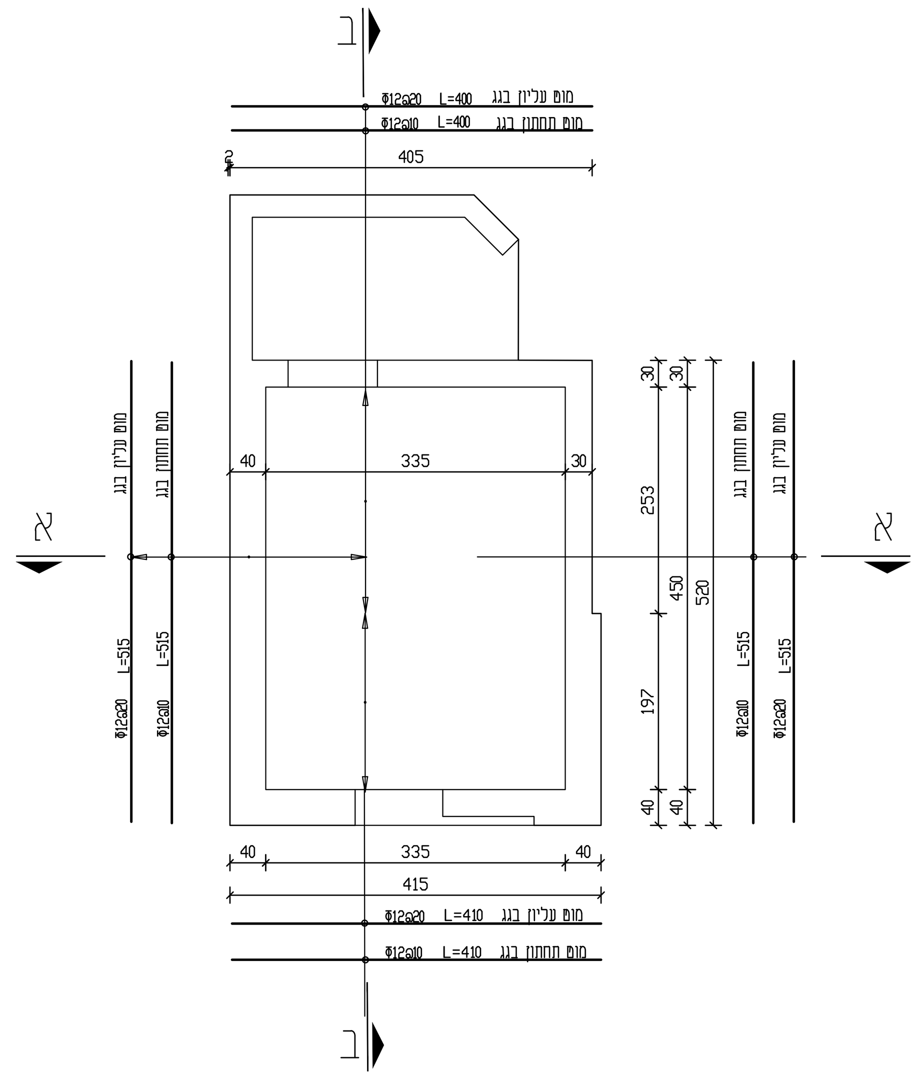

תכנית גג ממ"מ 1:50

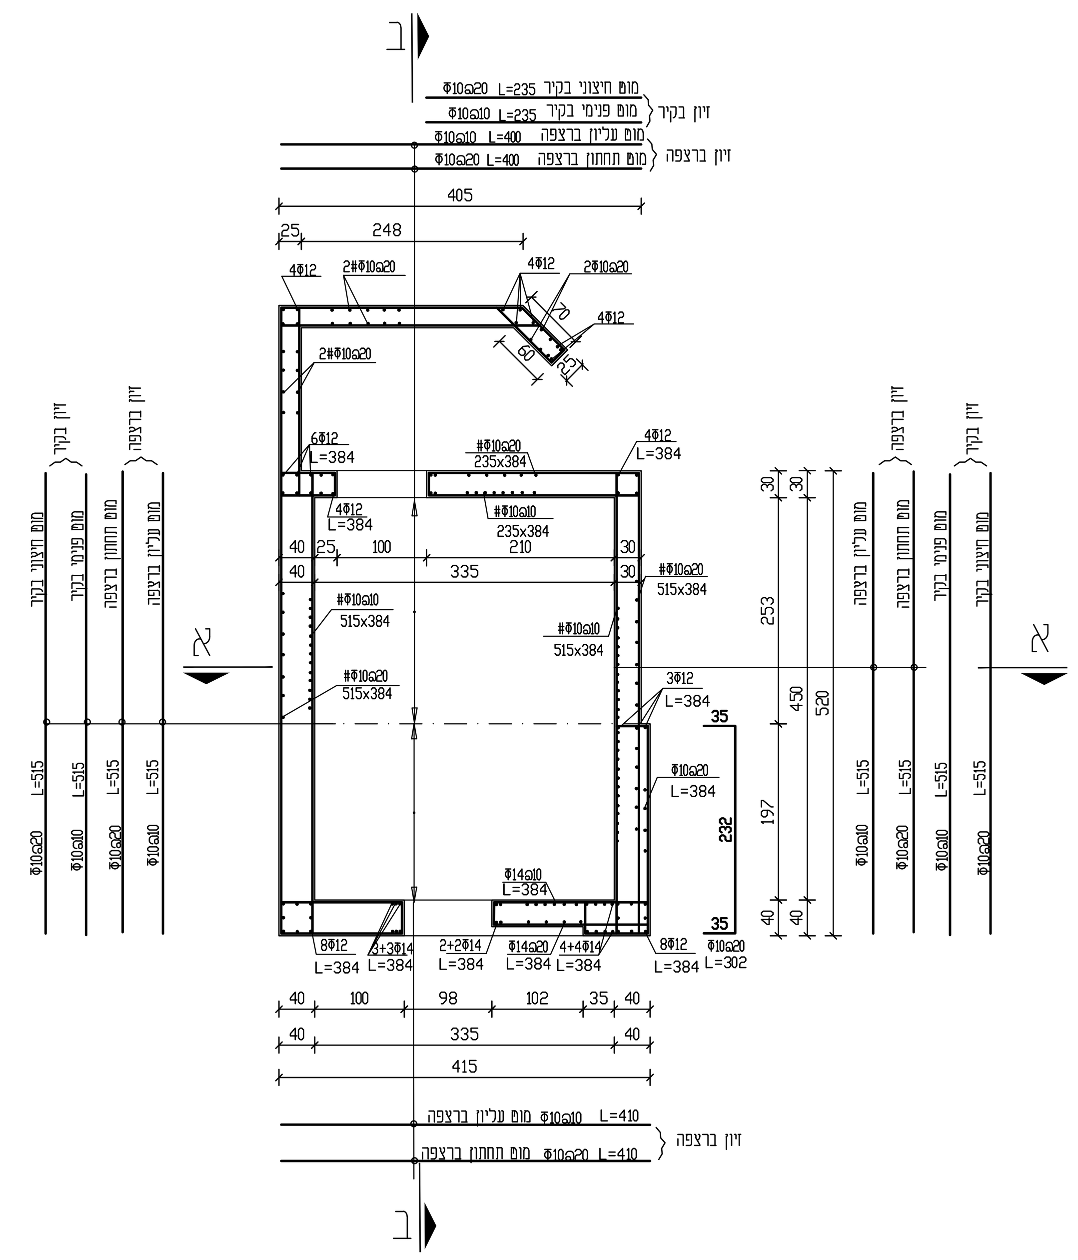

תכנית רצפת ממ"מ 1:50

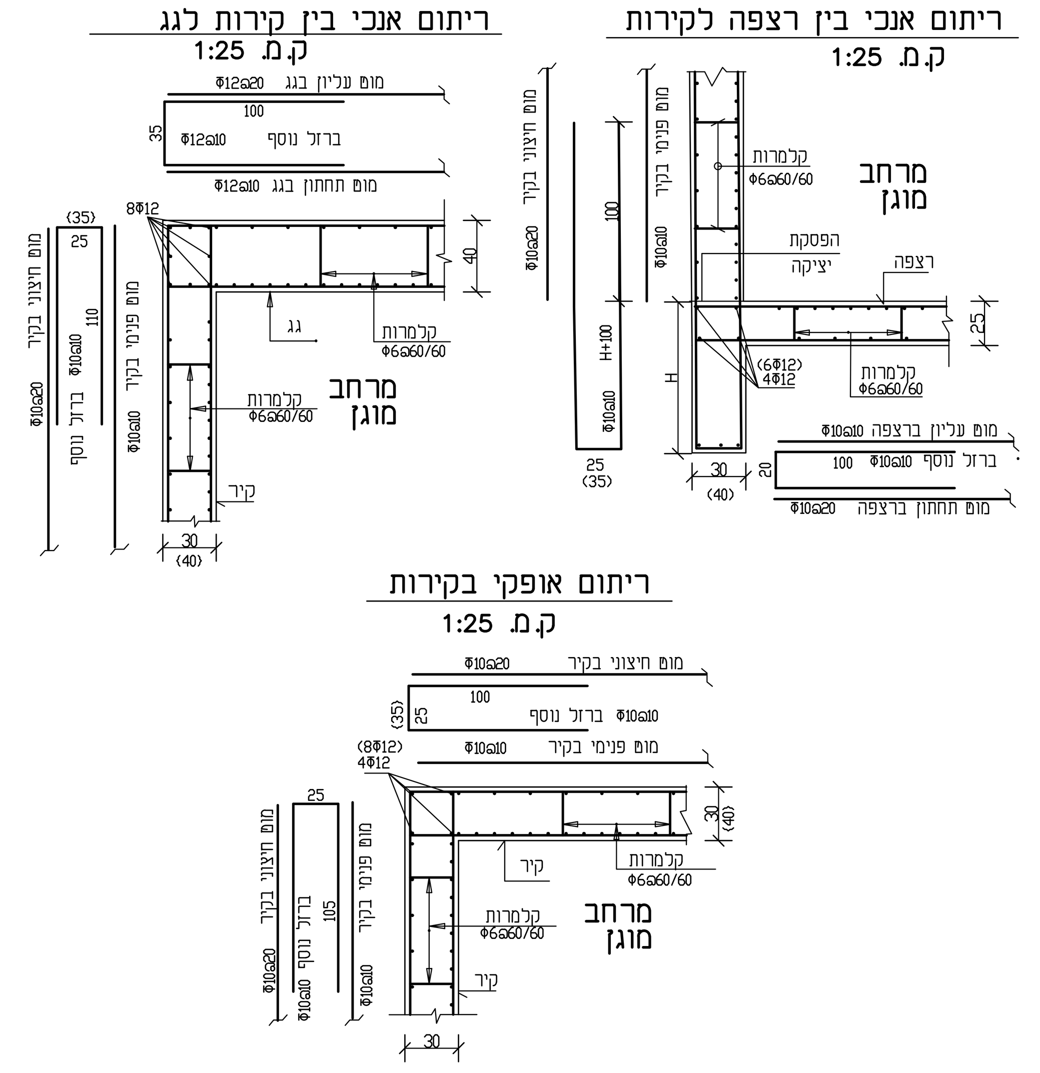

פרט 3 ריתום אנכי בין קירות לגג ק.מ 1:25

פרט 1 ריתום אנכי בין רצפה לקירות ק.מ 1:25

ריתום אופקי בקירות ק.מ 1:25

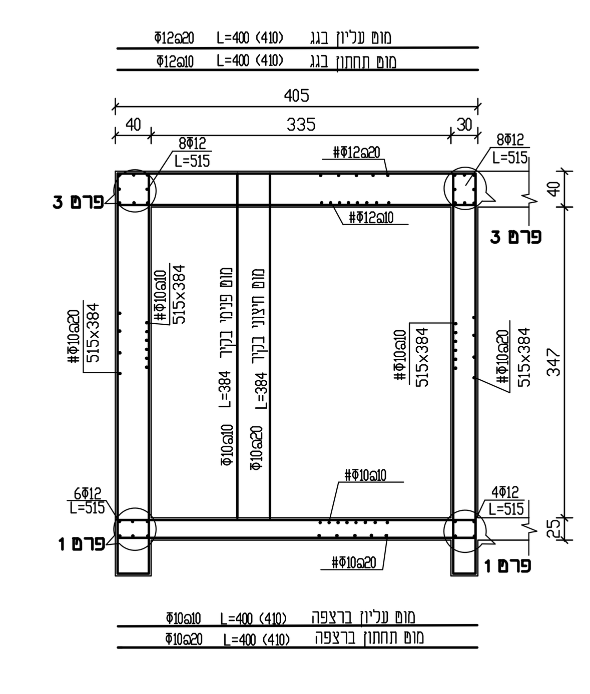

חתך א-א קנ"מ 1:50

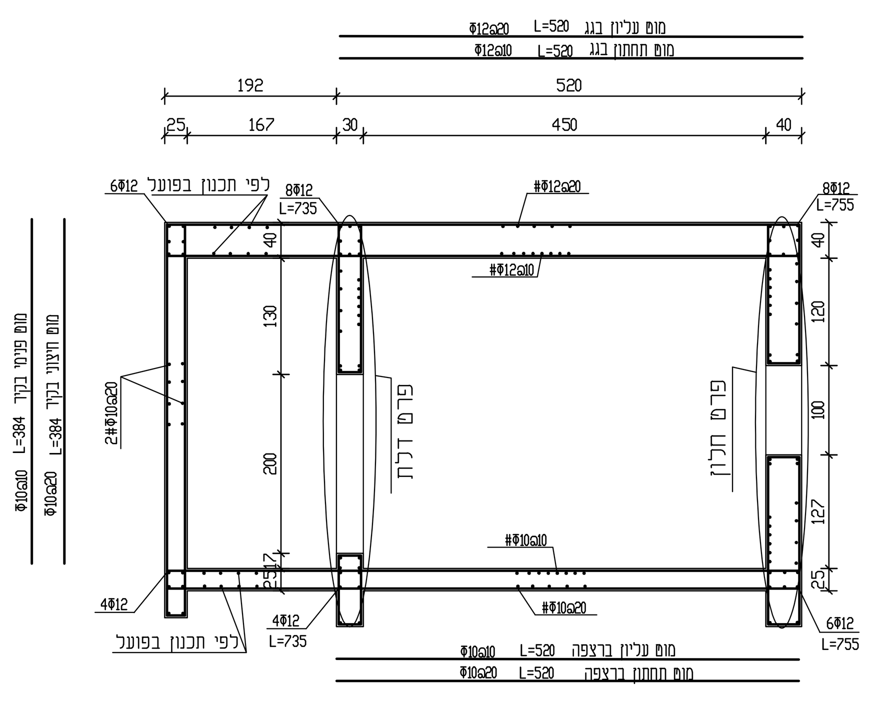

חתך ב-ב קנ"מ 1:50

בהתאם להנחיות פיקוד העורף
ודרישות התקנות חובה
להמציא למהנדס מחוז דרום לקראת
אישור טופס 4 / אישור איכלוס
את האישורים הבאים:

1. ריכוז תוצאות בטון ע"י מעבדה מוסמכת. (בממ"מים ובממ"קים)
2. בדיקת אטימות במרחב מוגן / מיקלט ע"י מעבדה מוסמכת.
3. בדיקת מסגרות,יצור והתקנה לפי ת"י 4422 לדלת הדף, לחלון הדף, חלון פנימי, צינורות אוויר ופתח חילוץ.
4. דו"ח בדיקת ציפוי פנימי (טיח פנים במרחב מוגן) במידה וביצע או אישור מהנדס לבגר.
5. הצהרת המהנדס בטופס 20 א' חתום בנוכחות עו"ד כתצהיר.
6. חובת הימצאות תוכנית מאושרת ע"י פיקוד העורף באתר הבניה (גרמושקה) בעת עריכת הביקורת.

הקבלן אחראי למידות על כל סטות או אי התאמה יש להודיע למתכנן.

תפוצה:

שינויים ותוספות:

לעיון | לאישור | לביצוע | למכרז

עודד טרמצ'י
מהנדס אזרחי
ODED TERMECHI - CIVIL ENGINEERING
רח' צבי סגל 102/א אשקלון
טלפון : 0775141200
פקס : 0775141201
E-MAI Leng.termechi@012.net.i L
eng.termechi@gmai L.com

גן ילדים
כוכב מיכאל
שלב א'
סמל אתר 5028254

שם התכנית :

תכנית ממ"ד
טפסנות ותתכים
פריסת זיון

שם הקובץ:

תאריך: 05/25	שרטט: בת שבע
קנ"מ: 1:20 ;1:50	ביקר: עודד טרמצ'י

מגרש	בנין	מהדורה	גליון
401			ק-6

תיק