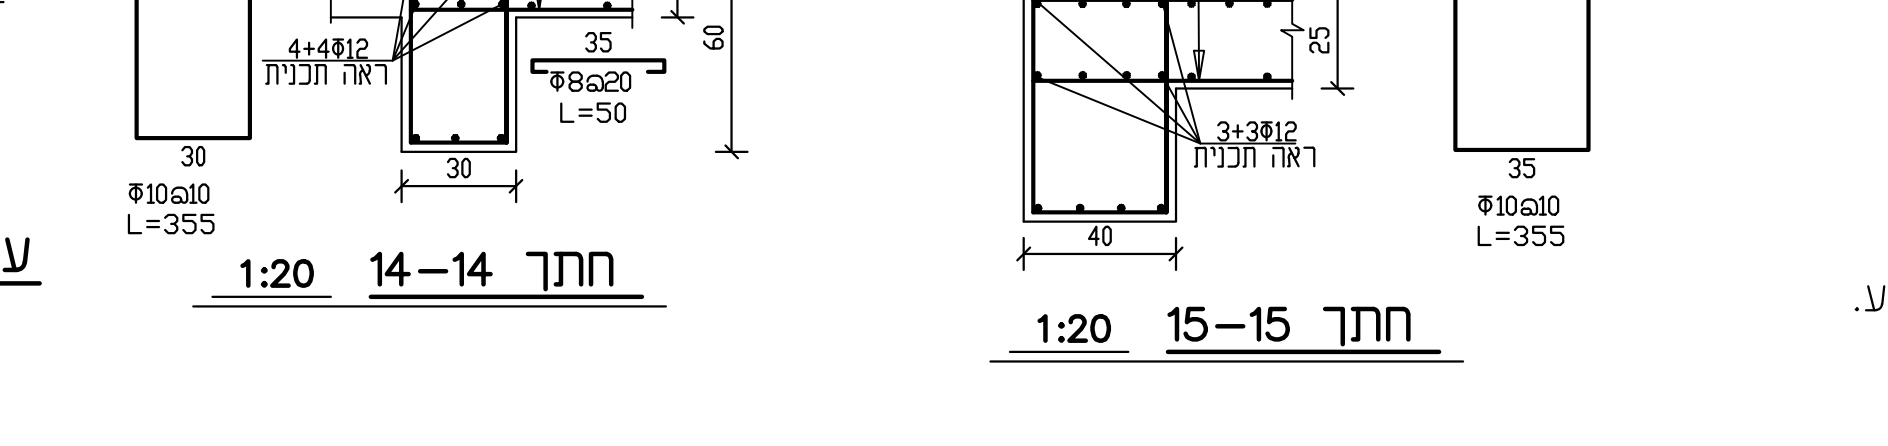
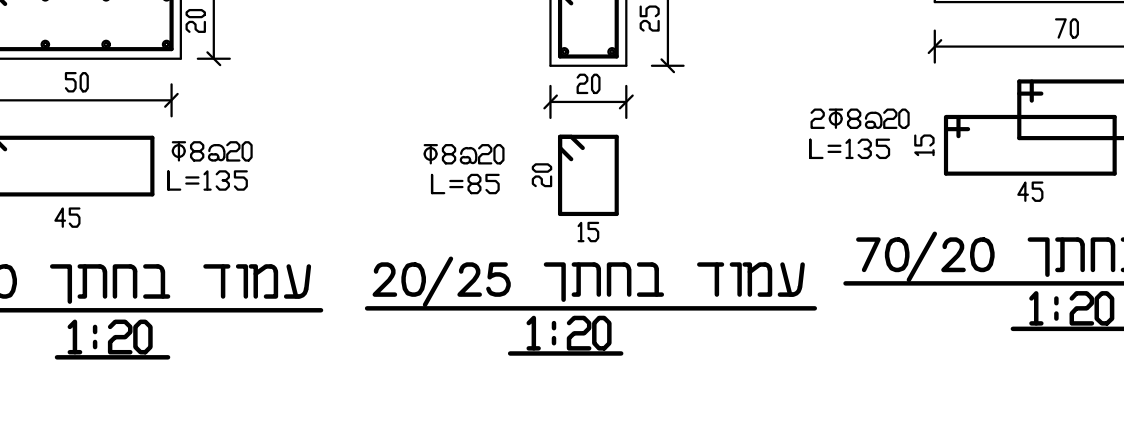
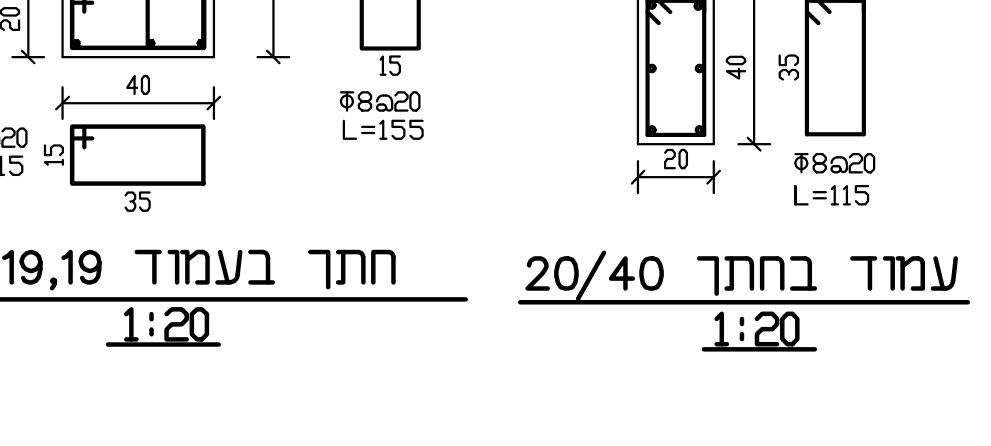
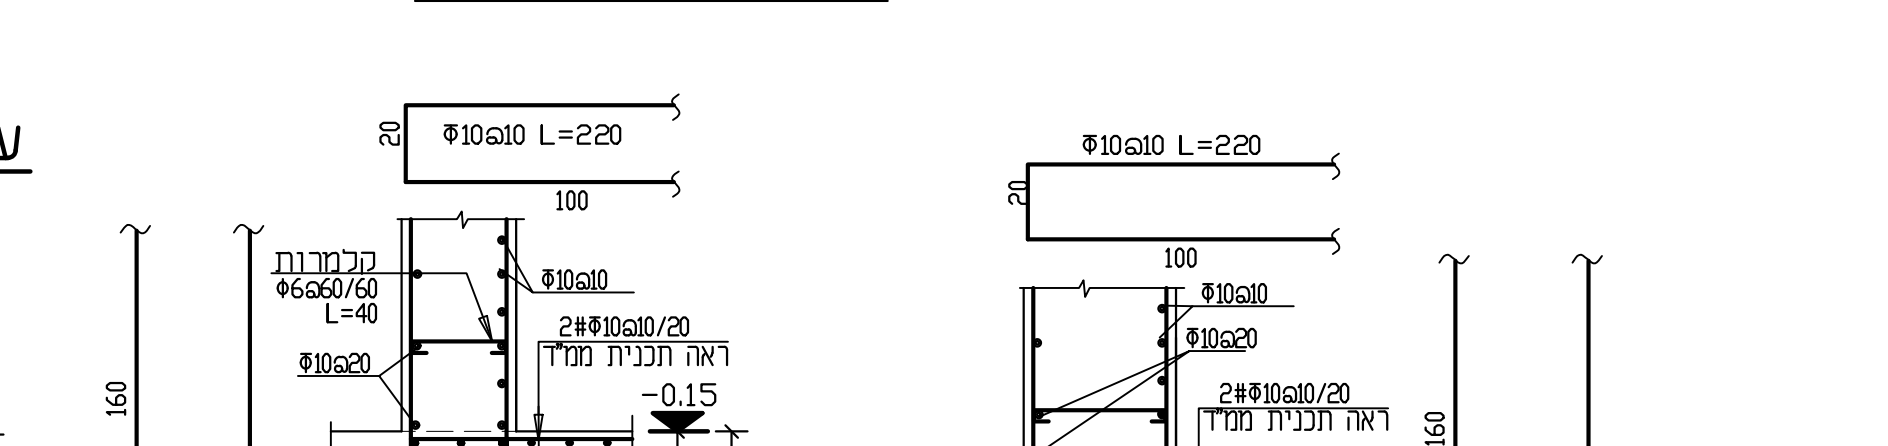
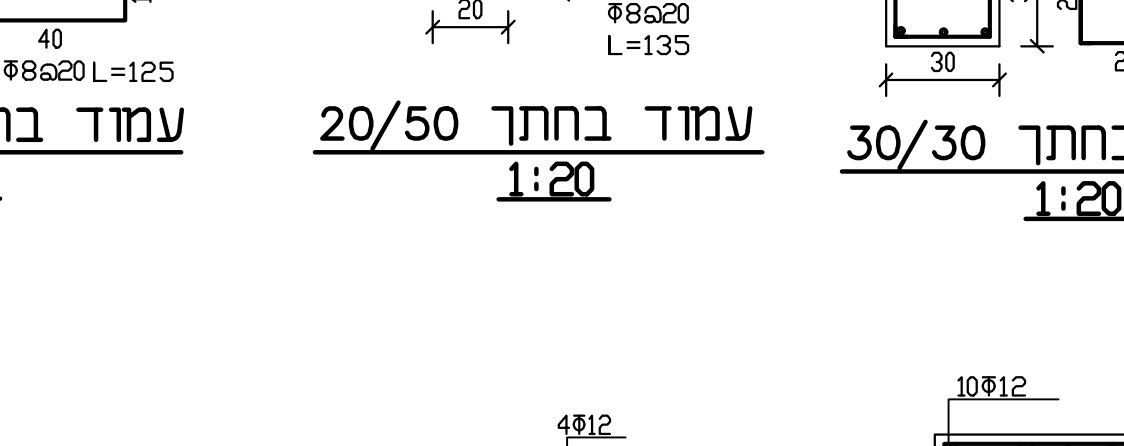
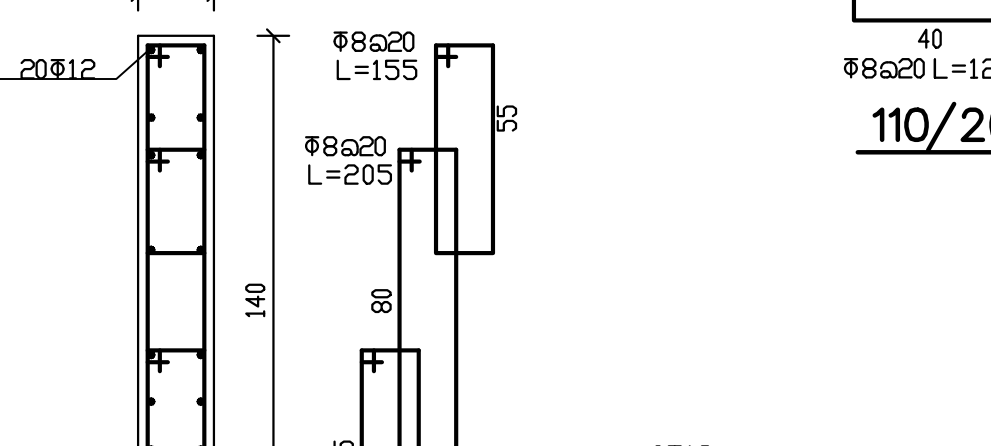
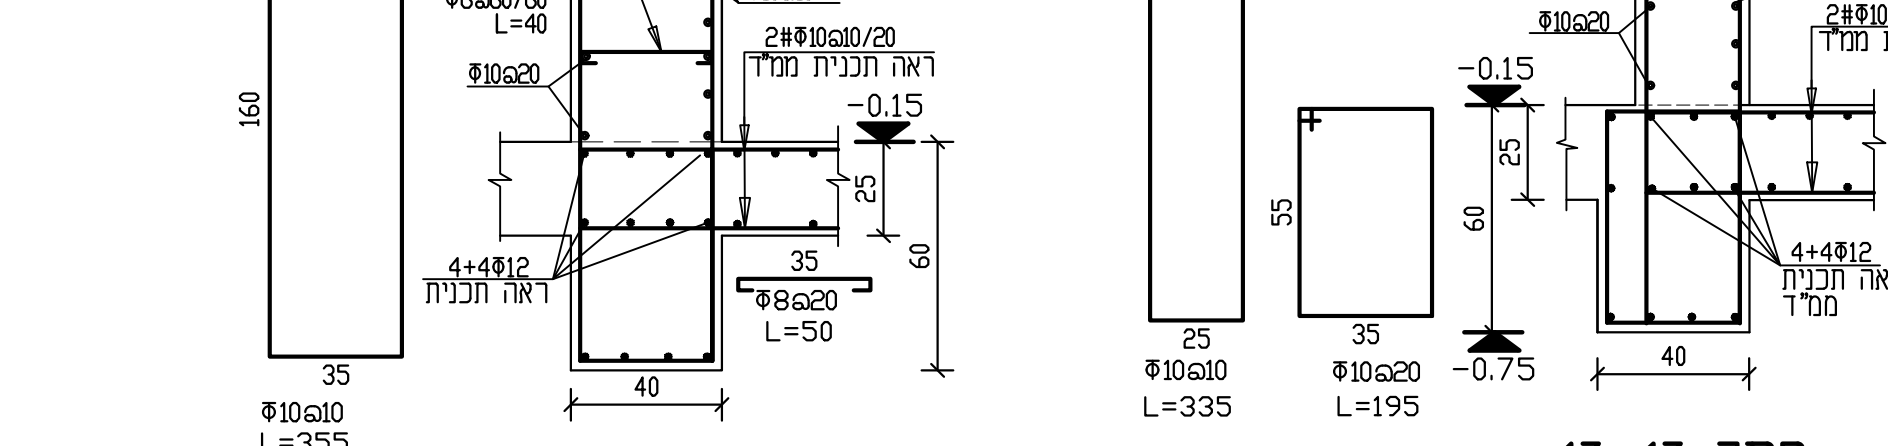
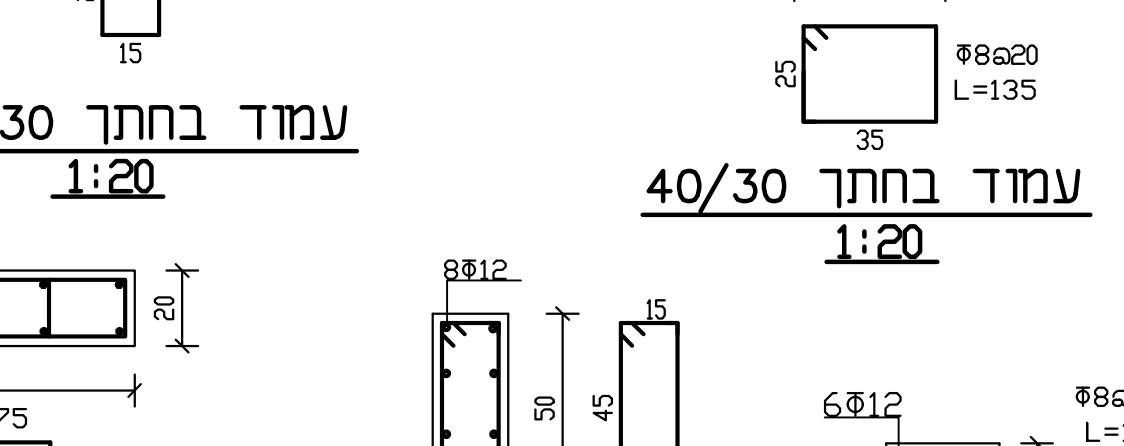
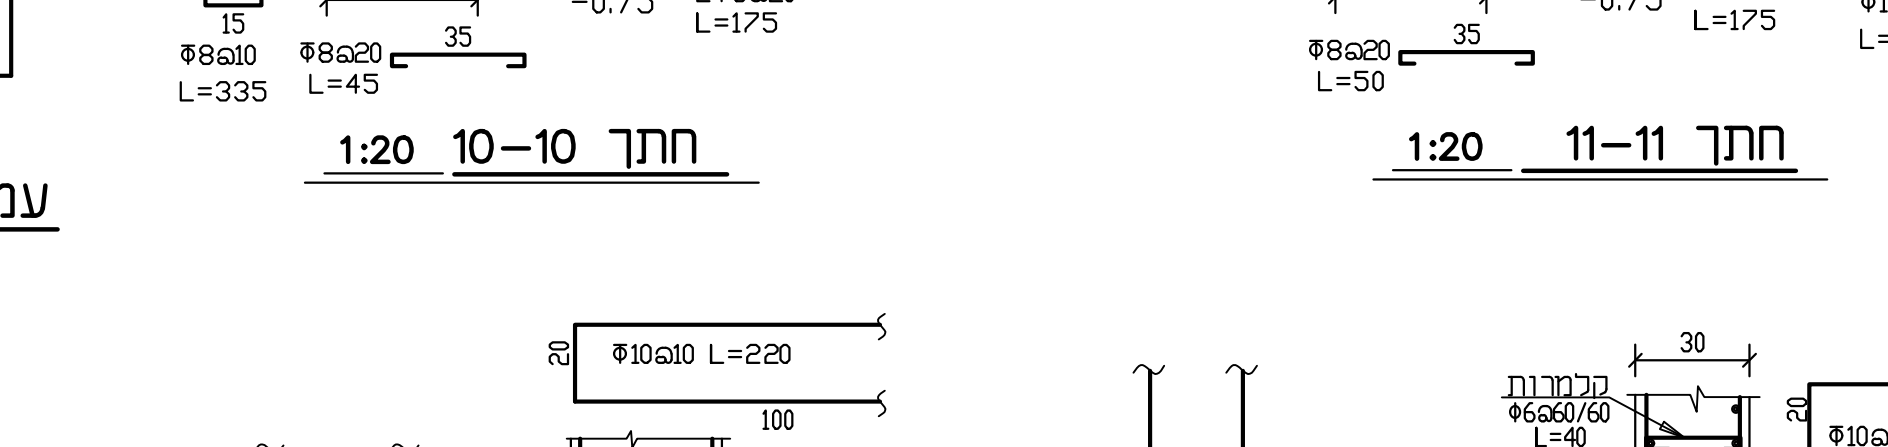
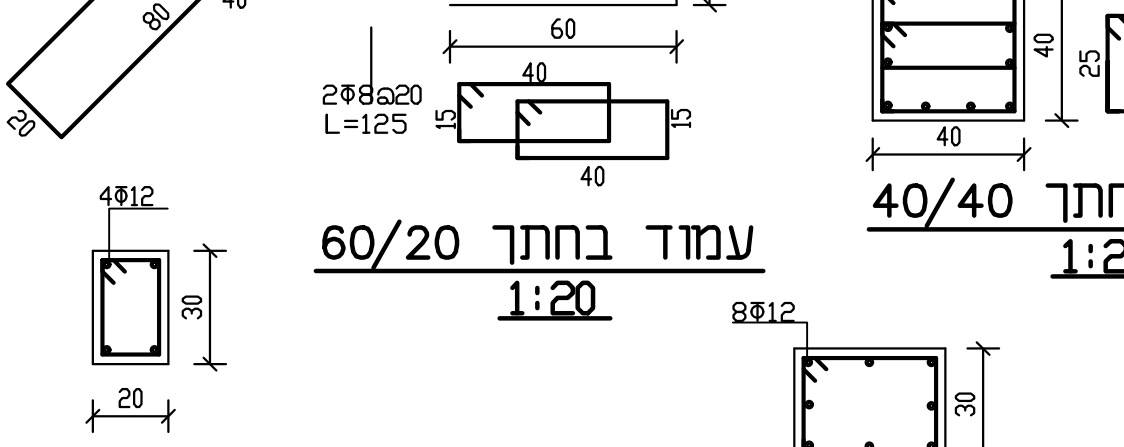
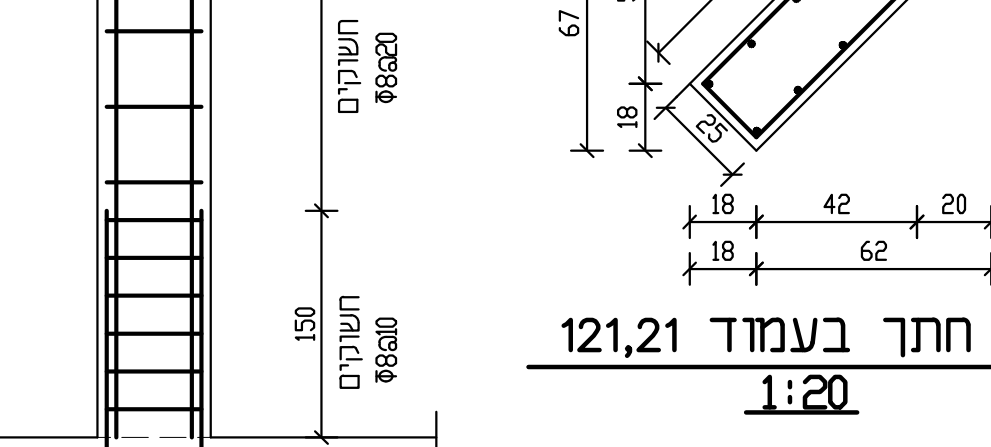
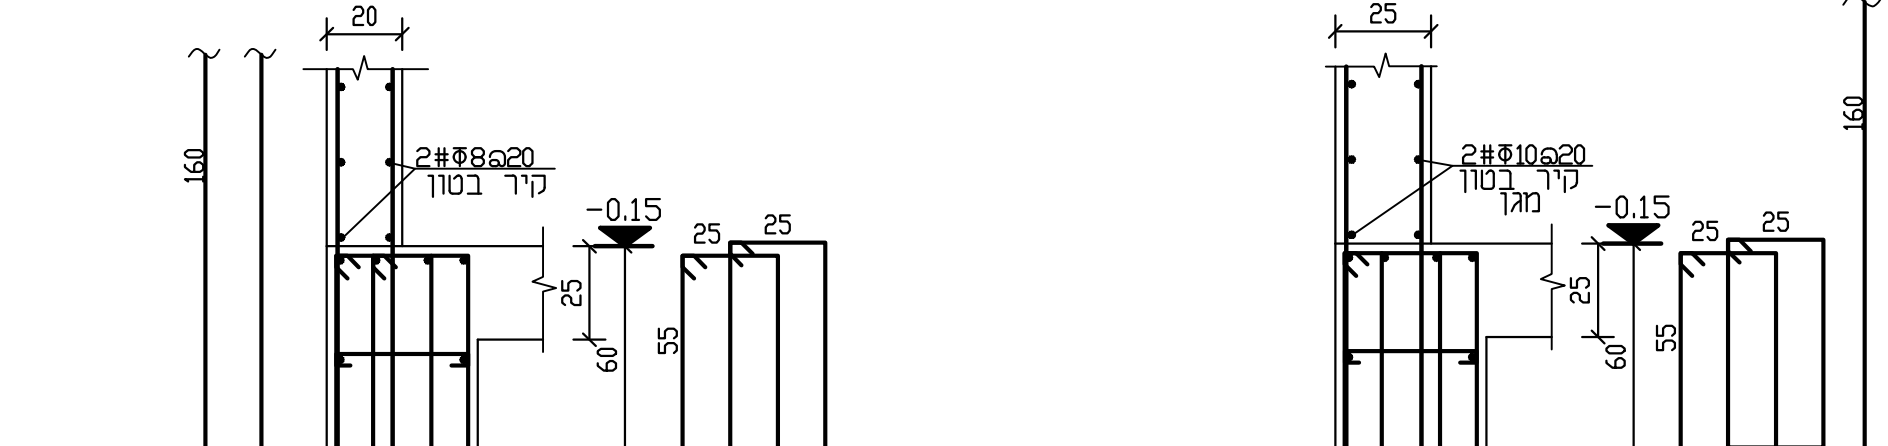
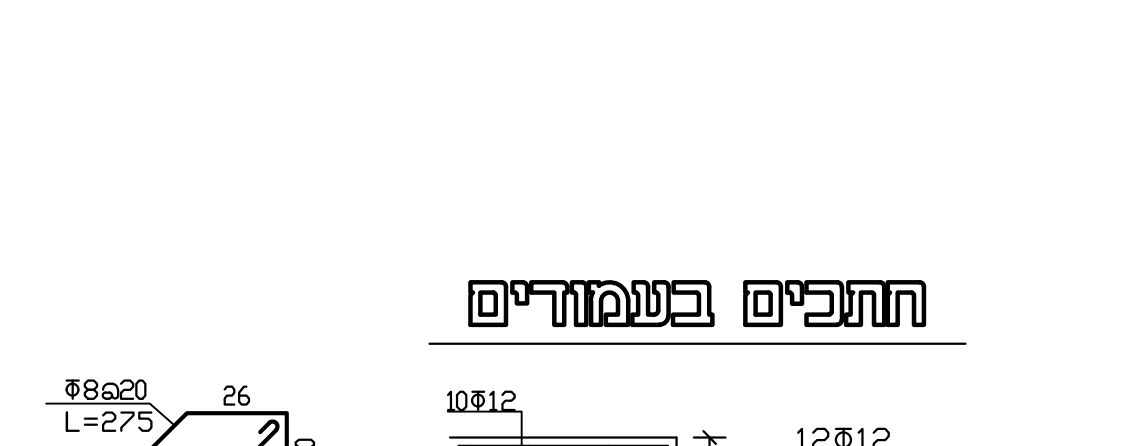
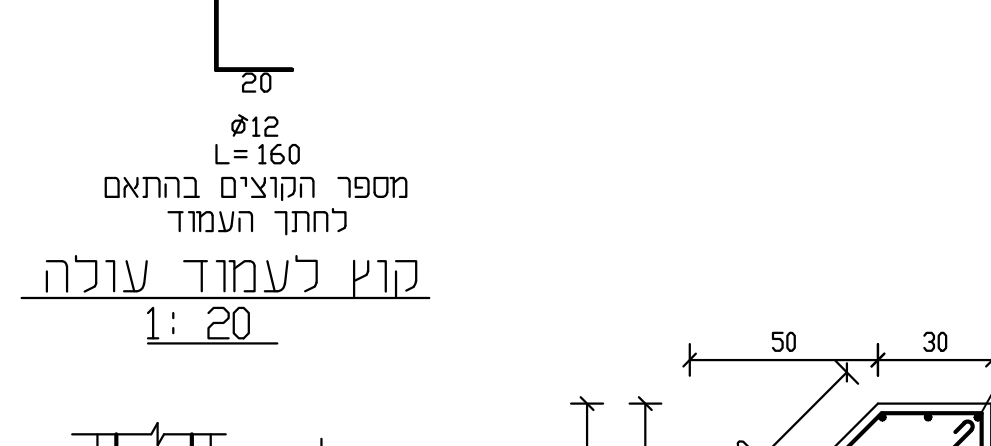
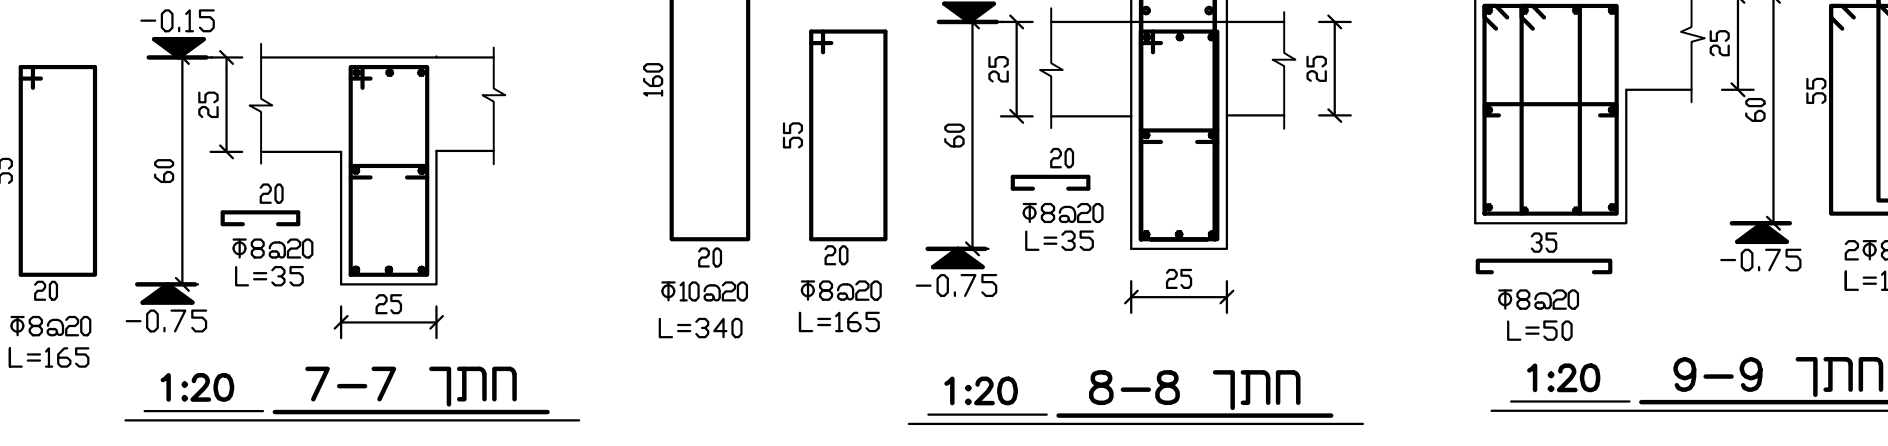
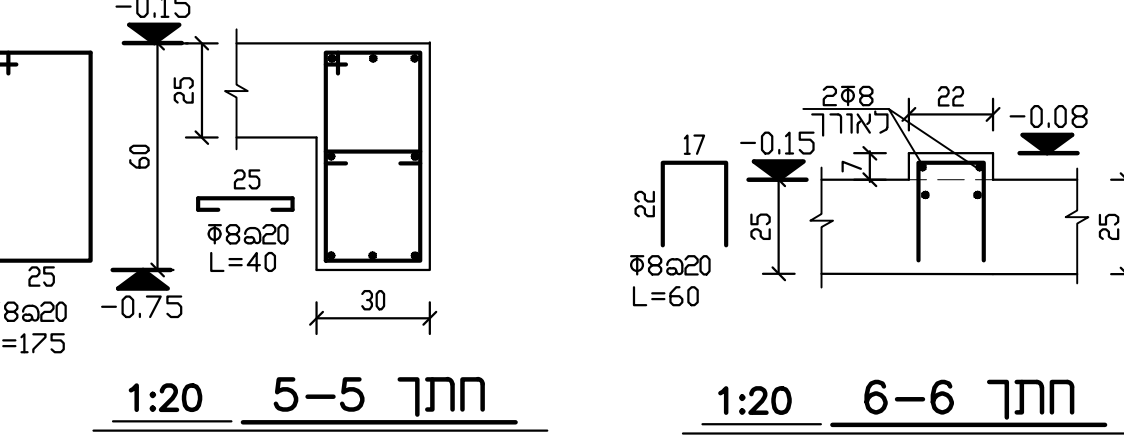
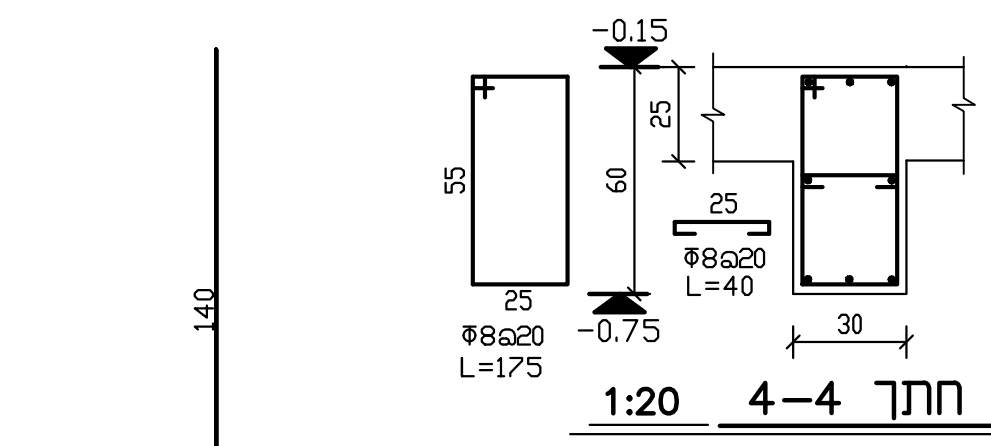
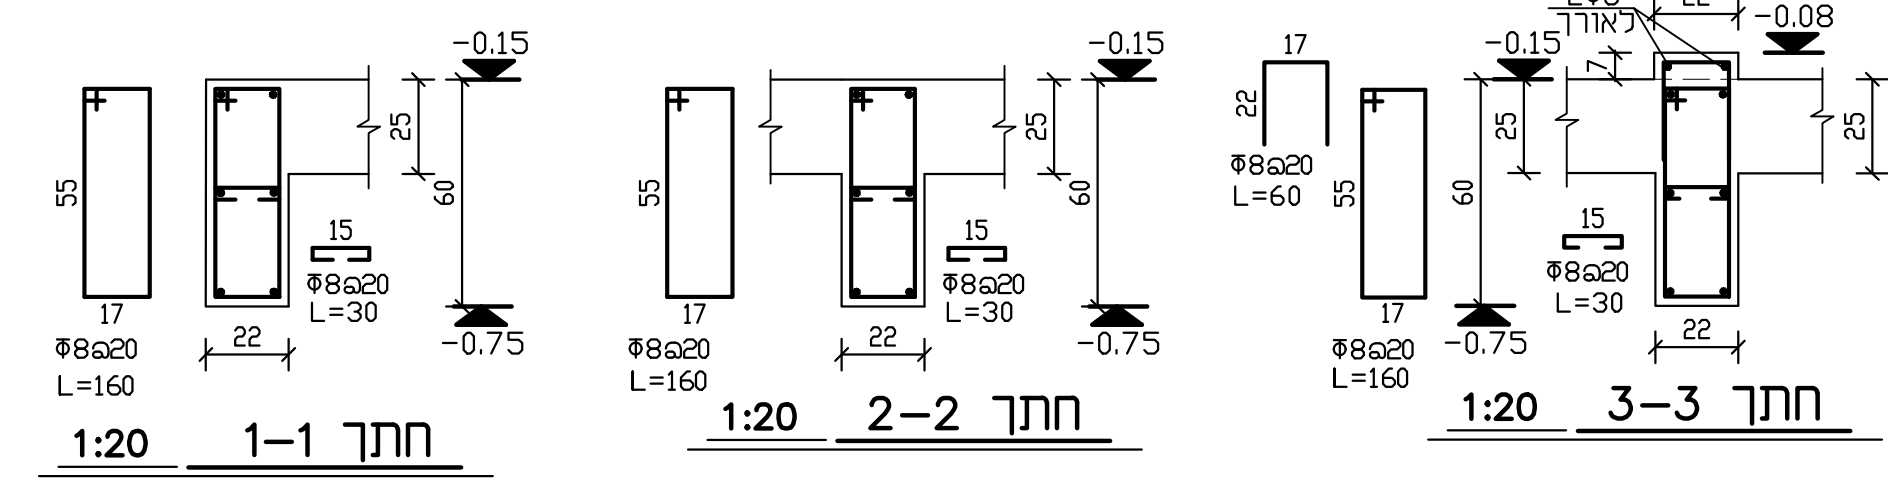
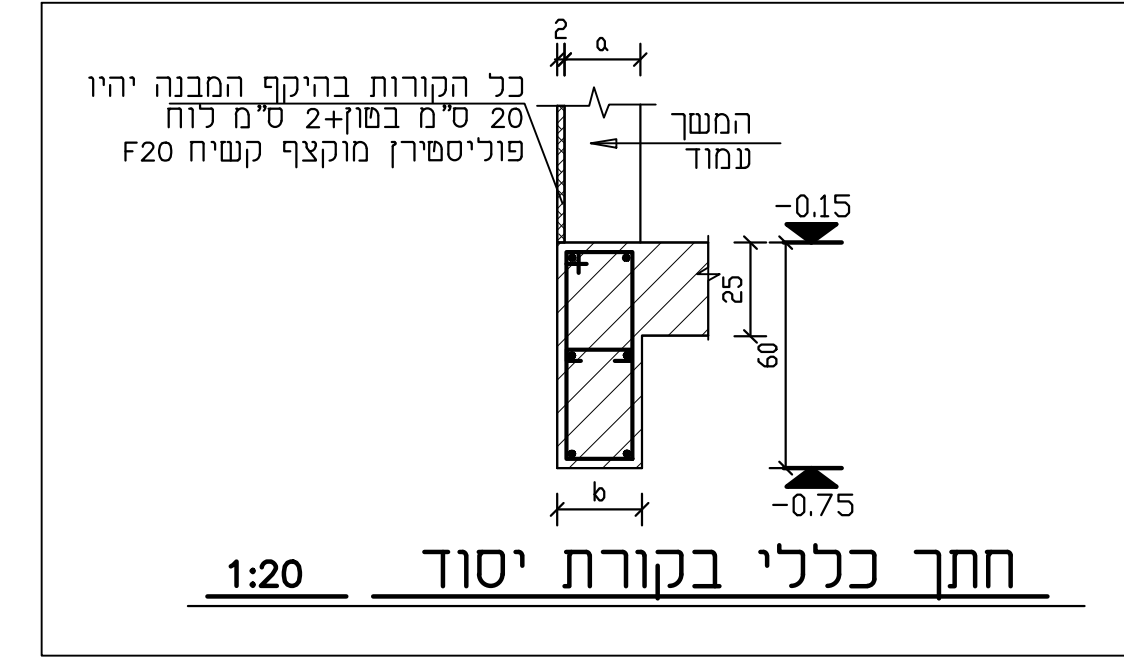
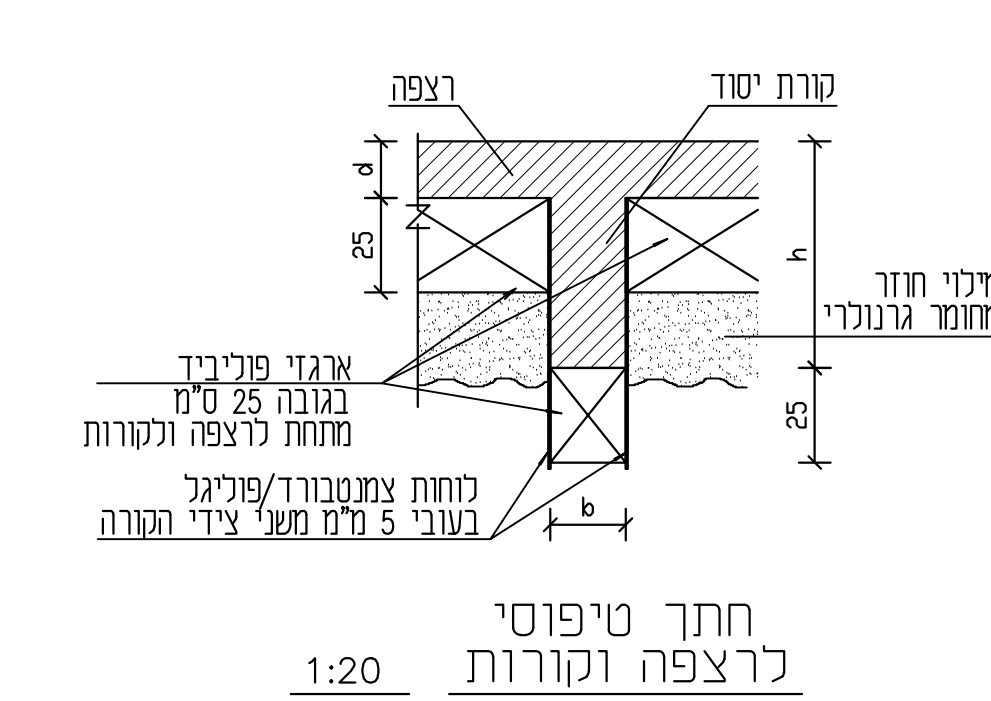
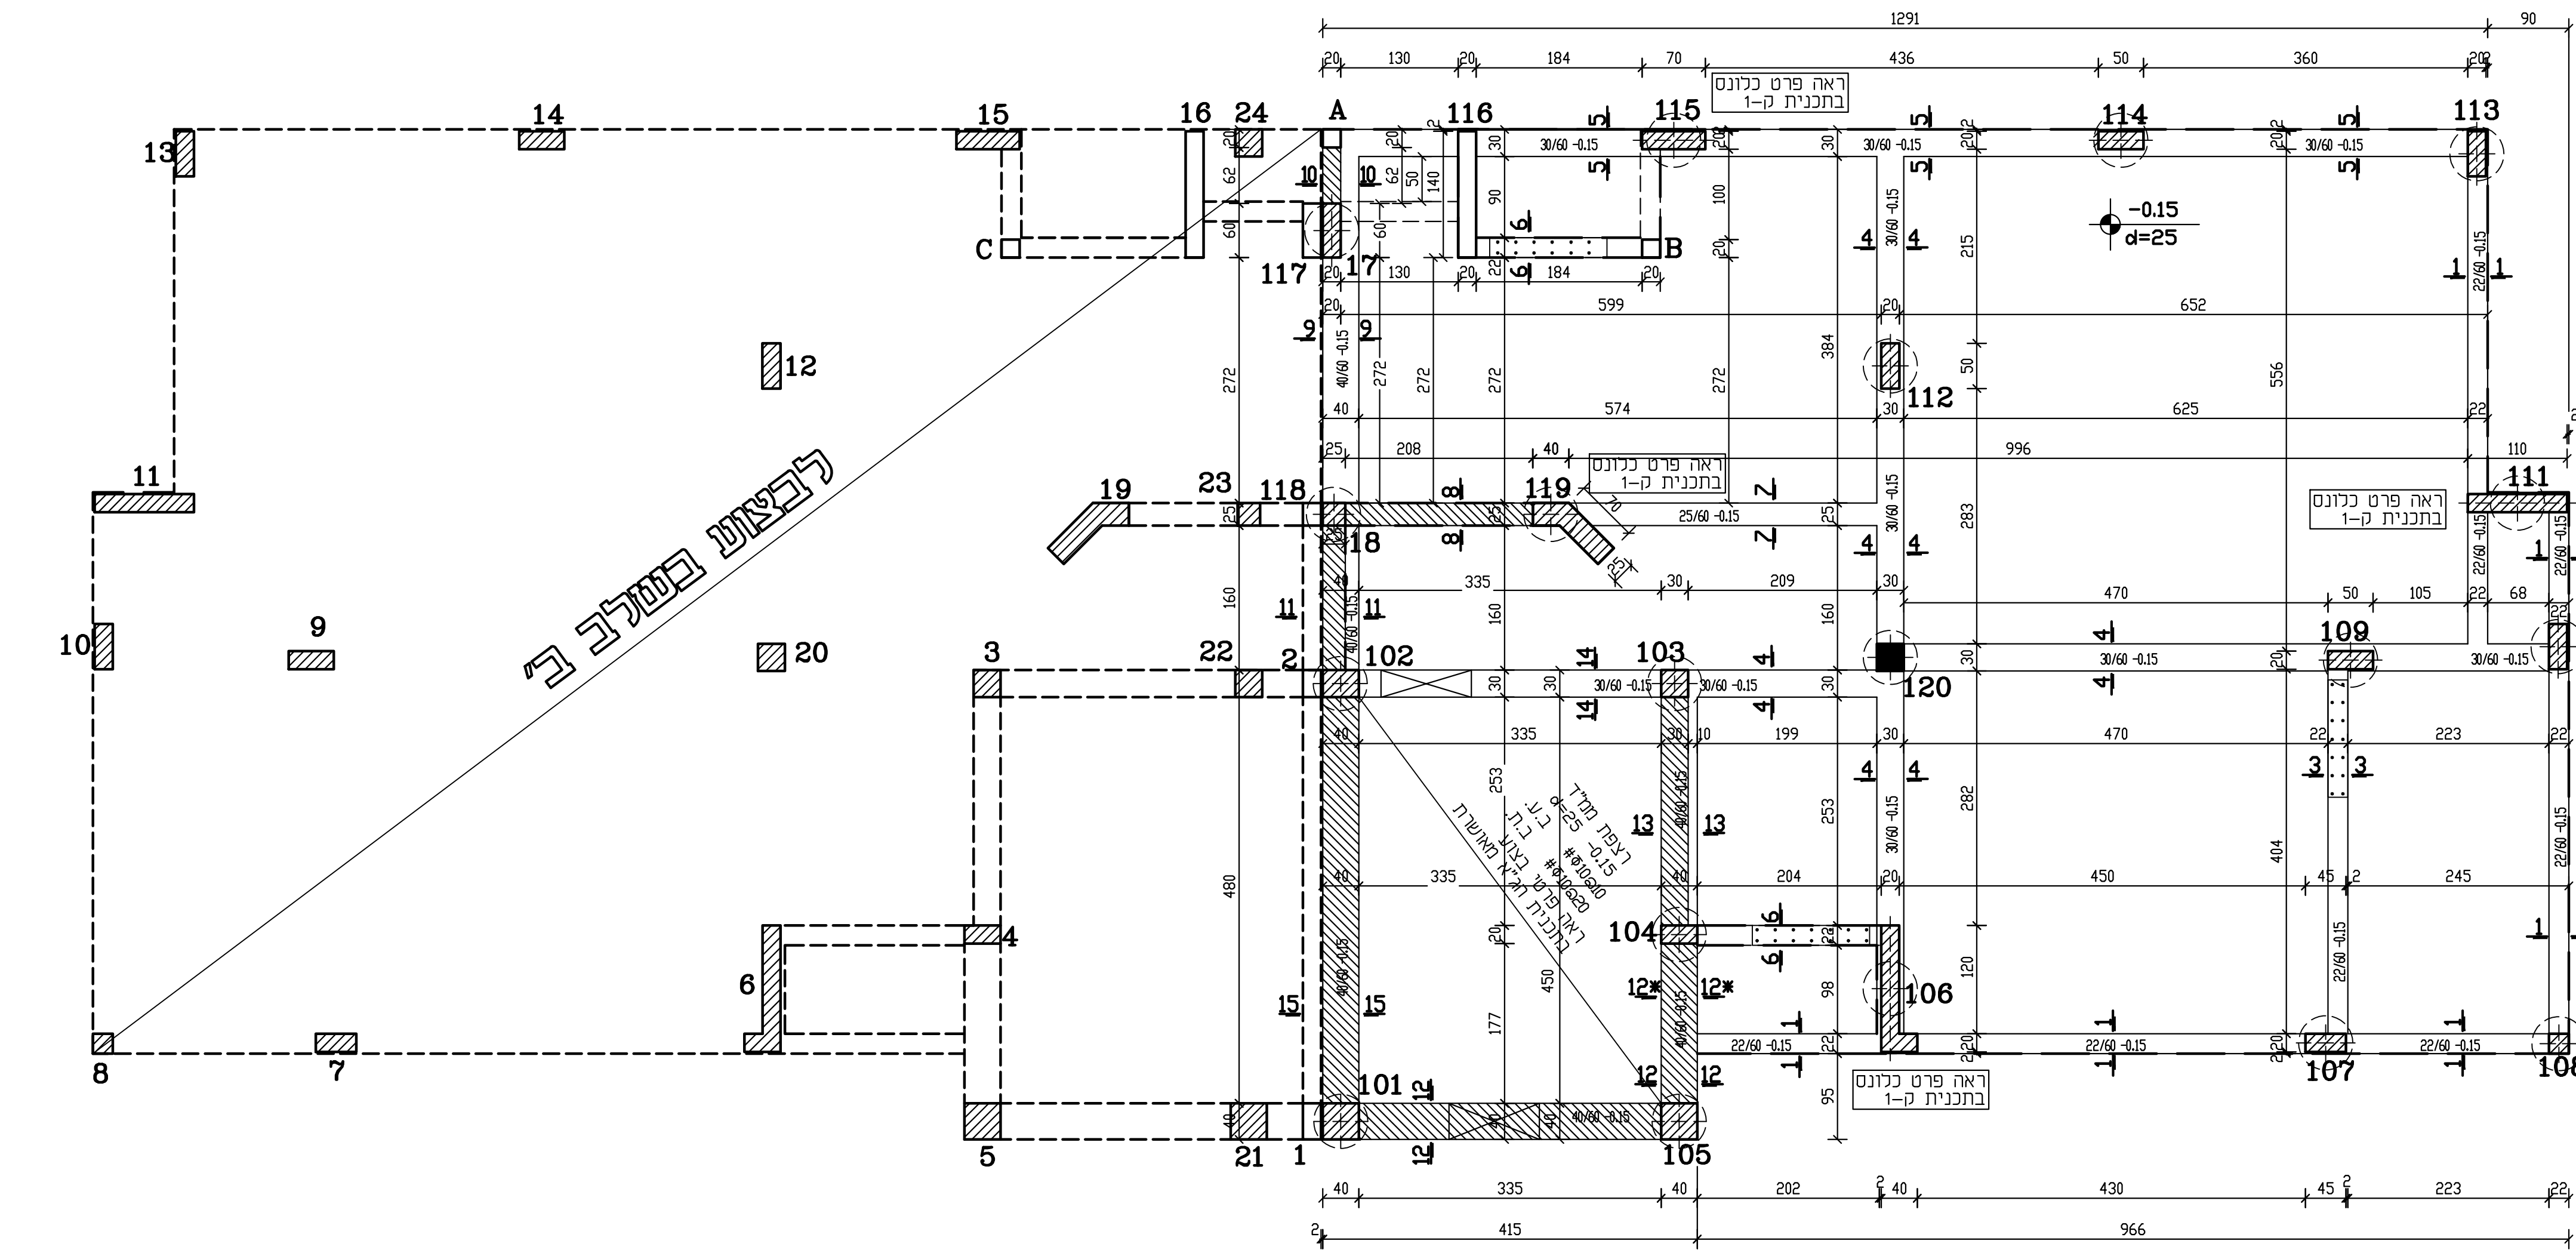


1. סיב הבטון ב-30.
2. רמת השפה 3.
3. יש לקרוא תכנית זאת עם כל שאר התכניות:
הגשה, אדריכלות, קונסטרוקציה.
4. הקבלן אחראי למדיות. בכל מקרה של חוסר התאמה,
יש להודיע למתכנן.
5. יש לבצע תכנית אינסטלציה, גז, ביוב, ניקוז.
6. רצפות וקורות יופרדו ממגע עם הקרקע באמצעות
ארגזי קרטון כוורת/פולייד בגובה 25 ס"מ עם הפרדת
לוחות צמנט/פולייד/פוליגל בצדדים.
7. יש למרוח טיח צמנטי הידראולי מסוג "טורסני",
"טיקה טופ טיפ 70" או ש"ע בכמות נכונת של
4 ק"ג/מ"ר בשתי שכבות ופני הניחית היצור
על עמודי יסוד ועל קורות היסוד ועל פני הבטון הרזה
שמחת לרצפות ובכל מקום אחר שיבוא במגע עם הקרקע.
8. אין לבצע את היציקה לפני קבלת אישור המתכנן,
ויש להודיע לפחות יום מראש לפני הבדיקה.

הקבלן אחראי למדיות על כל שנות או
אי התאמה יש להודיע למתכנן.

תפוצה:
תאריך: 05/25
מספר: 5028254

שניים ותוספות:
סמל
למכירה
למכירה

מקרא לסימון עמודים
סימון עמודים שונים
מל מכלל זה
סימון עמודים עד מפלס זה
סימון עמודים שמתחת
מפלס זה

עוד פרטים
מתחם אחר

ODED TERMECHI - CIVIL ENGINEERING

רח צבי סגל 2/א' אשדוד
טל: 0775141200
0775141201 :סמ
E-Mail: eng.termechi@012.net.il
eng.termechi@gmail.com L.con

גן ילדים
פזבב מיכאל
שולב א'
סמל אחר 5028254

שם התכנית:
מפלס קומת קרקע
רצפה
מפלסות מתחת

שם הקובץ:
תאריך: 05/25
שרטוט: בת שבע
סמל: 5028254
מקום: 0775141200
0775141201 :סמ
E-Mail: eng.termechi@012.net.il
eng.termechi@gmail.com L.con

שם הקובץ:
תאריך: 05/25
שרטוט: בת שבע
סמל: 5028254
מקום: 0775141200
0775141201 :סמ
E-Mail: eng.termechi@012.net.il
eng.termechi@gmail.com L.con

401
ק-2