

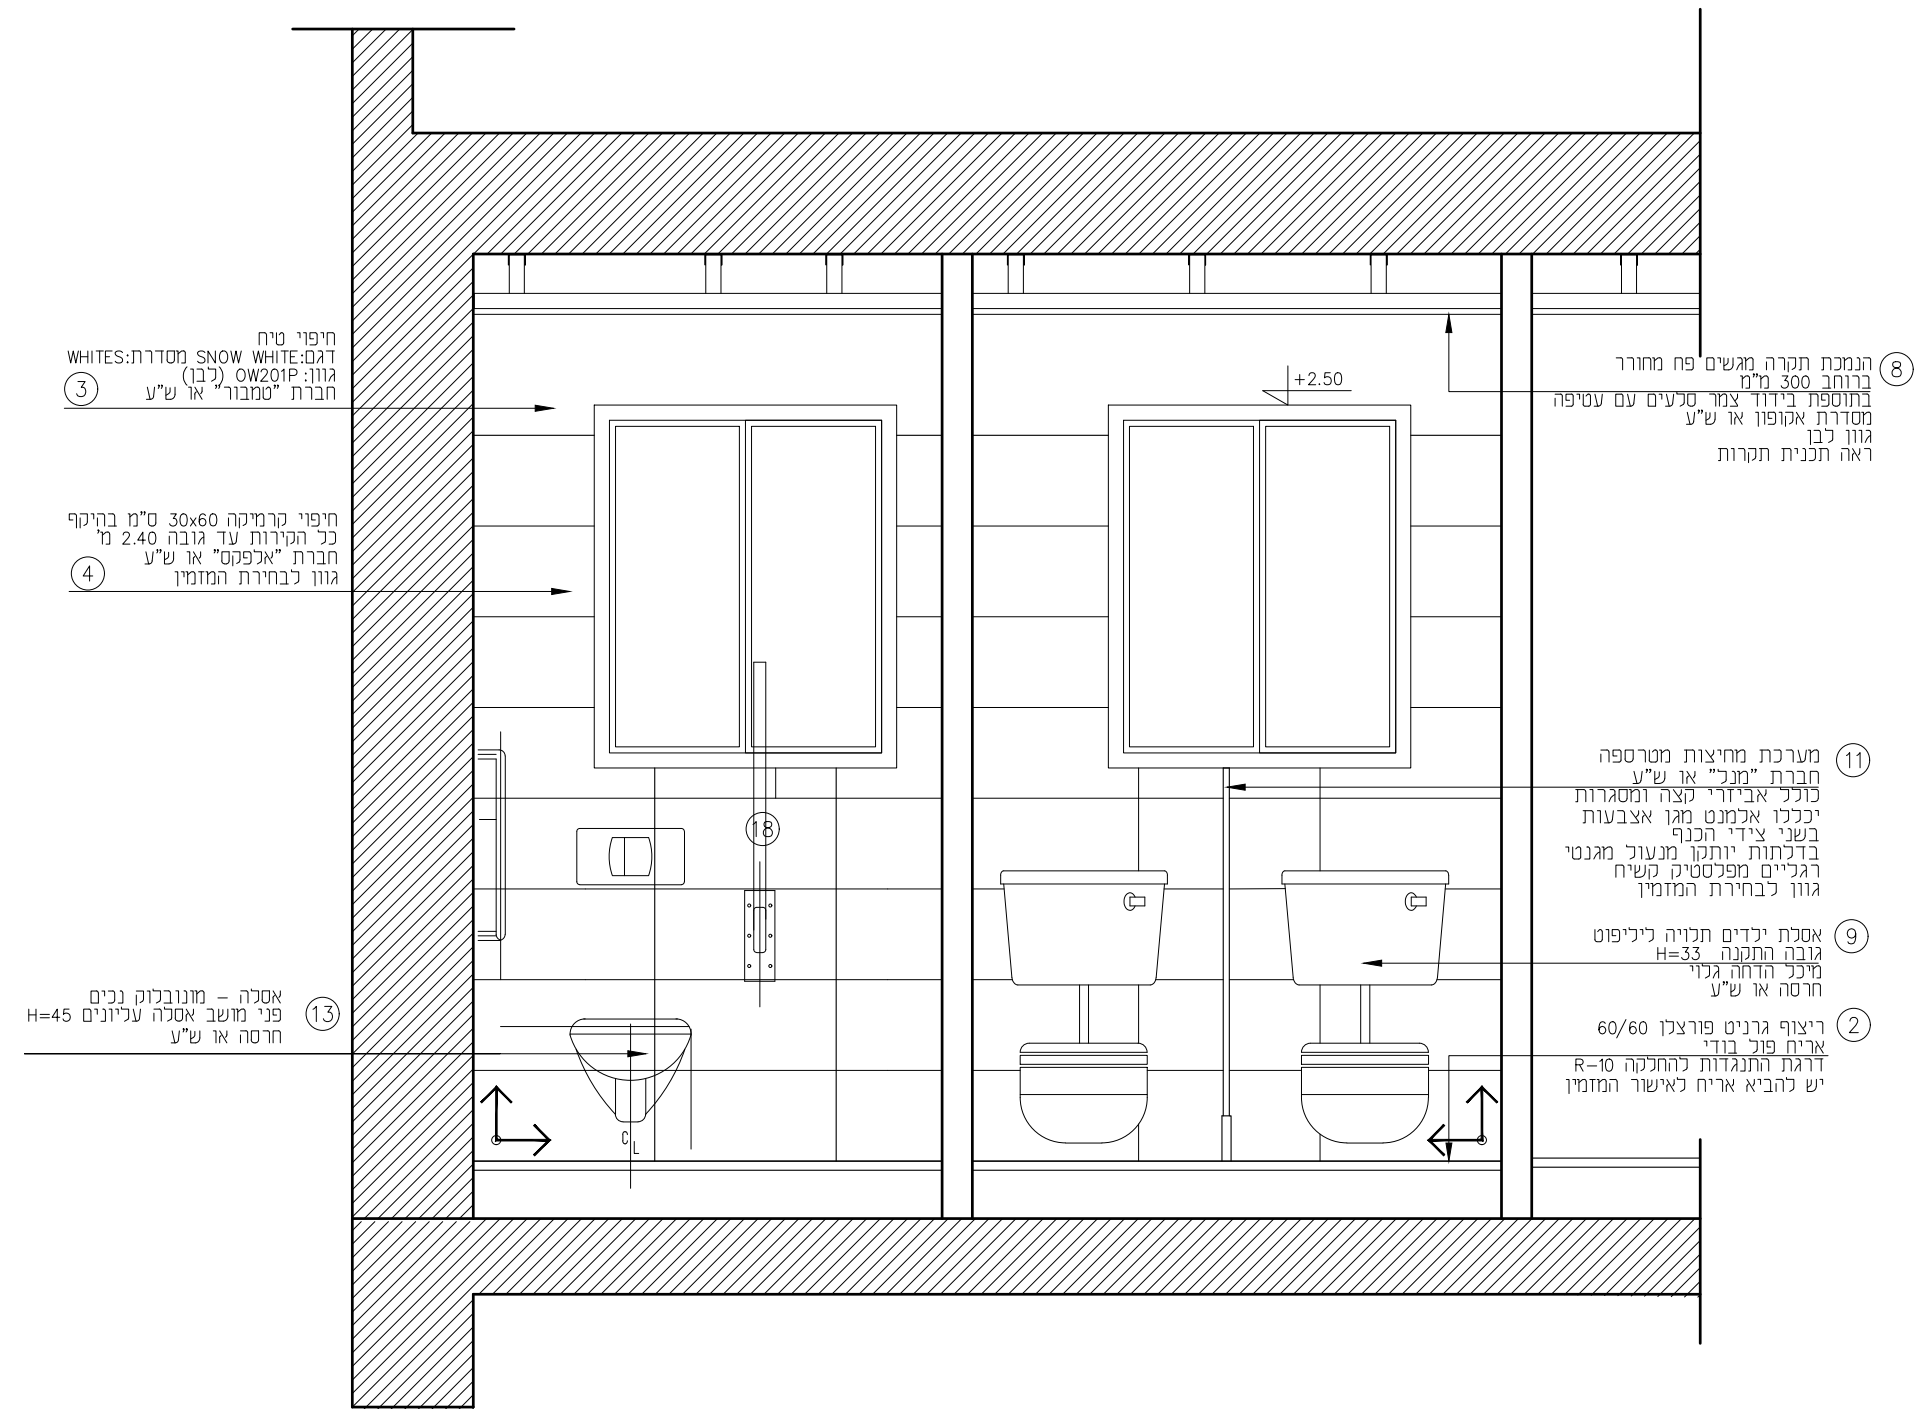


[illegible]


1:25 ת"ח

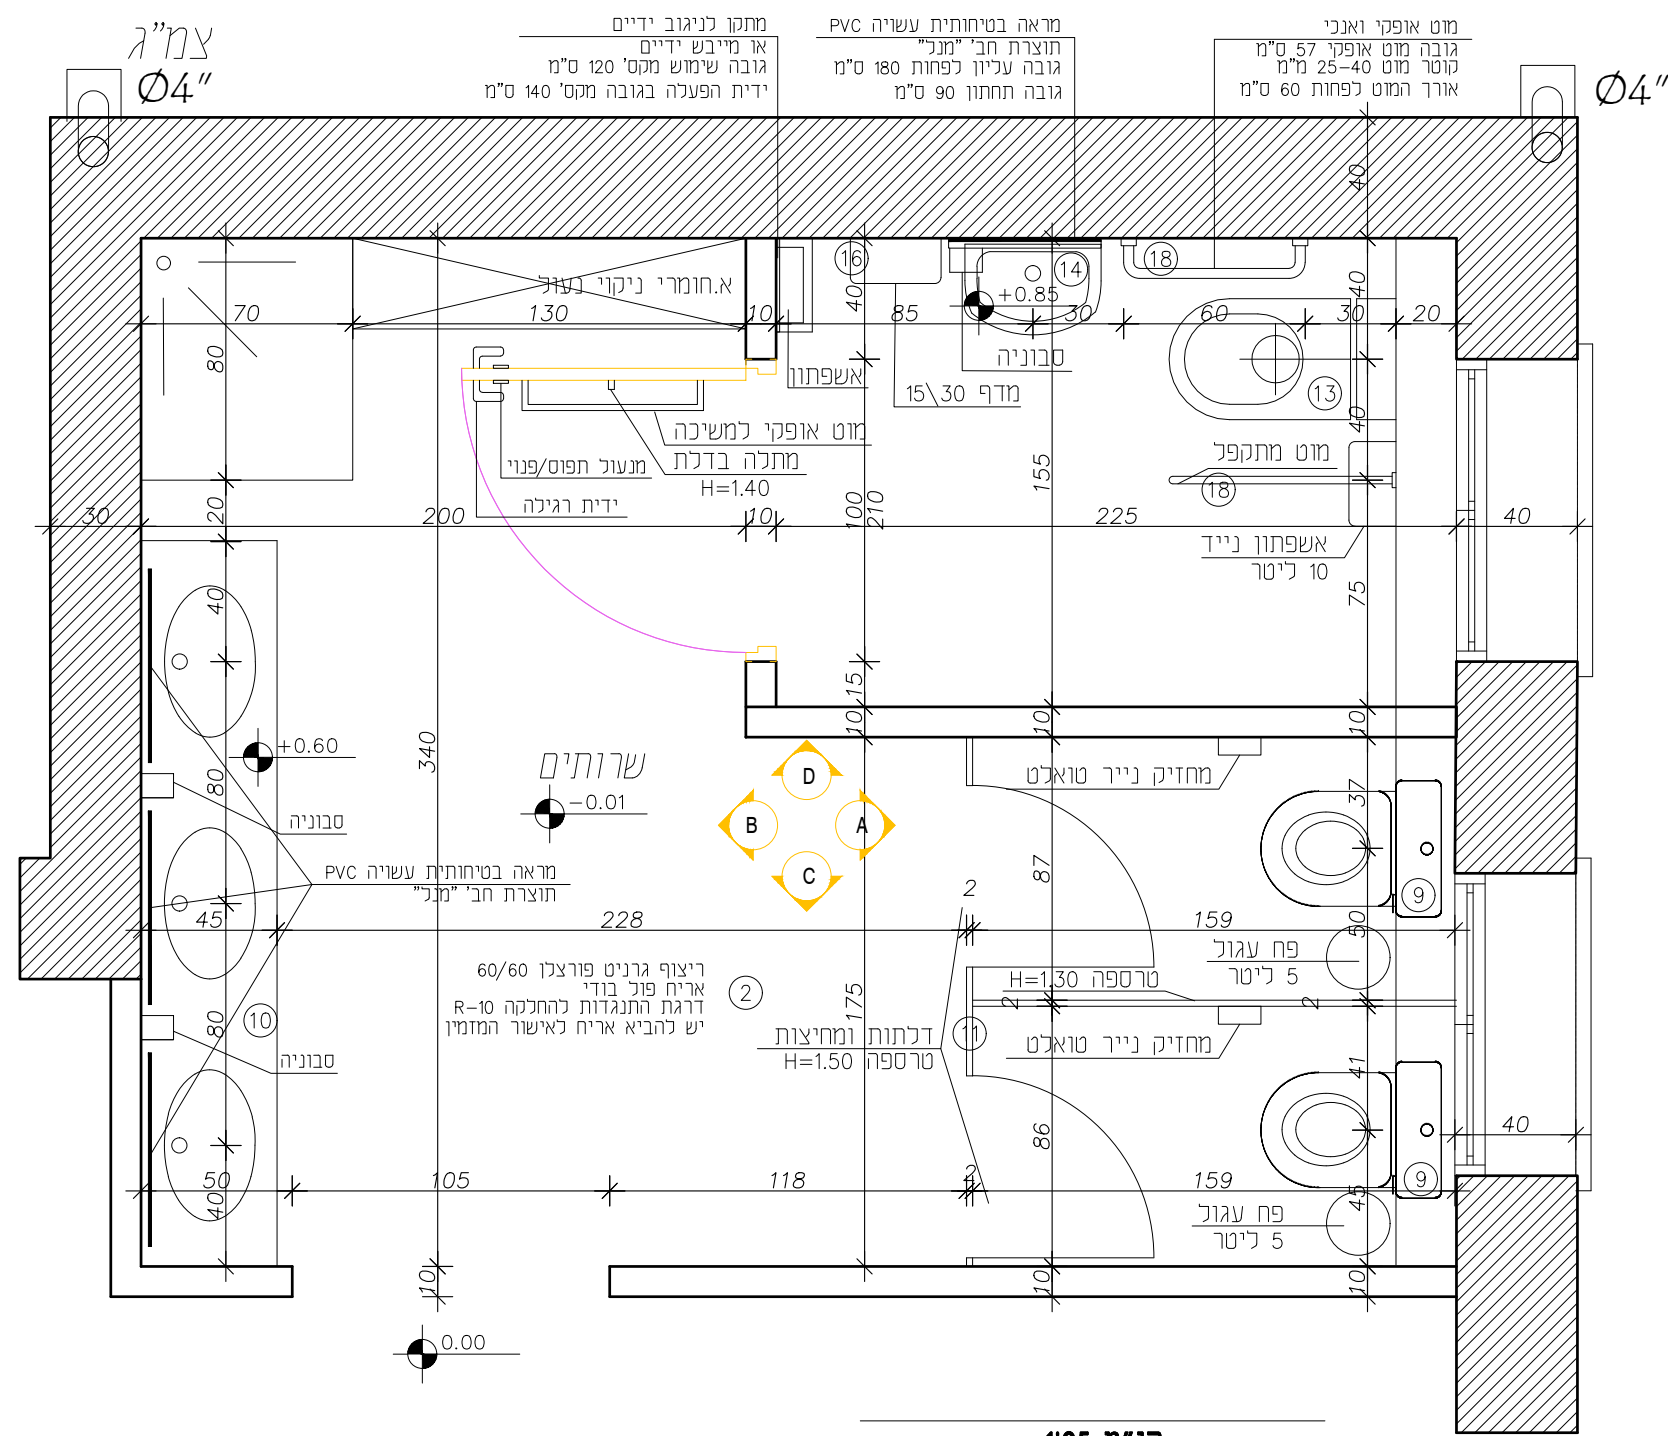


1:25 ק"מ"

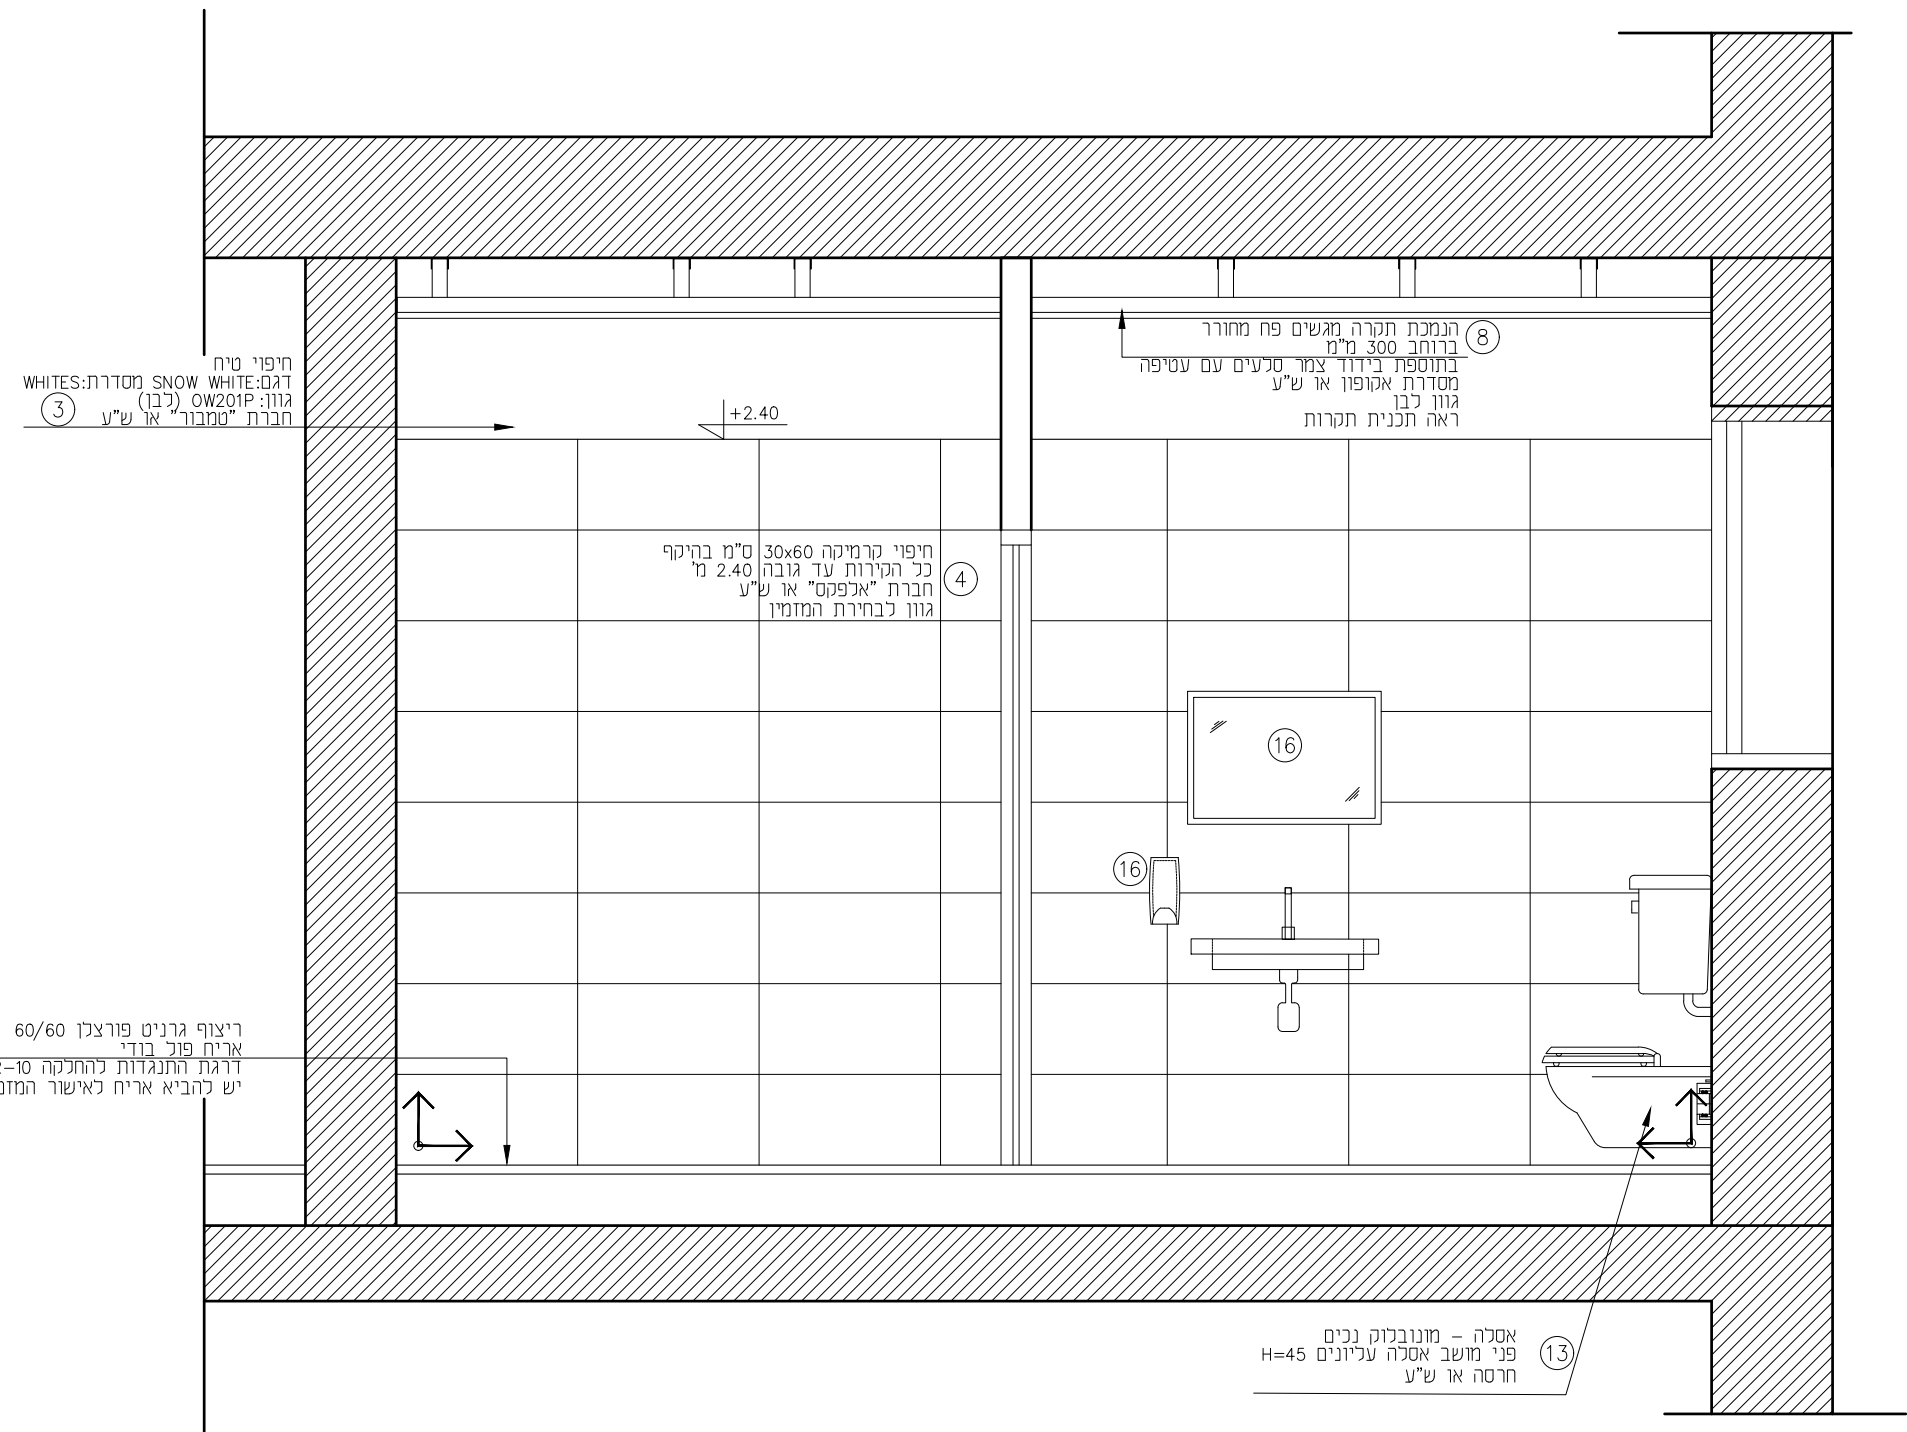

1:25 ת"ן

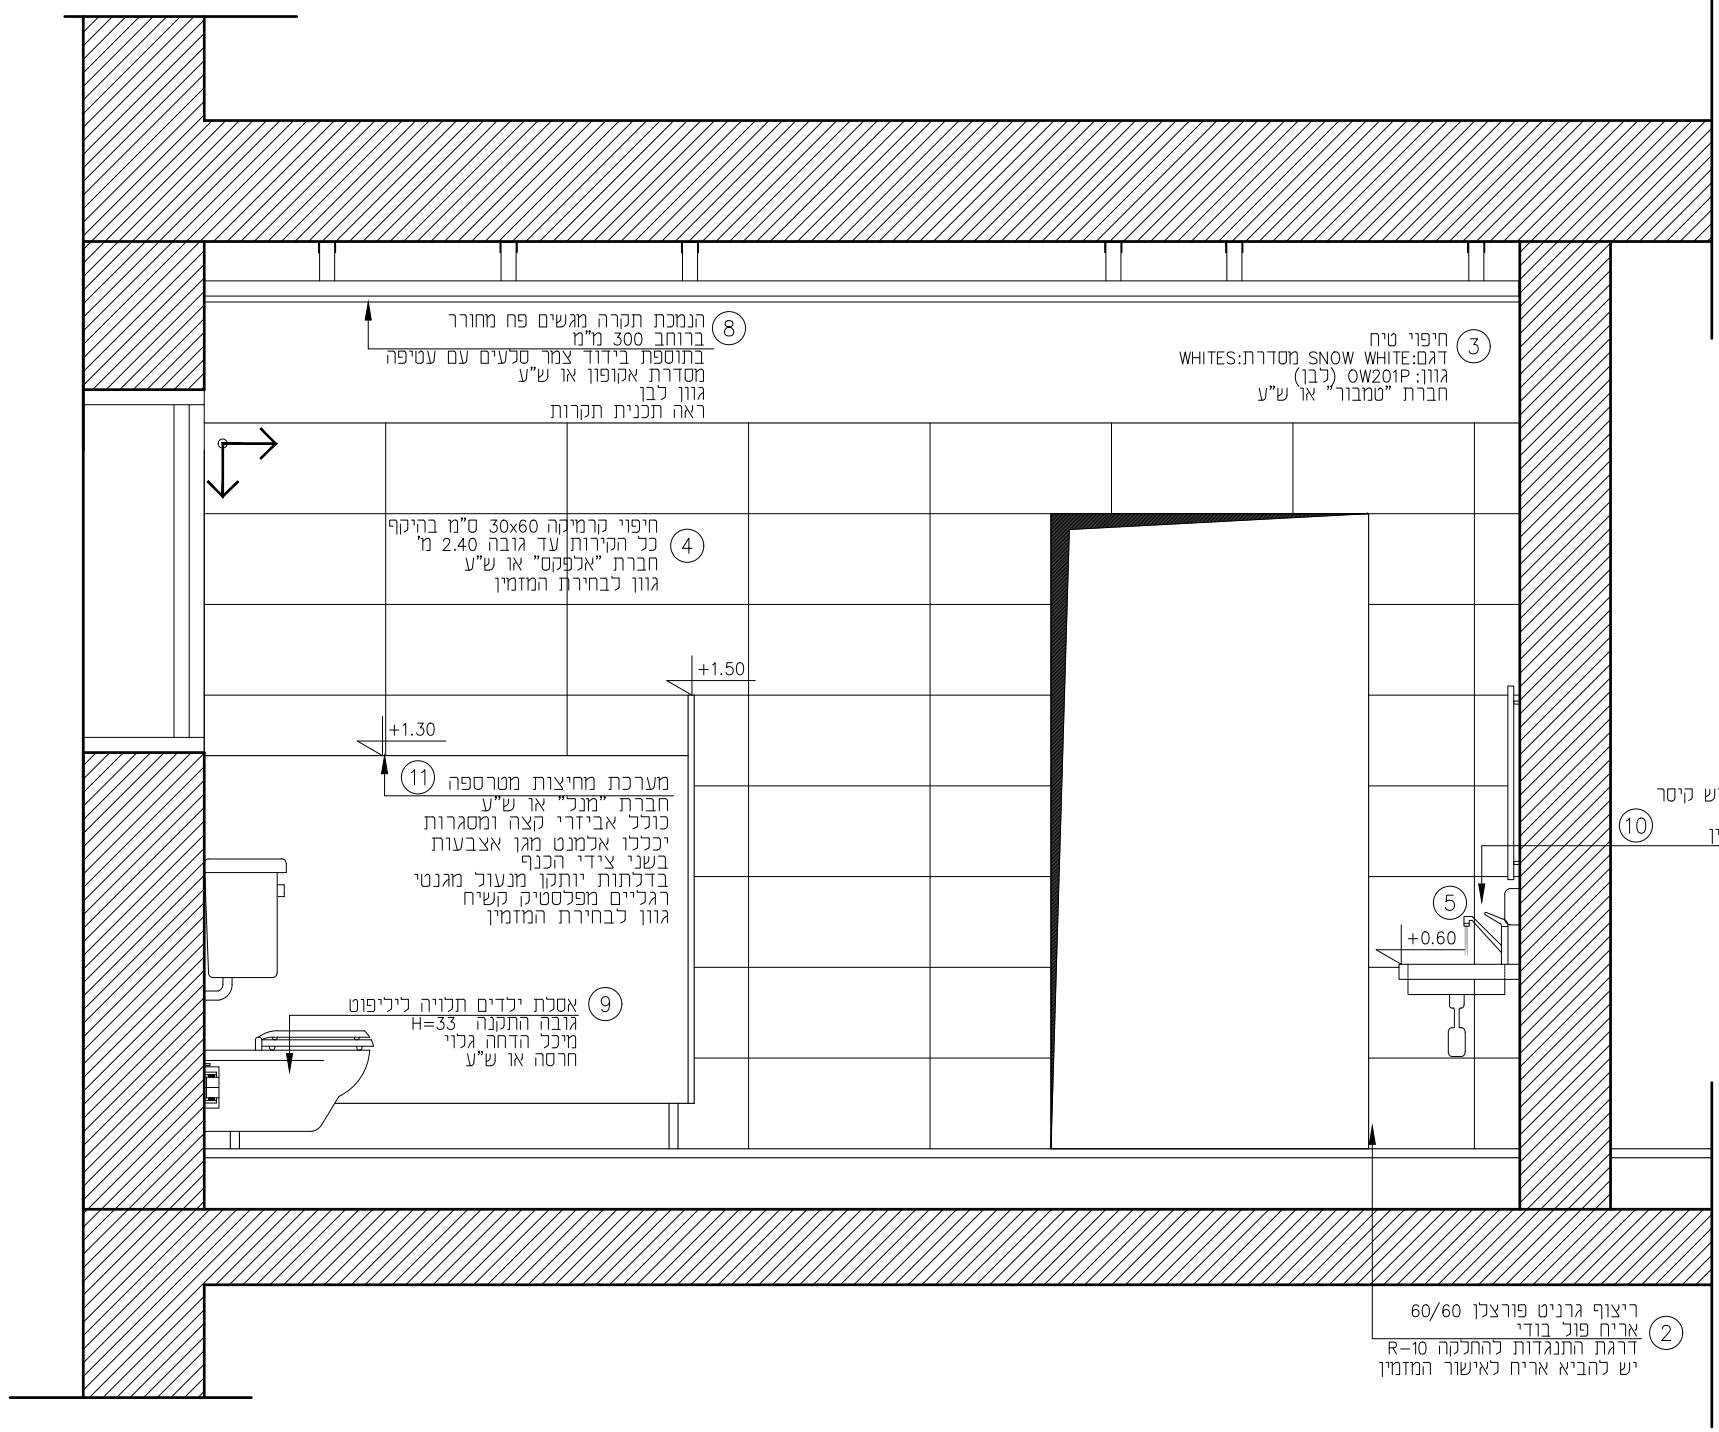

1:25 ק"נ

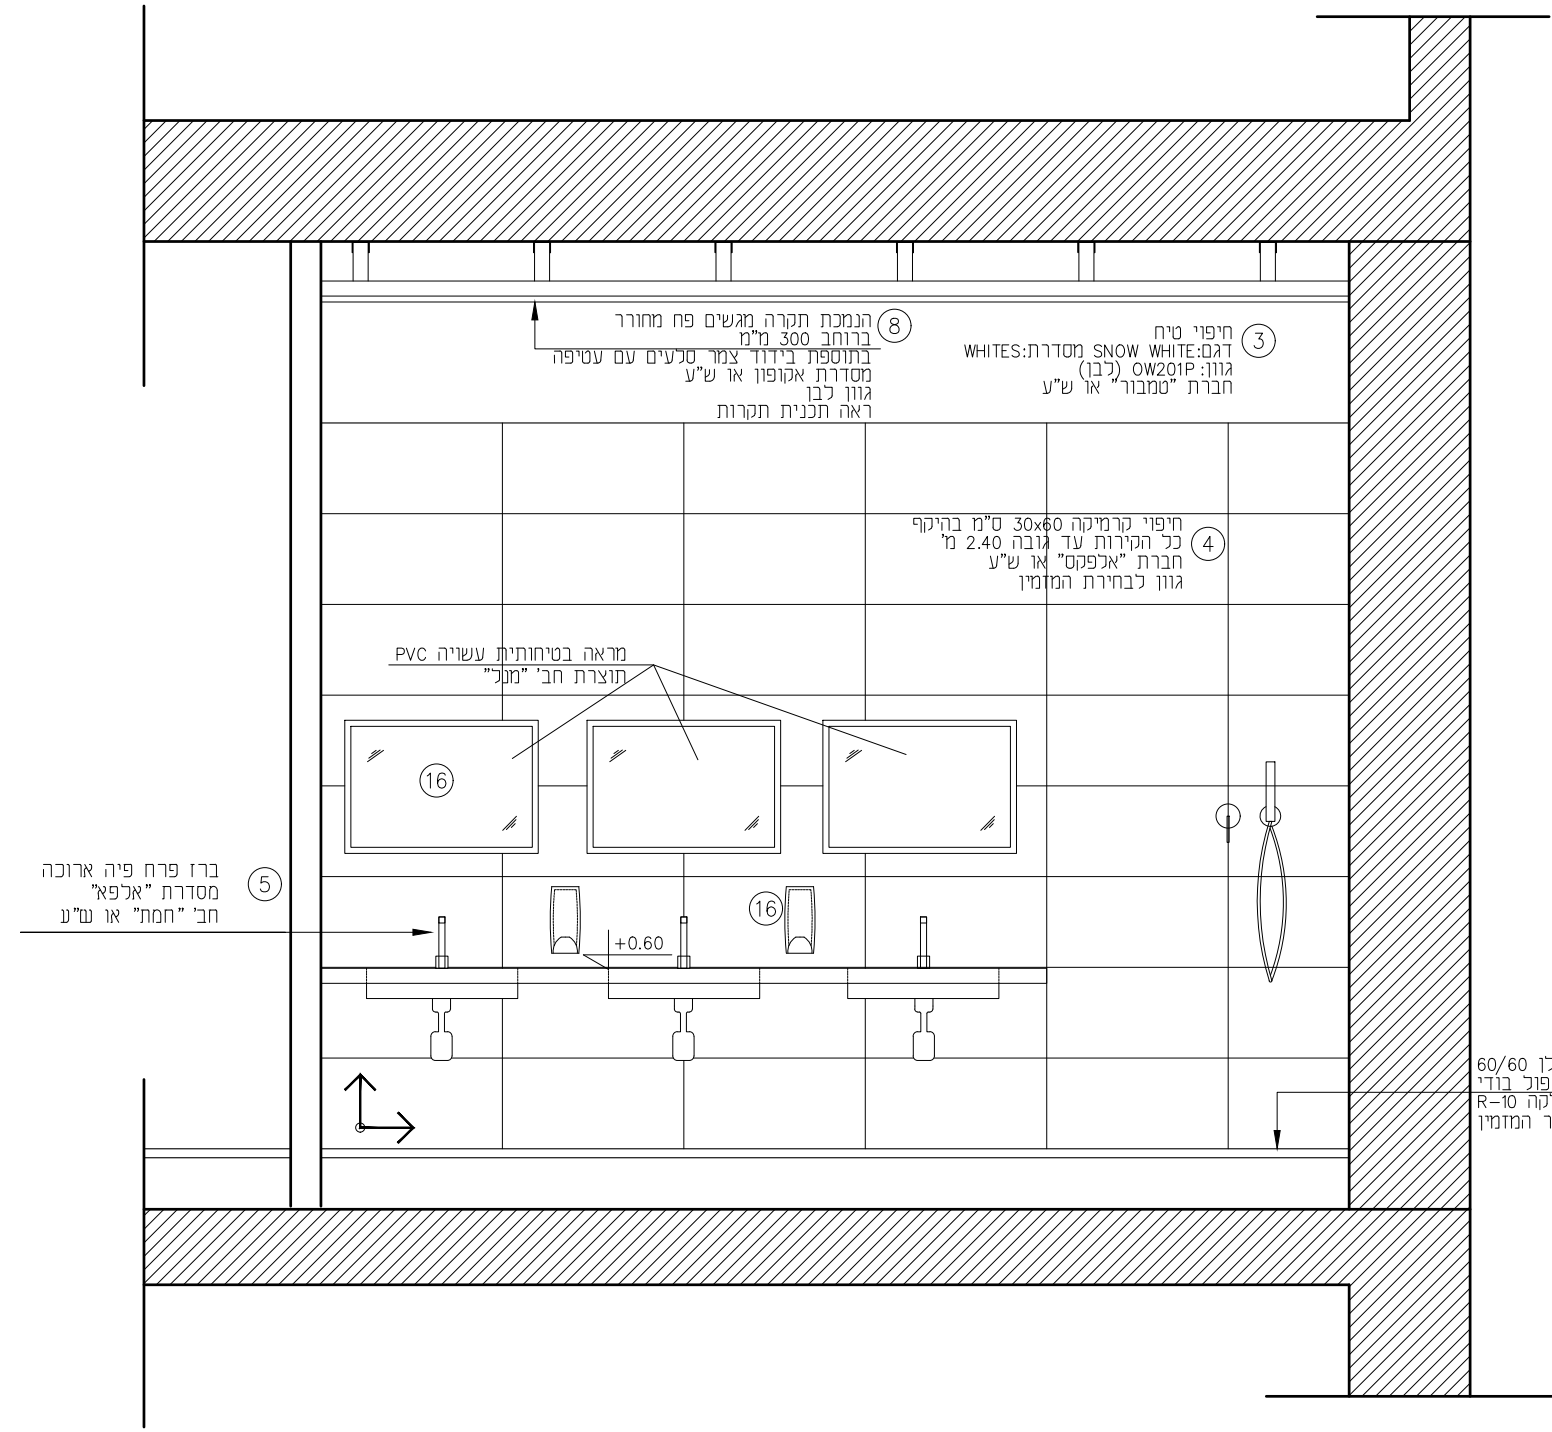

1:25 ת"ן



מיטל הלוי
 אדריכלות ועיצוב פנים
052-6204598
 meitalhalevi.arch@gmail.com

[illegible]

קצוות	מחזור	כריזמה	לחיצה
גן ילדים ממוגן כרמיה			
על תוכנית פריסות שרותים גן סיפון			
1:50	21.02.26	החזרה:	
8	על הרובע:		
Avoda/Pr-Zikim-Avoda			