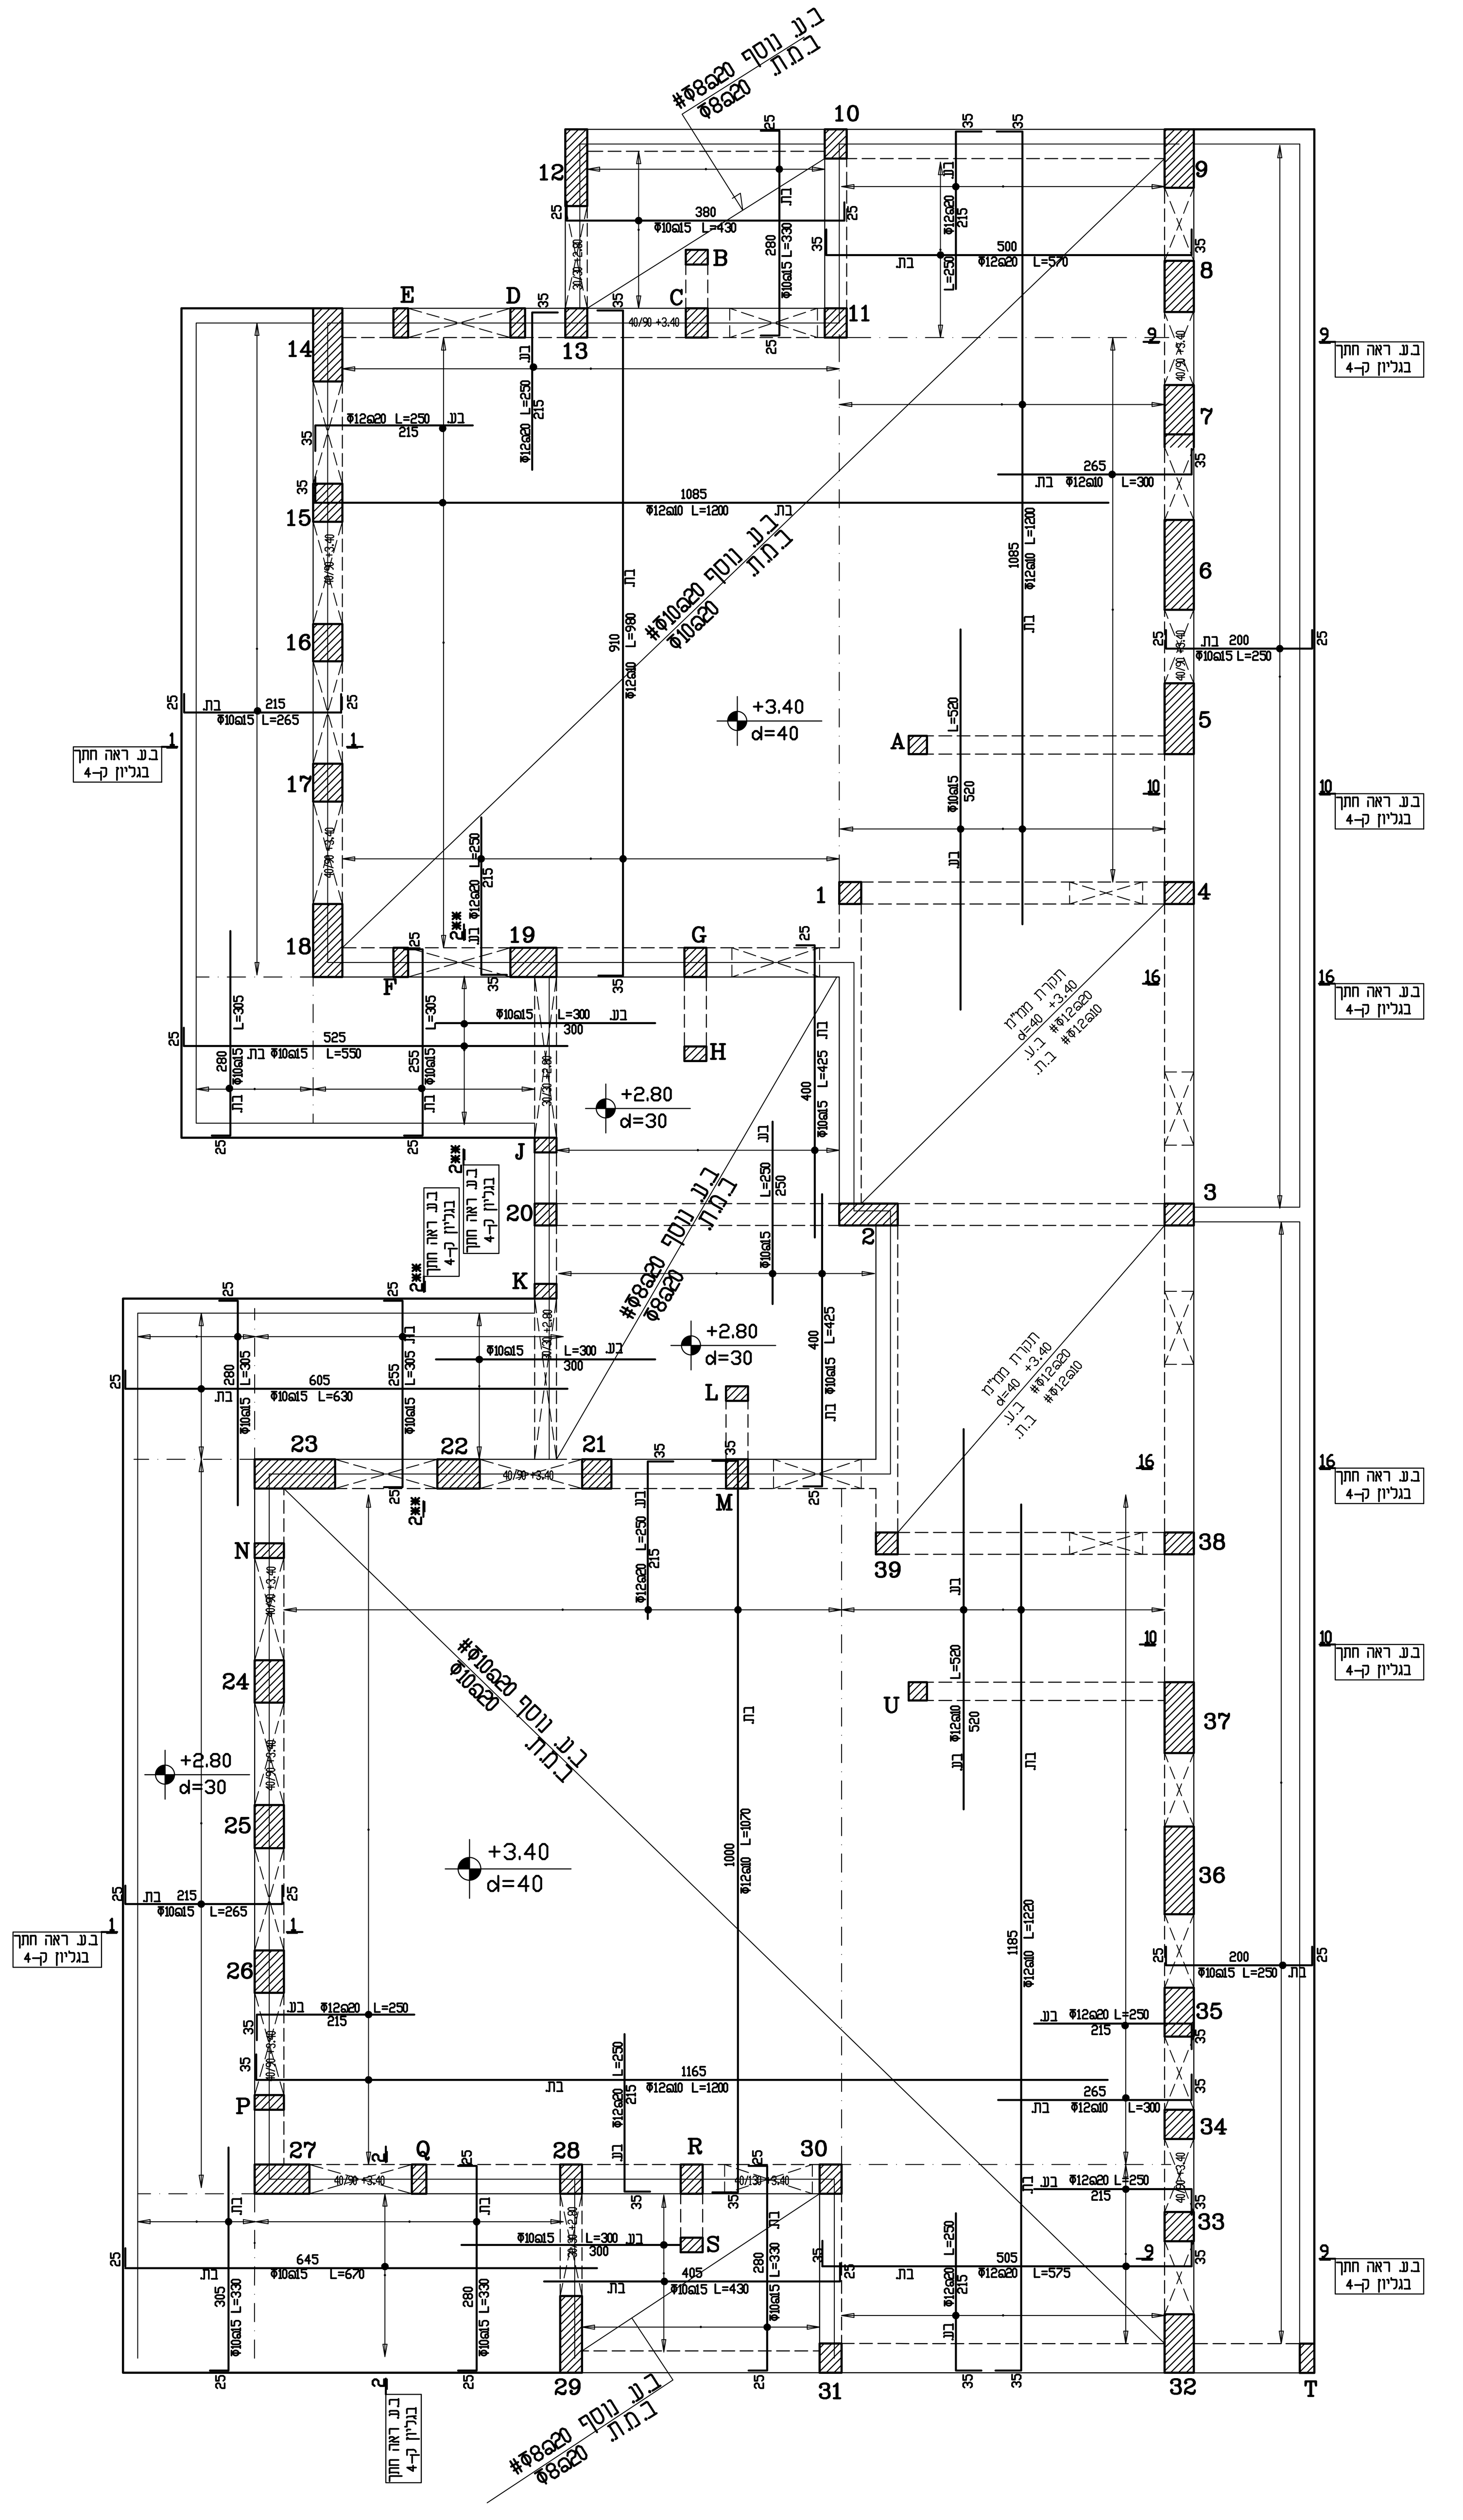

הקבלן אחראי למידות על כל טעות או אי התאמה יש להודיע למתכנן.

תפוצה:

תאריך	אדריכל	קונסט	קבלן	עירייה	מפקח	פיקוח	חשמל	אינסט
06/26								

שינויים ותוספות:

○לעיון ○לאשור

●לבצוע ○למכרז

מקרא לסימון עמודים

- סימון לעמודים שעולים מעל מפלס זה
- סימון לעמודים עד מפלס זה
- סימון לעמודים שמתחילים ממפלס זה

עודד טרמצ'י

מהנדס אזרחי

ODED TERMECHI - CIVIL ENGINEERING

רח' צבי סגל 102/א אשקלון

טלפון: 0775141200

פקס: 0775141201

E-MAI Leng.termechi@012.net.i L
eng.termechi@gmai L.com

2 גני ילדים
כרמיה

שם התכנית:

מפלס +3.40

מפלס +2.80

פריסת זיון

שם הקובץ:

תאריך: 06/26		שרטט: בת שבע	
קנ"מ: 1:20 ;1:50		ביקר: עודד טרמצ'י	
מגרש	בנין	מהדורה	גליון
501 ב'			ק-5

תיק 1354