
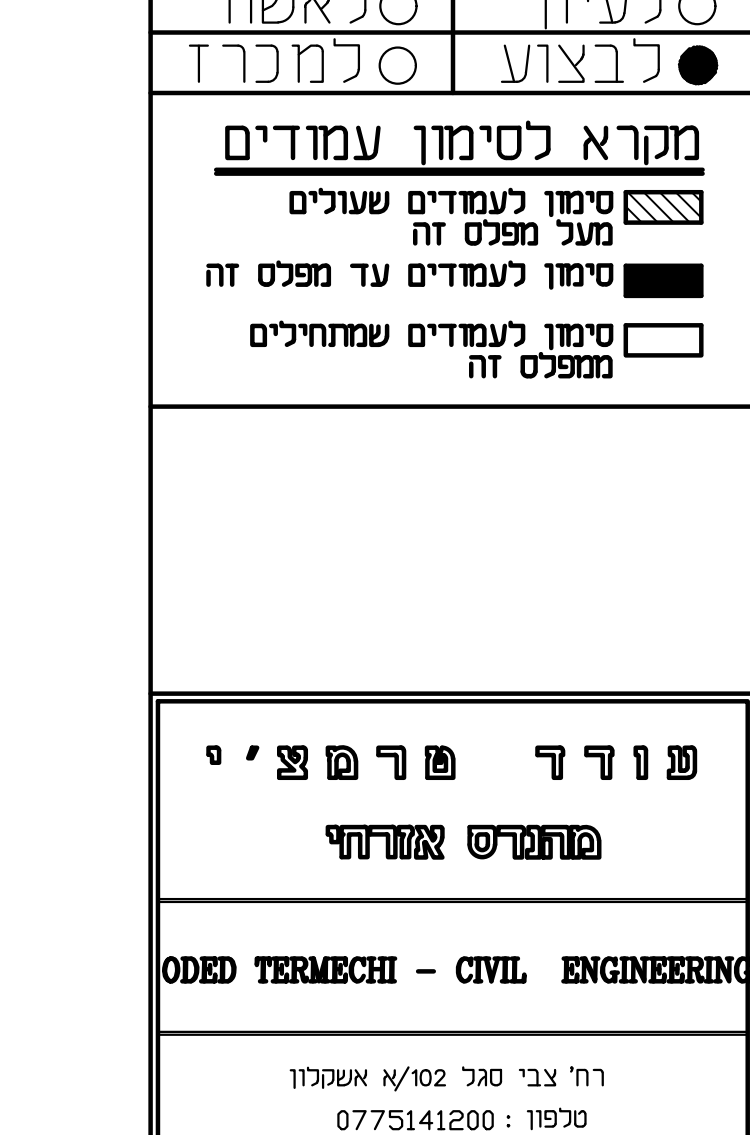
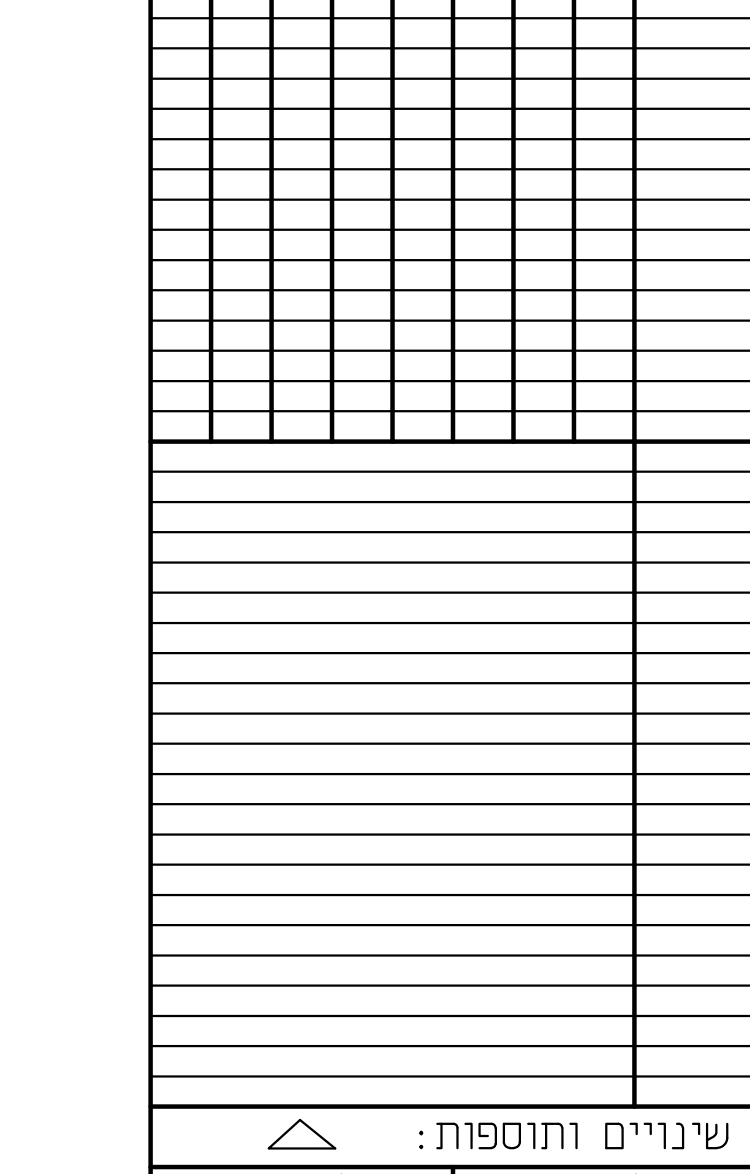
 
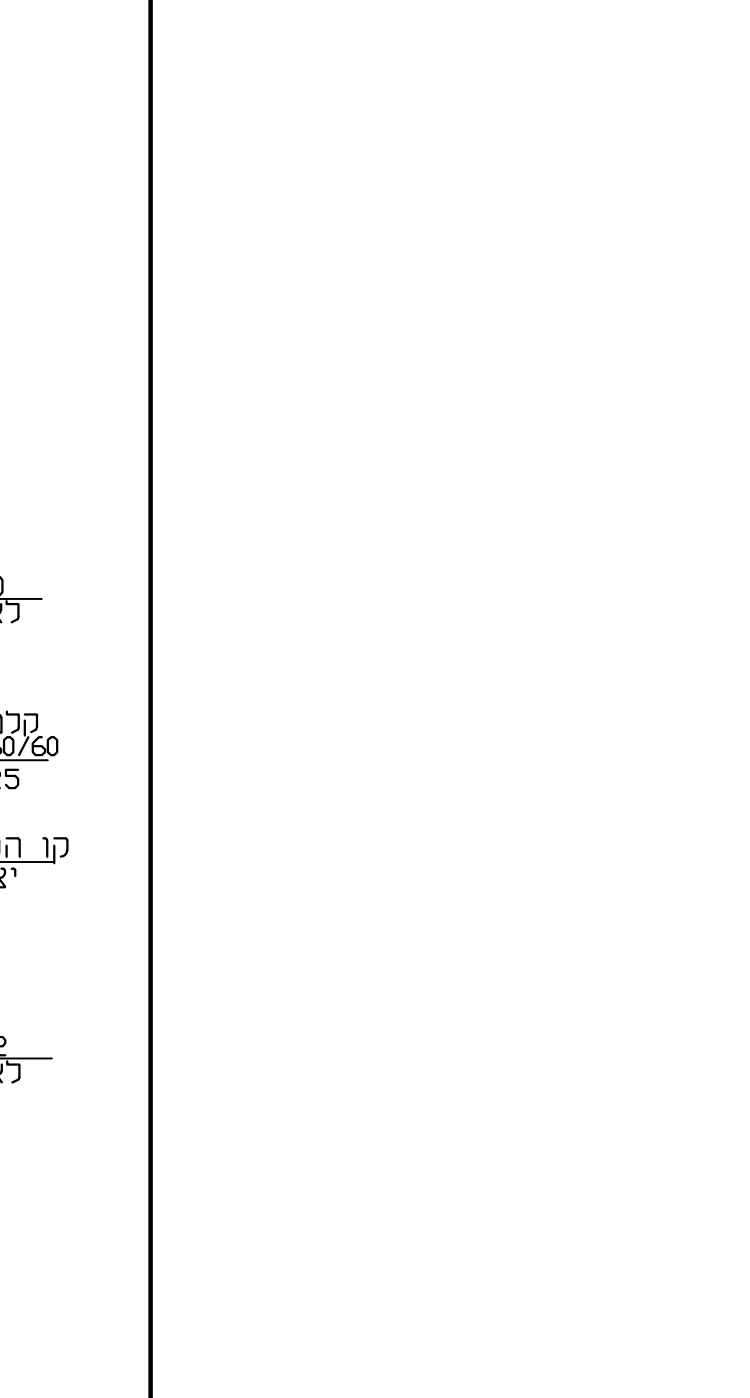
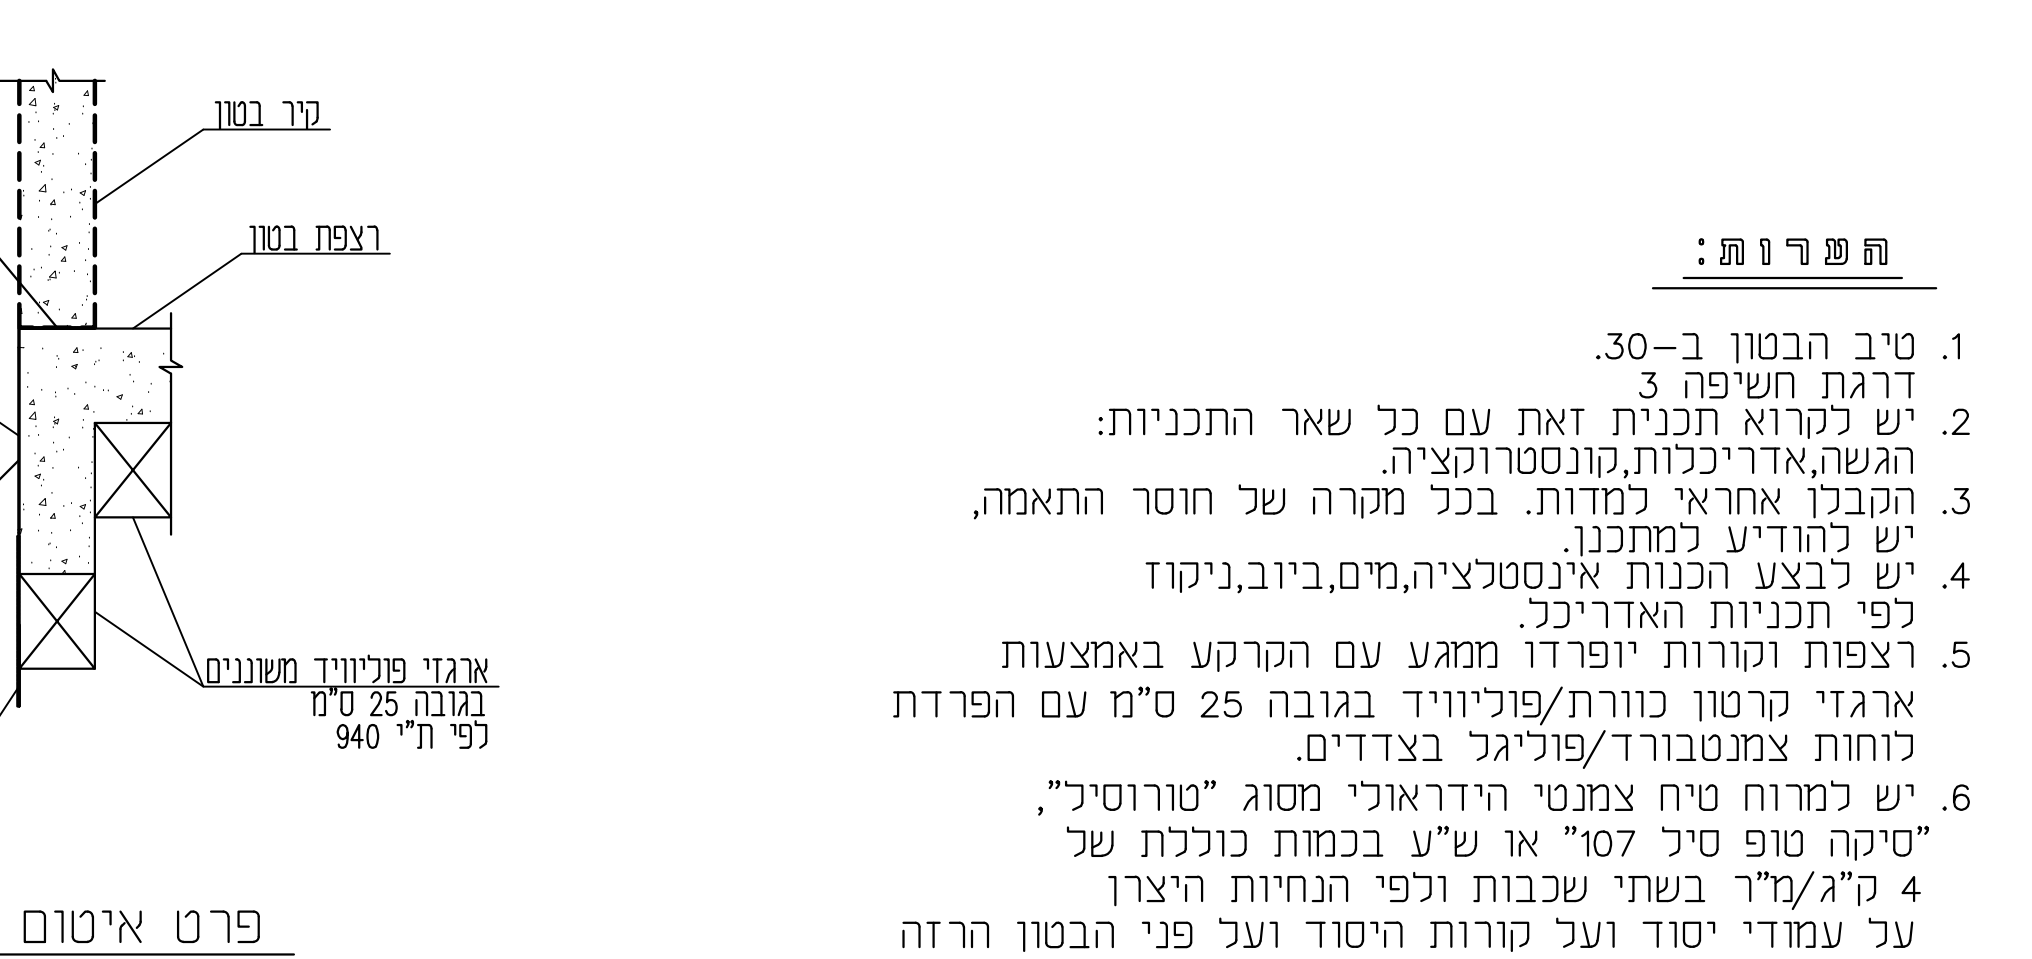
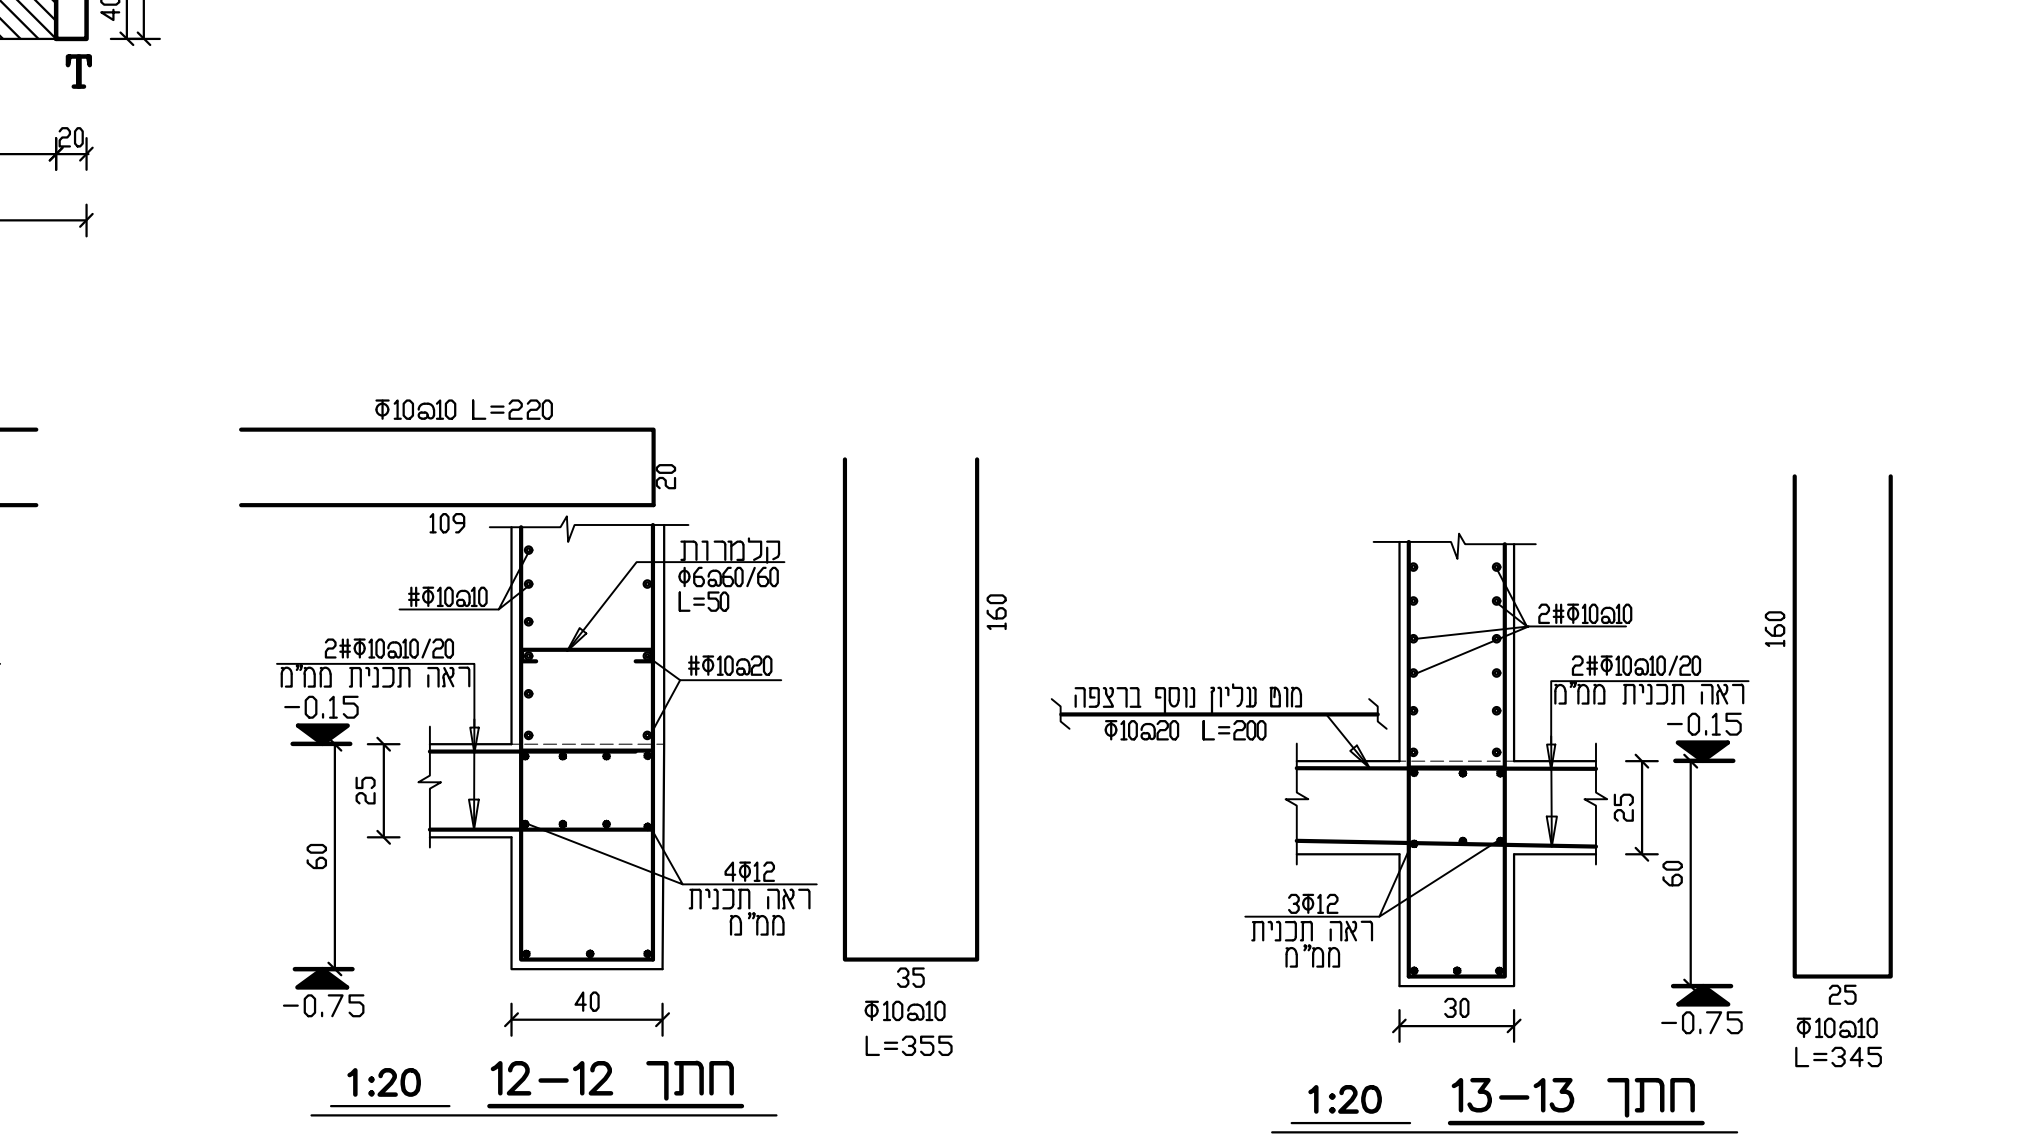
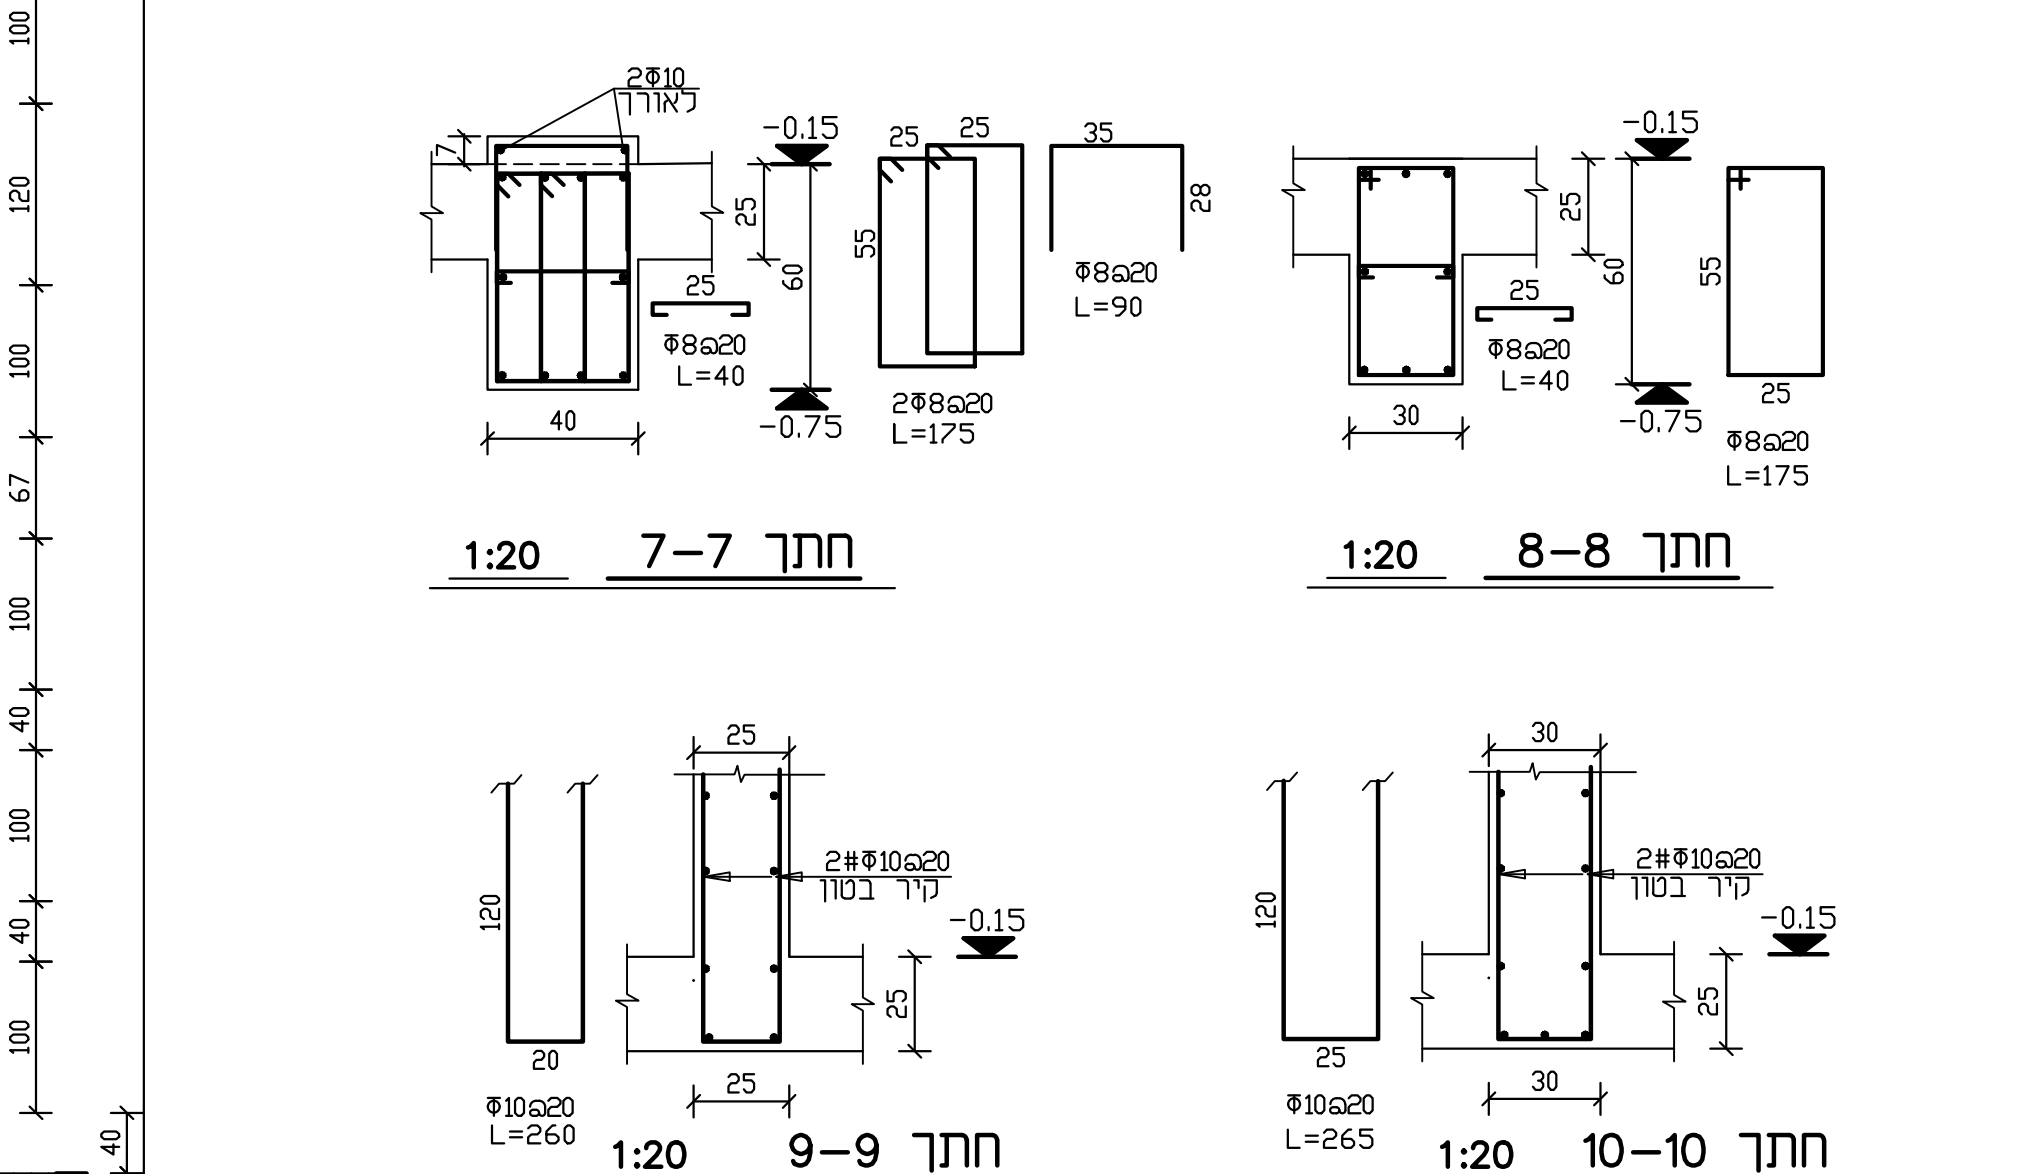
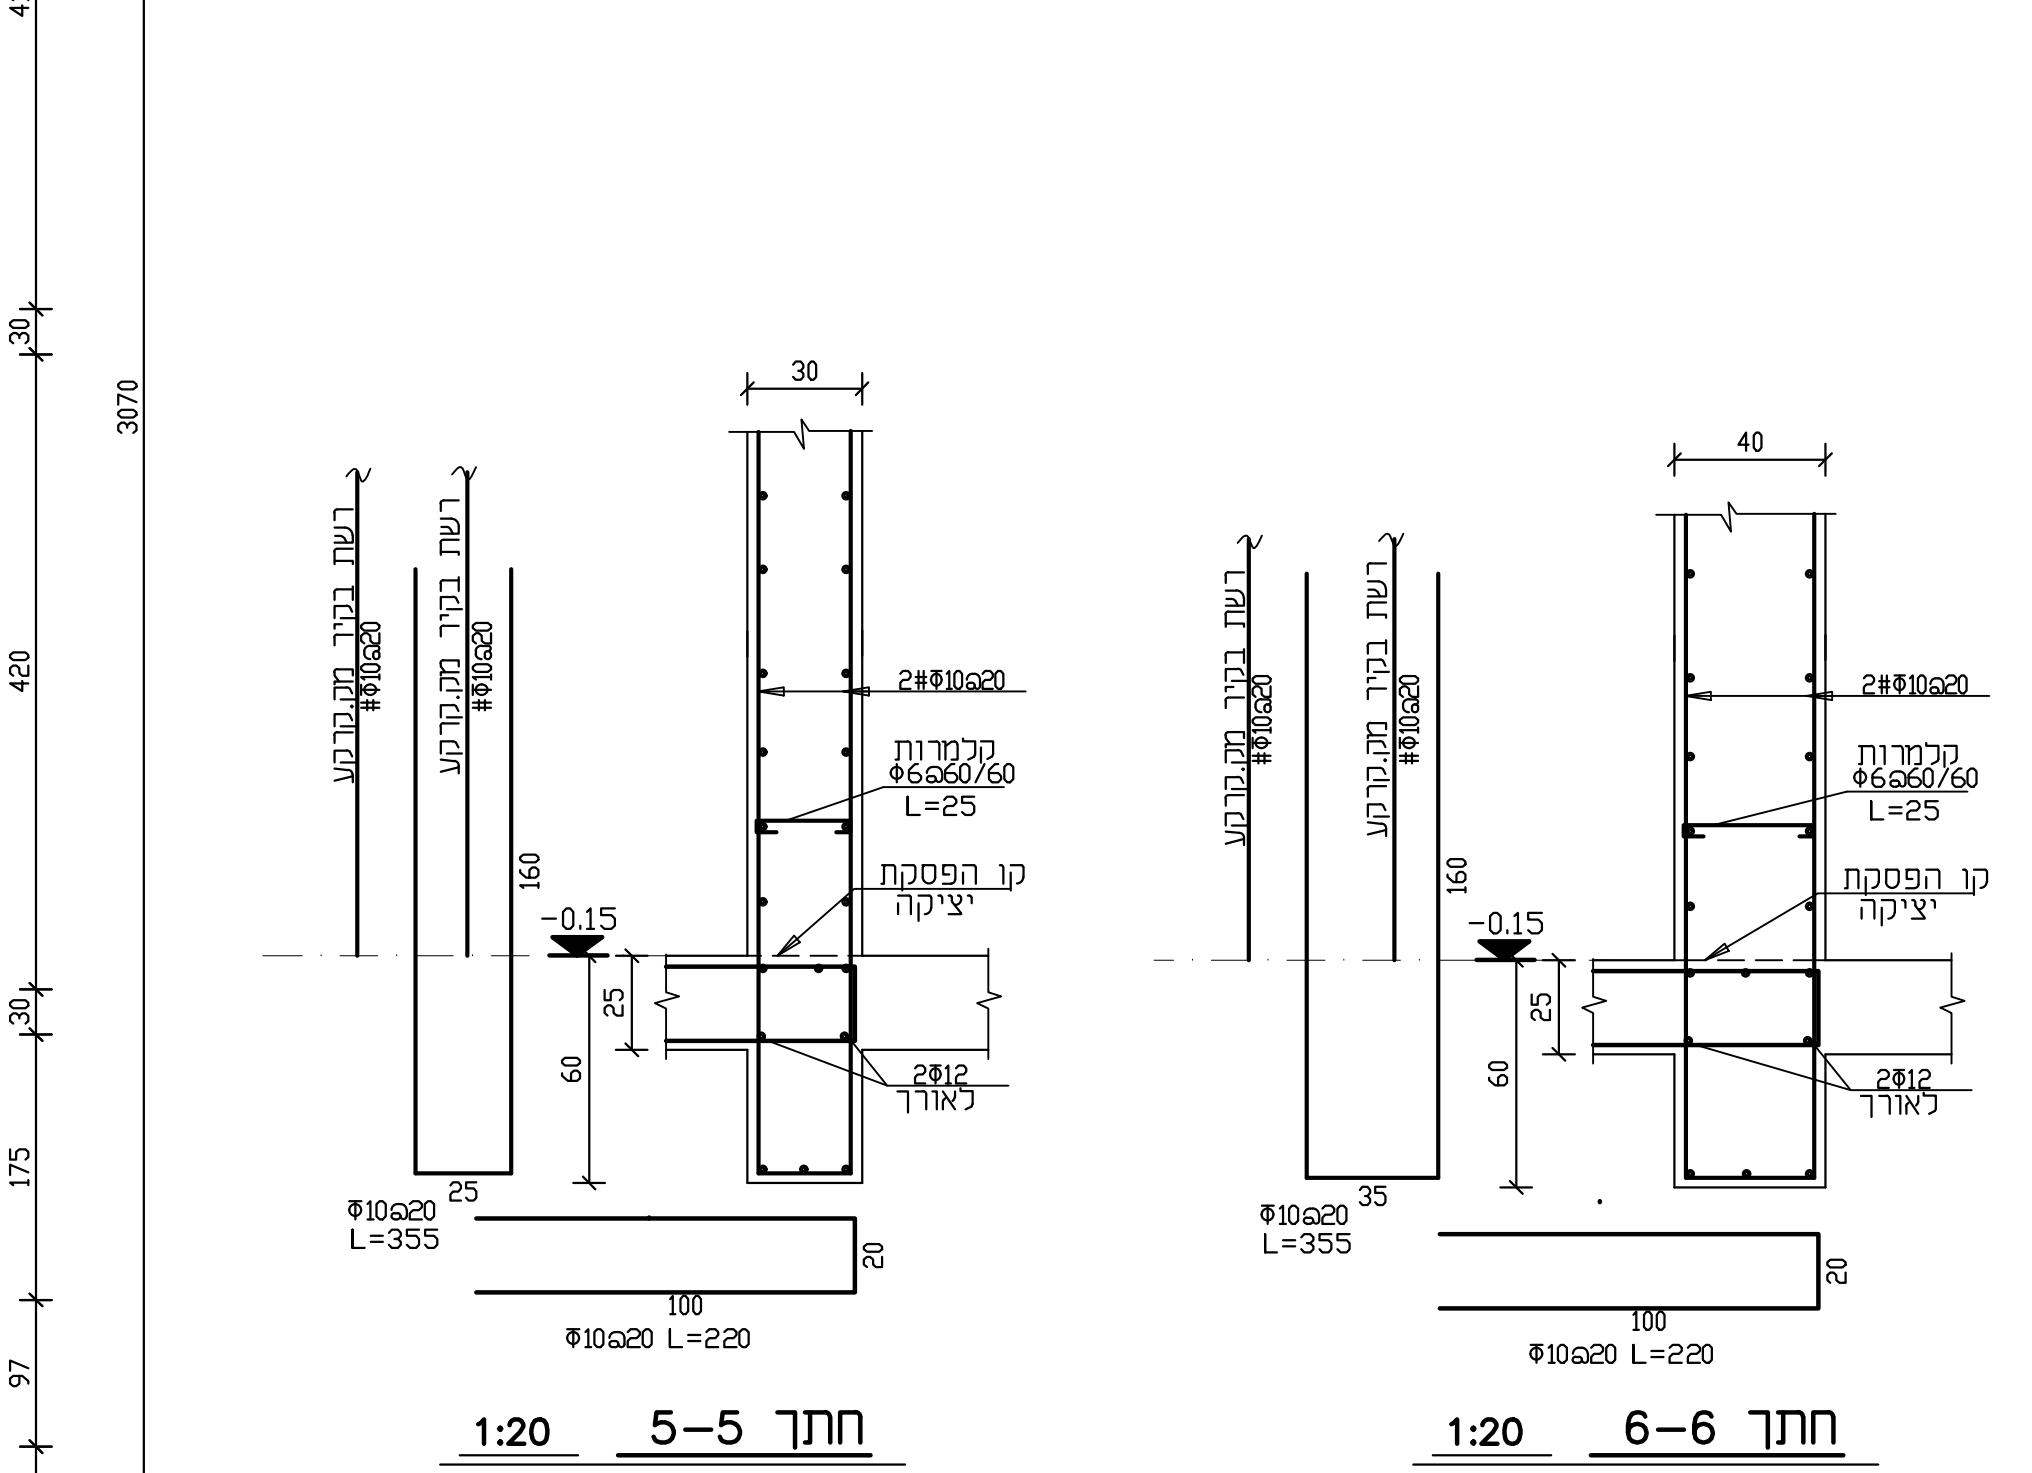
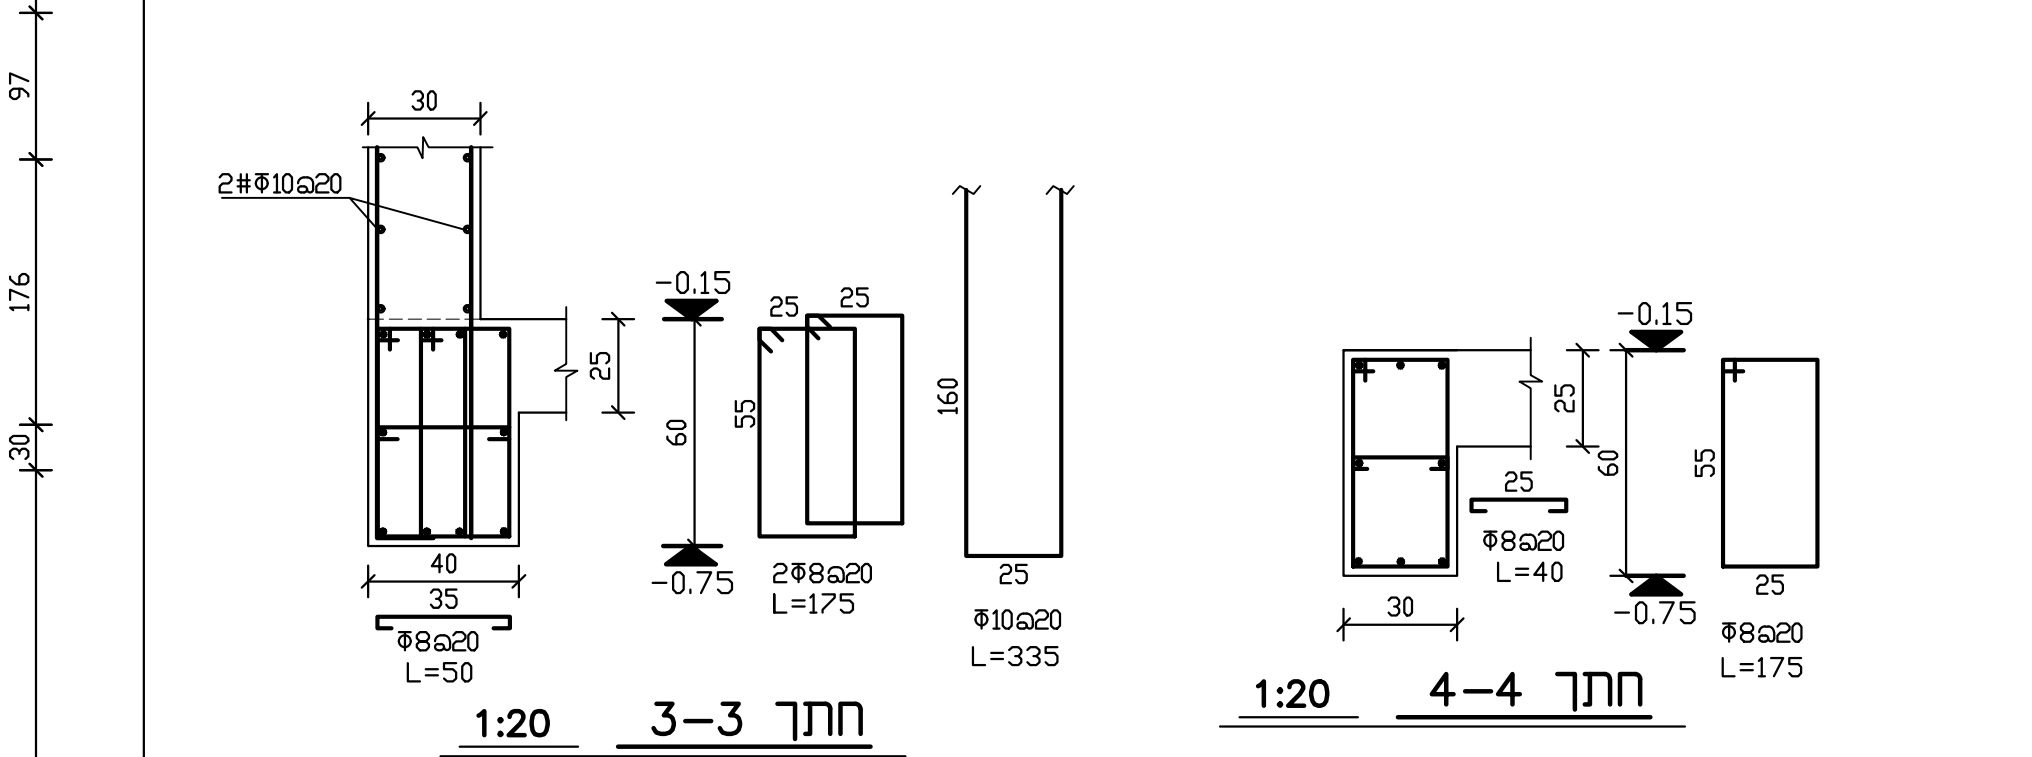
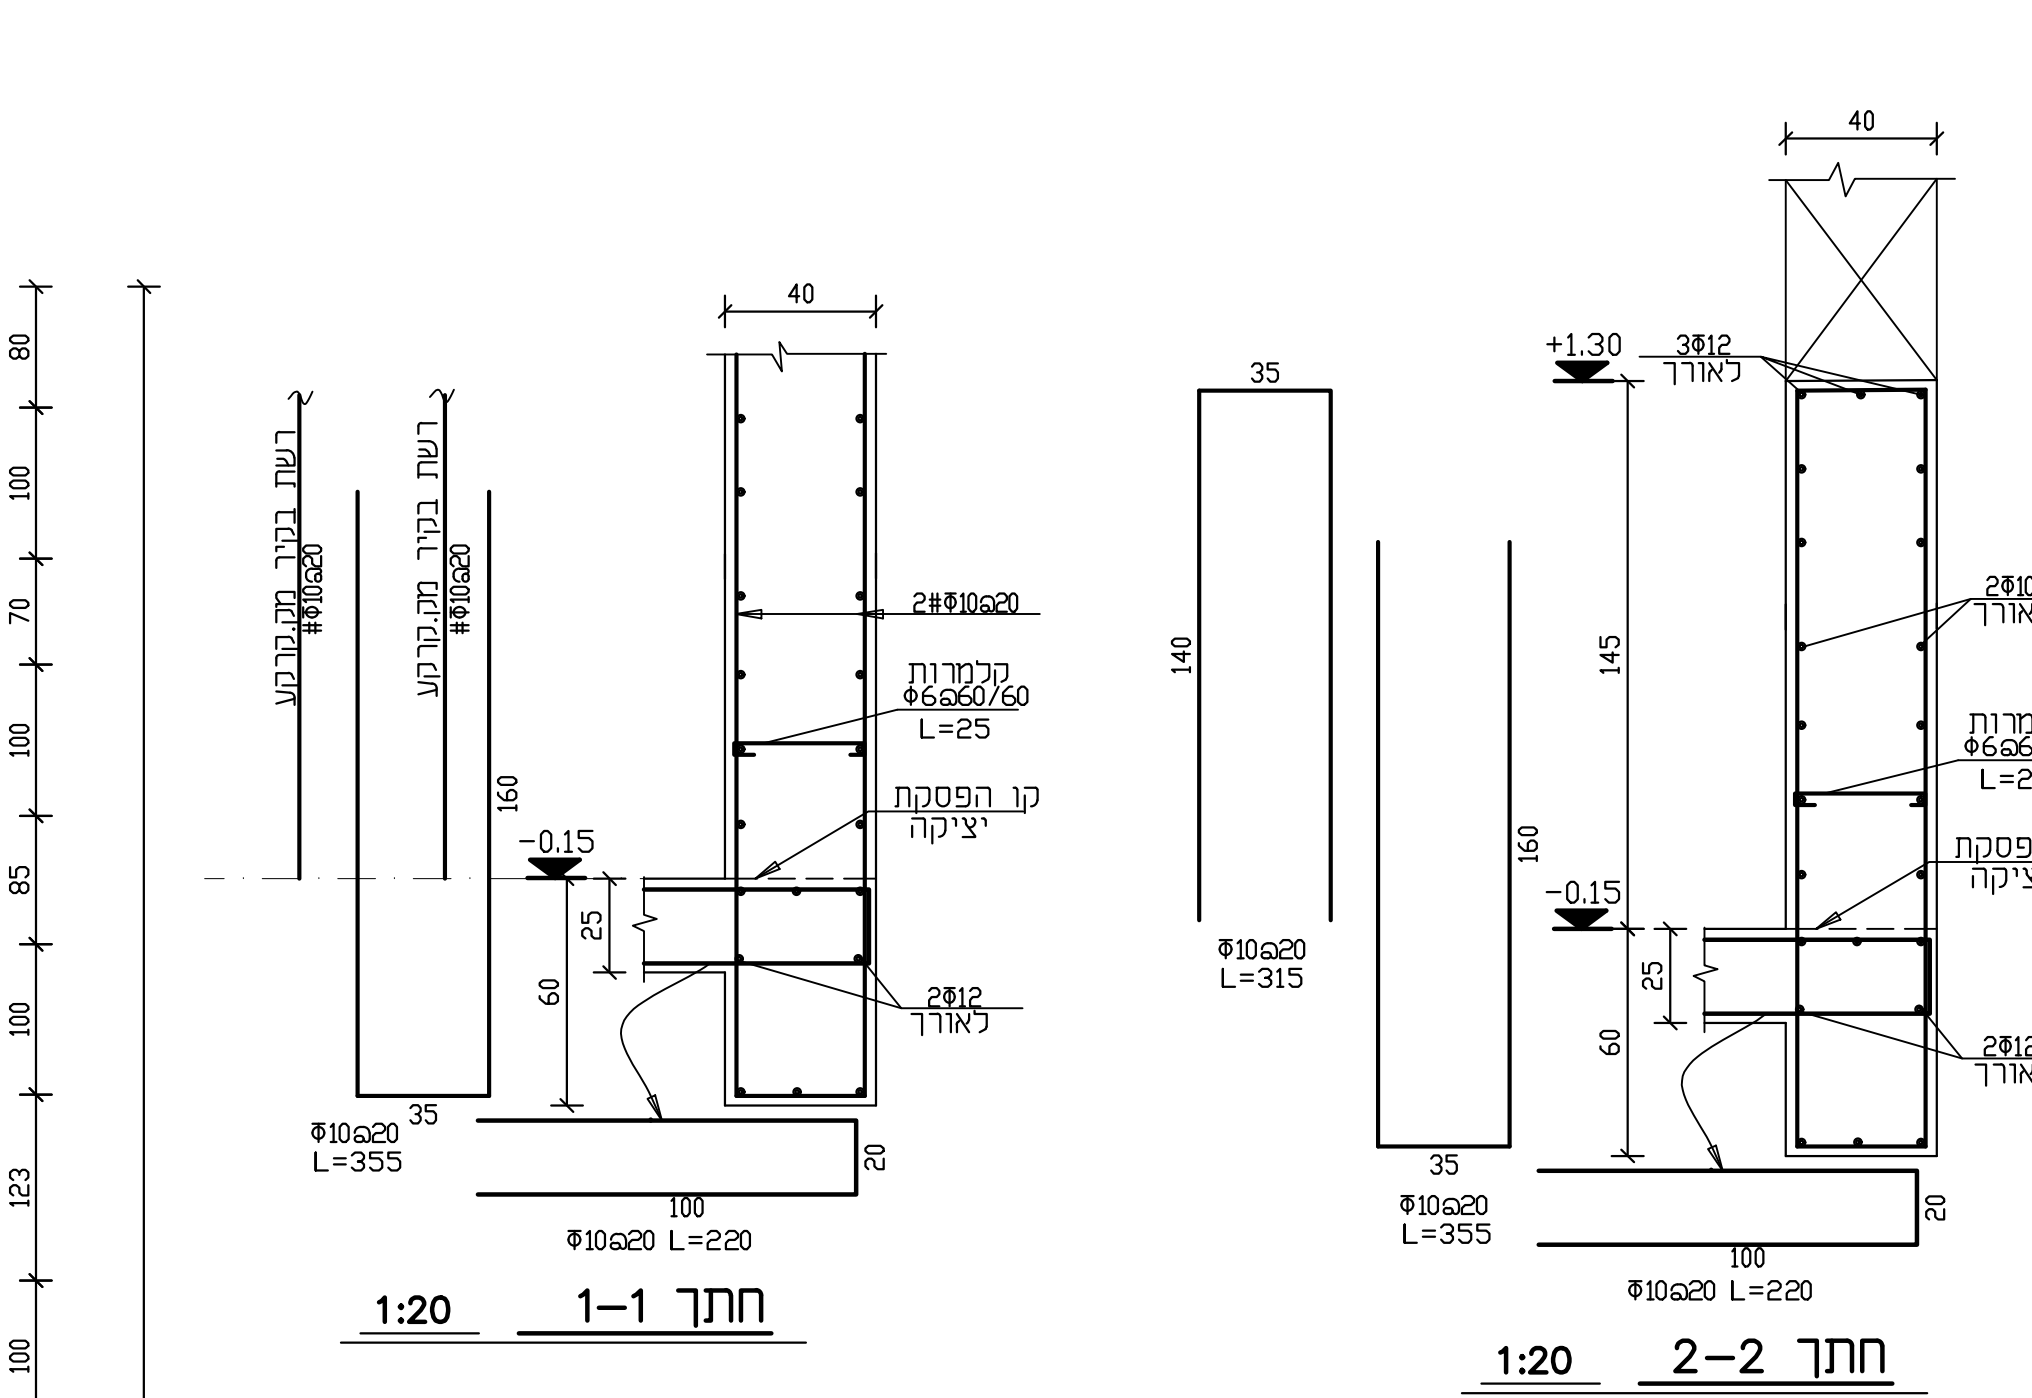
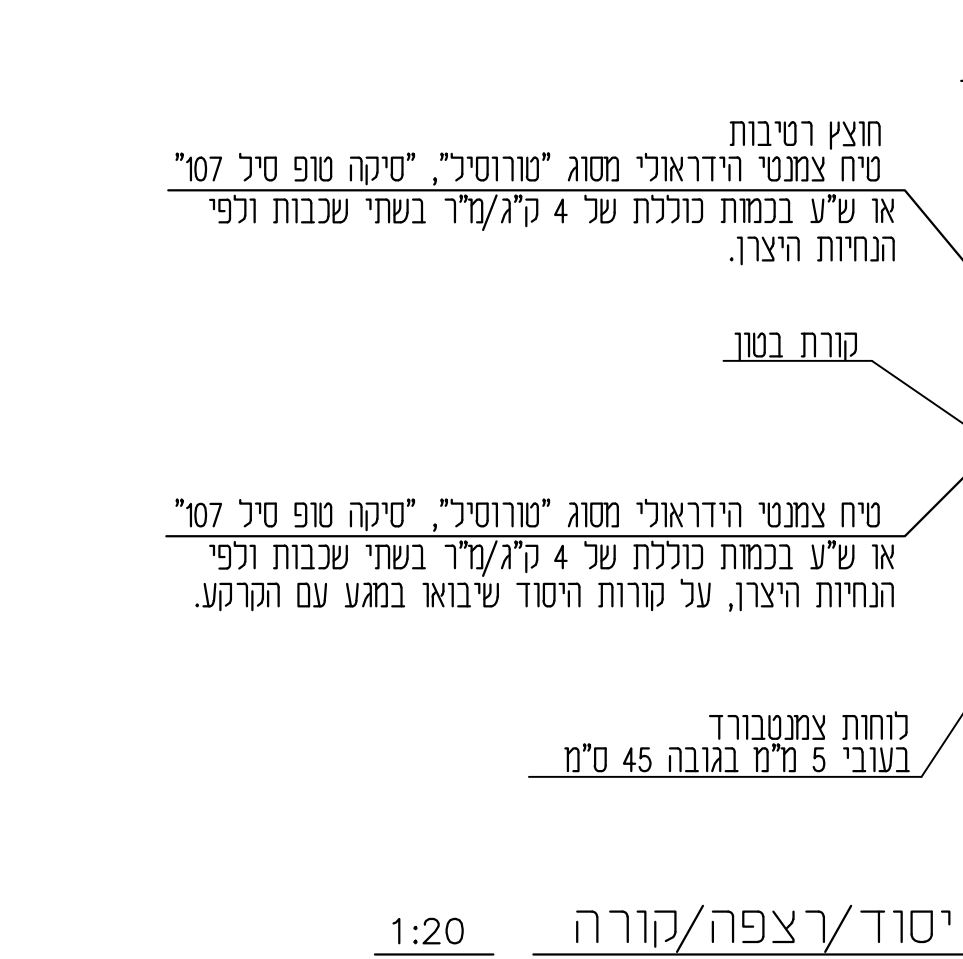
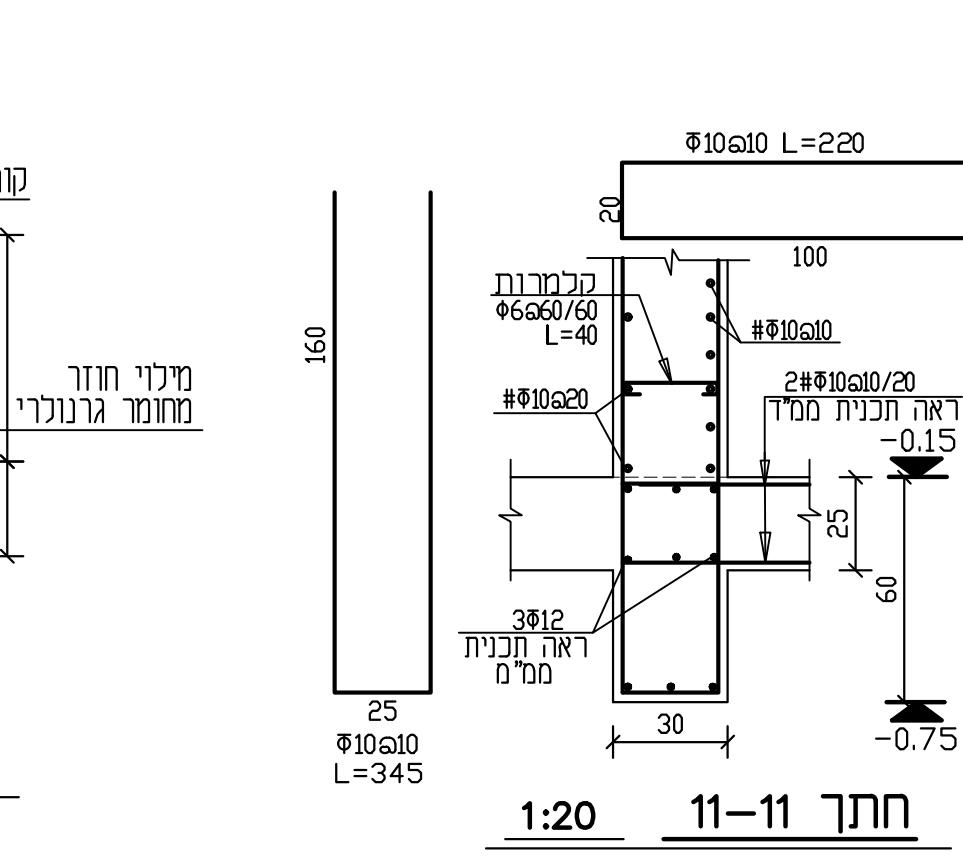
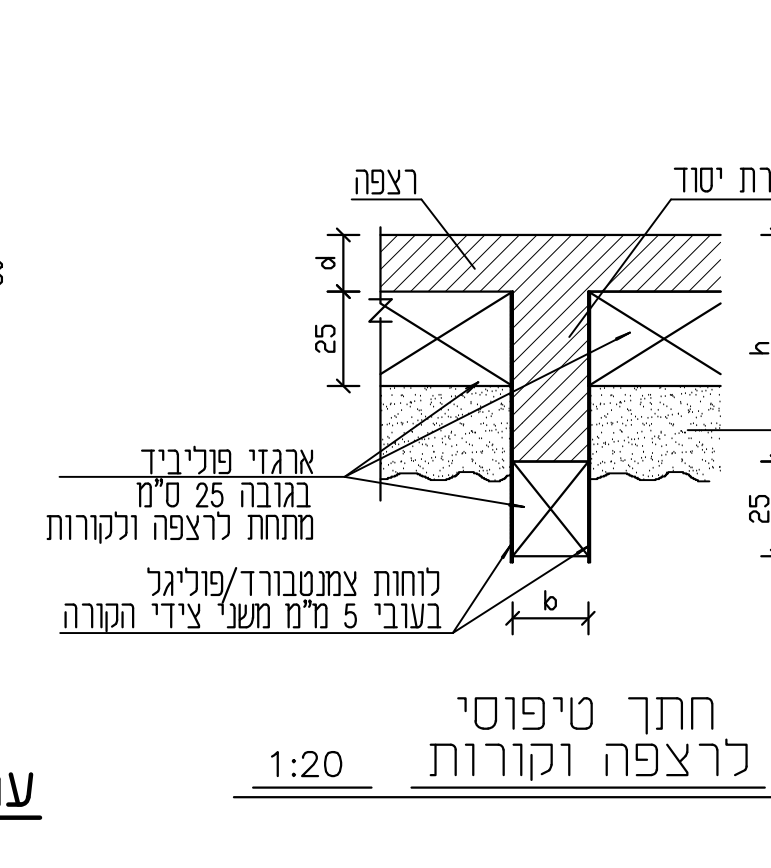
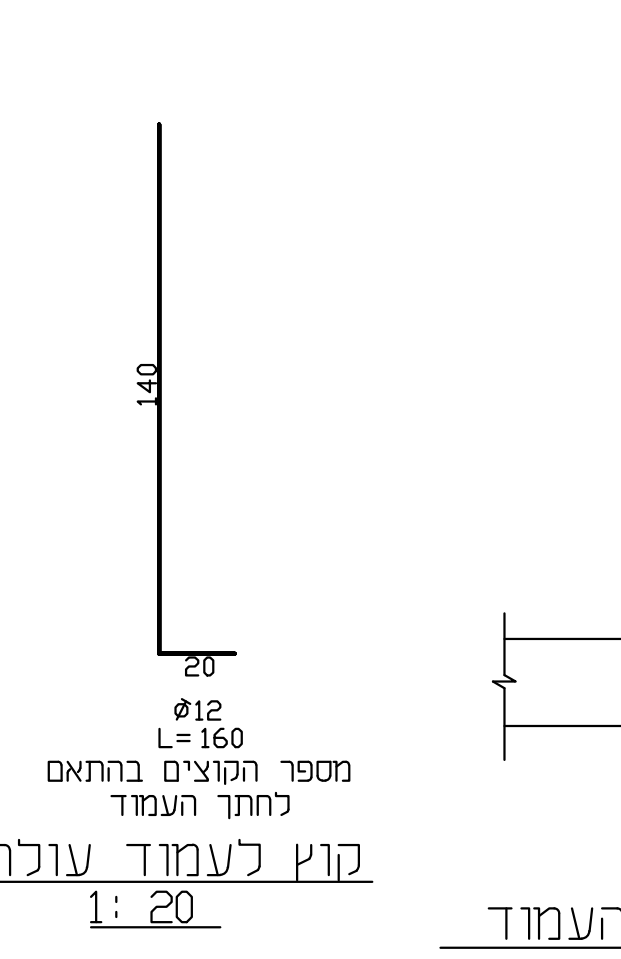
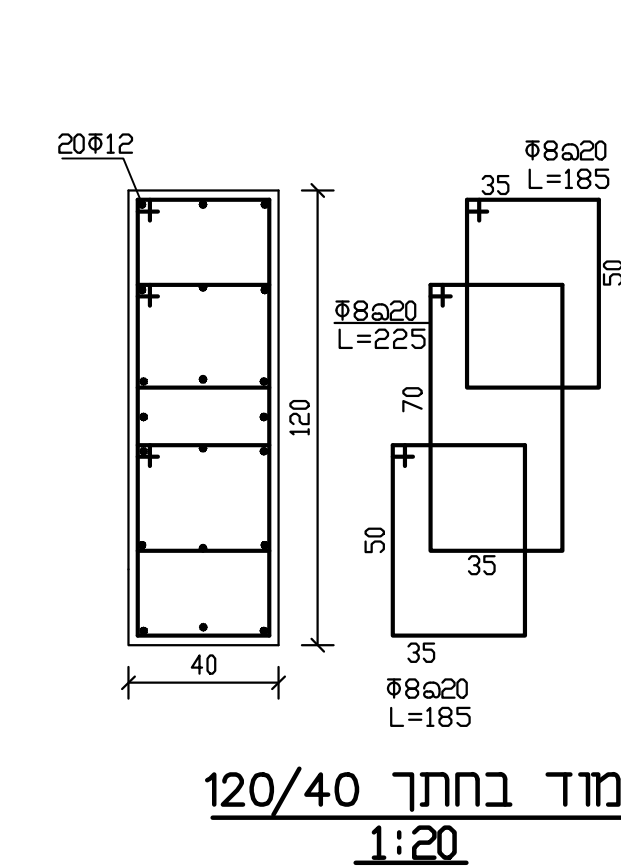
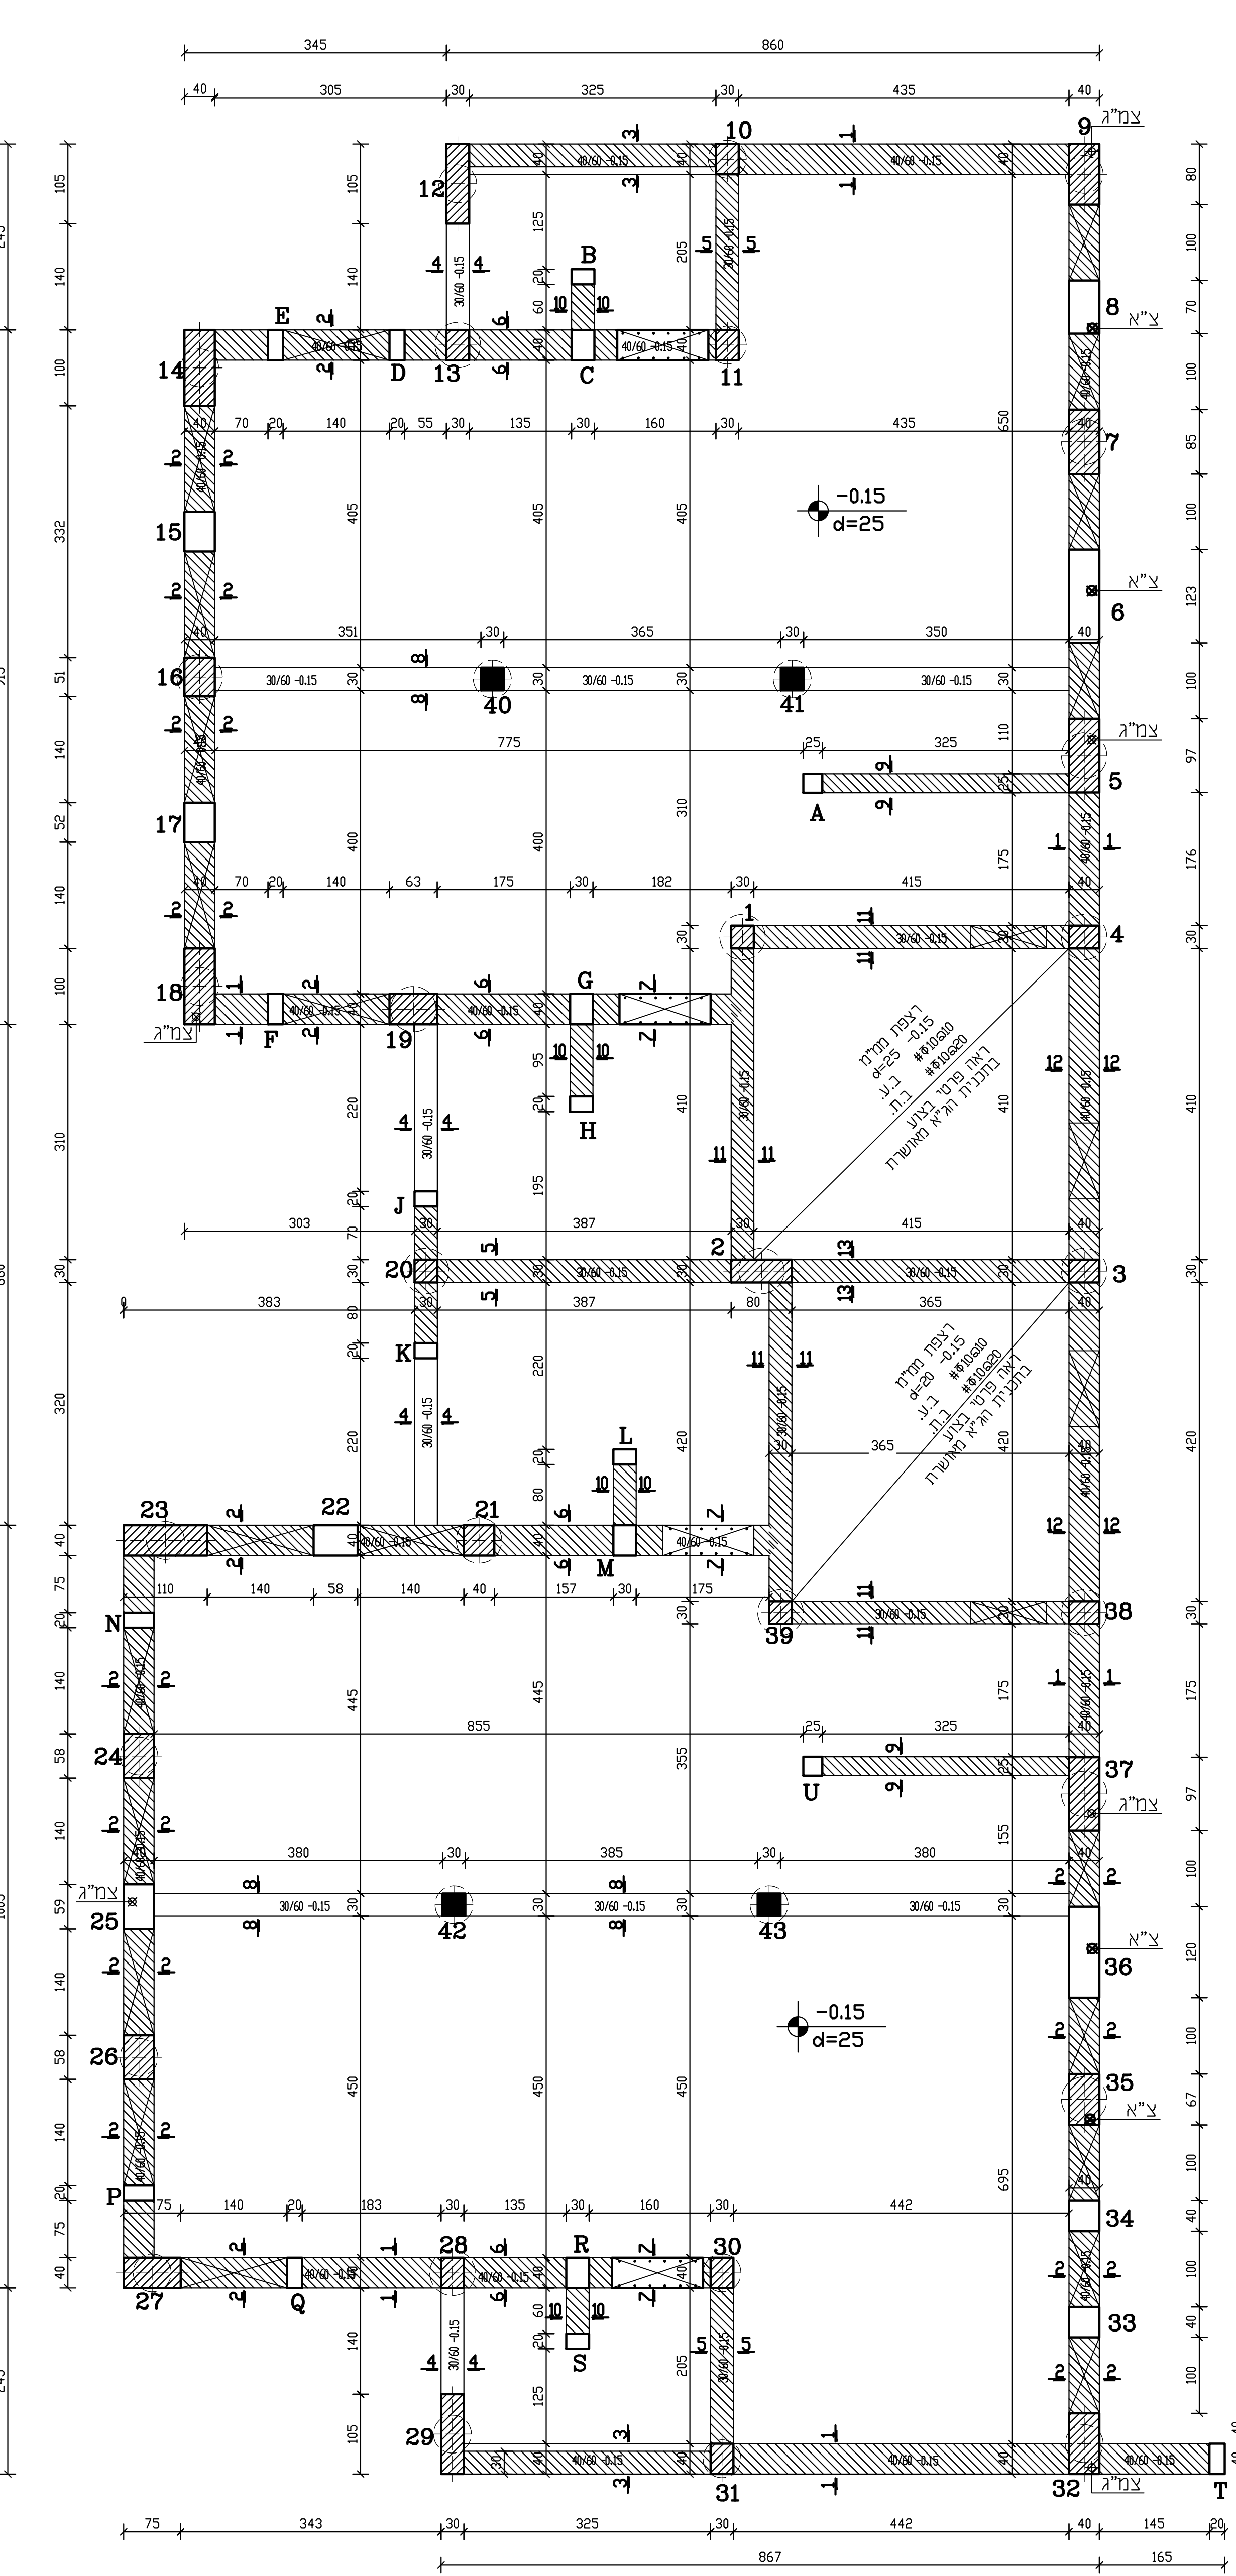
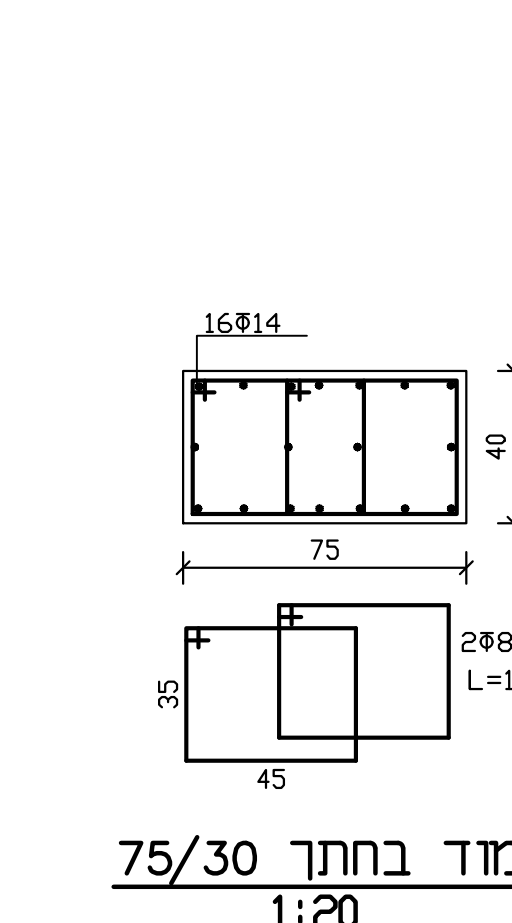
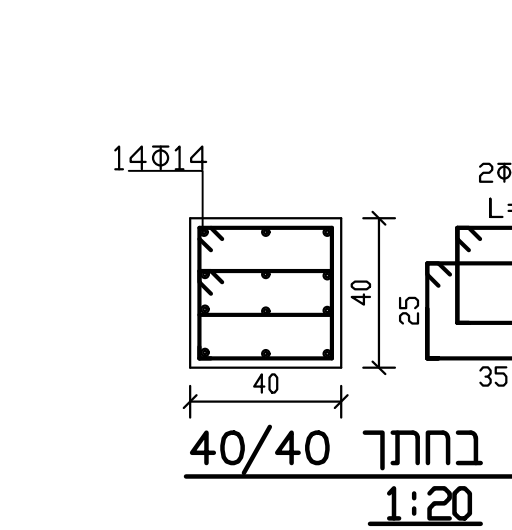
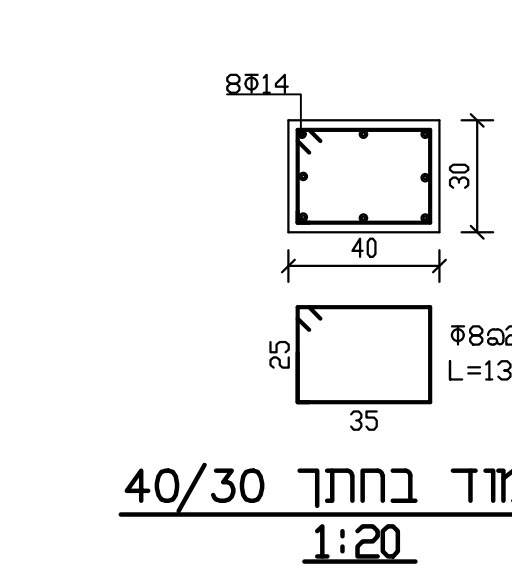
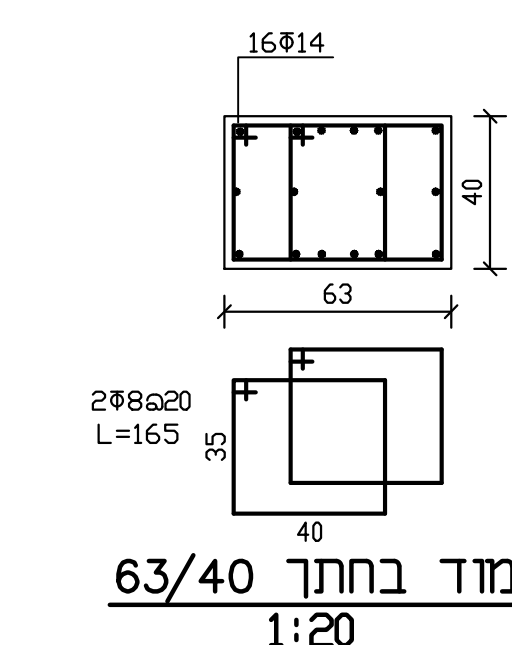
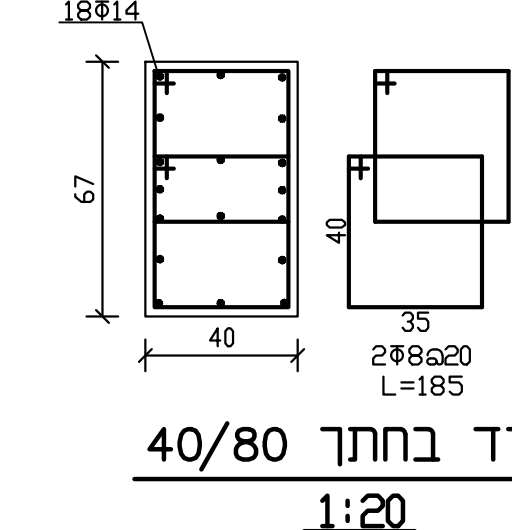
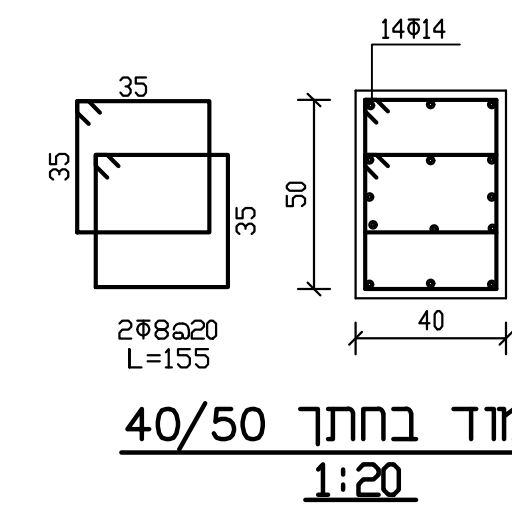
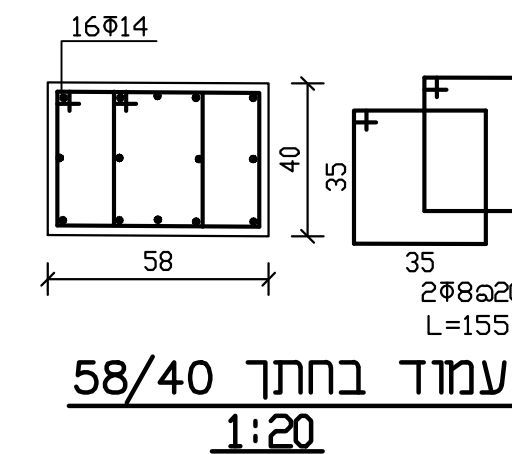
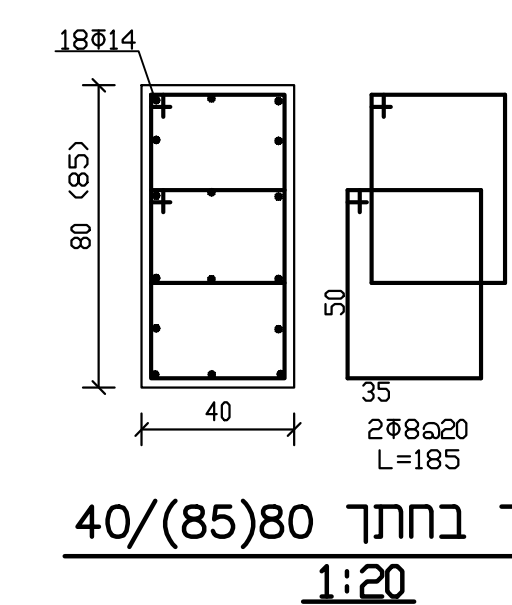
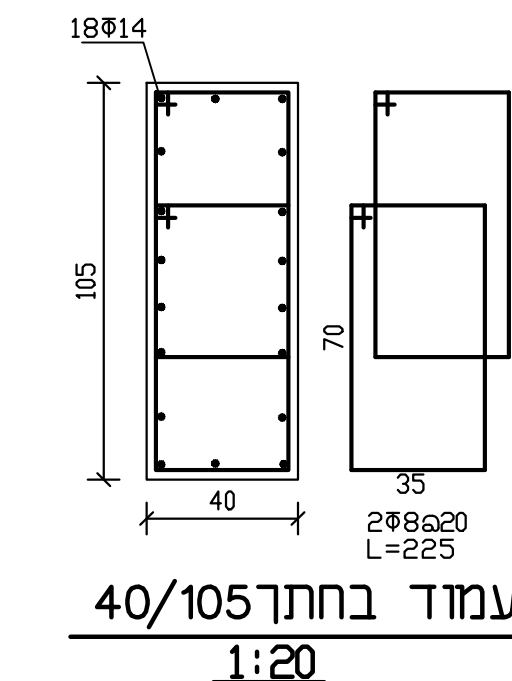
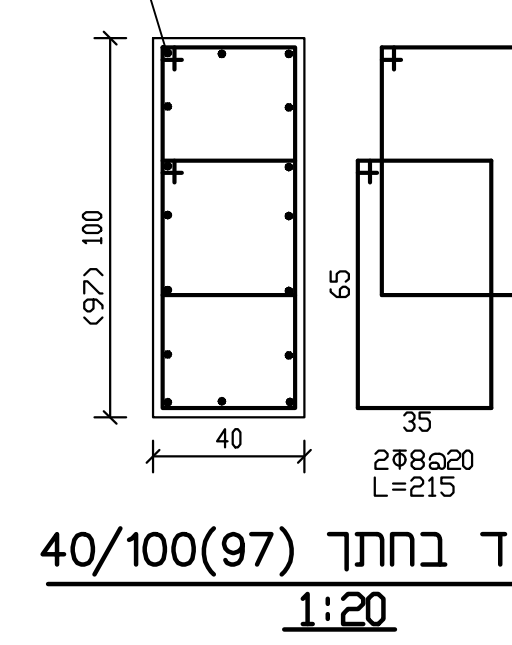


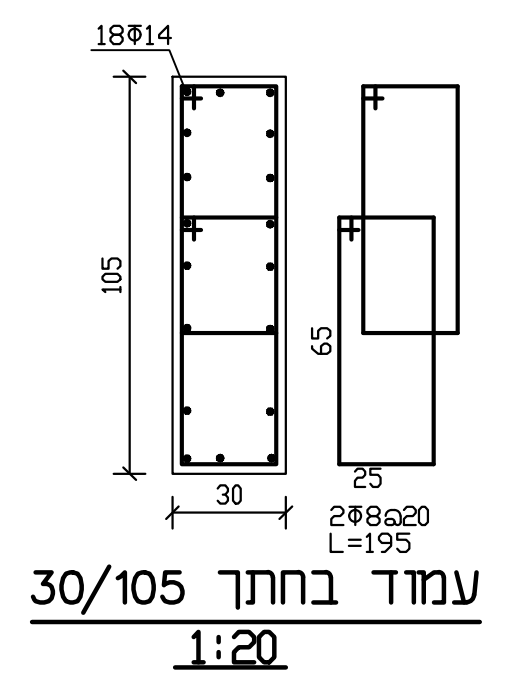

הקבלן אחראי למידות על כל מעות או
אי התאמה יש להודיע למתכנן.

[illegible]

שינויים ותוספות: 	
● לבצוע	○ לעיון
○ למכרז	○ לאשור

מקרא לסימון עמודים

סימון לעמודים שעולים מעל מפלס זה	
סימון לעמודים עד מפלס זה	
סימון לעמודים שמתחילים ממפלס זה	

עוֹדֵד פֶּרְמֵץ י'
מחבר אזורי

ODED TERMECHI - CIVIL ENGINEERING
 0775141200 : 11970
 0775141201 : DDP
 E-MAIL: long.termechi@012.net.il
eng.termechi@panai.L.com

2 גני ילדים
כרמיה

שם התכנית :

מפילס קומת קרקע
מפסנות וחתכים

שם הקובץ:			
שרטט: בת שבע		06/26 תאריך:	
ביקור: עודד מרמזי		1:50 1:20	
גריון	מהדורה	בניו	מגרש
ק-2			501 ב'