
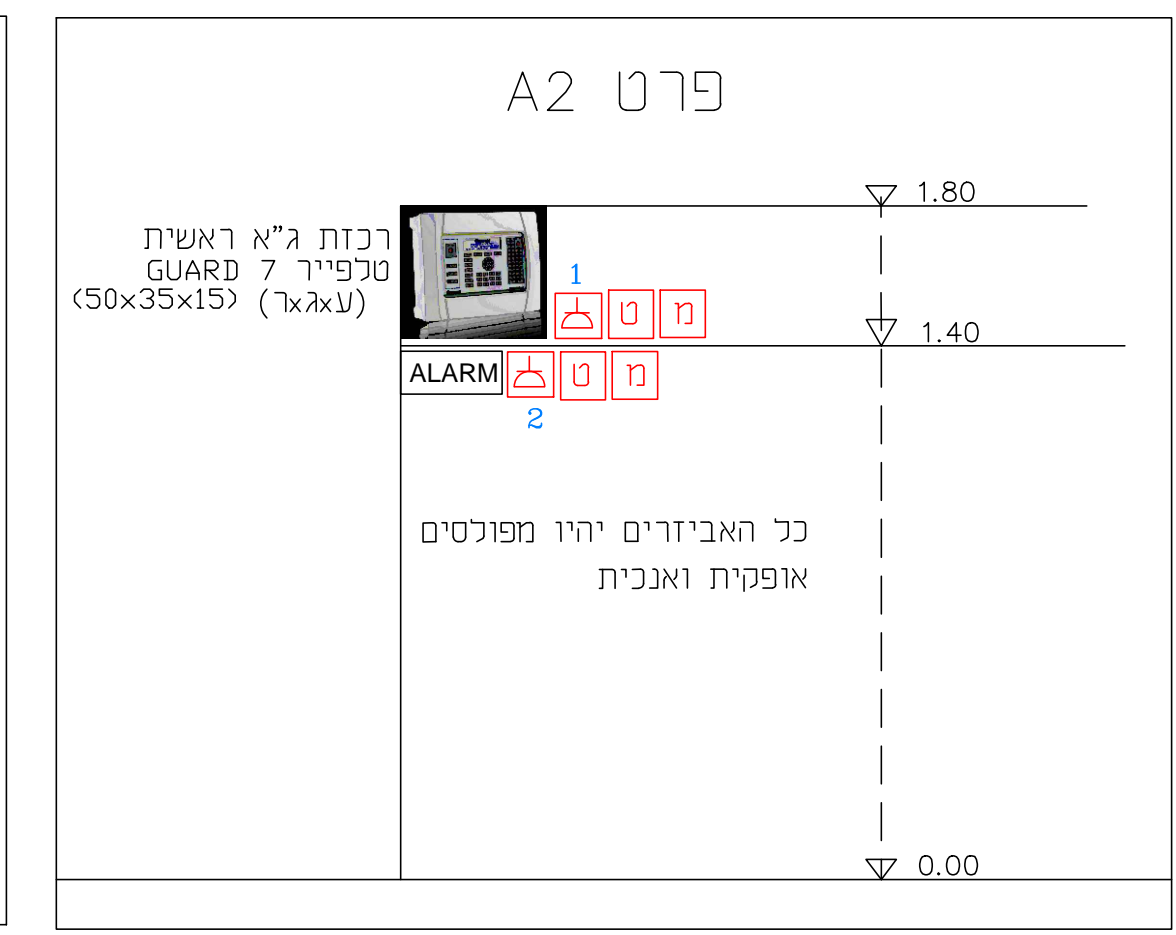
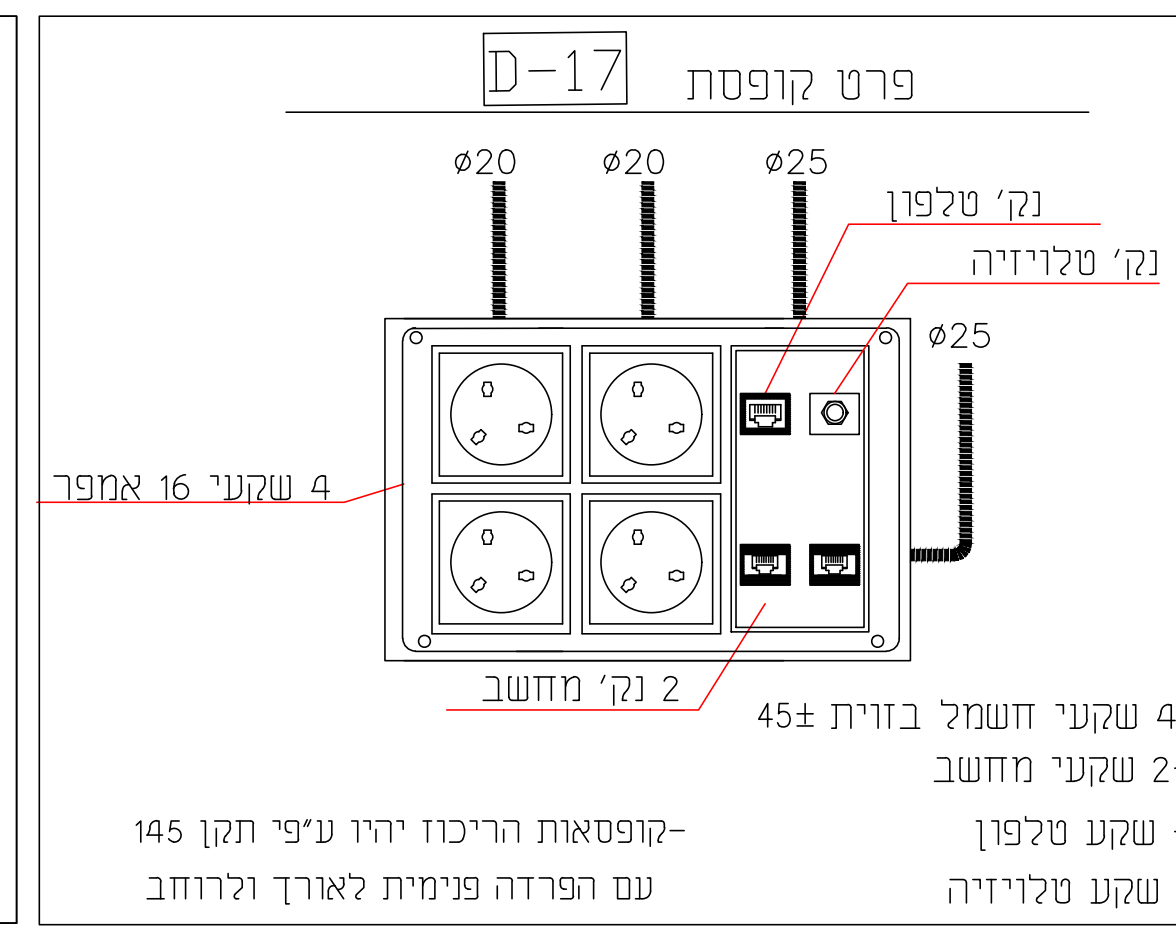
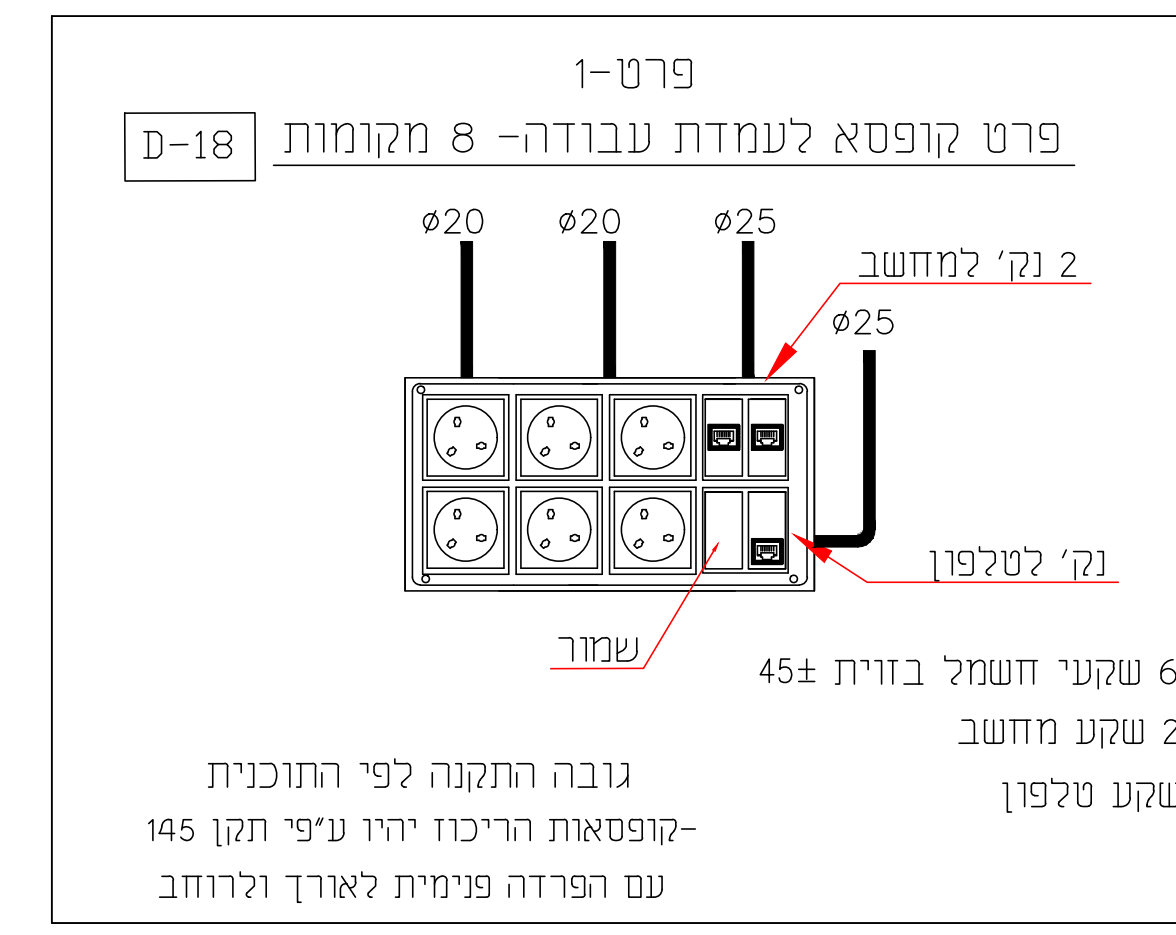
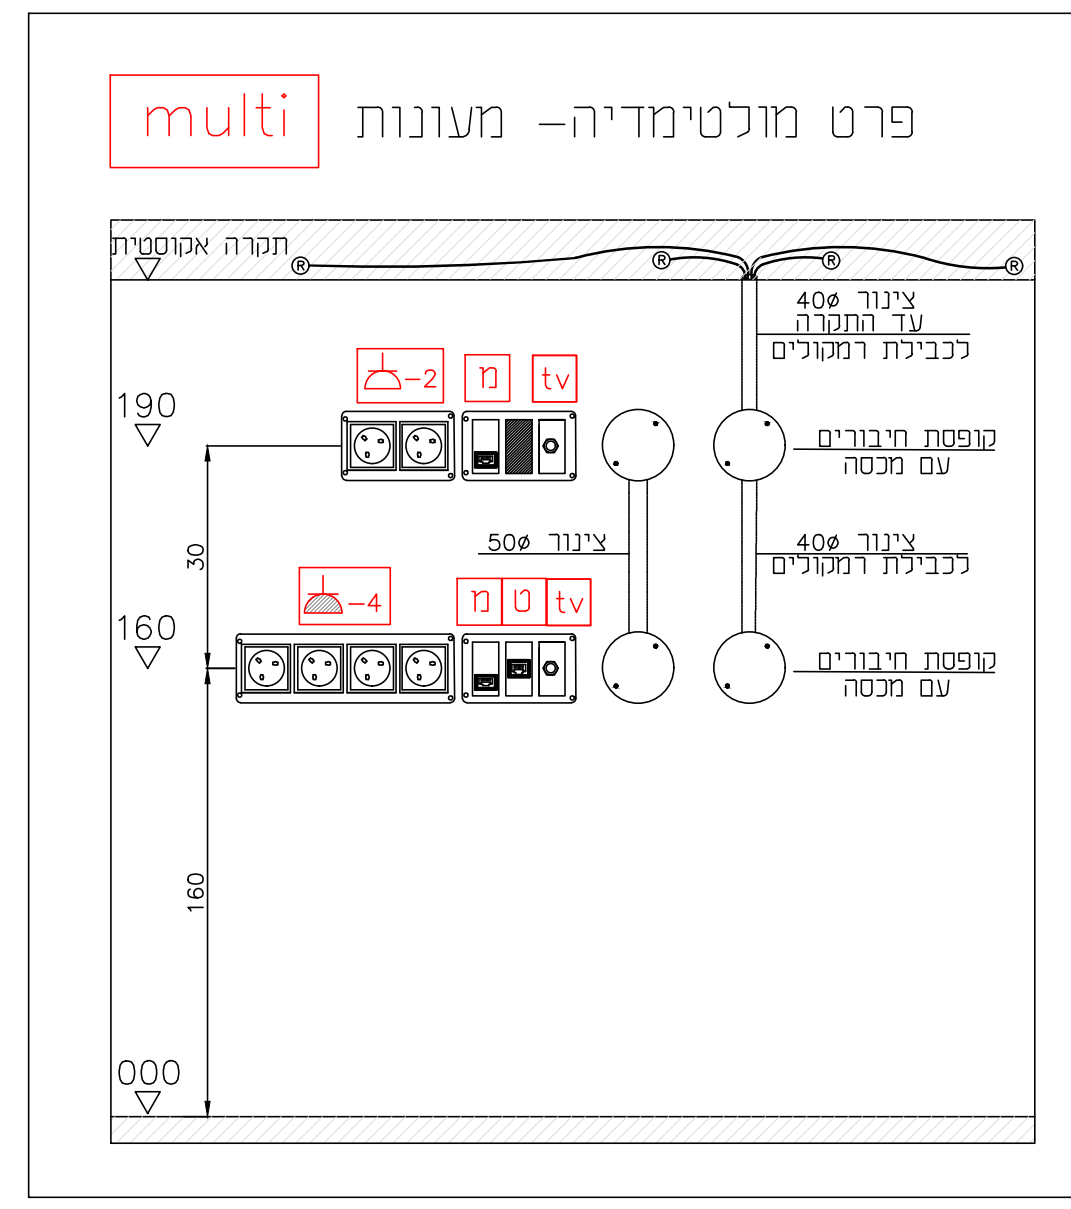






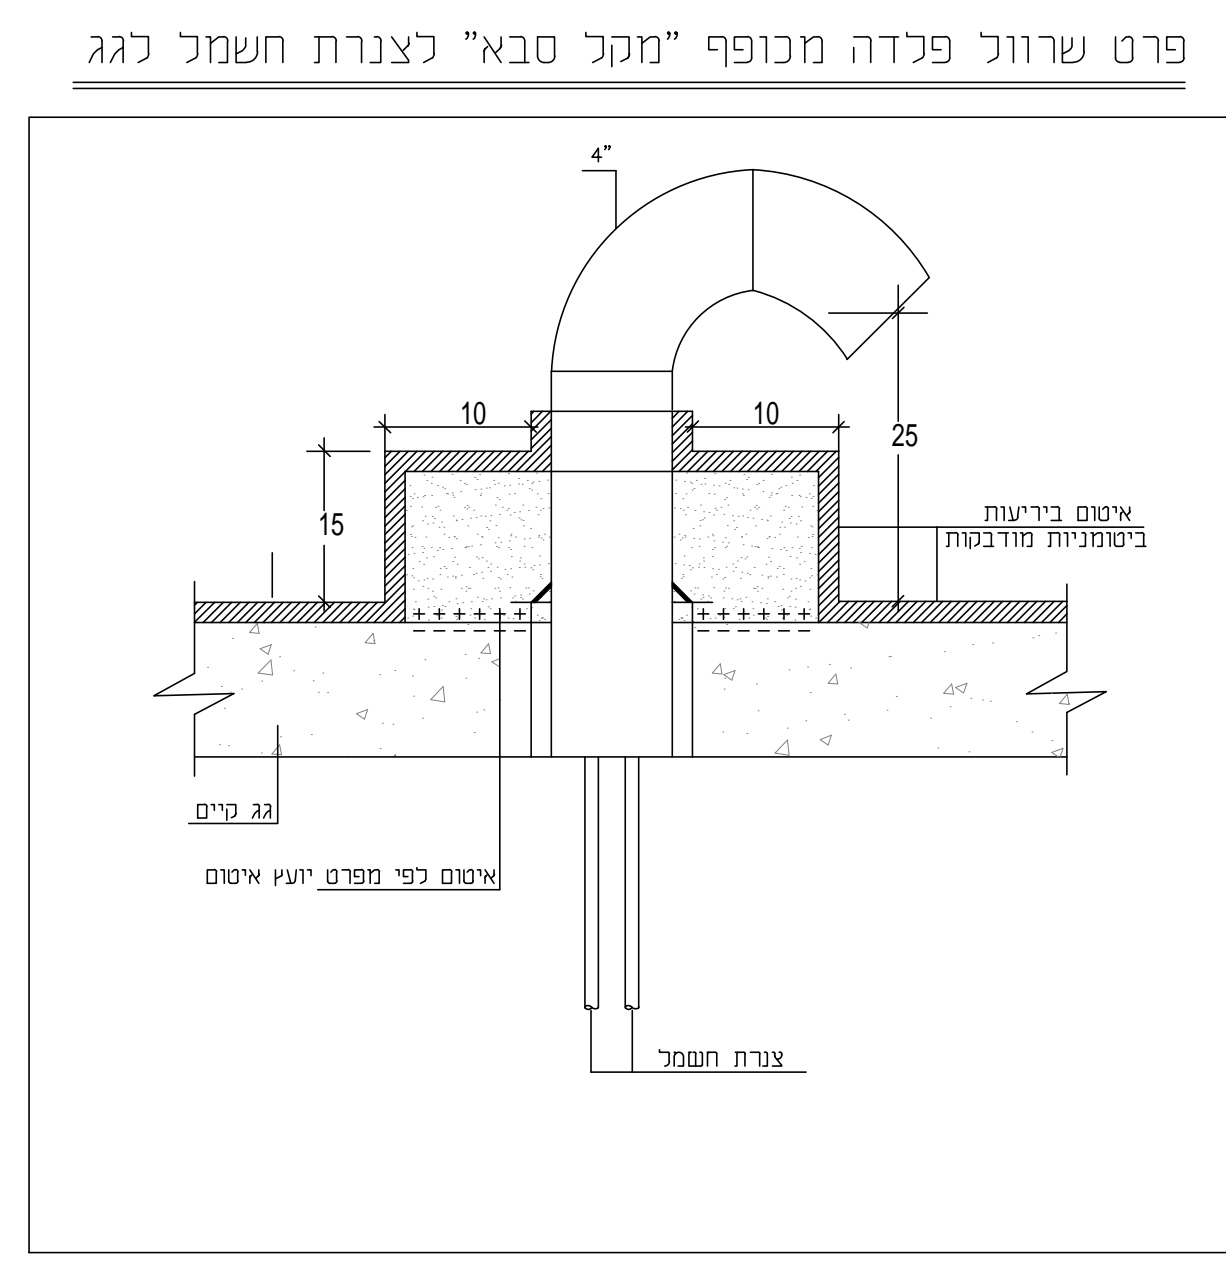


גובה אביזרי חשמל ומאור בגני ילדים גבהים 180 ס"מ
אביזרי חשמל שמתחת ל 1.80 מ' יהיו עם תריס פנימי
אין להתקין אביזרי חשמל מתחת לו מ'


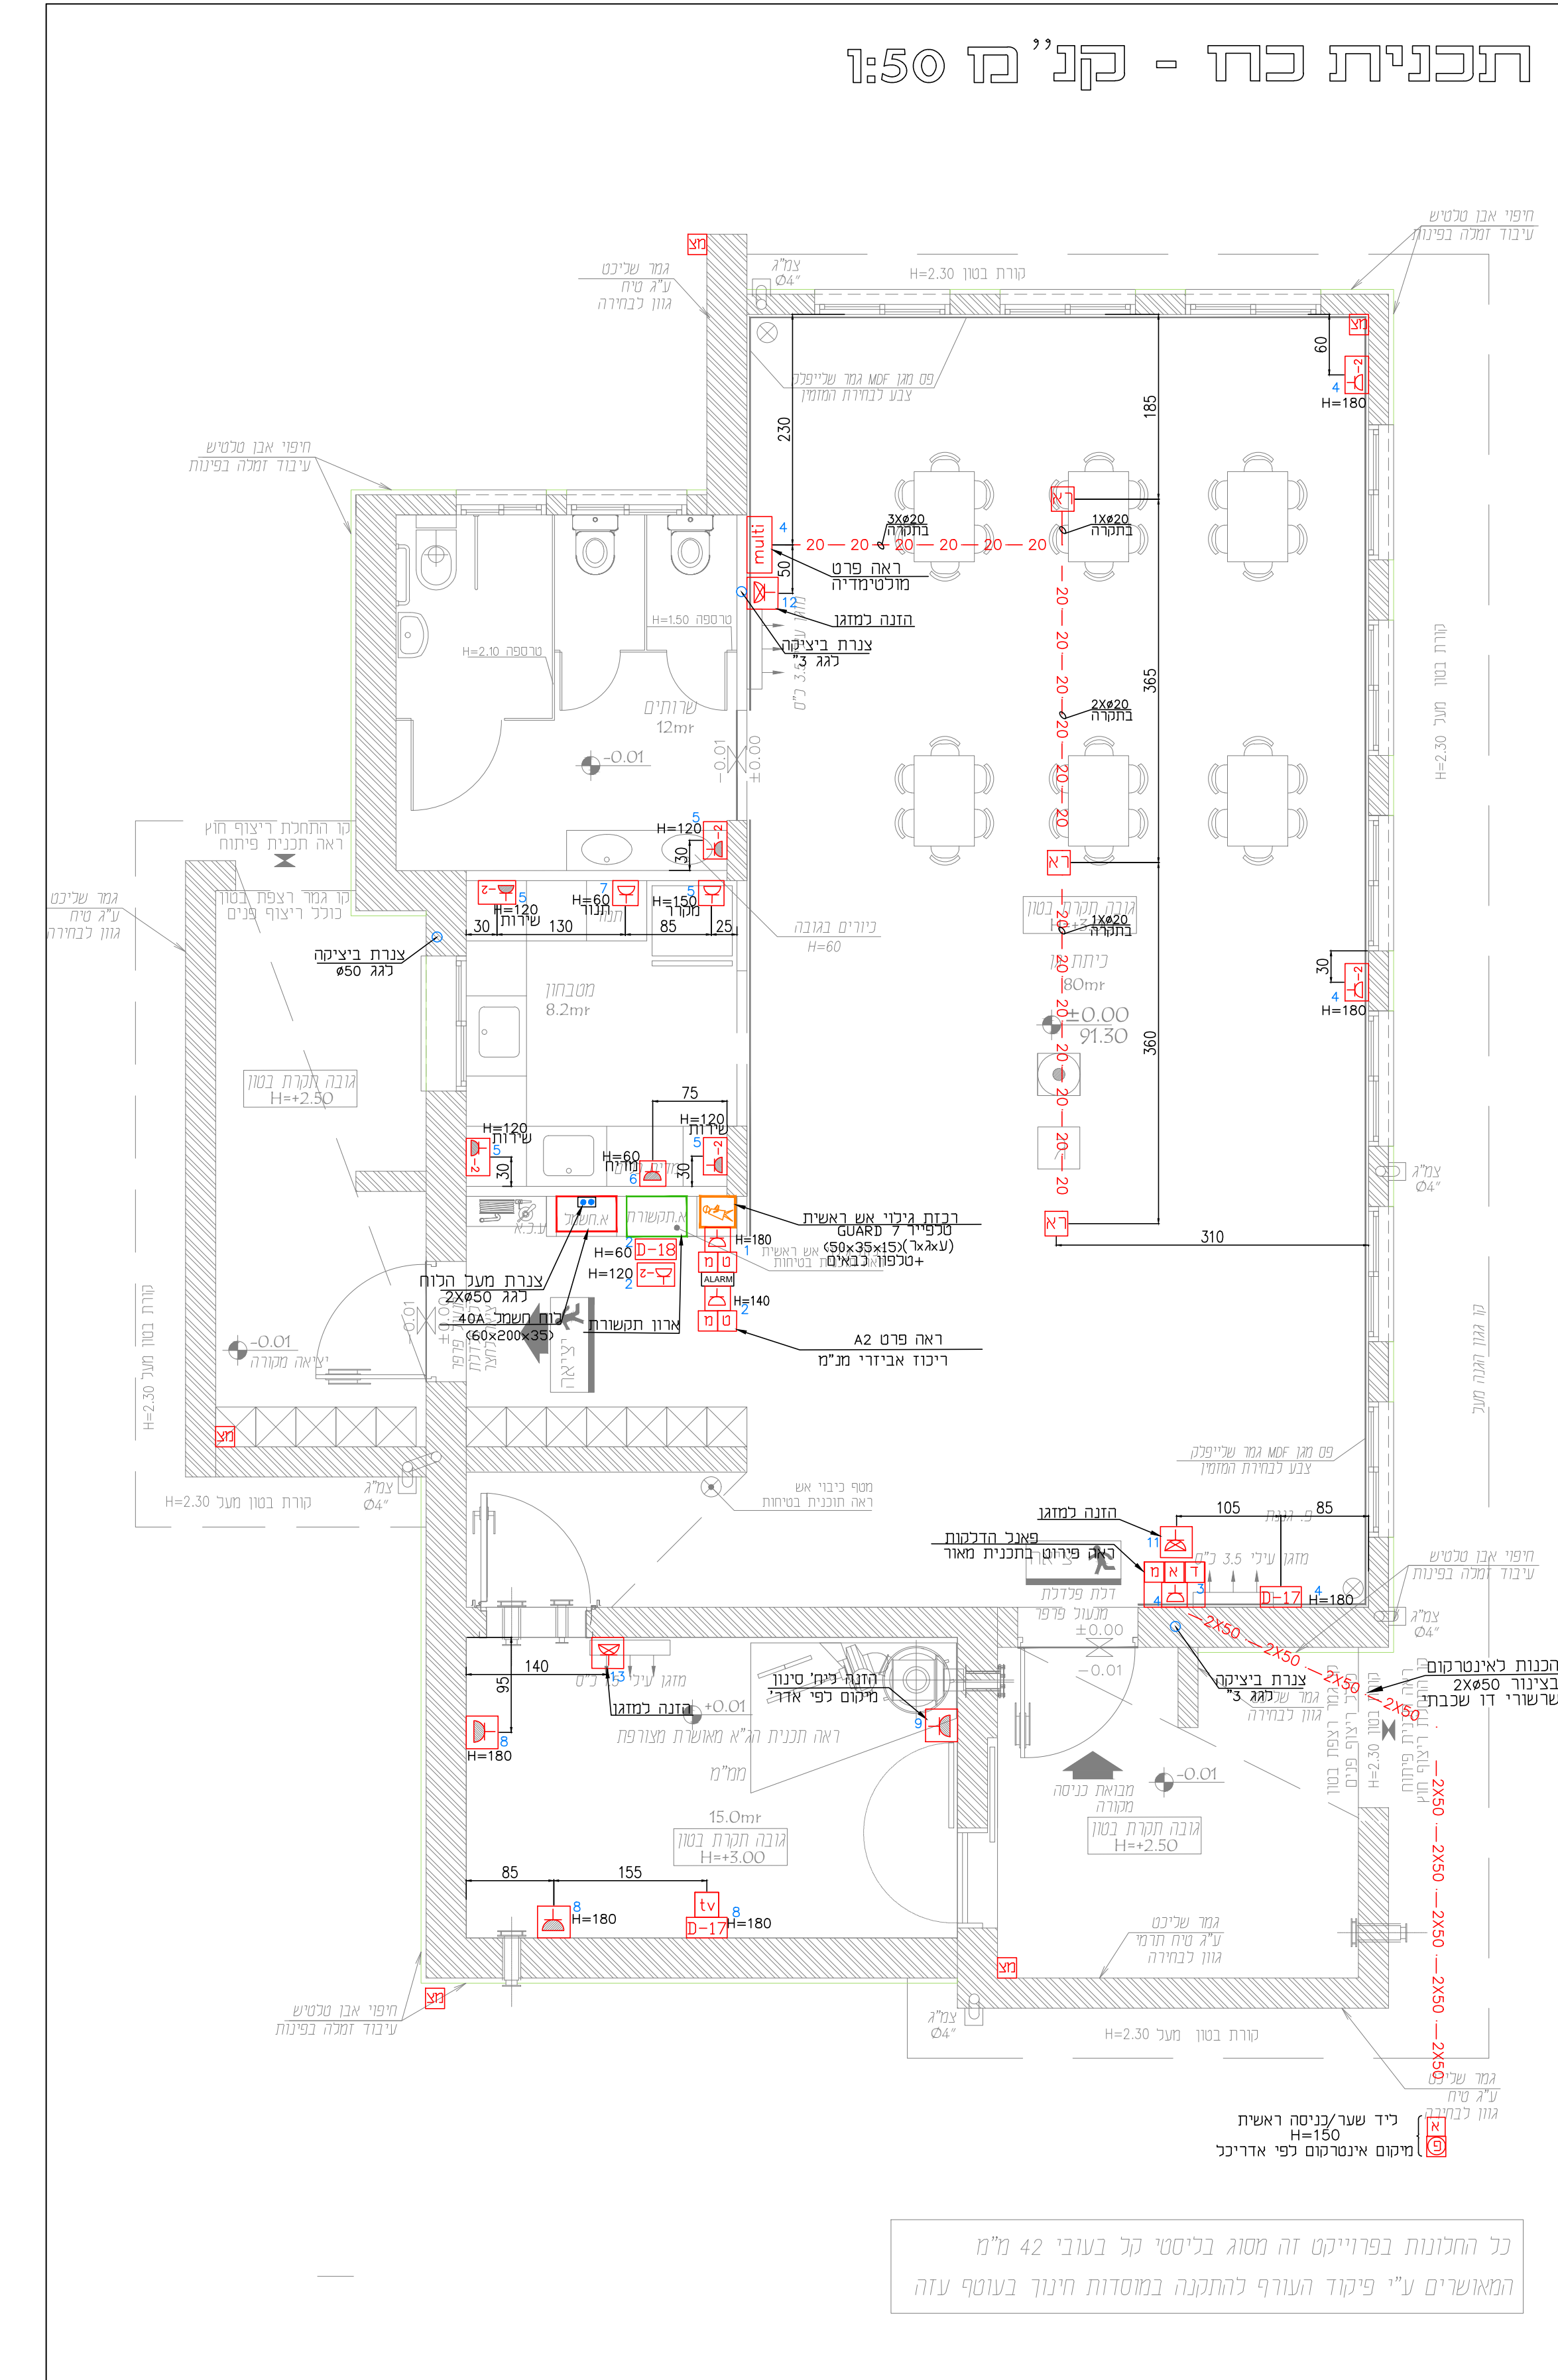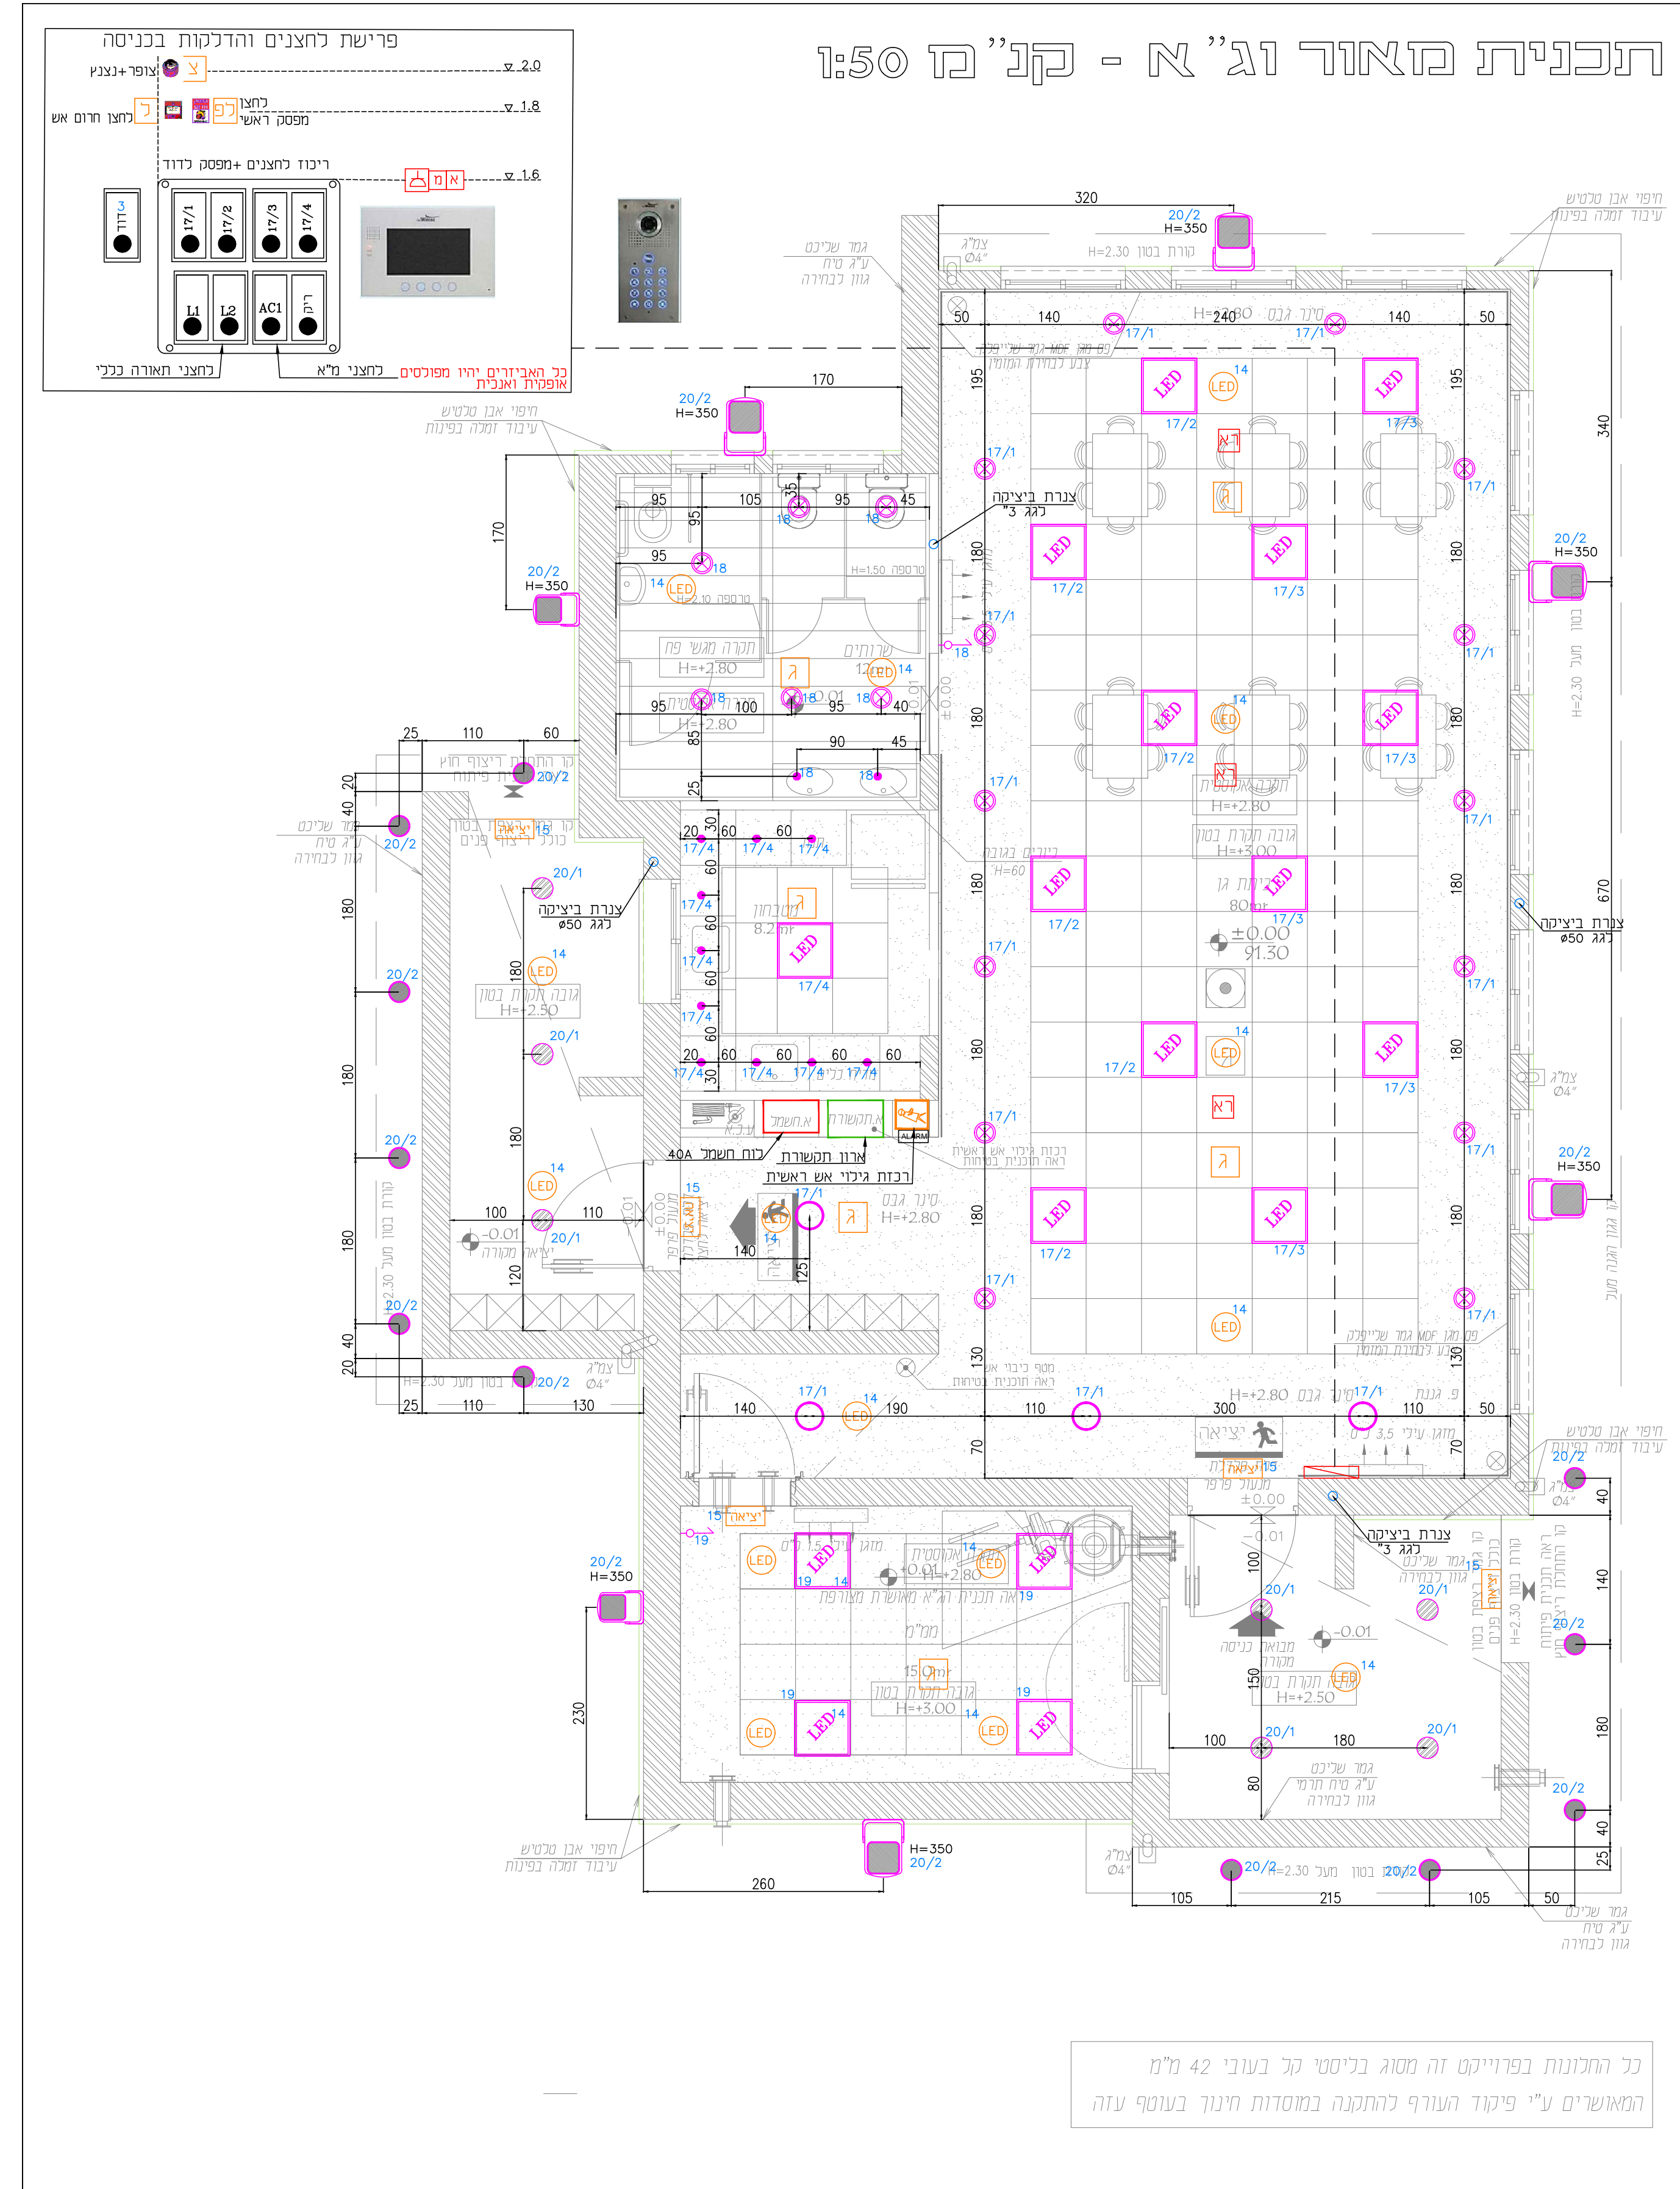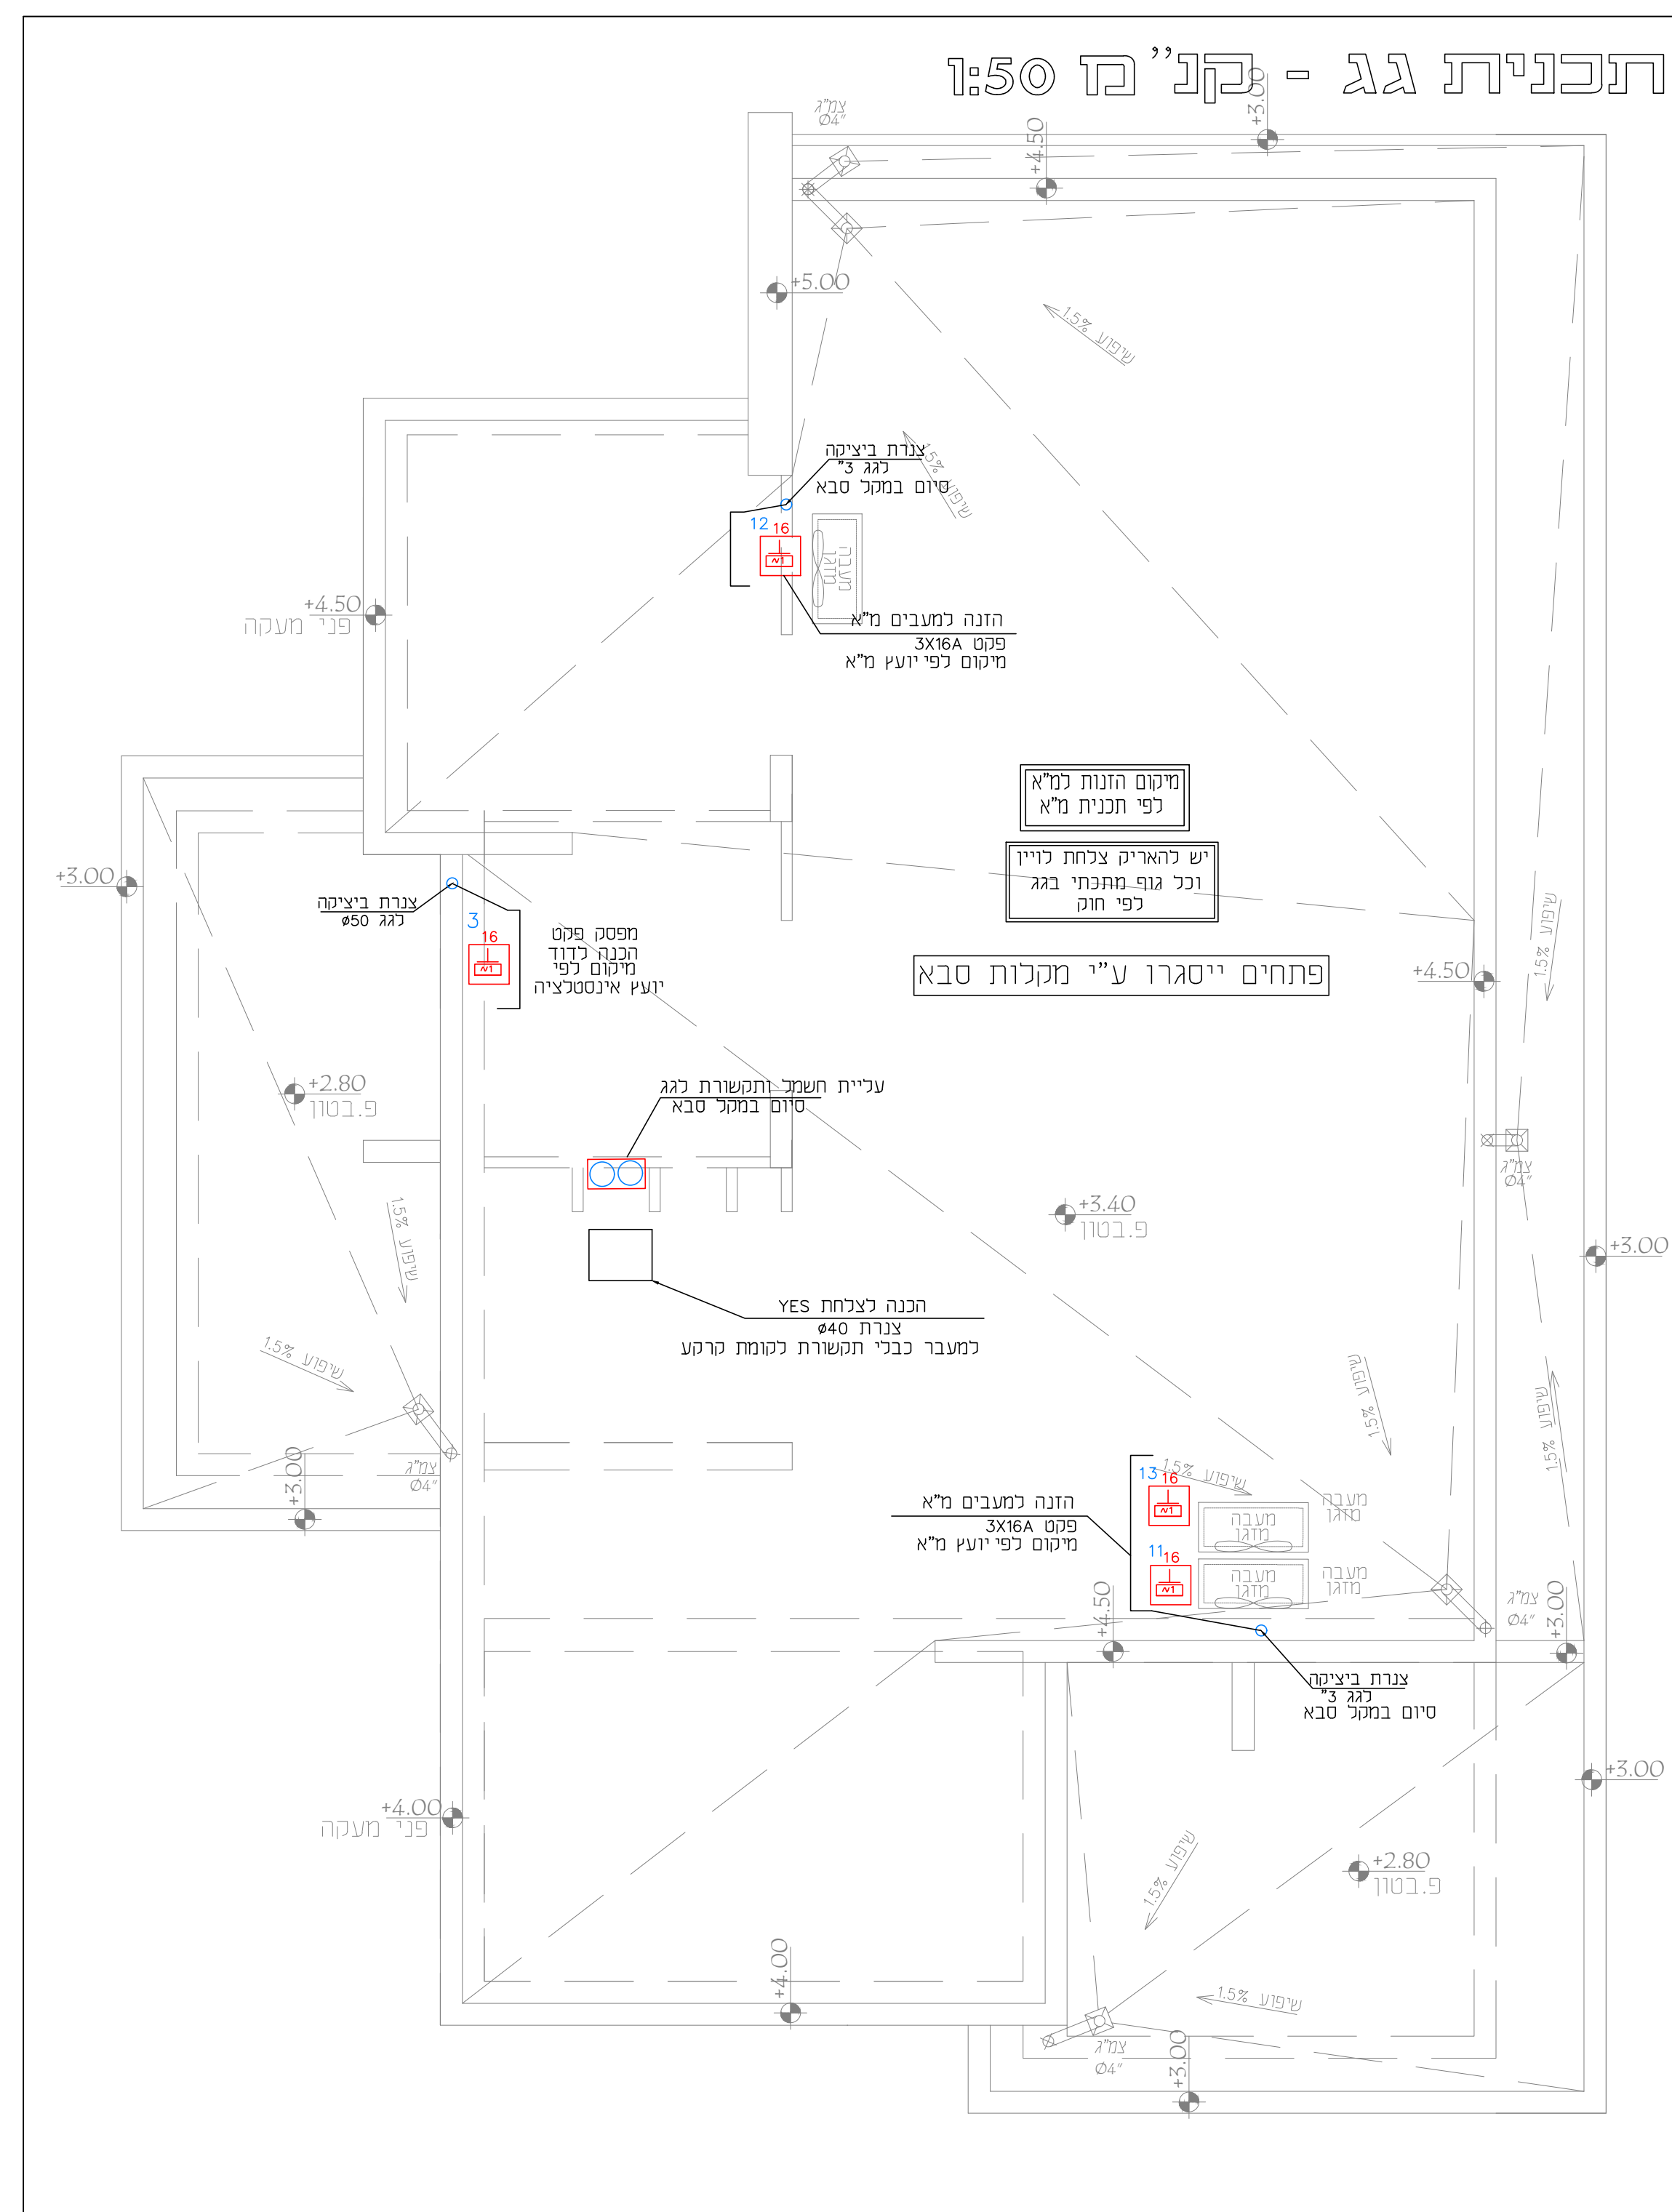




