


הערות כלליות:  
 א. לתכנון ארצי רב-מרחבי תוכנית המבנה נבנתה על ידי המעצב.  
 ב. אין להשתמש בתוכנית זו ללא אישור מפורש של המעצב.  
 ג. כל שינויים בתוכנית ייעשו בהתייעות עם המעצב.  
 ד. תכנון זה אינו יעיל מבחינת אמצעי בטיחות.

החזרה:

מס' חזרה	תאריך	תיאור
X	10.03.14	
X	23.05.17	

מס' חזרה	תאריך	תיאור
X	10.03.14	
X	23.05.17	

הערות	תאריך	EXTERNAL REFERENCE
	14.05.17	ARCH: 14.05.17
	15.02.16	SPEC: Revision 01

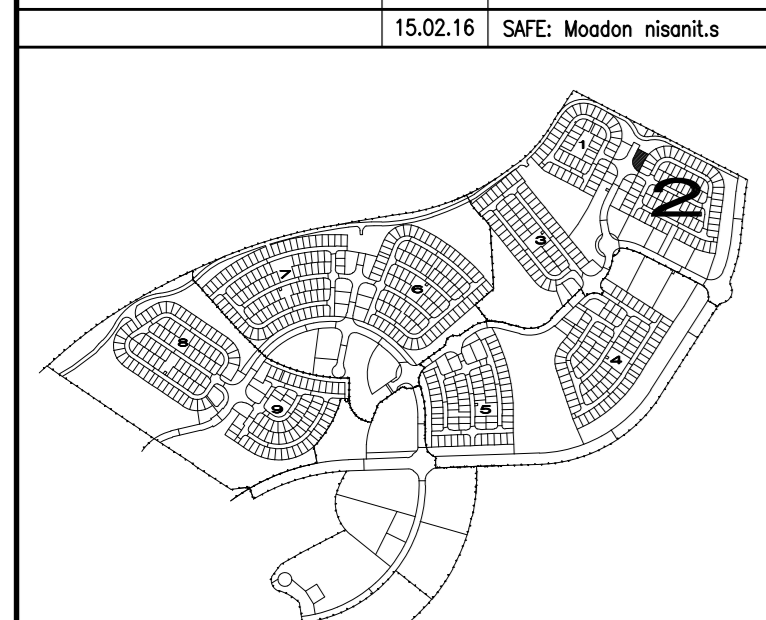


**250** משרד הבינוי והשיכון  
**באר גנים**  
 ניסנית

מס' חזרה: 2  
 תאריך: 23.05.17  
 מודול: CMO-03

מס' חזרה	תאריך	תיאור
X	10.03.14	
X	23.05.17	

מנון ירון ערובי  
**בבון-עזרון**  
 NAVON-AZRAN  
 משרד ייעוץ הנדסי חשמלי  
 ELECTRICAL CONSULTING ENG.  
 רחוב תל אביב 4, תל אביב 6109903, טל: 03-6878200, פקס: 03-6878201, דואר: navon@navon.co.il

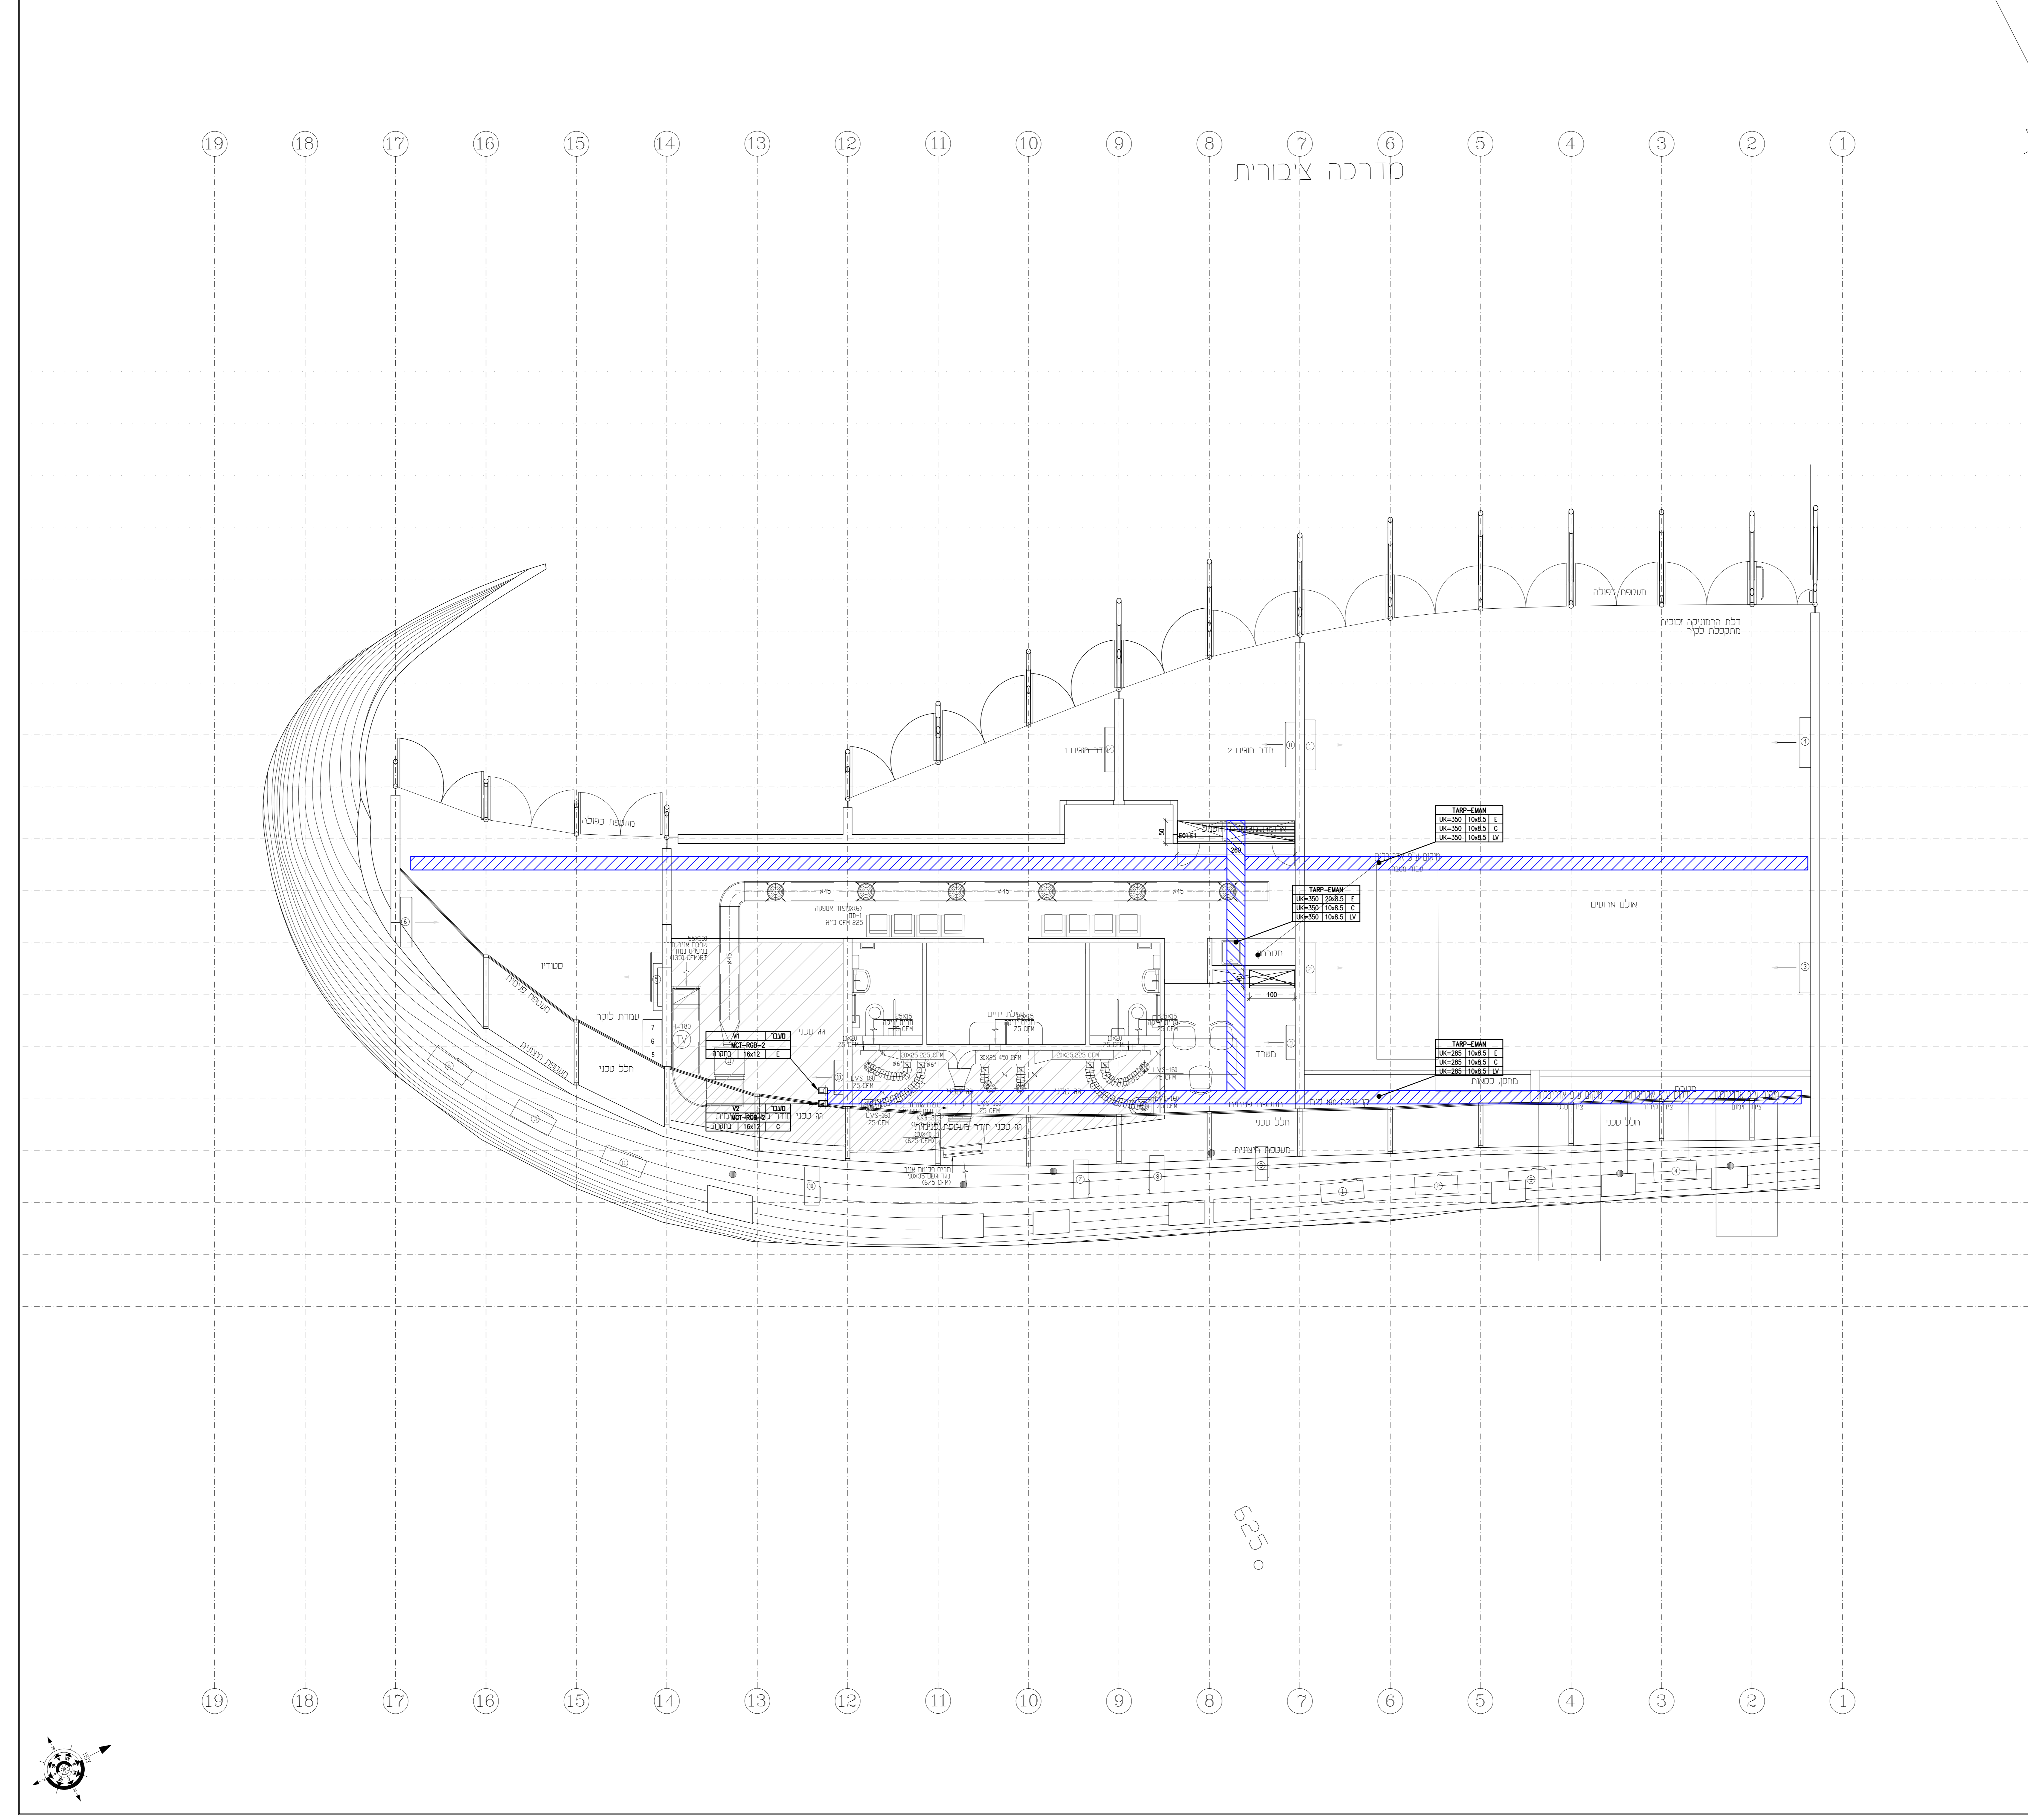

**מקרא תעלות**

תעלה	סמל	מצב
תעלת פח מחזורי לחשמל	E	<input checked="" type="checkbox"/>
תעלת פח מחזורי לשתח נחושת	LV	<input checked="" type="checkbox"/>
תעלת פח מחזורי להגשמה	C	<input checked="" type="checkbox"/>
מנבר גודל יעודי בצפון חובנית		<input checked="" type="checkbox"/>
מנבר M2 גודל יעודי בצפון חובנית		<input checked="" type="checkbox"/>

מנבר אופטי 100  
 מנבר מנבר  
 מנבר מנבר (מנבר)  
 יעוד המנבר

