

עבודות אינסטלציה יבוצעו בהתאם להליך הוראות למתקני תברואה) ות"י 1205 על כל חלקיו (במהדורותיהן העדכניות) ובהתאם לכל התקנים הישראליים המעודכנים ביותר, ובהתאם להנחיות מהבריאות.

כל שינוי המוצע ע"י הקבלן יונבר לאישור המחנך. במידה והקבלן ביצע עבודות אשר אינן לפי התכנית ולא אושרו ע"י המחנך בכתב - תחול עליהן אחריות מלאה לגבי העבודות הללו. מיקום מדוייק לכלים סניטריים ראה תכנית אדריכלות לביצוע.

על הקבלן המבצע לזמן בדיקות מעבדה בזמן על הקבלן המבצע יש להכין תכנית לאחר ביצוע הקבלן המבצע אחראי על כך שכל החומרים, האביזרים וחלקי בנין אחרים המורכבים בבנין באמצעותו, יהיו בעלי תו תקן ישראלי. בהעדר תו תקן, יעמדו בדרישות מכון התקנים ובדרישות חוק התכנון והבניה.

צנרת מים העוברת בקירות תהיה בתוך שרוולים 2 קטרים מעל לקוטקרי הצנרת אין לחבר לצנרת העולה לדוד צרכנים נוספים רדיוסים של צנרת המים והתקנת צנרת המים בהתאם להוראות יצרן יש להזמין שירות שדה של היצרן


הנחיות למחלק מים מחלק המים יהיו תקינים בקוטר 1" לכל נקודת מים קרים/חמים יהיה ברז ניתוק לפי דרישת המומין קוטר צנרת לכל נקודה יהיה 16 מ"מ דרג 24 קוטר צנרת למקלחות יהיה 20 מ"מ דרג 24

הקבלן אחראי לתאום המידות. אין לקבוע גדלים ע"י מדידה בתכנית. על כל אי התאמה על הקבלן להודיע למתכנן.

מקרא:

- קו ביוב קיים
- קו ביוב לביצוע
- קו מים קיים
- קו מים לביצוע
- קו מים חמים לביצוע
- מים קרים במילוי רצפה
- מים חמים במילוי רצפה

צ"א צינור איר
צ"ב קופסת ביקורת נופת
צ"ג קופסת ביקורת
צ"ד מחסום ריצפה 4"/2"
צ"ה מחסום חופי
צ"ו מחסום ריצפה 4"/4"
צ"ז צינור דלוחין 450
צ"ח צינור מפכים 110

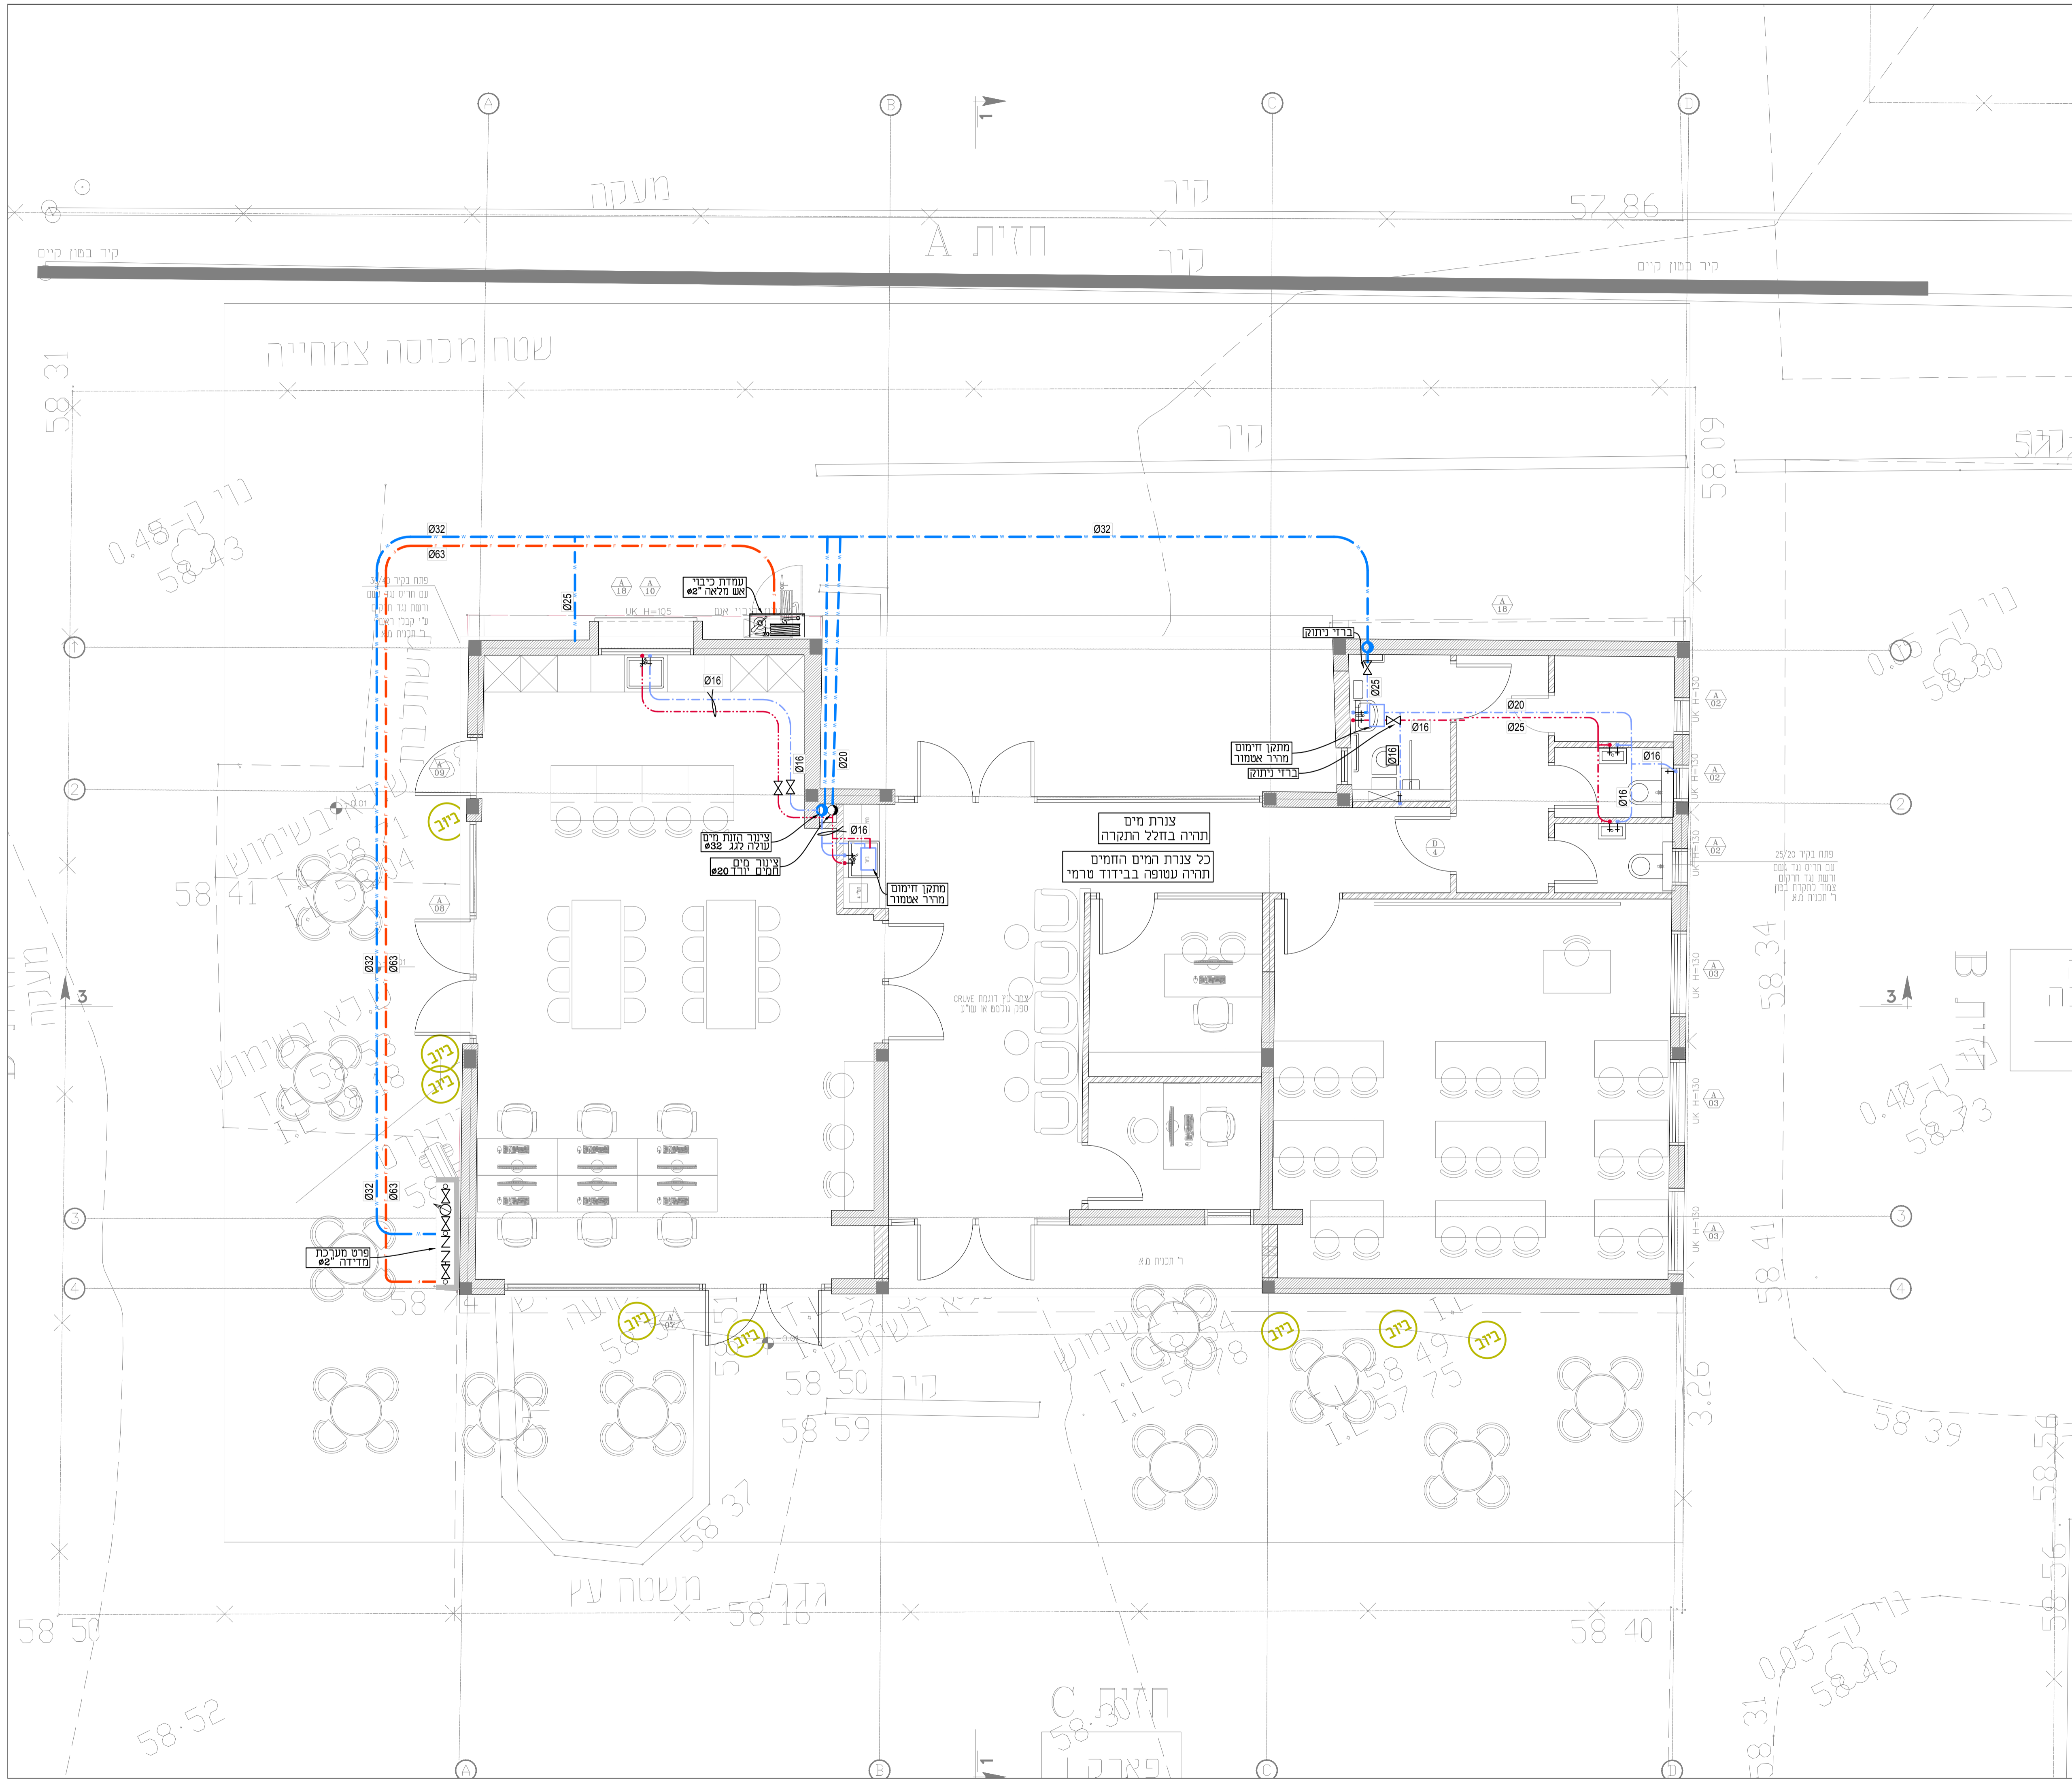

לעיון	למכרז	לביצוע
○	◊	□
LAST CHANGE: 26/12/2022		
FILE NAME: Snt mivne breha2.dwg		
שם הכרויקנט:		
מרכז הצעירים חוף אשקלון		
שם הגיבויין:		
תכנית מים חמים קרים קומת קרקע		
מ.ס. גיבויין:		
2022\3823-02		
ק.מ.:	1:50	שרטוט:
תאריך:	15/08/22	תכנון:
קובץ:	D:\	אישר:
א.ק. גולדברג ת.ל. 050-6681143 מושב נבטים 9 e-mail: avihai840@gmail.com תכנון מערכות מים, ביוב, ניקוז ומתמים לכיבוי אש		