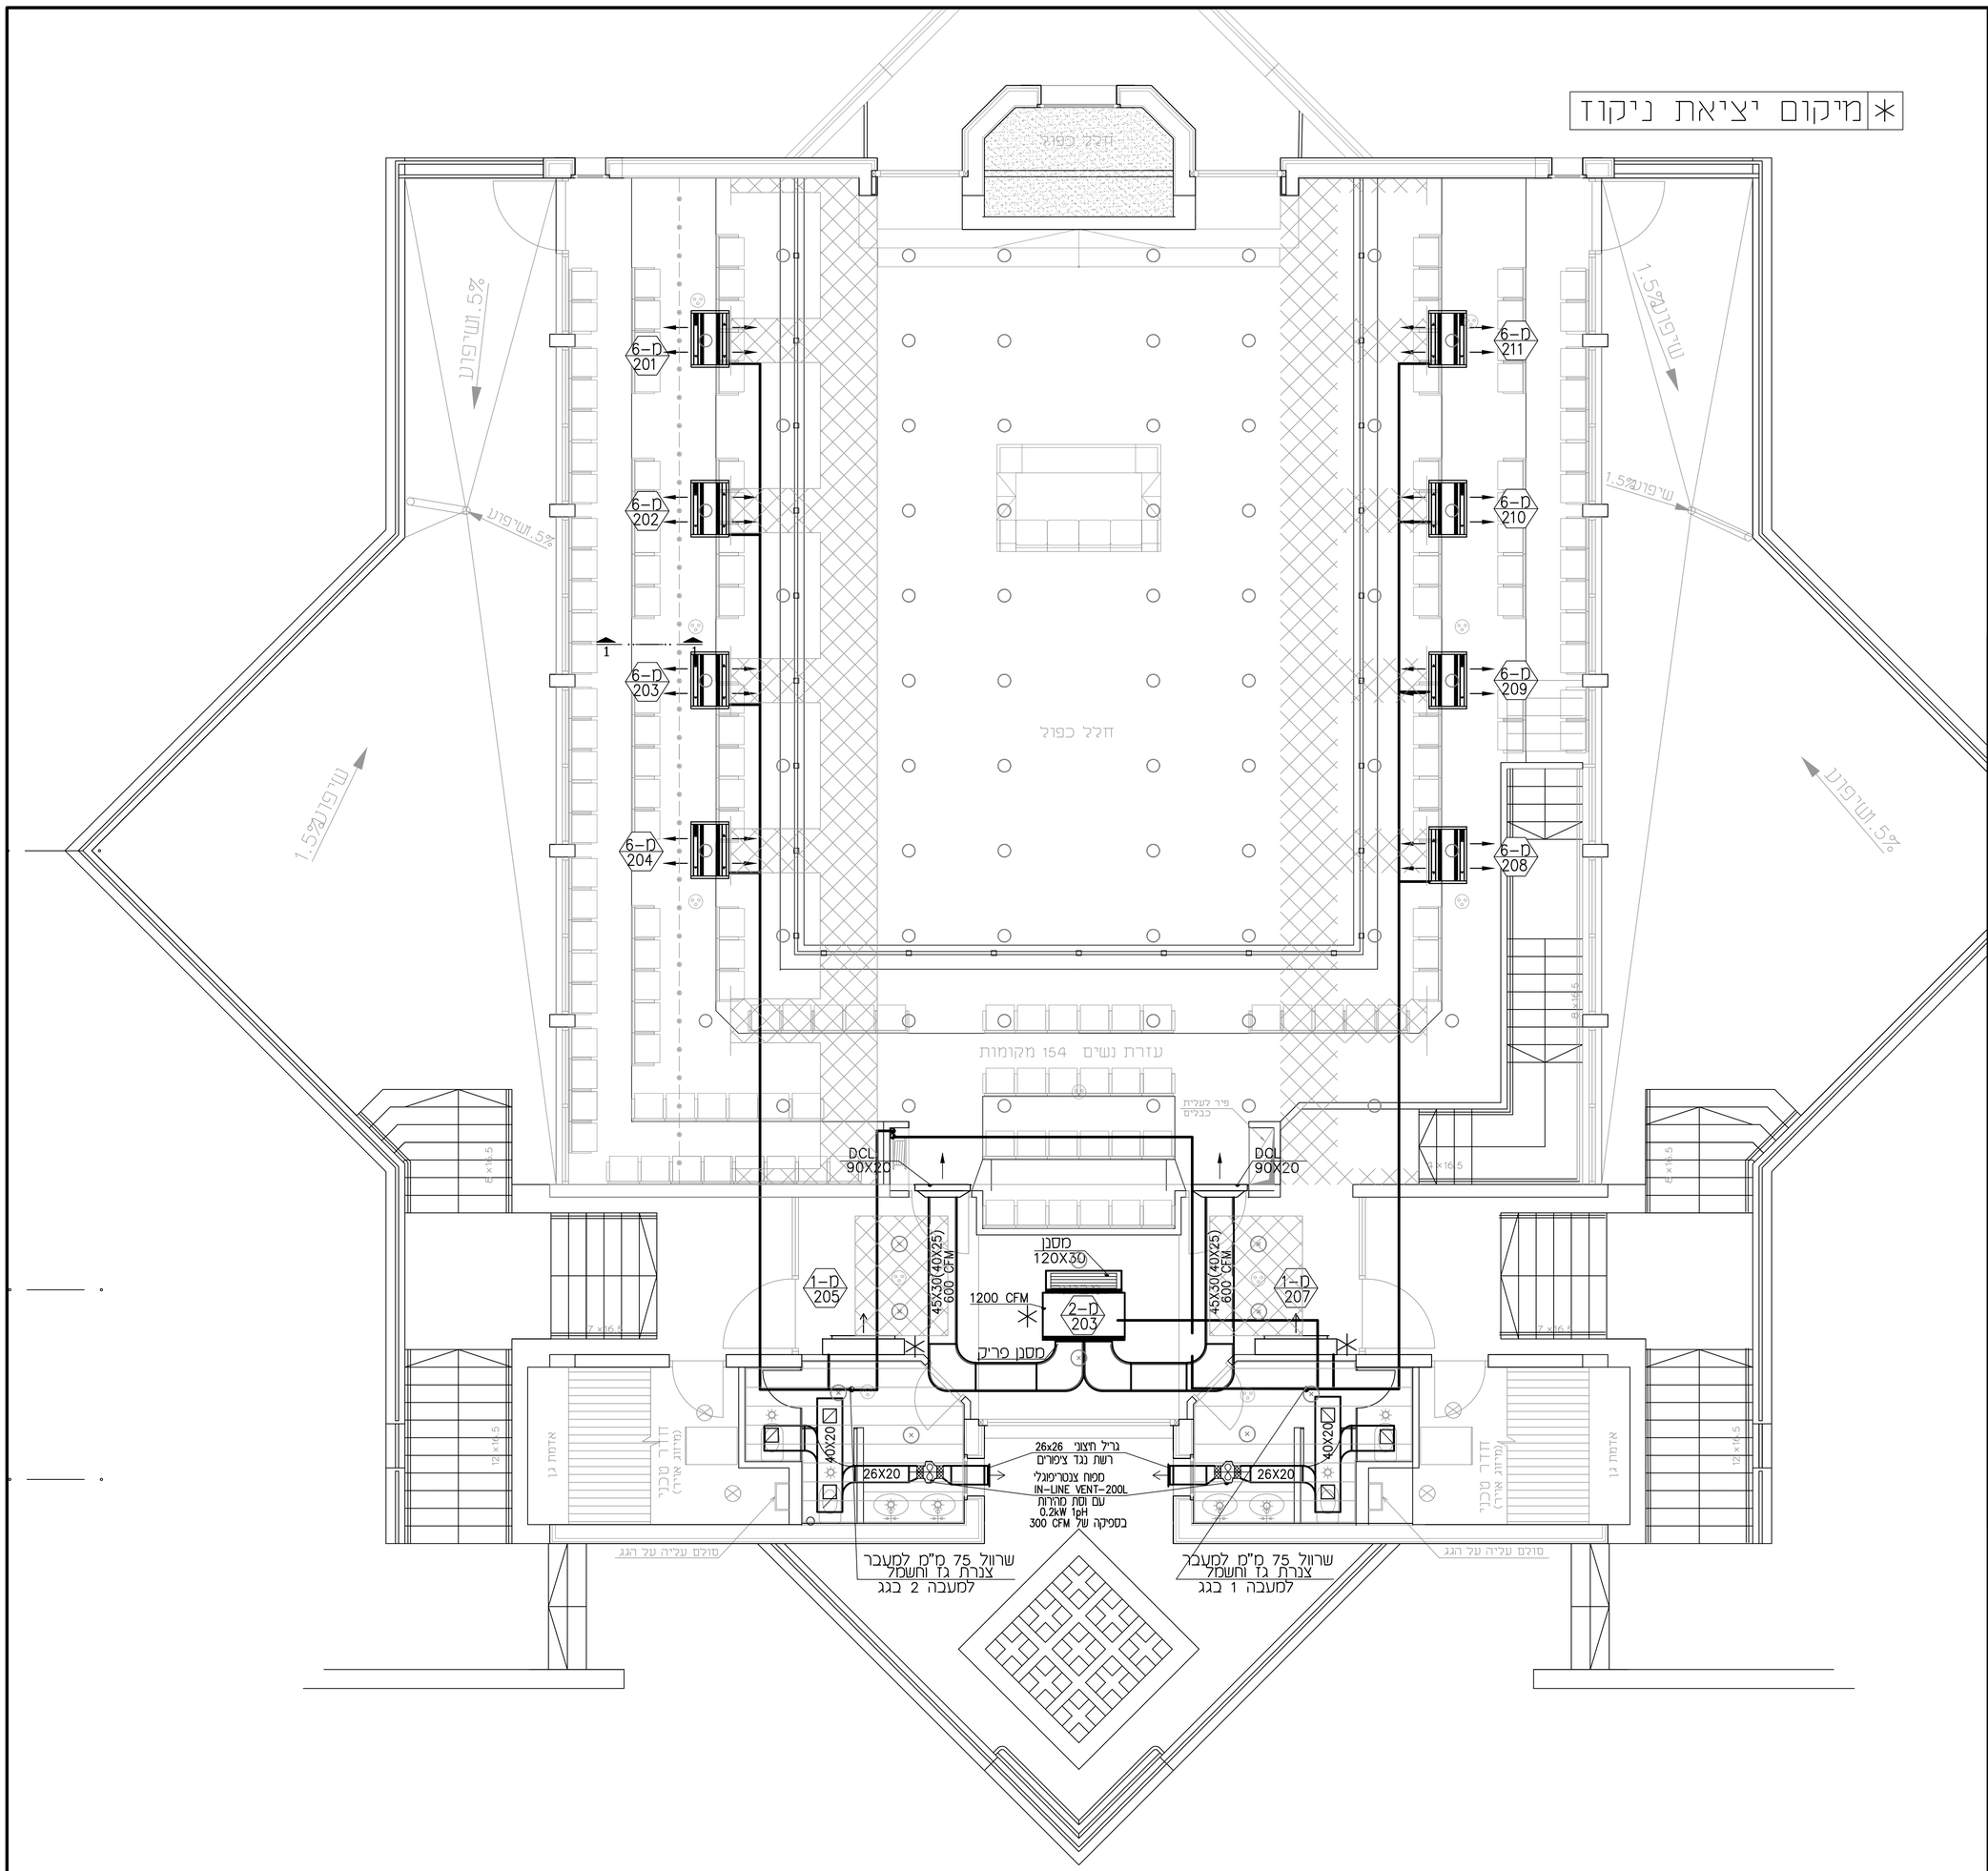

טבלת מזגנים

מאייד									מעבה				
סימון המזגן	דגם המזגן	תפוקת קירור Btu\H	ספיקת אויר CFM	מידות מאייד עומק	מידות מאייד גובה	מידות מאייד אורך	כמות יחידות	זרם חשמל pHxA	הספק חשמל kWt	הספק חשמל pH	מידות מעבה עומק	מידות מעבה גובה	מידות מעבה אורך	כמות יחידות
מ-1 עילי	SAMSUNG AM-56 KNQDEH/EU	19 100	500	1065	298	243	2	1x0.3	מעבה 1 SAMSUNG AM-340 KXVAGH/EU תפוקת קירור 327 200 BTU/H 88x170(H)x270 2 הזנות 3x40A 26 kw					1
מ-2 אופקי נסתר	SAMSUNG AM-112 HNMPKH/EU	38 200	1200	1300	300	700	2	1x1.4						
מ-3 אנכי נסתר	SAMSUNG AM-71 MNFDEH/EU	24 200	550	1225	600	220	3	1x0.4						
מ-4 אופקי מתועל	SAMSUNG AM-140 HNMPKH/EU	47 800	1500	1300	300	700	1	1x1.7						
מ-6 קסטה דו כיווני	SAMSUNG AM-71 FN2DEH/EU	24 200	530	890	230	575	4	1x0.4						
מ-1 עילי	SAMSUNG AM-56 KNQDEH/EU	19 100	500	1065	298	243	1	1x0.3	מעבה 2 SAMSUNG AM-440 KXVAGH/EU תפוקת קירור 424 200 BTU/H 88x170(H)x270 2 הזנות 3x50A 35 kw					1
מ-2 אופקי נסתר	SAMSUNG AM-112 HNMPKH/EU	38 200	1200	1300	300	700	2	1x1.4						
מ-3 אנכי נסתר	SAMSUNG AM-71 MNFDEH/EU	24 200	550	1225	600	220	3	1x0.4						
מ-5 תקרתי נסתר	SAMSUNG AM-220 JNHFKH/EU	76 400	2000	1240	470	1040	3	1x3.8						
מ-6 קסטה דו כיווני	SAMSUNG AM-71 FN2DEH/EU	24 200	530	890	230	575	4	1x0.4						

העתקים

אדריכל	קונסטרוקציה	שמש	חשמל			תאריך

מספר	תאריך	השינוי
4	08.08.22	עדכון תקרה
3	15.06.22	עדכון כללי
2	21.01.16	לביצוע
1	15.12.15	עדכון אדריכלות

שינויים

לעיון ○ למכרז ○

לביצוע ●

האדריכל:

בית הכנסת
כלל ישראל

מיזוג אויר
קומה ראשונה

דיסקינד-רוזנטל
הנדסה ויעוץ בע"מ
רחוב שערי תורה 17
ת.ד. 16173 ירושלים
טל: 02-6420948, פקס' 6420950
E MAIL : handasa@017.net.il

תכנן	א.ר
בקר	א.ר
שרטט	ז.ב
קנ"מ:	1 : 50

מספר העבודה
x 15066
מדות הגליון
xxx

202

15066-202