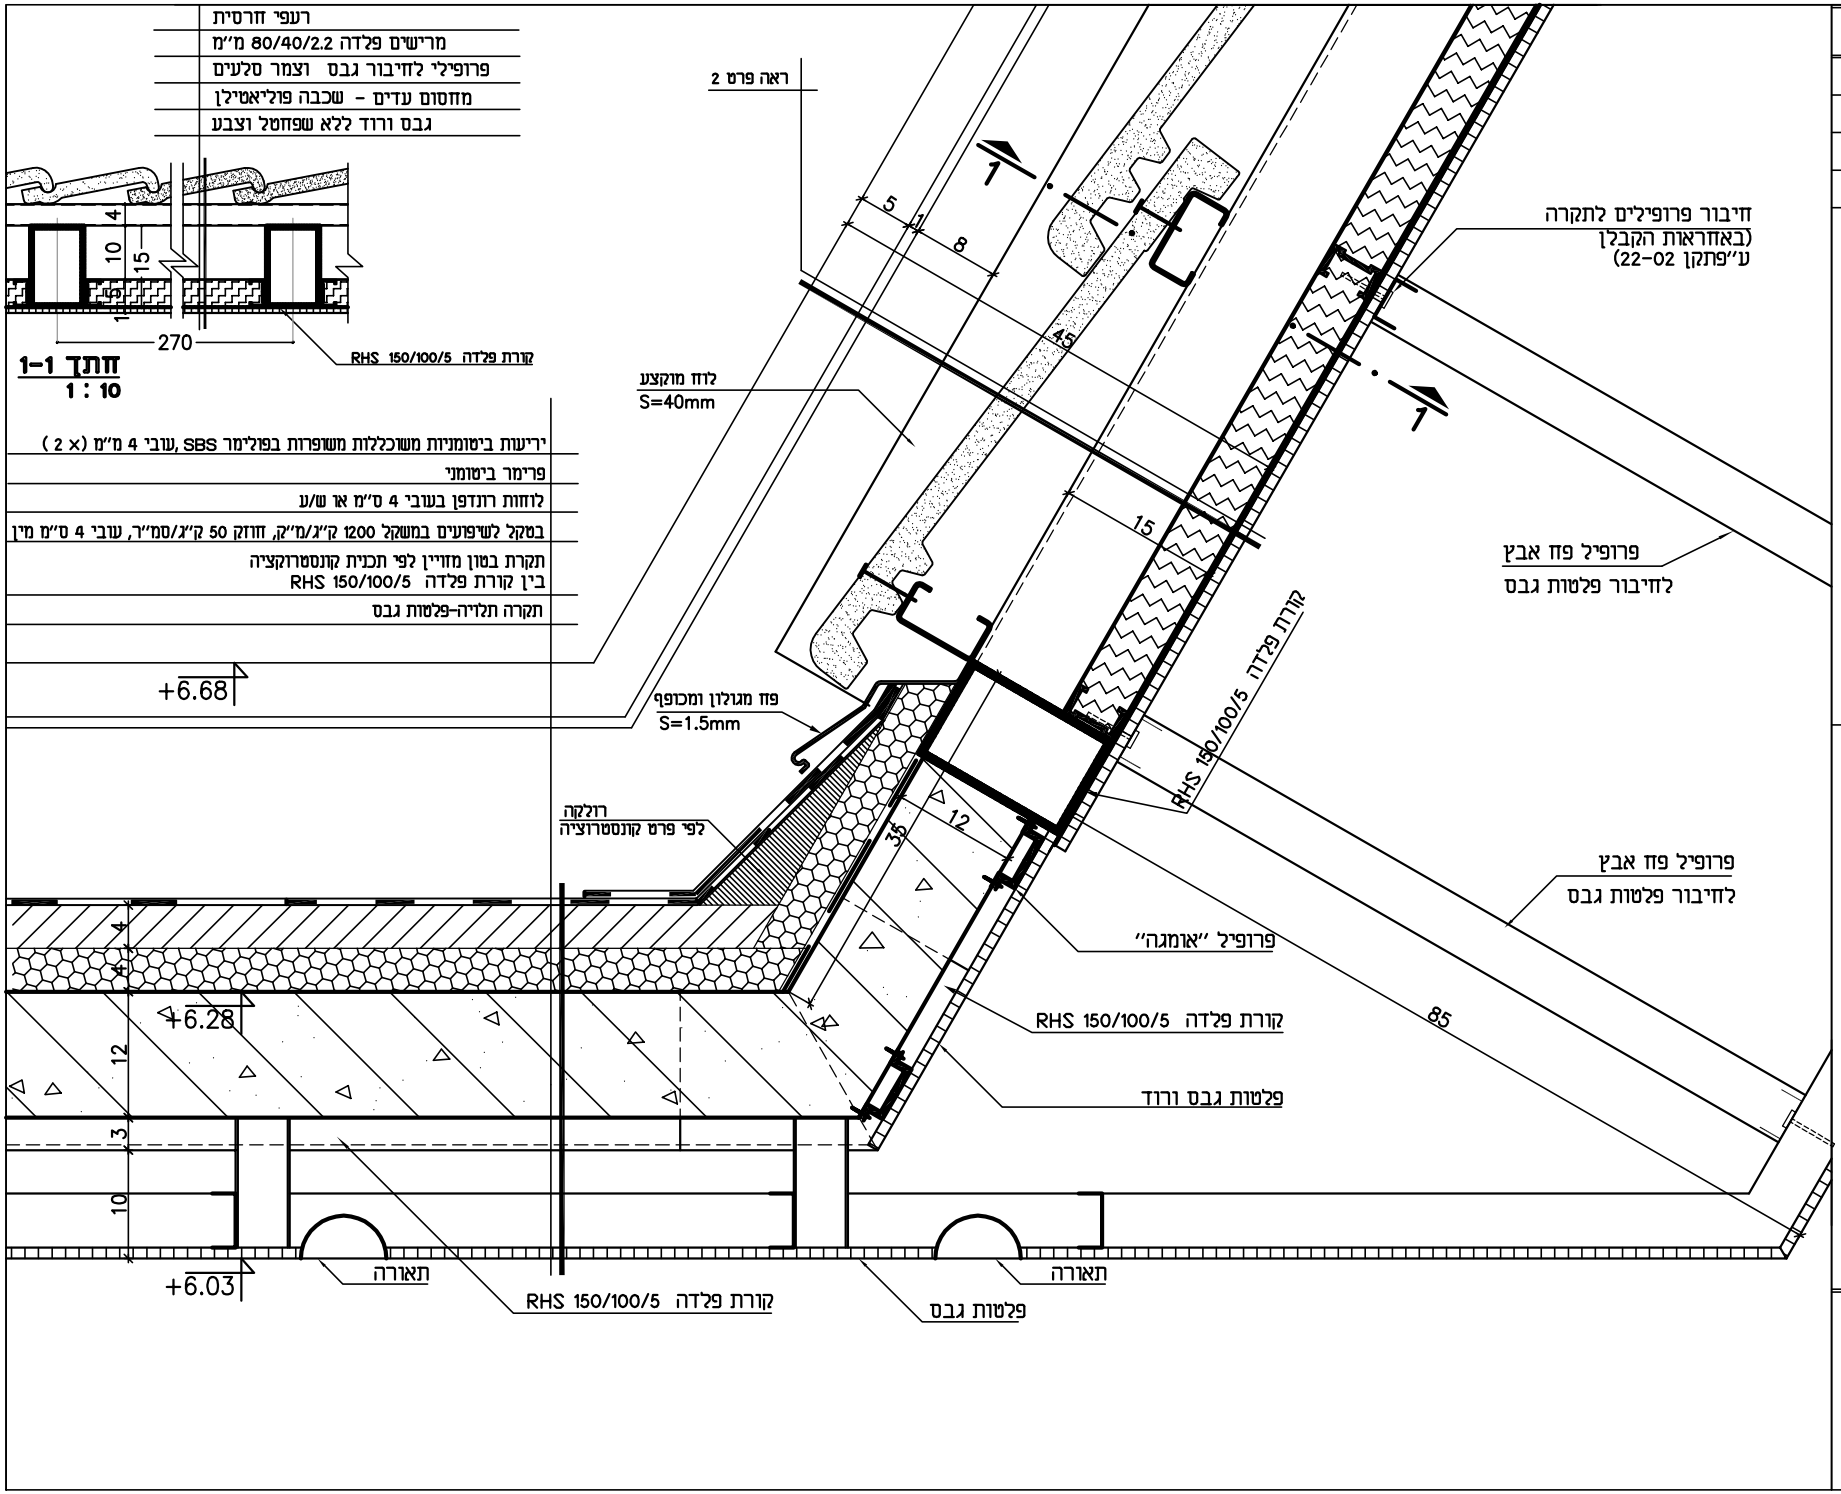

תפוצה	תאריך
1	11.11.15

בית הכנסת
בלב ישראל

מס' הדר': 3/1
קנ"מ: 1 : 5
1 : 10

פרט מס' 3/1
חתך דרך הגג

מרכז השיר ויצו

מועצה אזורית חוף אשקלון

336/1

אדריכלות ובנין ערים בע"מ
מרחוב יפו 66 ירושלים
CAMPO-VIGANO ARCHITECTURE & TOWN PLANNING LTD
57 JAFFA ST. JERUSALEM 94340
email v_yaccov@netvision.net.il