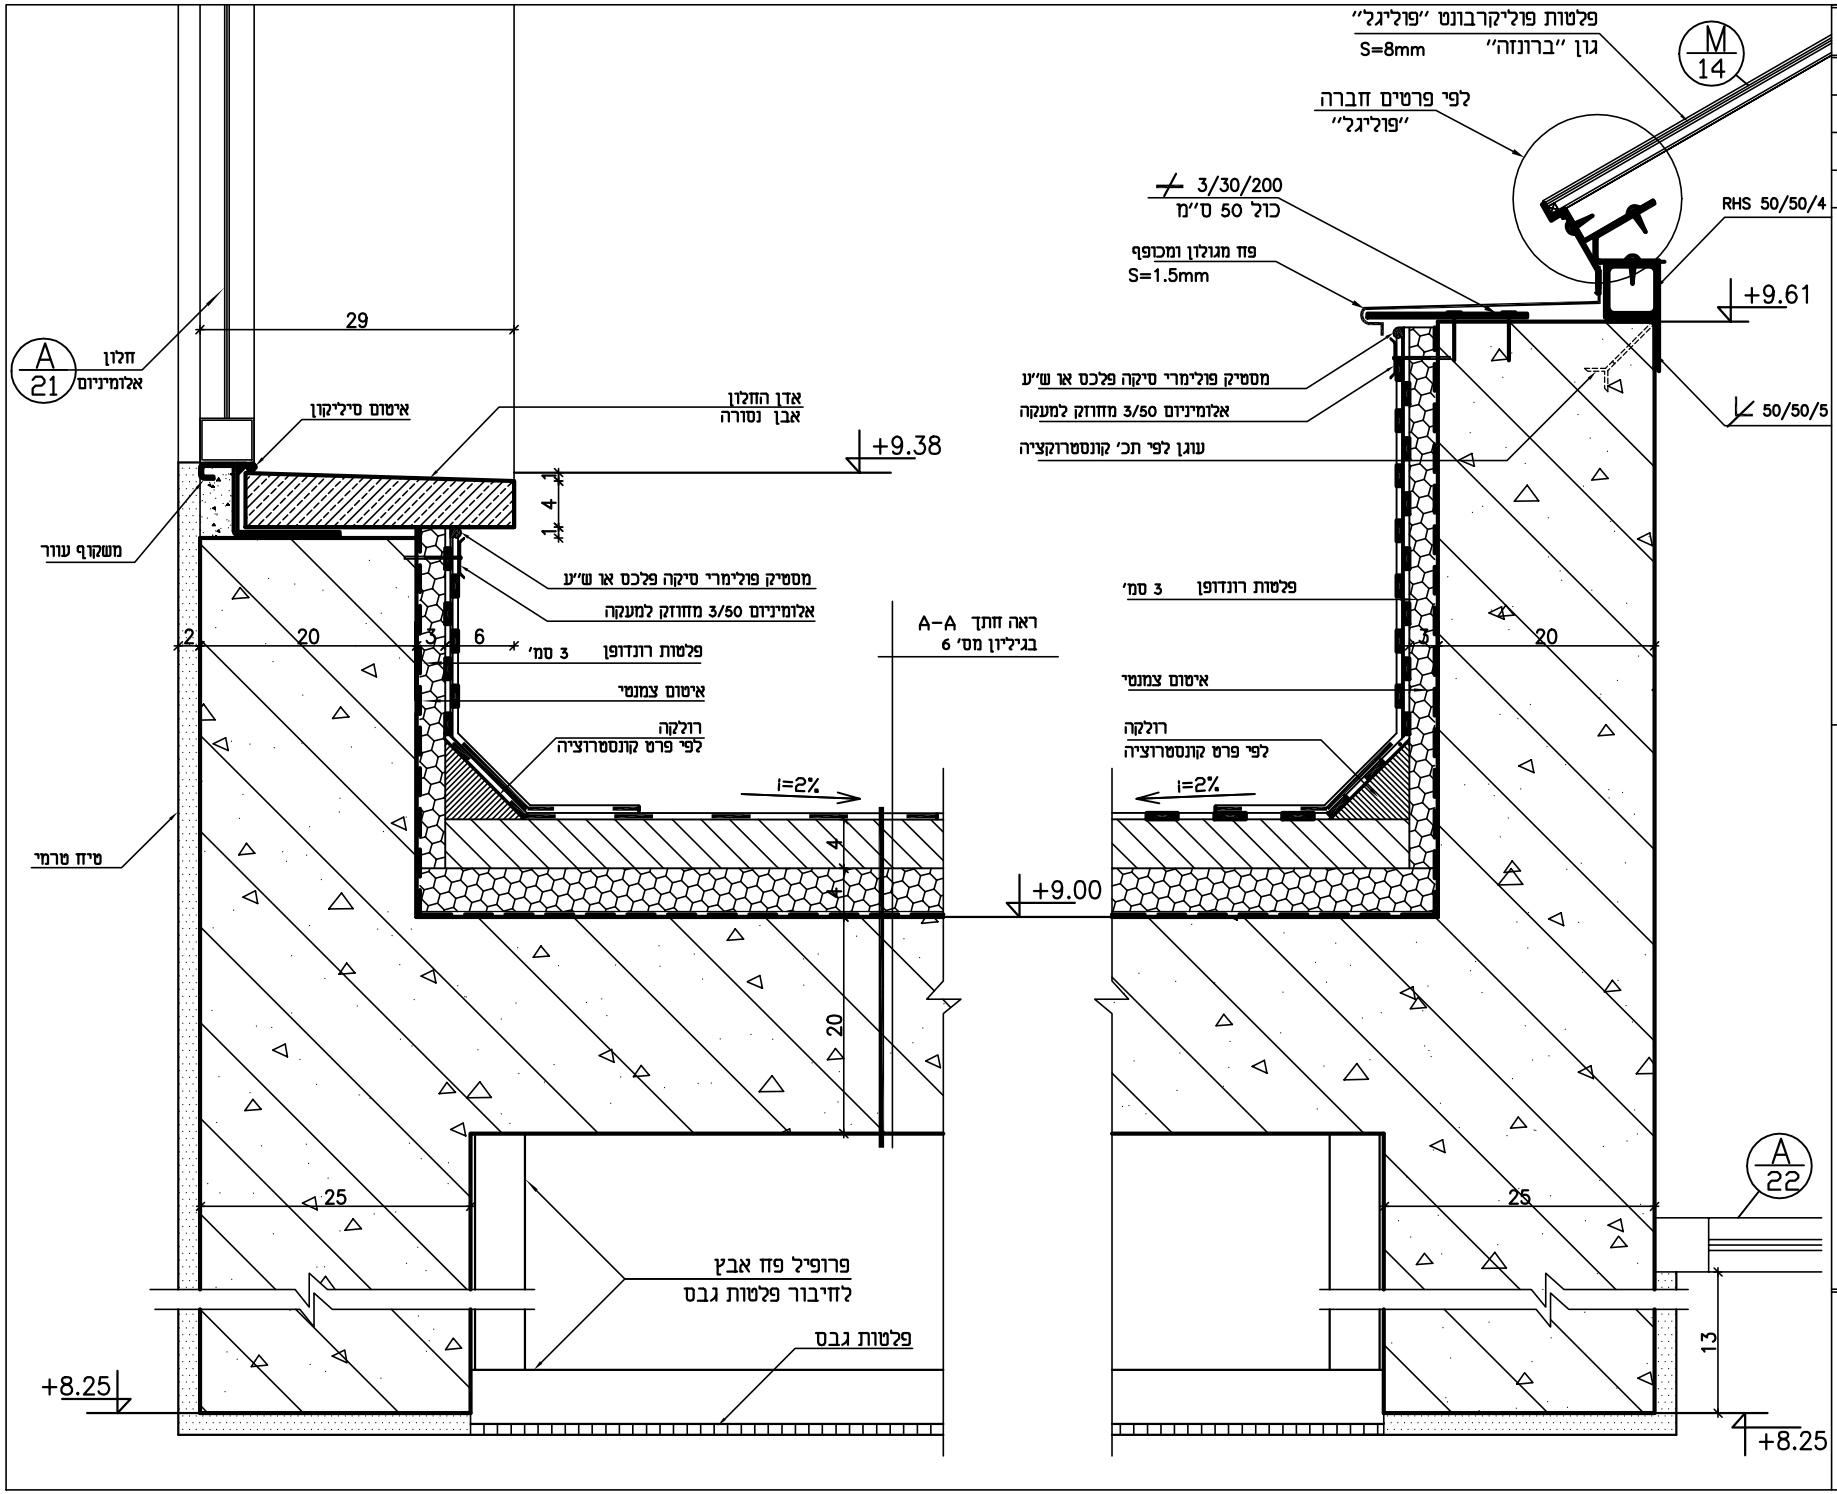

תאור	תאריך
	11.11.15

תפוצה	
	1

מס' גיליון: 5/2

קנ.: 1 : 5

פרט מס' 5/2

מרכז הלמ"ד ו"ל

מועצה אזורית חוף אשקלון

בית הכנסת

צאלים

336/1

קאסוטו-יוליאנו אדריכלות ובנין ערים בע"מ
CASSUTO-YULIANO ARCHITECTURE & TOWN PLANNING LTD
97 JAFFA ST. JERUSALEM, 94340