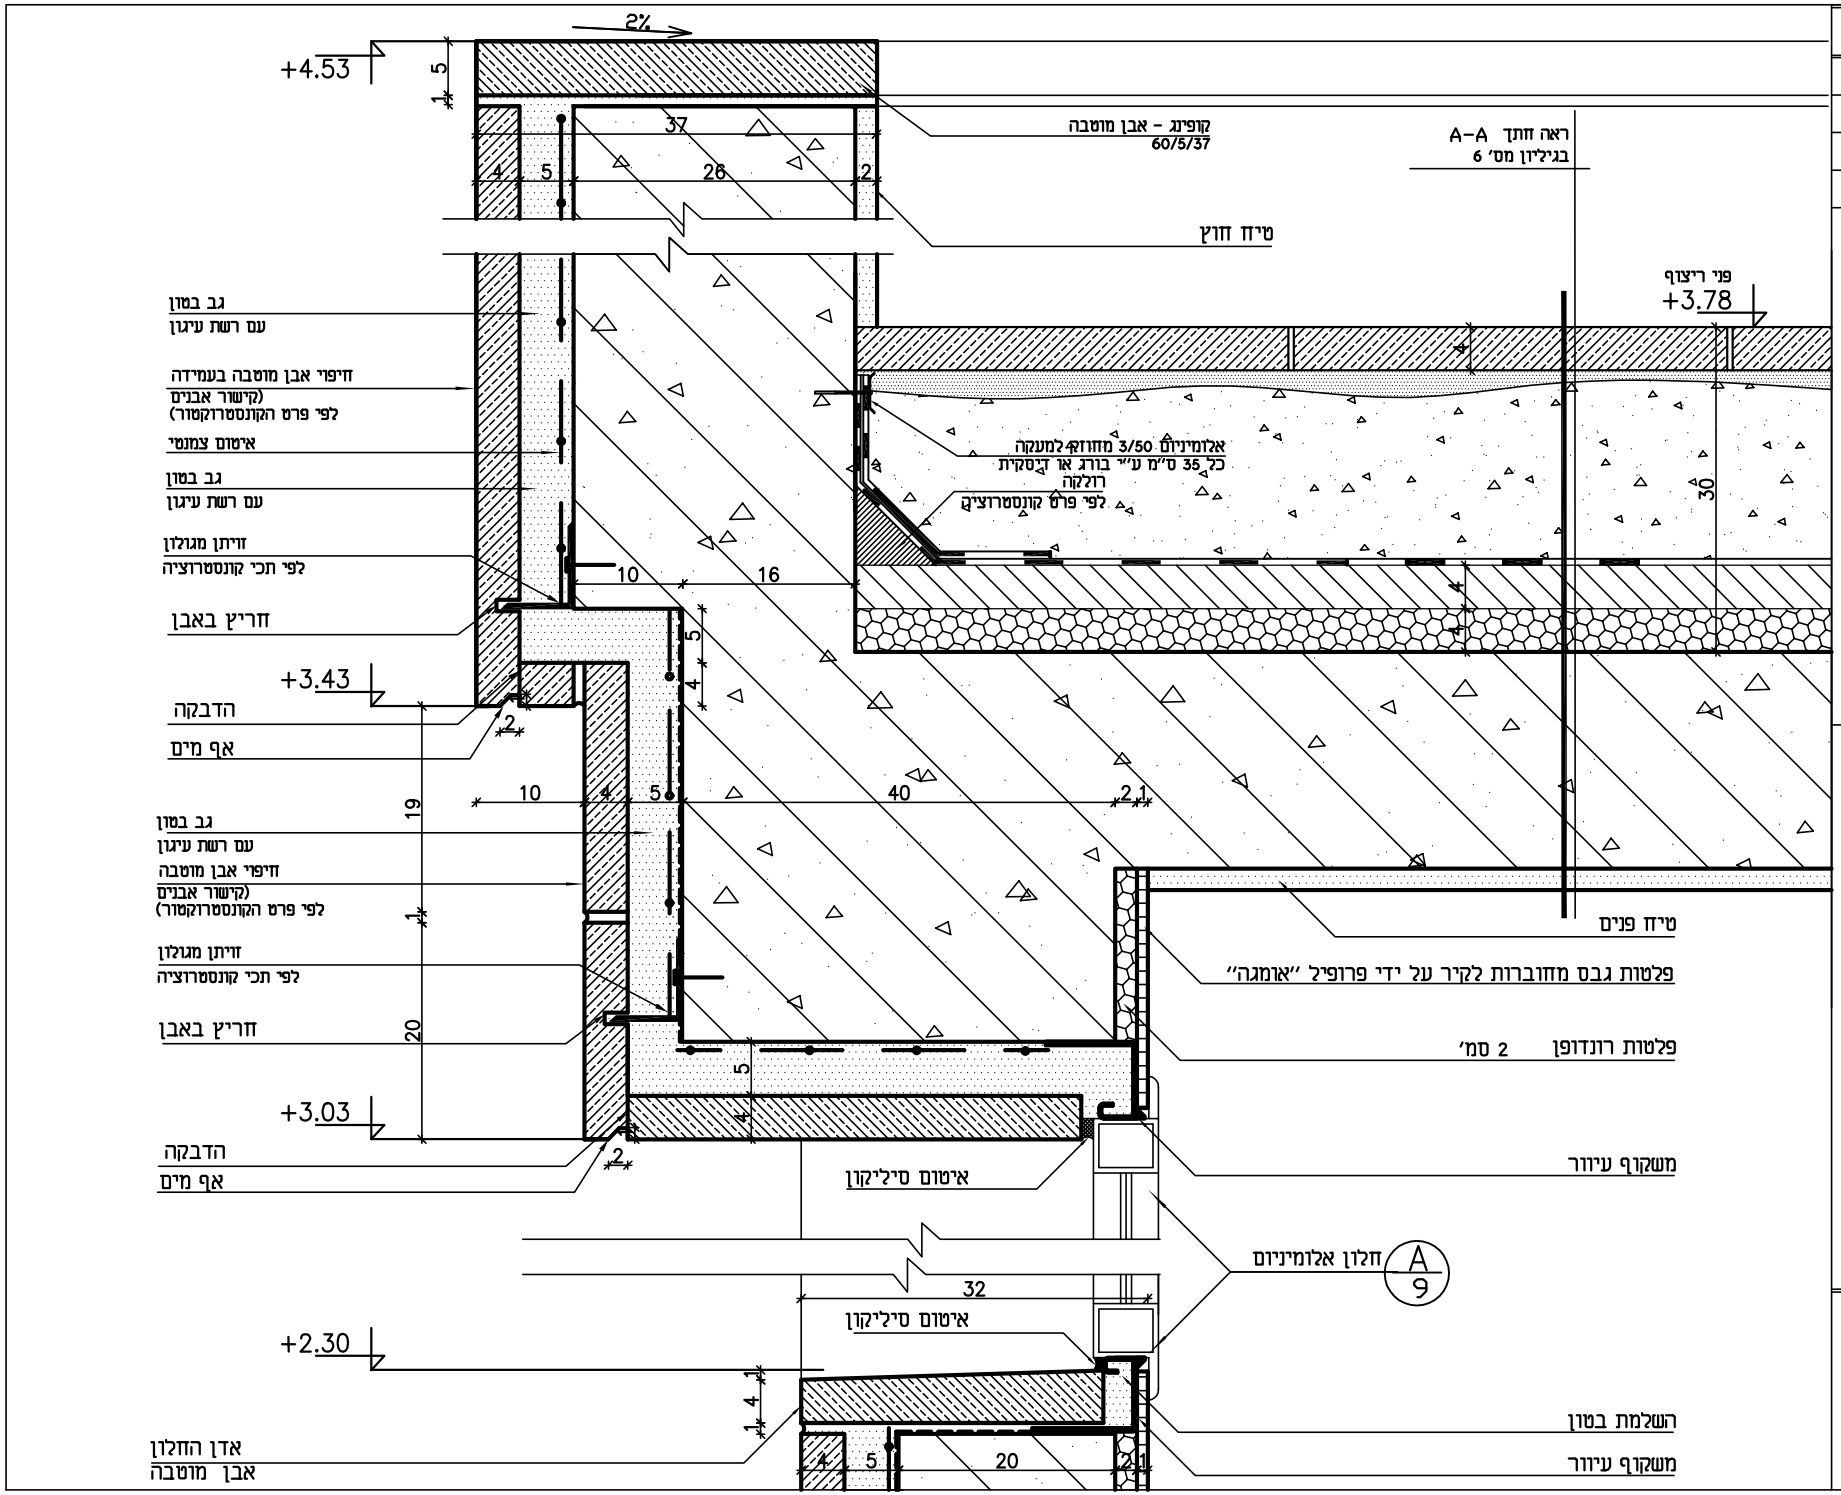

תאריך	תפוצה
11.11.15	1

מס. גיליון: 1

קנ.מ: 1 : 5

צפון בית הכנסת

מרכז הלמ"ל לבית הכנסת

מרצה אדריכלית חיים אשכלון

פרט מס' 1

336/1

CAMPO-VIGANO ARCHITECTURE & TOWN PLANNING LTD
57 JAFFA ST. JERUSALEM, 9400