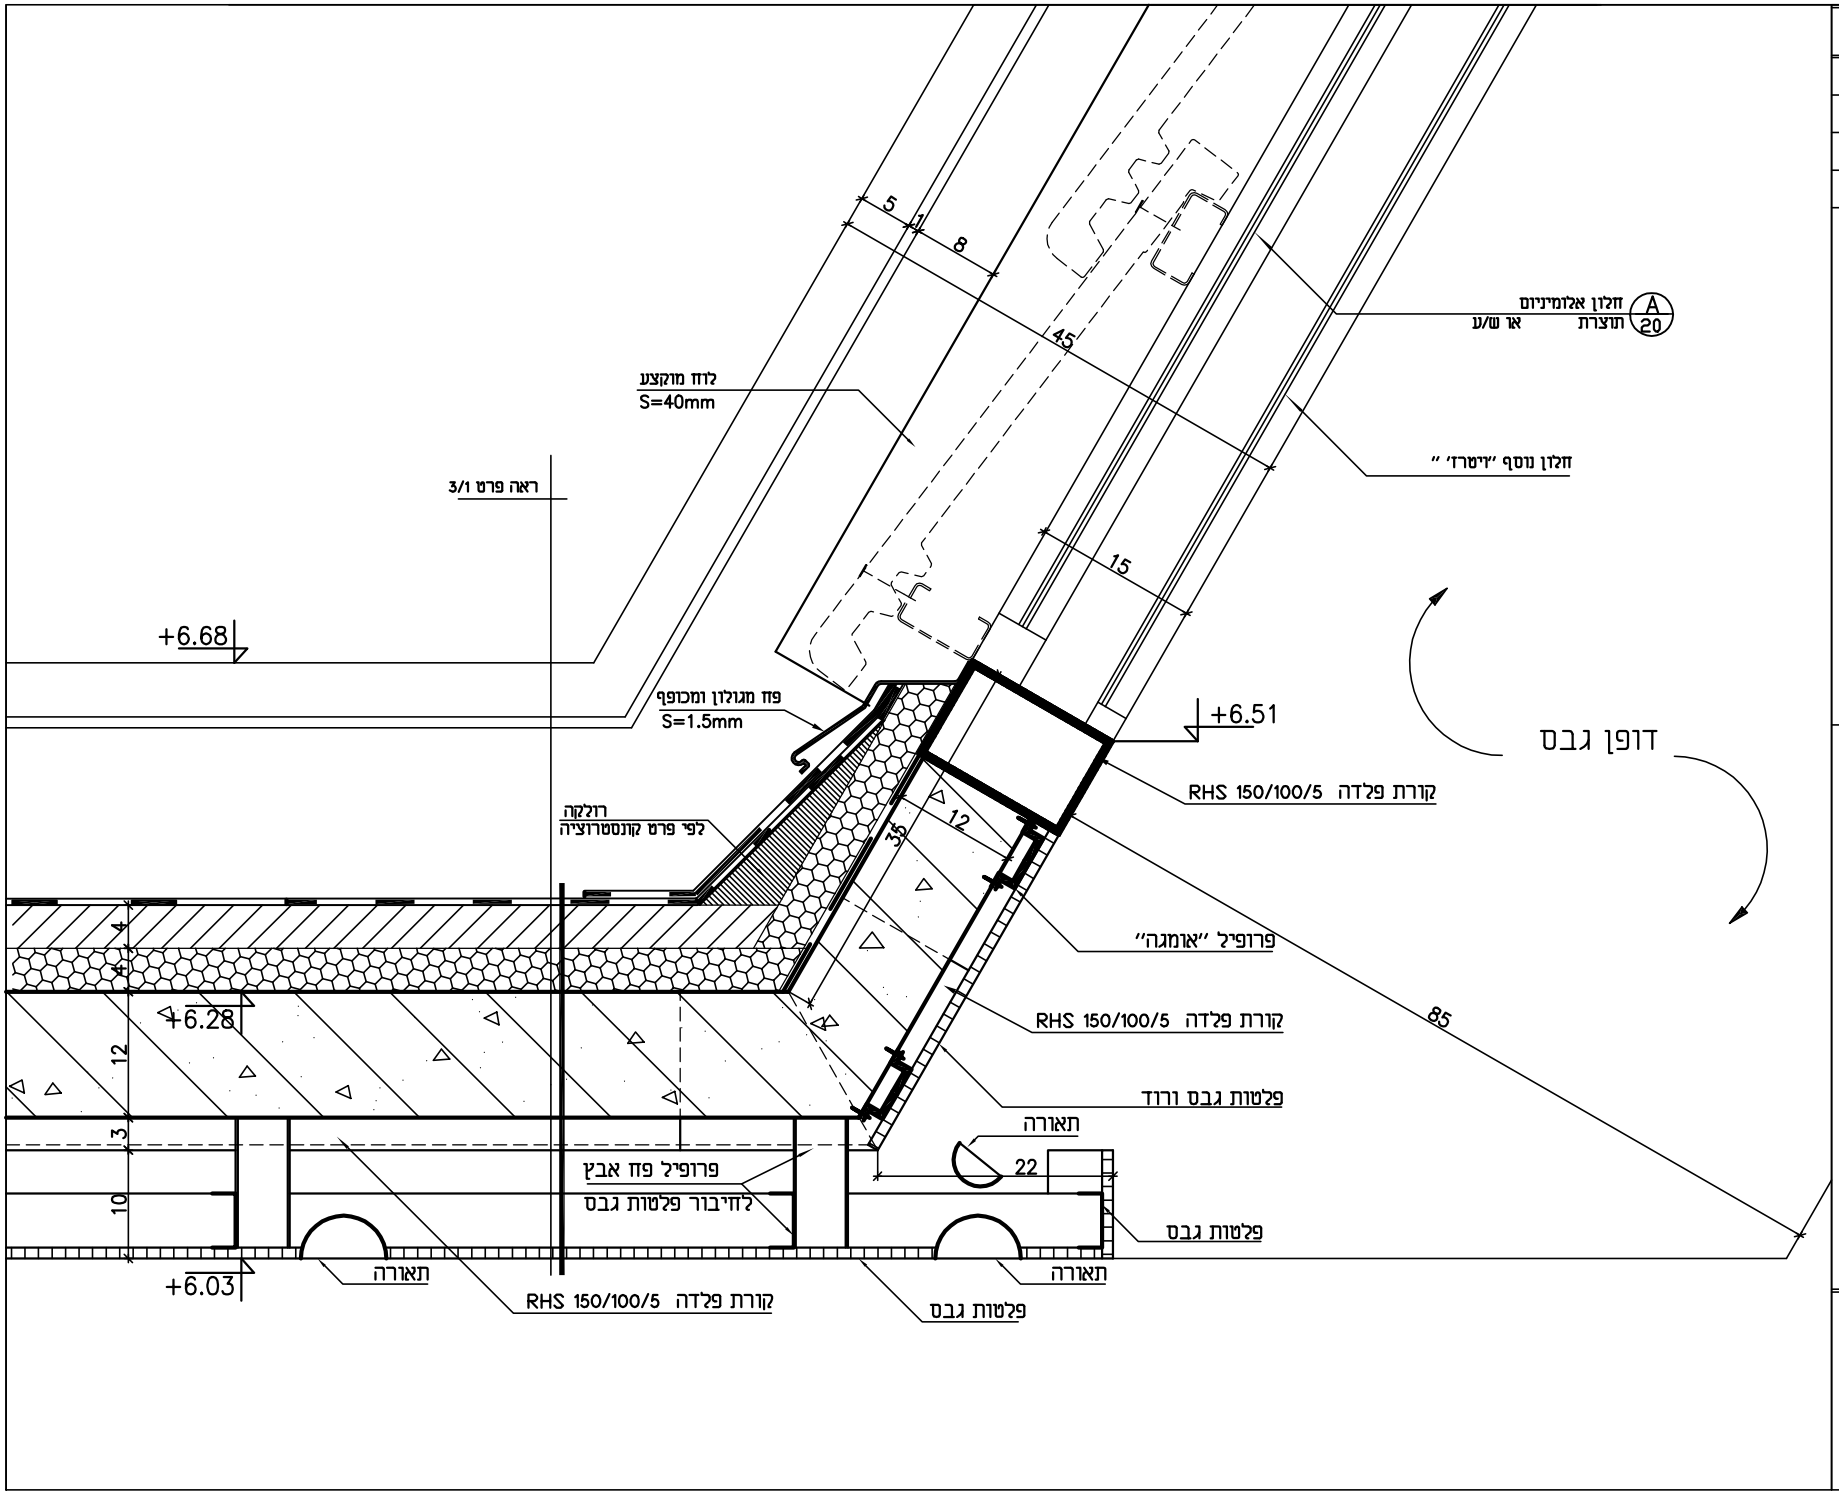

תפוצה	תאריך
1	11.11.15

מס. גיליון: 3/2

קנ.מ: 1 : 5

צאלם בע"מ
בית הבוסת

מרכז הלמ"ל ע"י דרך המלך
מרכז אזורית חוף אשקלון

פרט מס' 3/2

דרך המלך ווילון

336/1

CAMERTO-WALZER ARCHITECTURE & TOWN PLANNING LTD
57 JAFFA ST. JERUSALEM, 94340