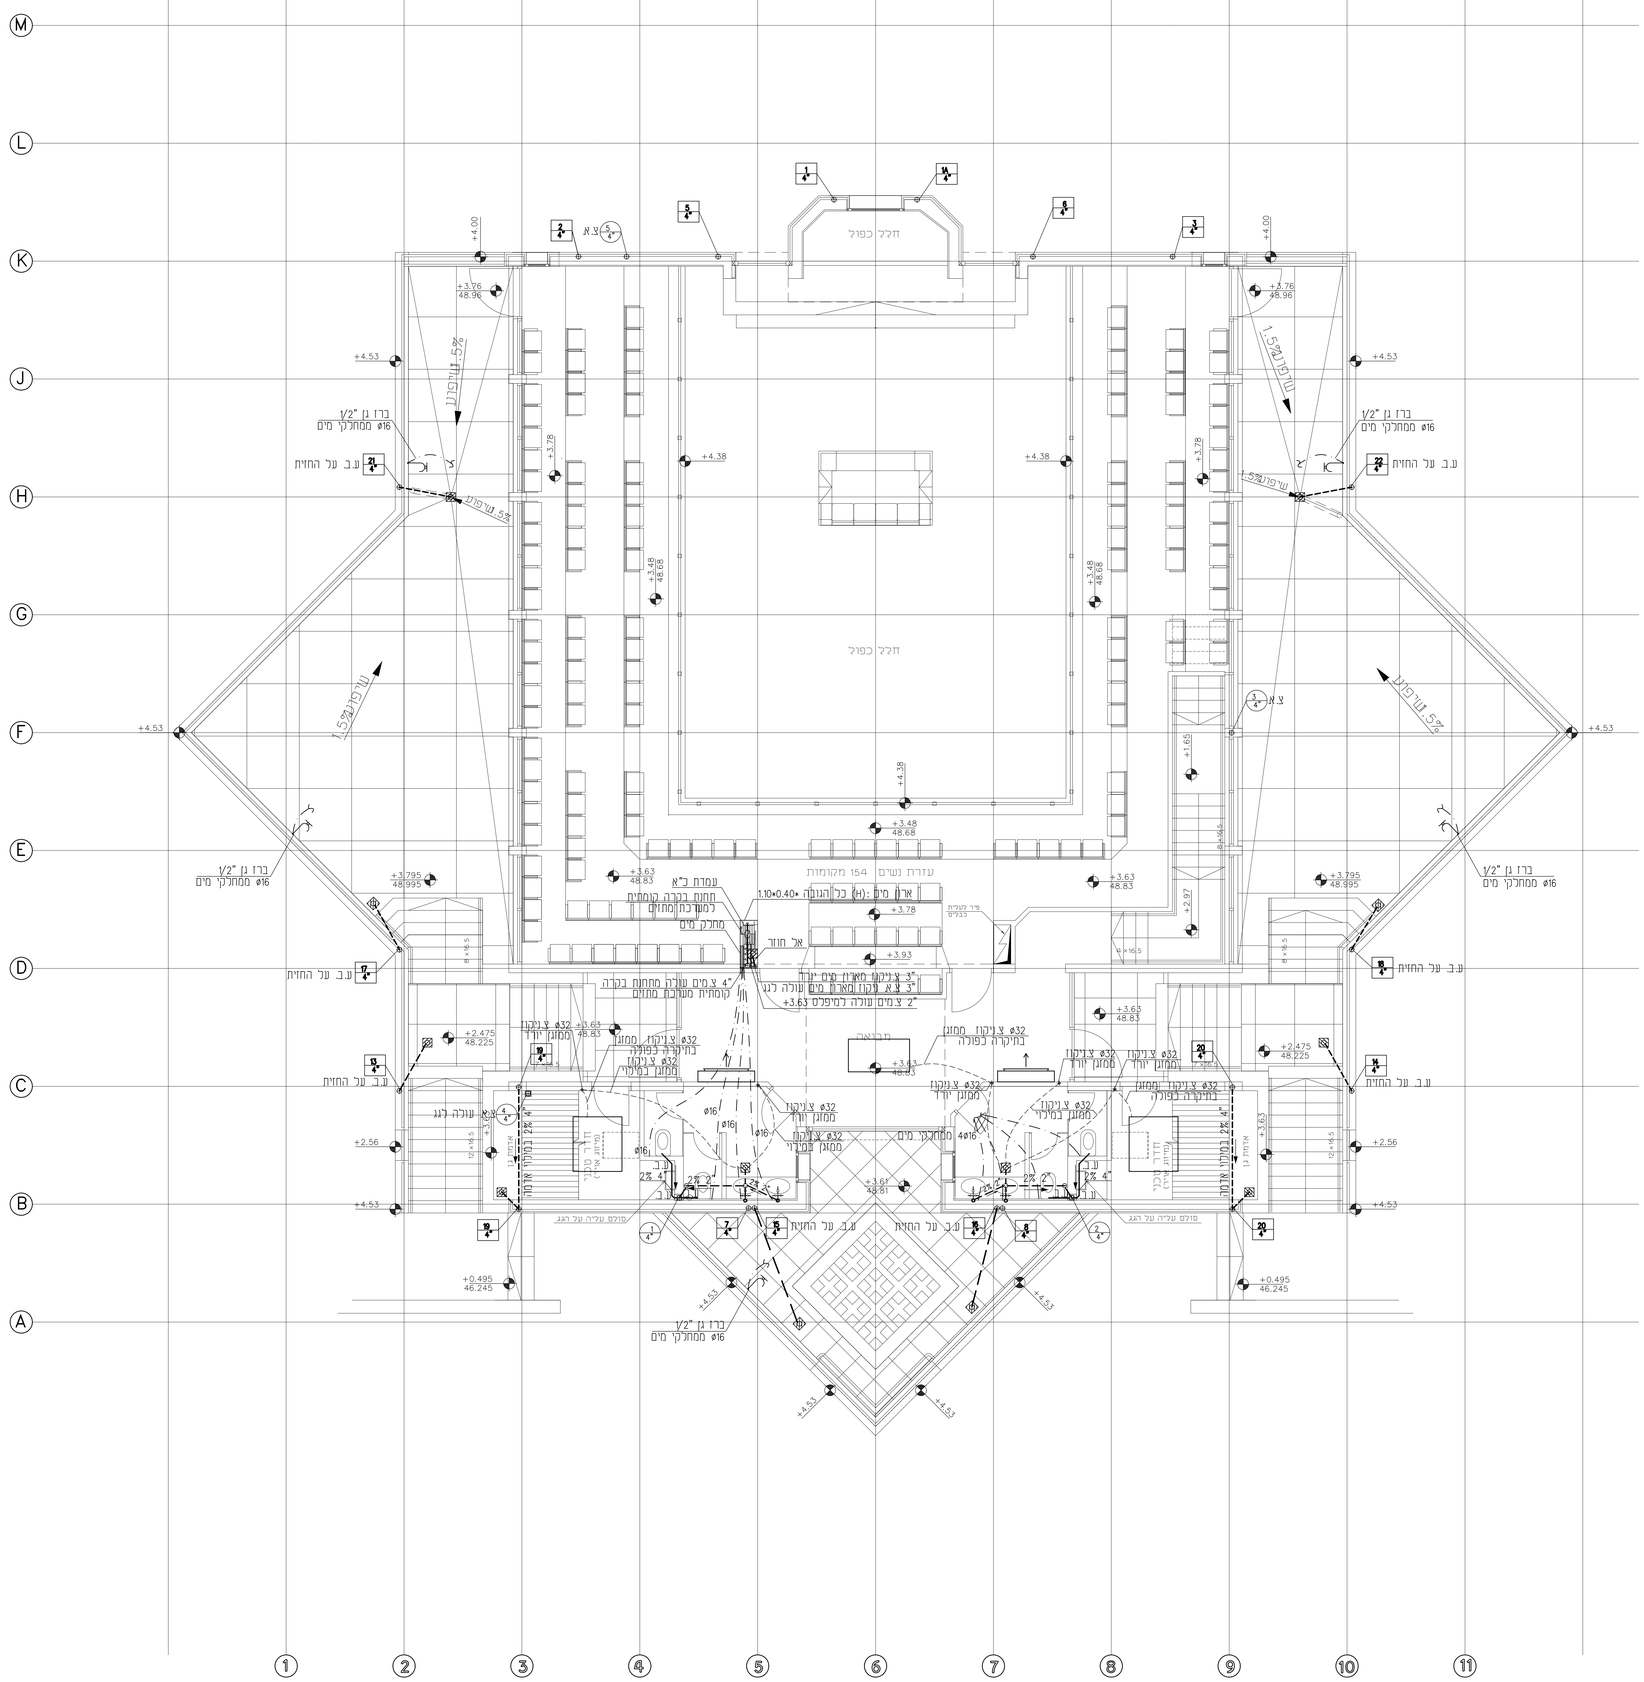
חדר כפול
עזרת נשים 154 מקומות
ארון מים (H) כל הגובה 1.10*0.40
אל חדר
מרפאה
ברז גן "1/2 מחולקי מים ø16
ע.ב. על החזית
עמדת כ"א
מחסן בקבה קומתית לכמה כלים מחוברים
4" צ.מים עולה מחסנת בקבה קומתית קומתית מערכת מחוברים
"3 צ.מים עולה למיפלס +3.63
"3 צ.א. ניקוז מארון מים עולה לגג
"2 צ.מים עולה למיפלס +3.63
ø32 צ.ניקוז ממזגן יחיד
ø32 צ.ניקוז בחיקרה כפולה
ø32 צ.ניקוז ממזגן במיני
4ø16 מחולקי מים
עולה לגג
מדרגות בטיחות אדומות
מדרגות בטיחות אדומות
מדרגות בטיחות אדומות