
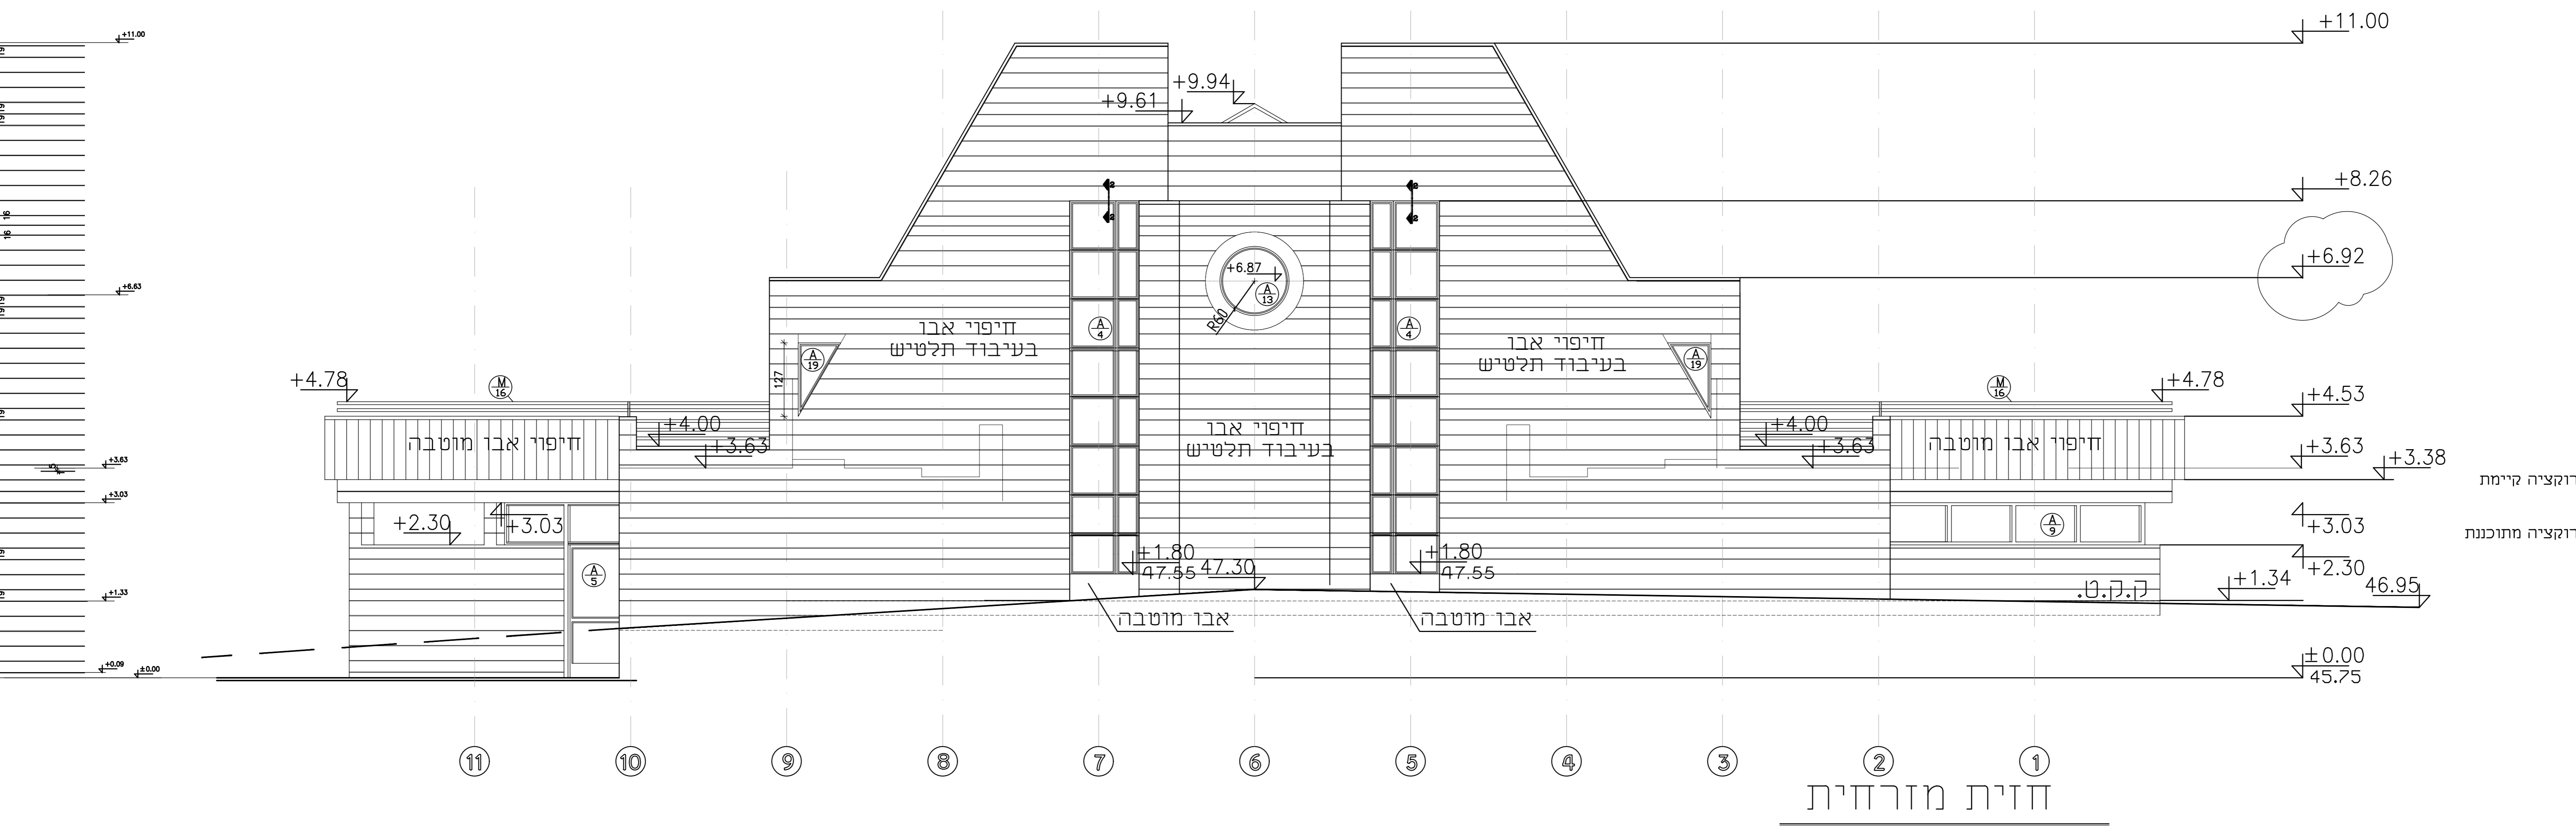


תאריך	תוכן	מחבר
19/10/15	תוכנית אדריכלות	ש.ב.נ.
15/11/15	תוכנית אדריכלות	ש.ב.נ.
25/01/16	תוכנית אדריכלות	ש.ב.נ.
15/07/16	תוכנית אדריכלות	ש.ב.נ.
04/08/16	תוכנית אדריכלות	ש.ב.נ.
12/01/17	תוכנית אדריכלות	ש.ב.נ.
12/01/17	תוכנית אדריכלות	ש.ב.נ.
30/01/17	תוכנית אדריכלות	ש.ב.נ.
08/08/22	תוכנית אדריכלות	ש.ב.נ.

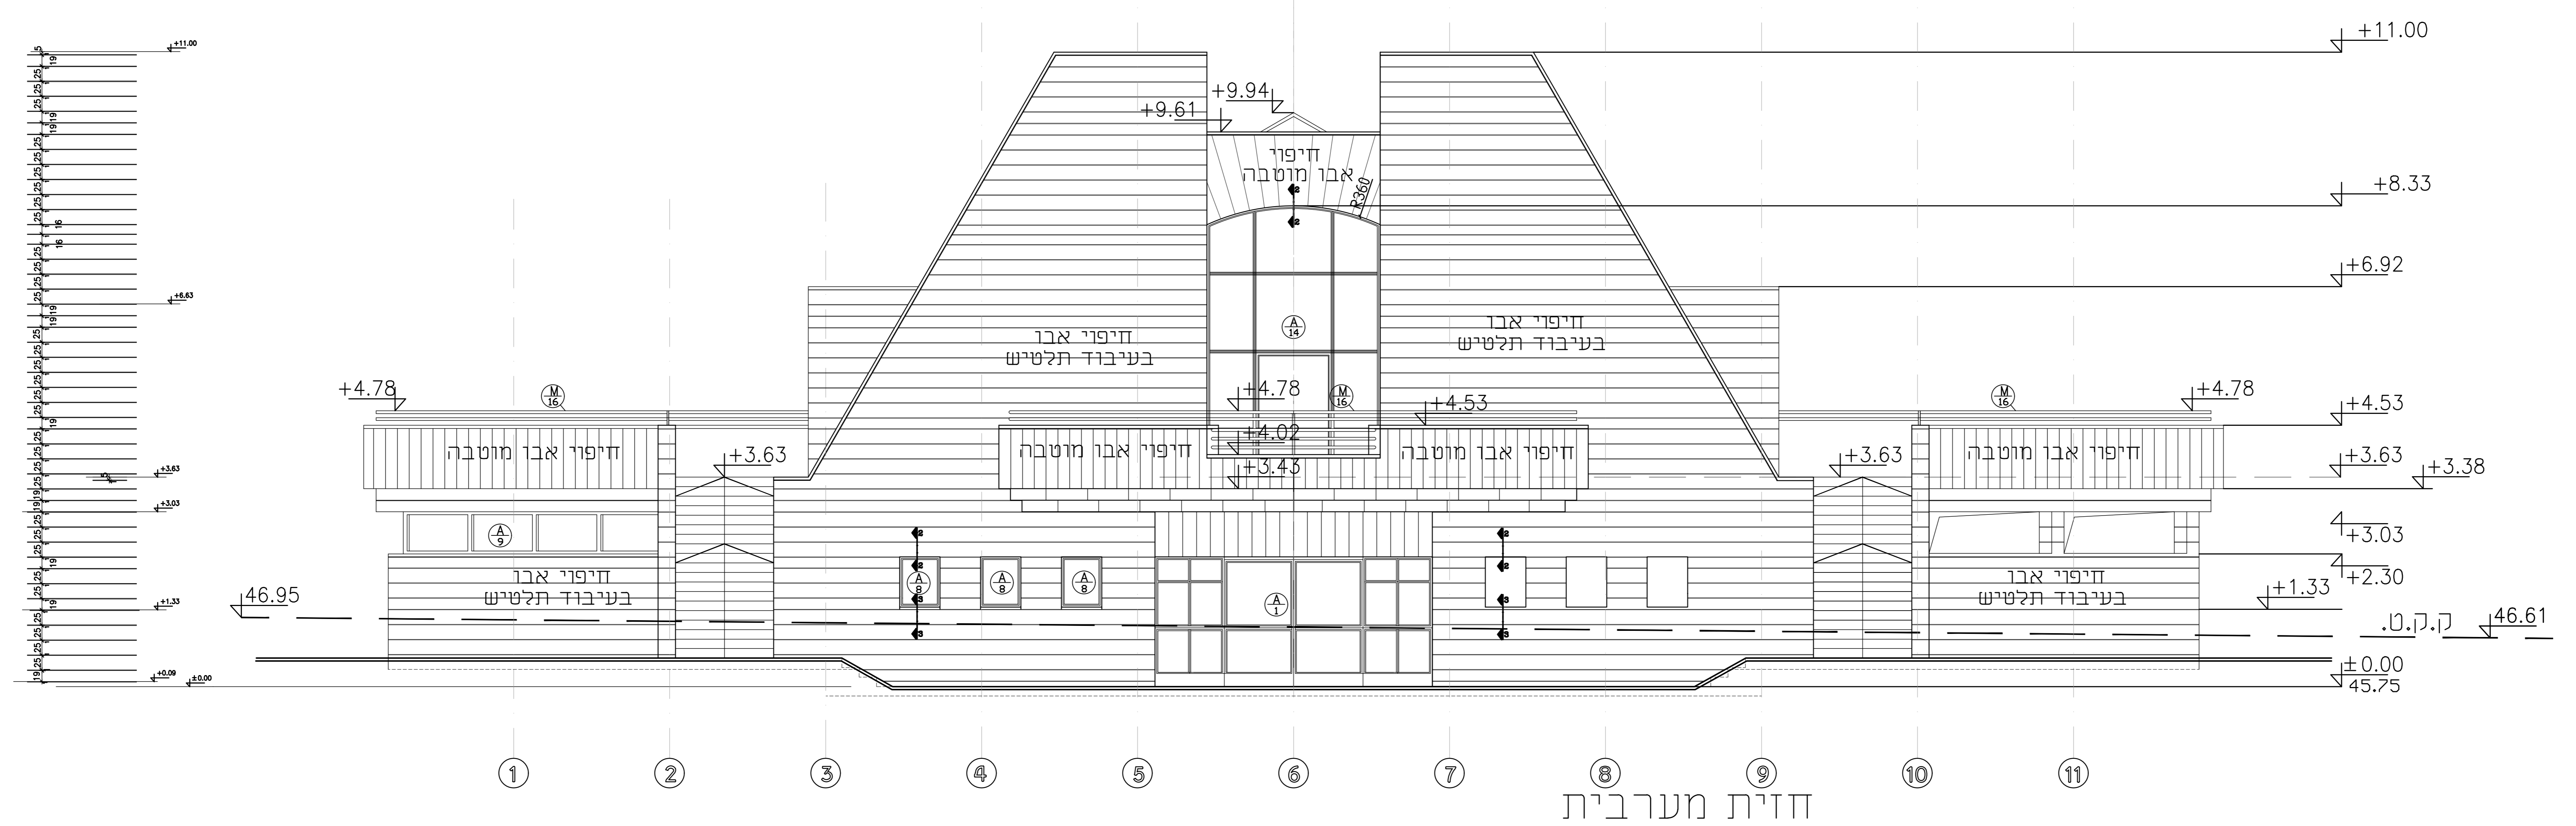

מקרא:  
 - קונסטרוקציה קיימת  
 - קונסטרוקציה מחוכנת

מספר	תיאור	תאריך
1	מספר	08/07/15
2	מספר	09/09/15
3	מספר	30/01/17
4	מספר	12/01/17
5	מספר	15/07/16
6	מספר	04/08/16
7	מספר	12/01/17
8	מספר	12/01/17
9	מספר	08/08/22

**אדריכלות**  
 מאת: אדריכלות ונוי ערים בע"מ  
 02-6221075  
 02-6221076  
 02-6221078 ( F )  
 info@evanarchitects.com  
 2, ישראלי 4848

**קונסטרוקציה**  
 אבירום ברוך  
 02-9921456  
 054-930060  
 02-9928253 ( F )  
 s.boruch@gmail.com

**מיון אוויר**  
 ארי רוזנטל  
 02-6402948  
 02-6402950 ( F )  
 hands@8077.net


**אינטוסטרוקציה**  
 גבי דרור  
 02-5232518  
 054-922999  
 02-5232593 ( F )  
 gv@8077.net

**הנדסה**  
 דרור מינדס  
 03-6732029  
 03-6732027  
 hands@netot.net

**בטיחות**  
 ברוך עיב  
 09-7420377  
 09-7424268 ( F )  
 boro@boruch.co.il

**פיתוח**  
 נועם בריגל  
 02-9938244  
 02-9938257  
 noam@8077.net

**כתב מחיית**  
 שרית טרג  
 03-9414478  
 03-9414479 ( F )  
 sarg@8077.net

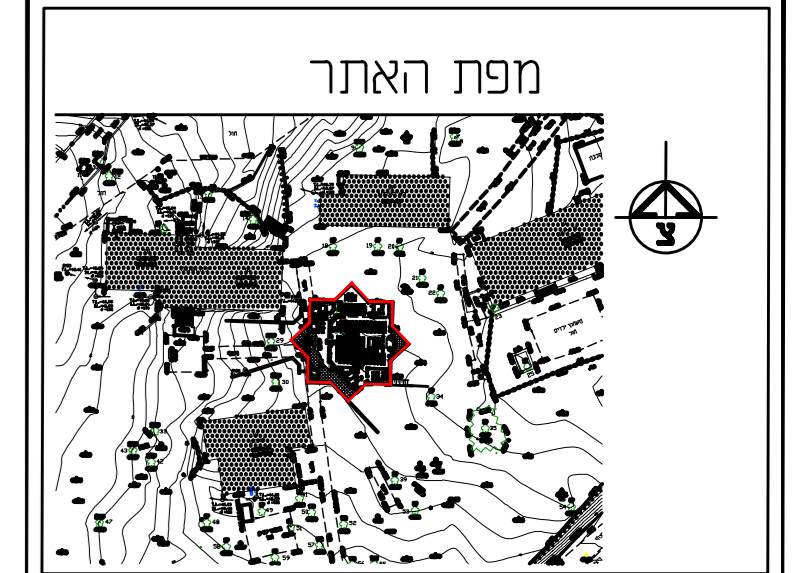

**מועצה אזורית חוף אשקלון**

**מפת האתר**

**מיתכנת חשבון ניצול**  
**בית הכנסת כולל ישראל**

מס שטח: 336/1  
 מס בנין: 4  
 מס חלק: 150

**חזית ראשית (מערבית)**  
**חזית אזורית (מזרחית)**

מספר	תאריך	מחבר	מספר	תאריך	מחבר
9	01/07/15	ש.ב.נ.	9	01/07/15	ש.ב.נ.
9	08/08/22	ש.ב.נ.	9	08/08/22	ש.ב.נ.

**קונסטרוקציה אדריכלות ונוי ערים בע"מ**  
 רחוב ק"מ 2, ישראלי 4848, תל אביב  
 02-6221075  
 02-6221076  
 02-6221078 ( F )  
 info@evanarchitects.com