
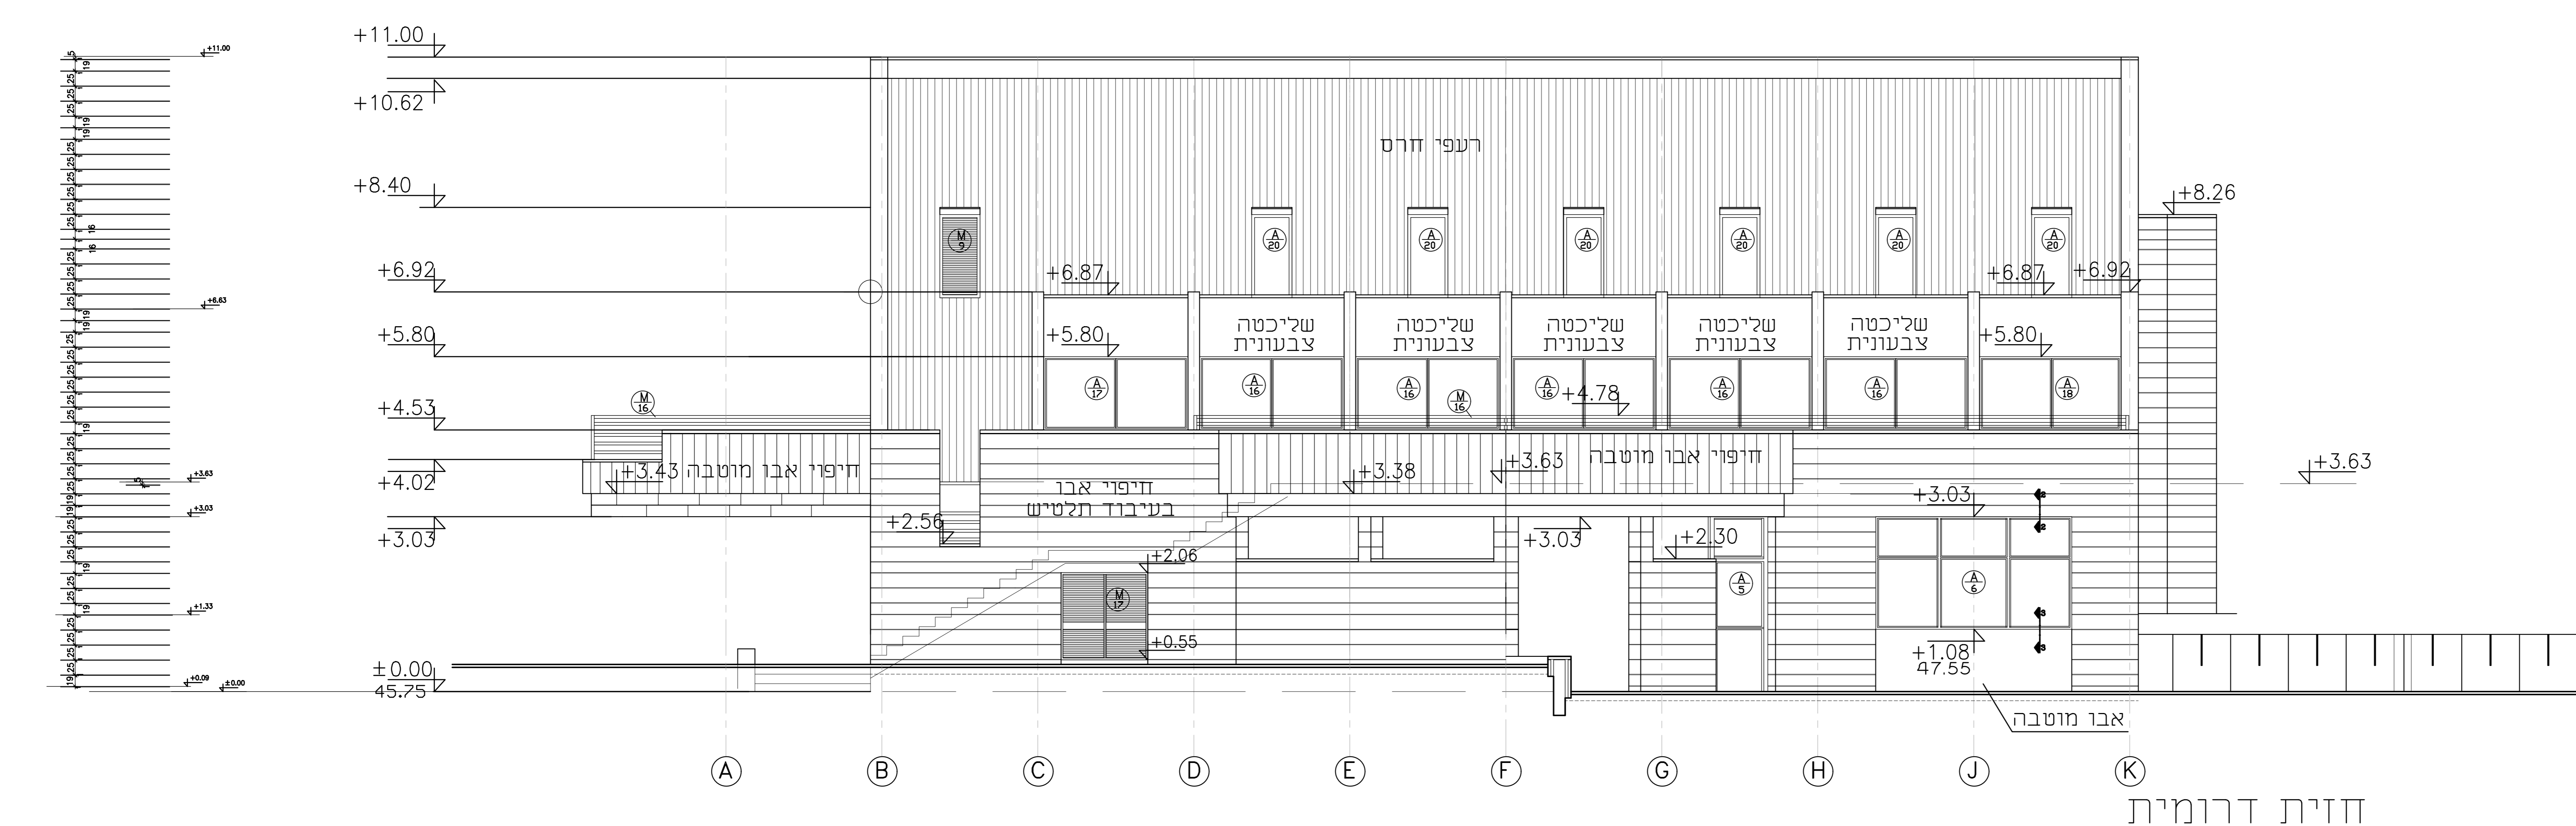


תאריך	החברה
19/10/15	הנדסה ארנון
15/11/15	הנדסה ארנון
28/12/15	הנדסה ארנון
25/01/16	הנדסה ארנון
15/07/16	הנדסה ארנון
04/08/16	הנדסה ארנון
12/01/17	הנדסה ארנון
30/01/17	הנדסה ארנון
08/08/22	הנדסה ארנון

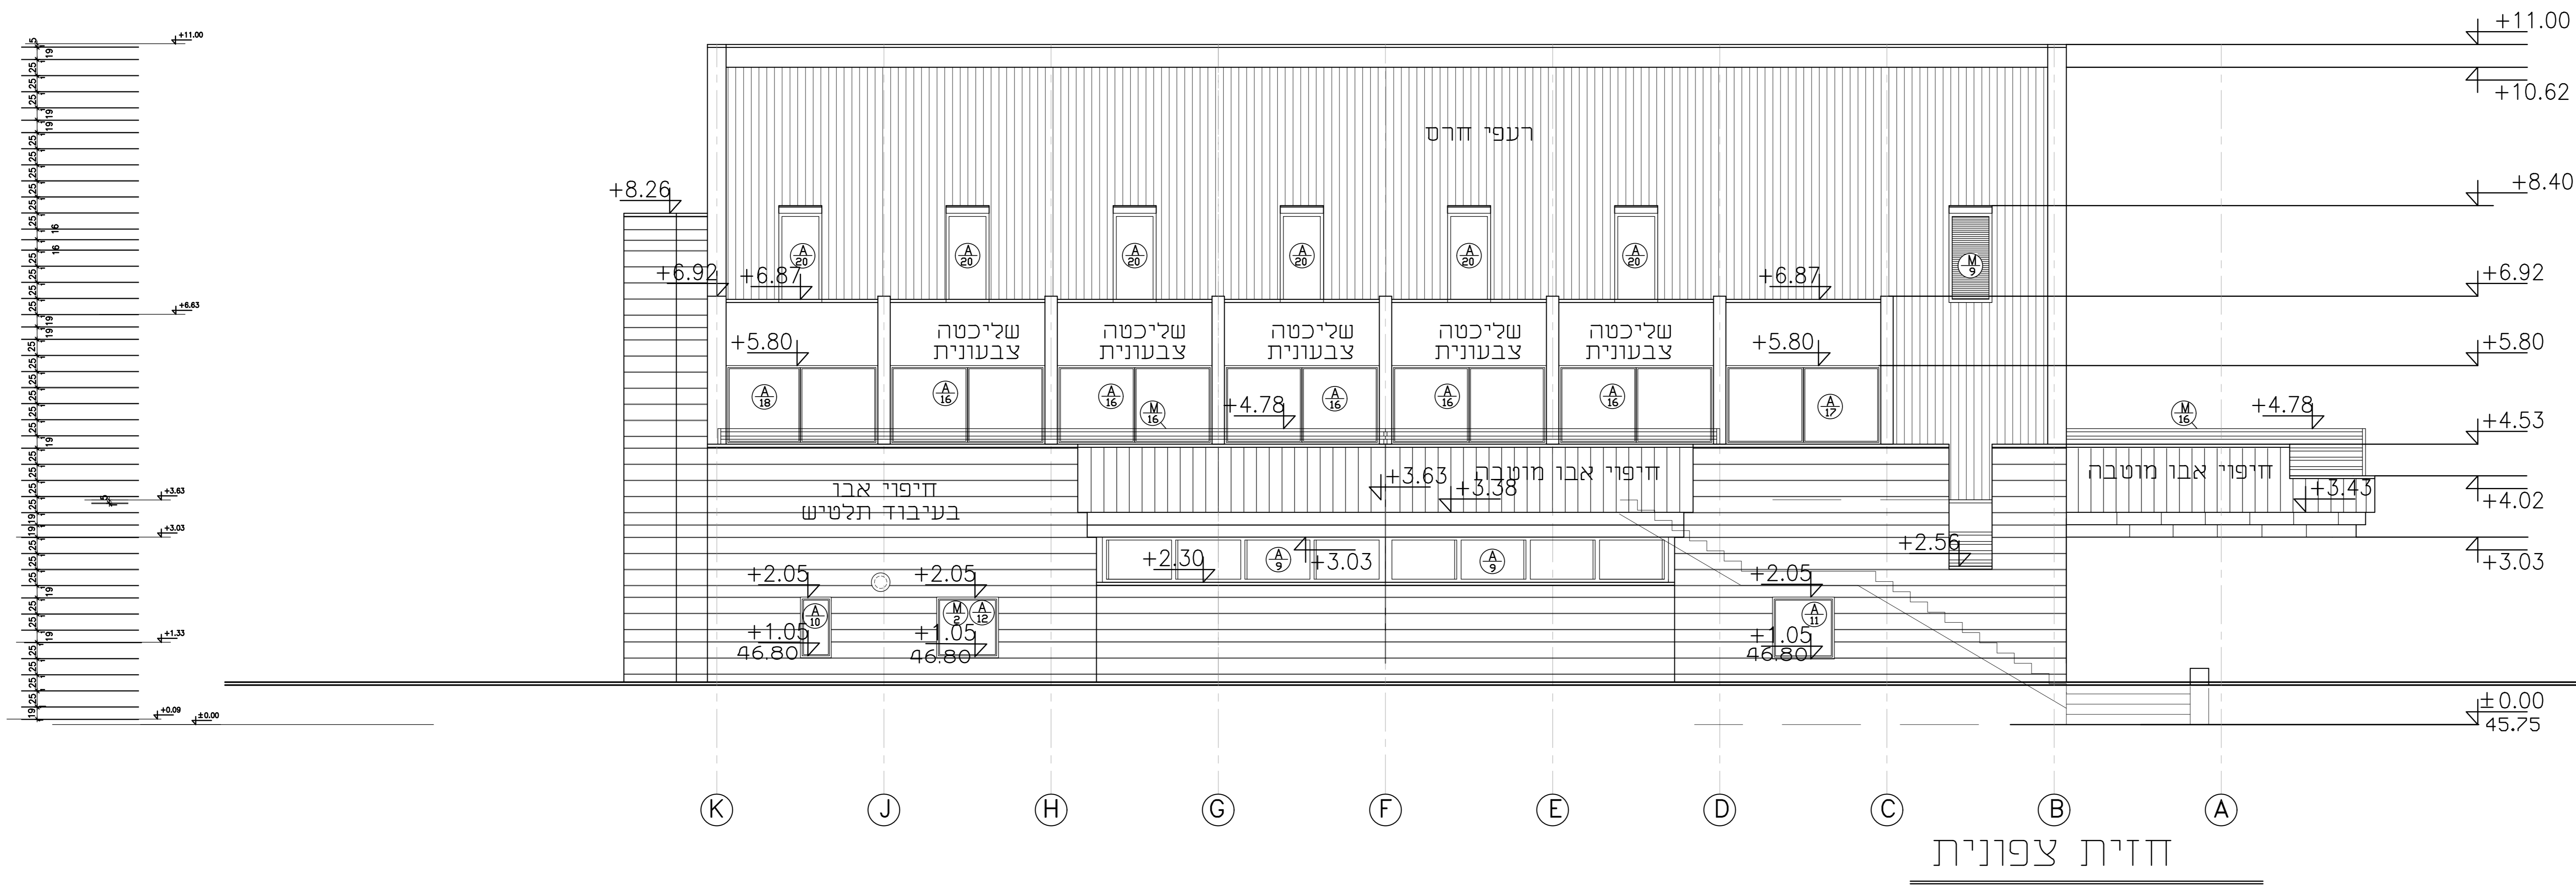

מקרא:

קונסטרוקציה קיימת (Existing Construction) - Grey box

קונסטרוקציה מתוכננת (Planned Construction) - White box

מספר	תיאור	תאריך
8	מדרגה מס' 8	08/08/22
7	מדרגה מס' 7	12/01/17
6	מדרגה מס' 6	04/08/16
5	מדרגה מס' 5	15/07/16
4	מדרגה מס' 4	28/12/15
3	מדרגה מס' 3	25/01/16
2	מדרגה מס' 2	15/11/15
1	מדרגה מס' 1	19/10/15

אדריכלות
 02-6221075
 02-4484403
 02-6231018 (F)
 02-9921456
 0546-93066
 02-9928223 (F)
 s.ja@architect.com

הנדסה
 02-6420948
 02-6420907
 Hands@8077.net.il


אינטריוור
 02-3332518
 0544-92299
 02-3332593 (F)
 kv@arch.com

הנדסה
 03-6732229
 03-6732227
 hands@netot.net.il

בטיחות
 09-742327
 09-742428 (F)
 heren@coruslab.co

פרוץ
 02-9932244
 02-9932227
 am@bezeqnet.net

כתב כמיות
 03-9414478
 03-9414479 (F)
 as@8077.net.il

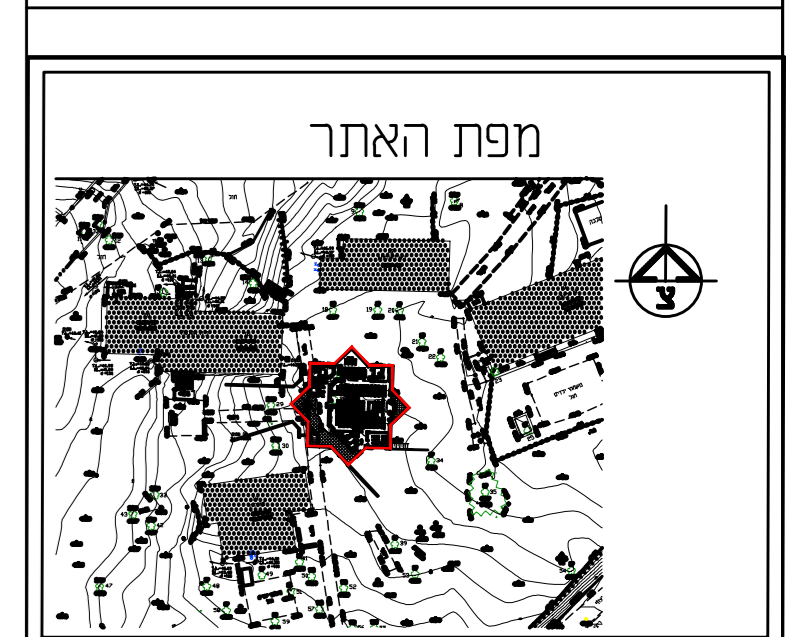

מועצה אזורית חוף אשקלון

מרכז הישוב ניצול

בית הכנסת כלל ישראל

מס סבבי: 336/1
 דפוס: 150
 מס תכנון: 5

מספר	תאריך	מחבר	מיקום	סוג
01/07/15	9	מדרגה מס' 9	מס' 9	מס' 9
08/08/22	9	מדרגה מס' 9	מס' 9	מס' 9