
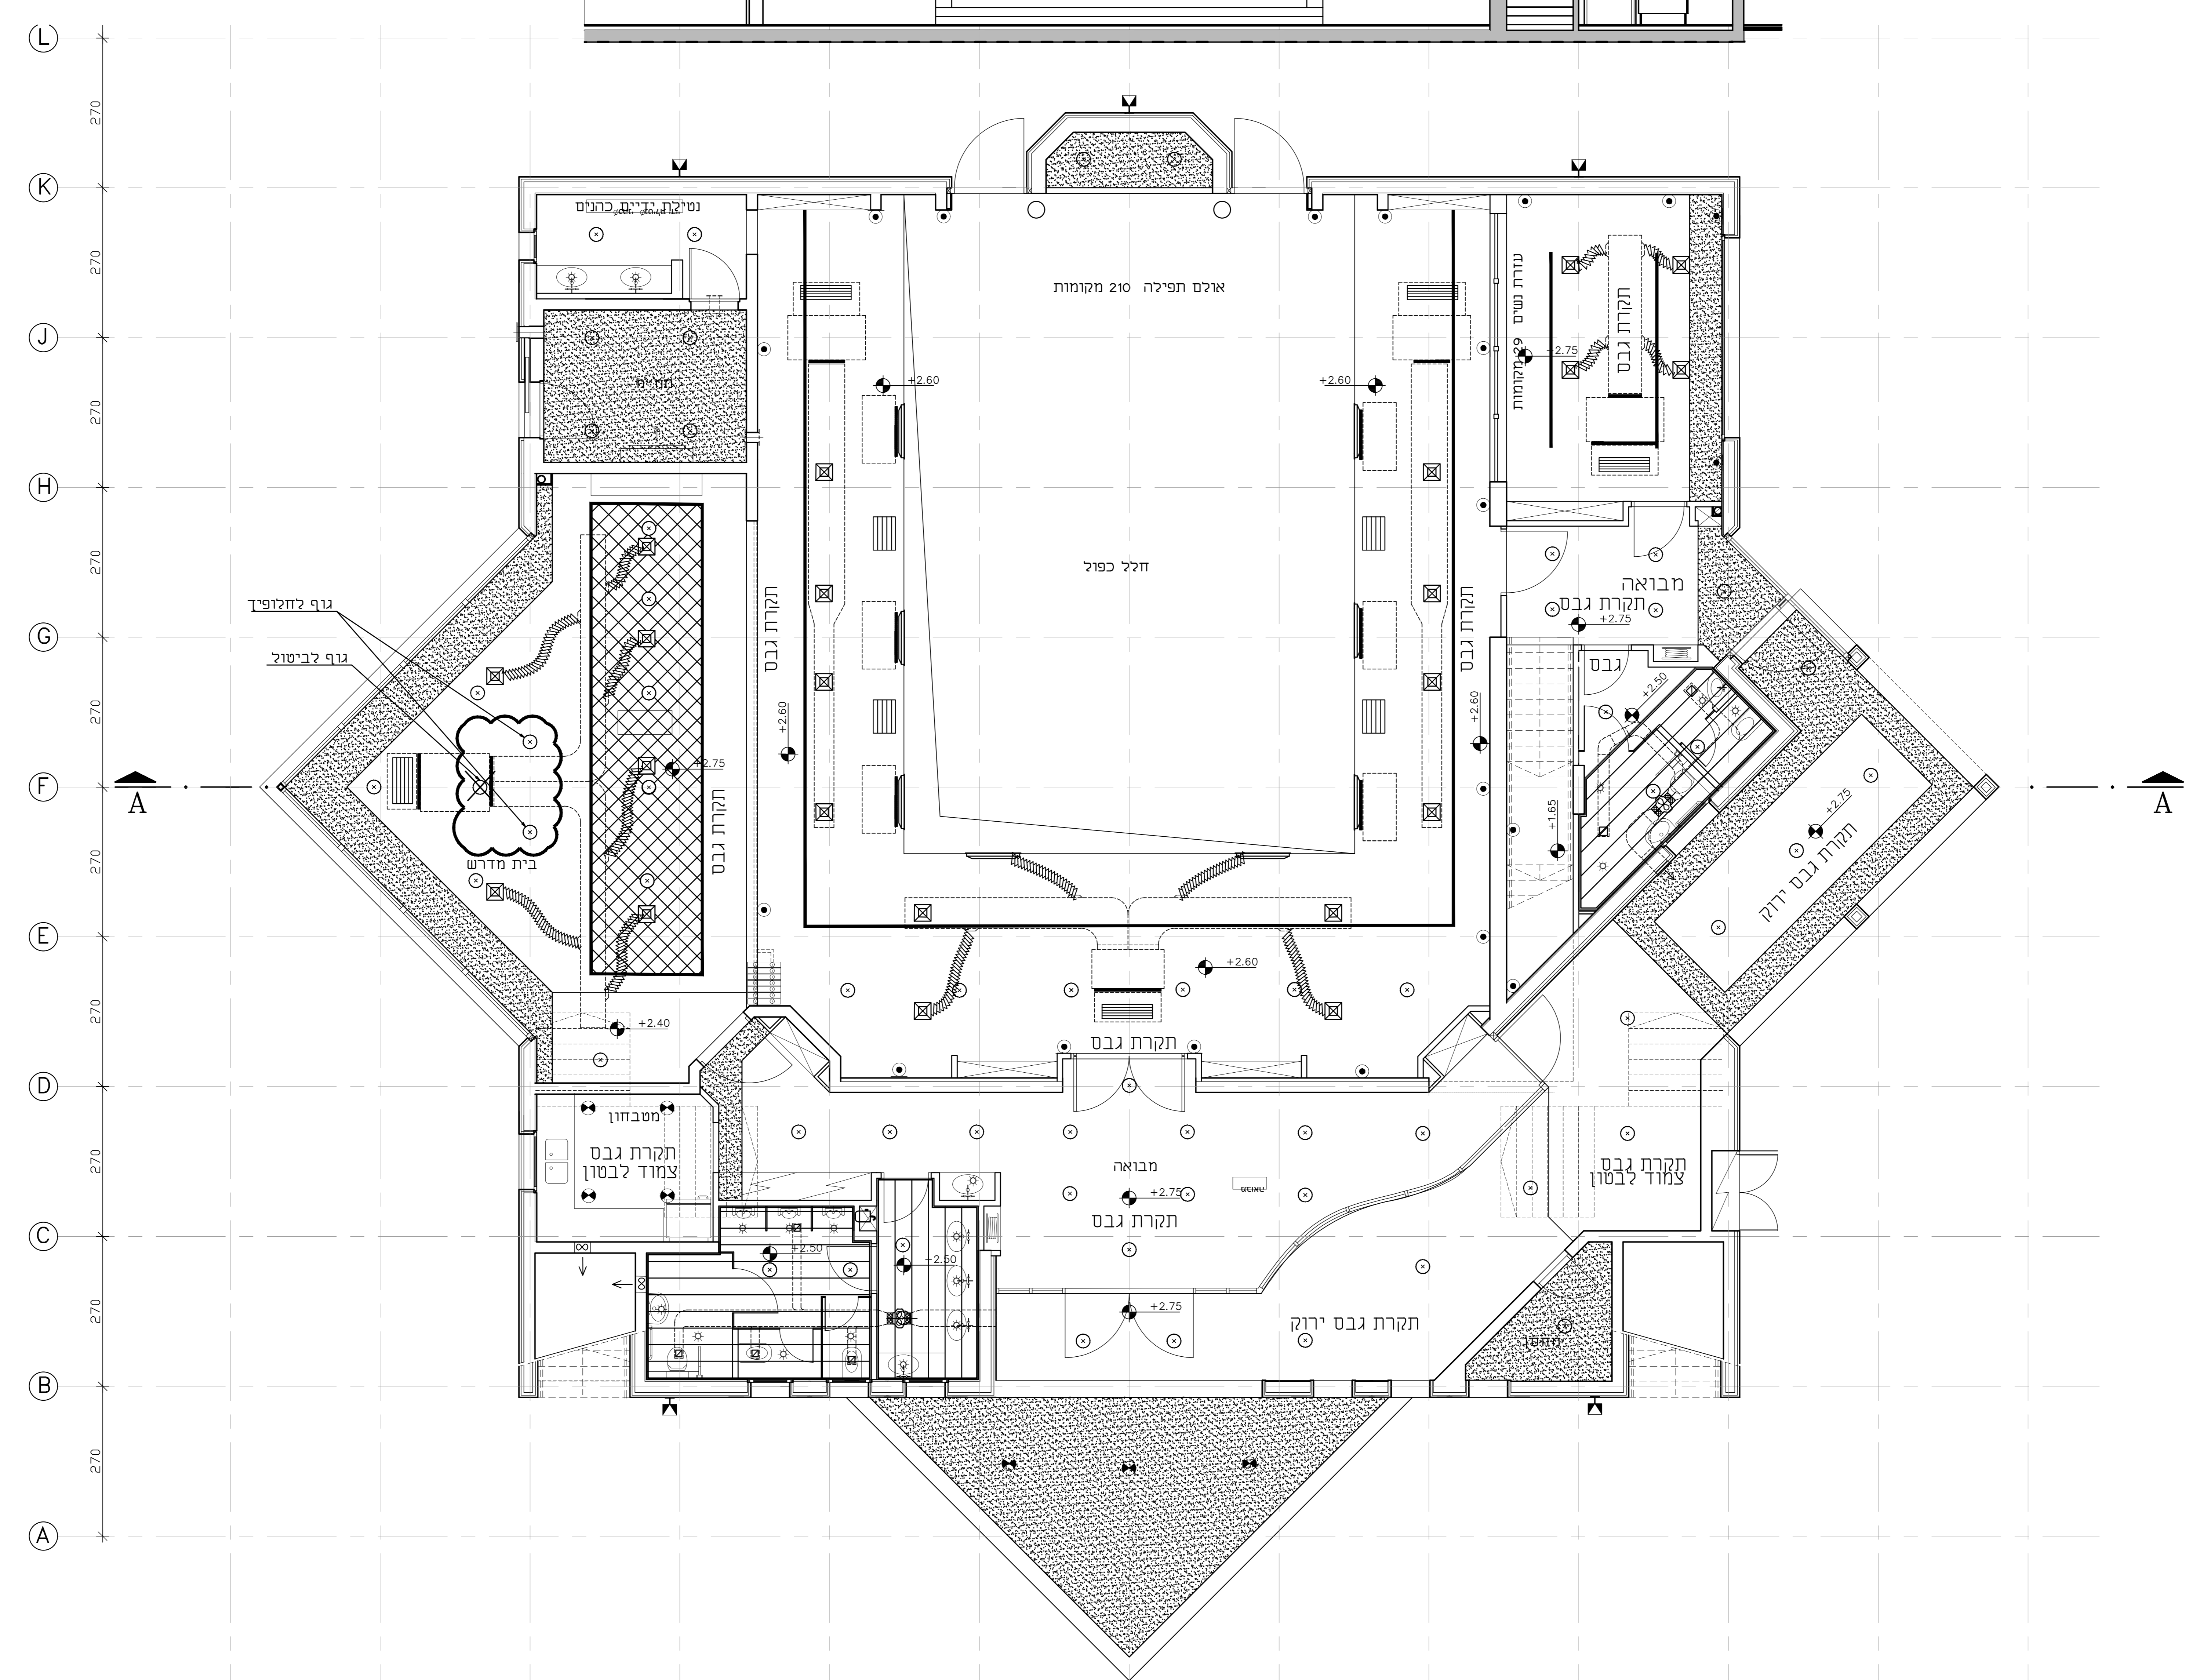


תאריך	01/07/15
הסכמה	25/08/15
הערה	08/08/22
תאריך	15/07/16
תאריך	08/08/22
תאריך	08/08/22

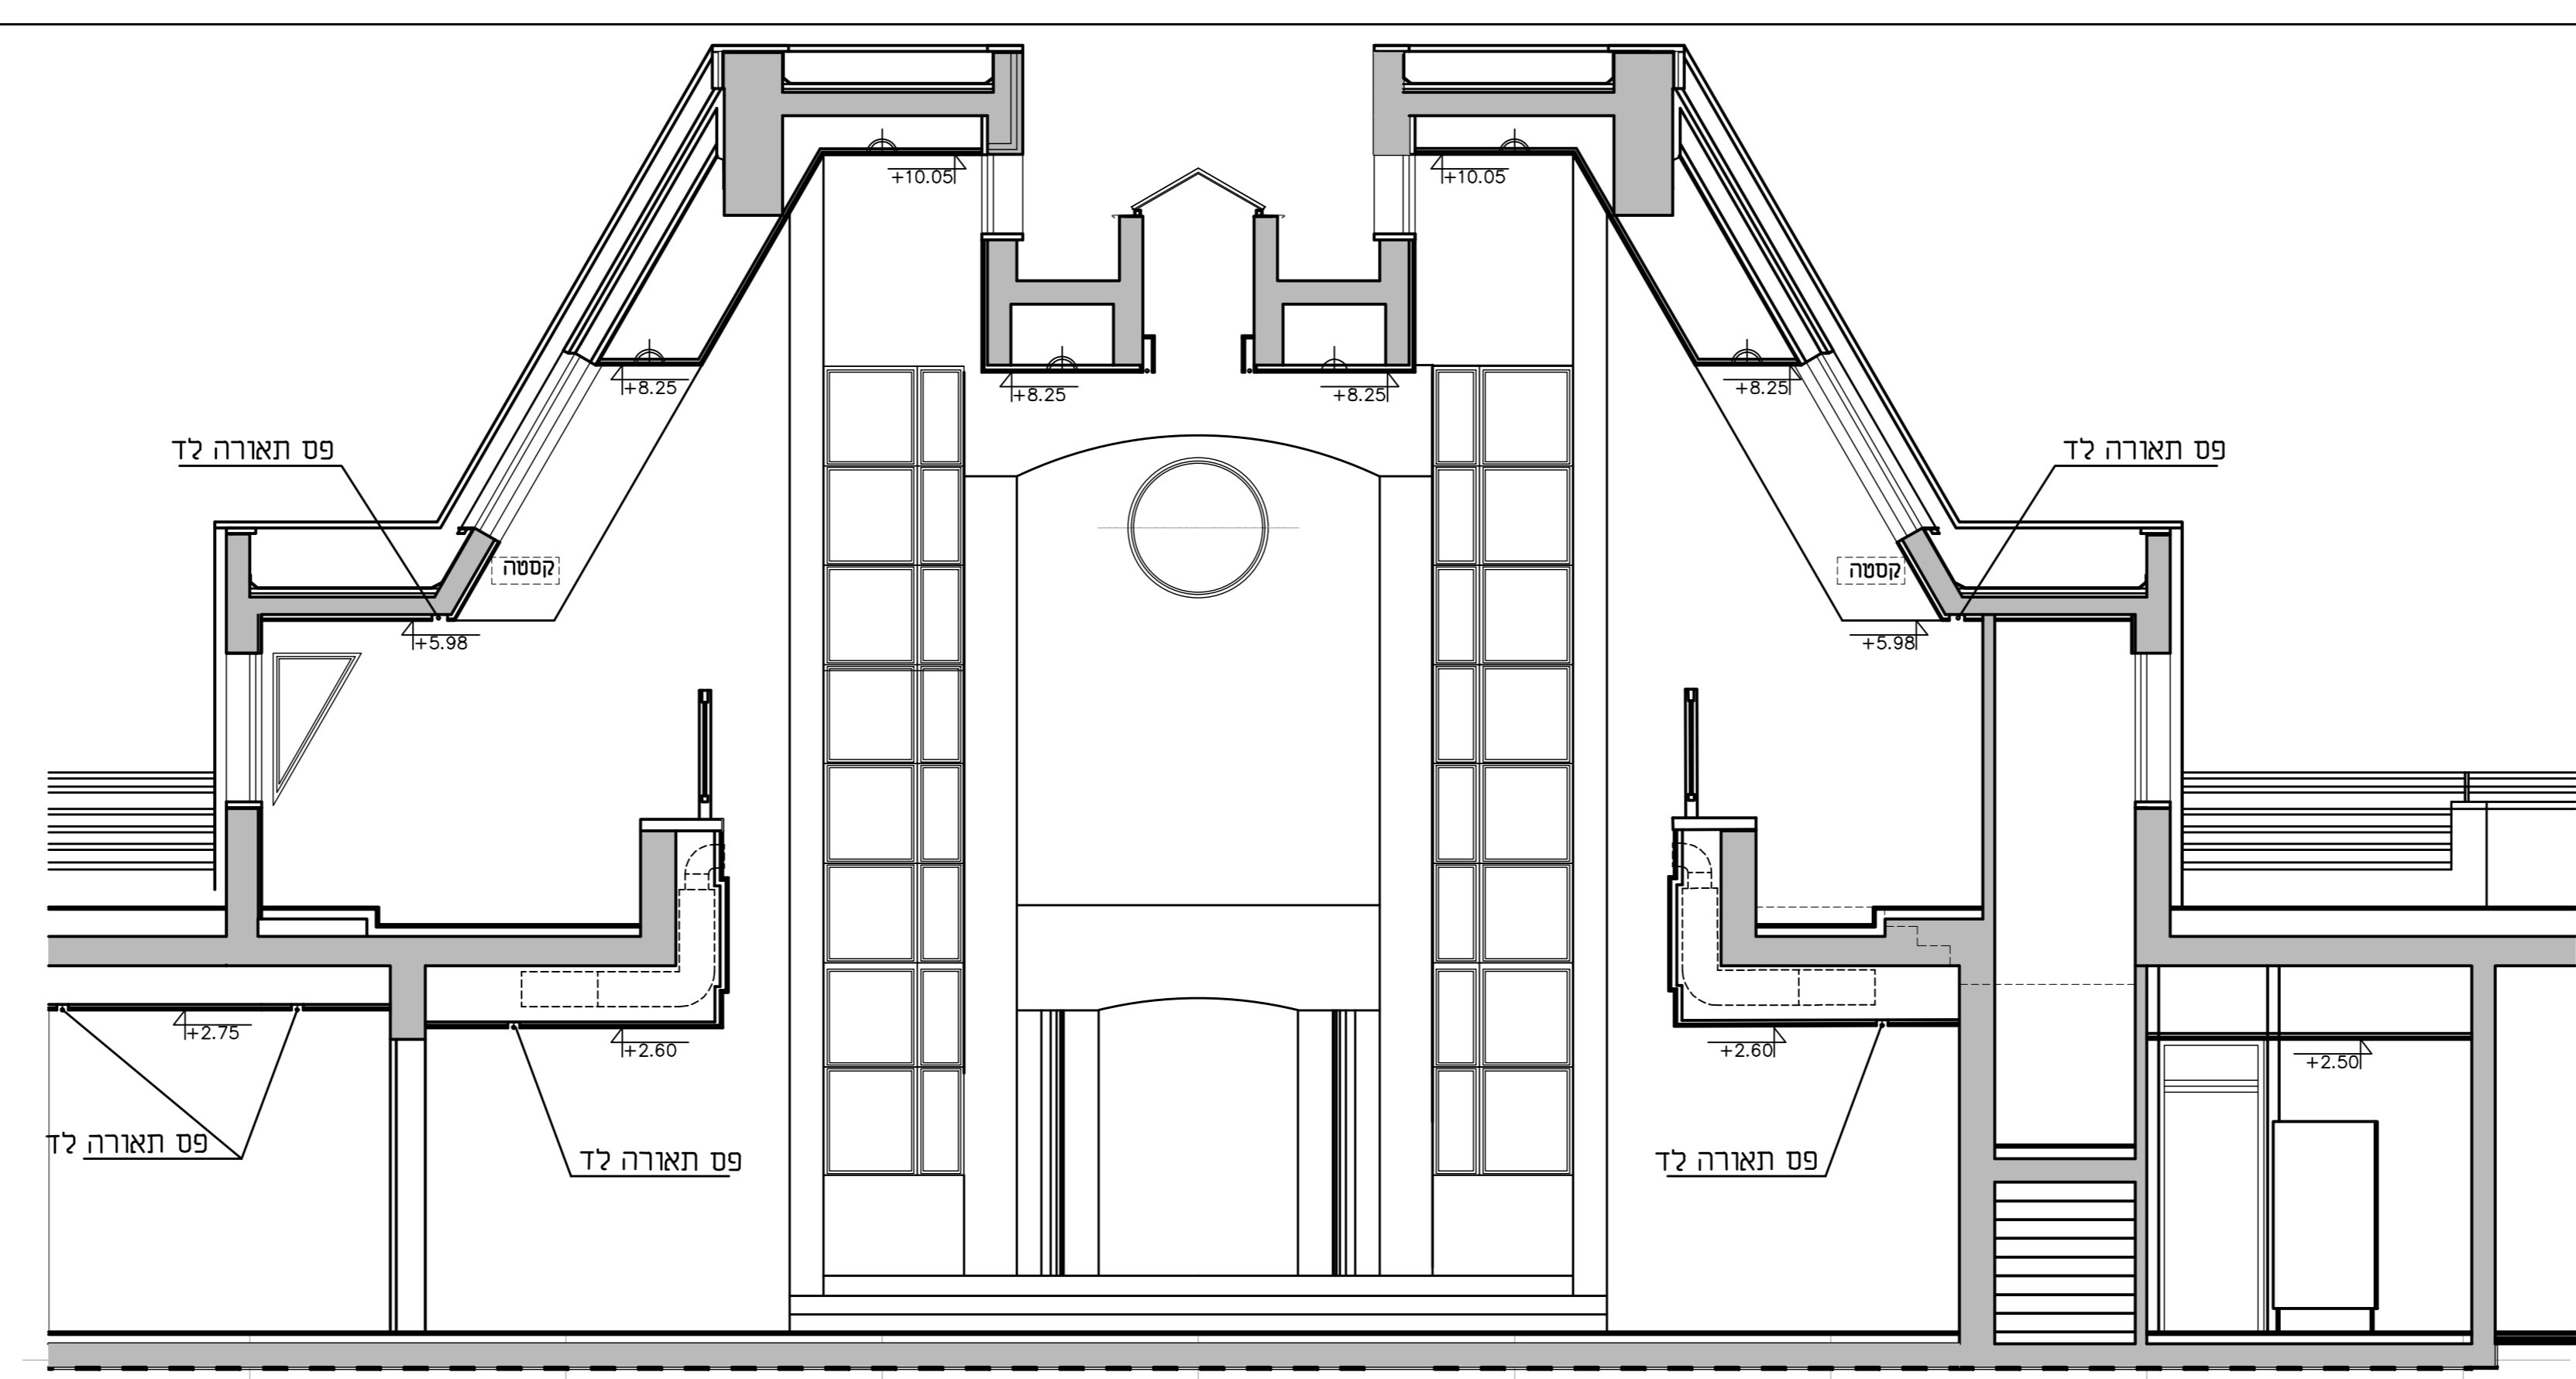

- מקרא:**
- תקרה גבס רגיל
 - תקרה גבס מחזורר וטיפול אקוסטי
 - תקרת בטון מטייחת
 - תקרת בטון
 - תקרה מגשי פז
 - גוף תאורה לד שקוע לתקרה
 - גוף תאורה לד זקורתיבי על הקיר
 - גוף תאורה סטריפ לד משולב בגבס
 - גריל מיוזג אוויר

08/08/22	האום עם תוכנית העמל	מחירה סך 4
15/07/16	דריבצ	מחירה סך 3
01/07/15	סלום מערכת פוזג אור	מחירה סך 2
01/07/15	תכנון	מחירה סך 1

אדריכלות
 מאסטר-פלאן אדריכלות ומנו ערים בע"מ
 02-6221075
 02-6231018 (F)
 02-9921406
 0546-93060
 02-9928523 (F)
 s.jouruch@gmail.com

קונסטרוקציה
 אבירום בניה
 02-6402948
 02-6402950 (F)
 Hands@8077.net.il


אינטריור
 איו רוניס
 02-5232518
 0544-972299
 02-5232523 (F)
 tsvi@aron.com

העמל
 רדו מינדס
 03-6732029
 03-6732028 (F)
 huda@netot.net.il

בטיחות
 ברט עיני כותח
 09-7431037
 09-7422428 (F)
 heren@ourusabz

פיתוח
 עמי בכרמל
 02-9938244
 02-9934515 (F)
 emi@bezeqnet.net

חבר כתיוב
 ישראלי טרג
 03-9414478
 03-9414475 (F)
 israg@017.net.il

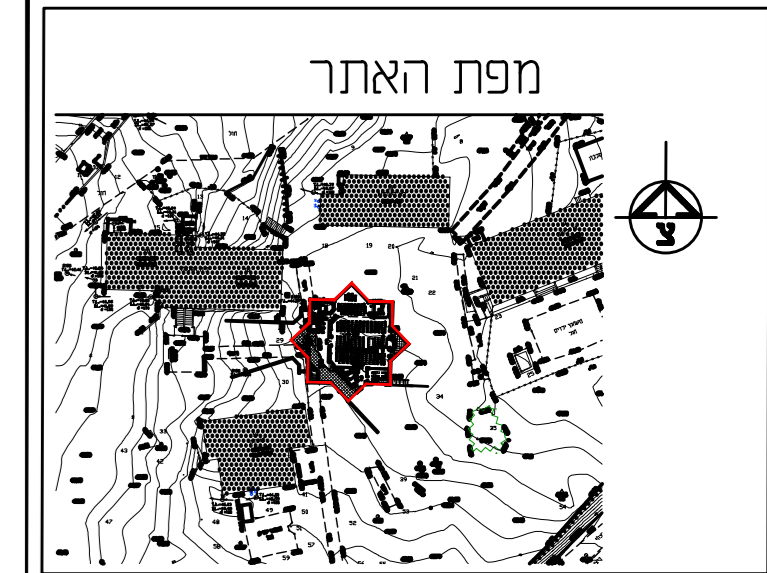

מועצה אזורית חוף אשקלון

מרכז היסוב ניצול

בית הכנסת כלל ישראל

סך מ"ר: 150
 סך מ"ר: 11
 סך מ"ר: 336/1

DRAWING TITLE: **תכנית תקרות קומת קרקע**

תאריך	01/07/15	מחירה	4
תאריך	08/08/22	מחירה	11

קאנון-הולצי אדריכלות ובנו ערים בע"מ
 רחוב יד יצחק רבין 10, תל אביב-יפו 6109101
 02-9921406
 0546-93060
 02-9928523 (F)
 s.jouruch@gmail.com