
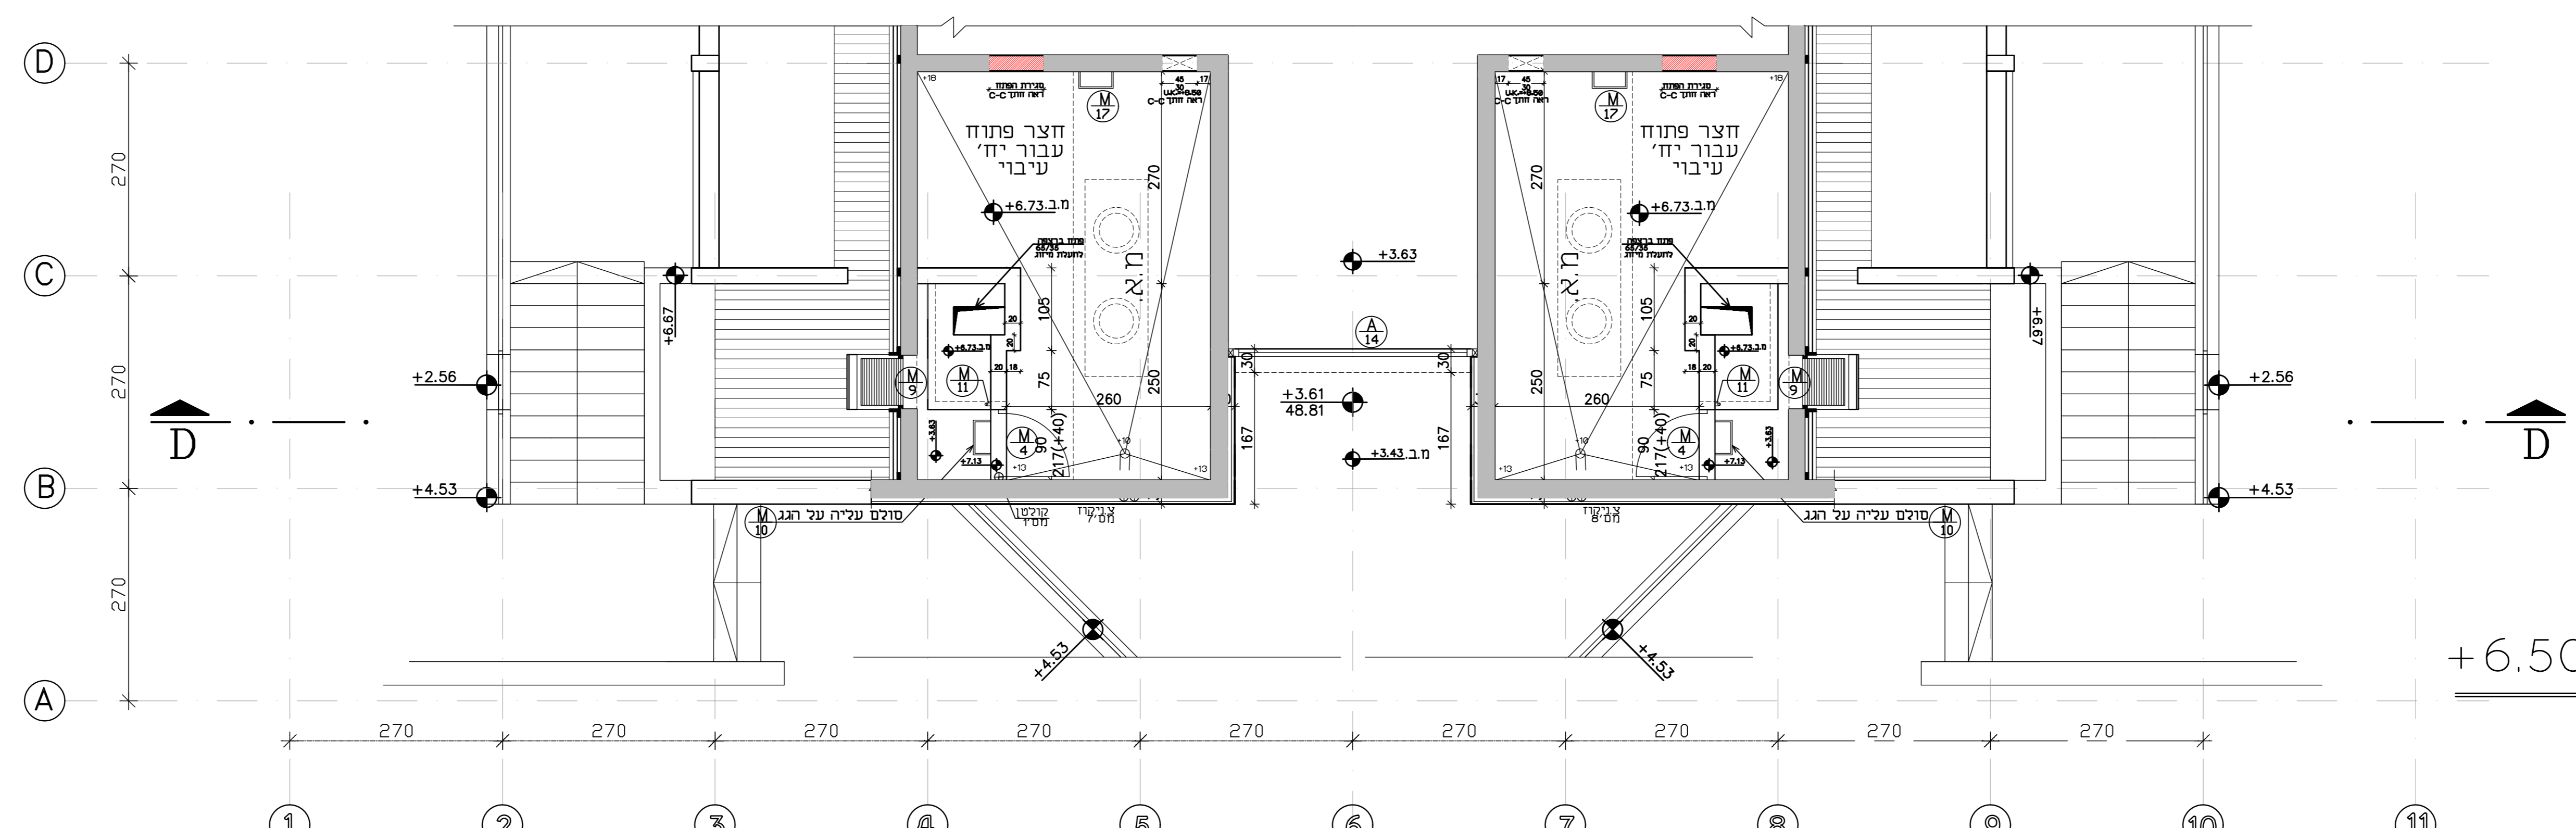
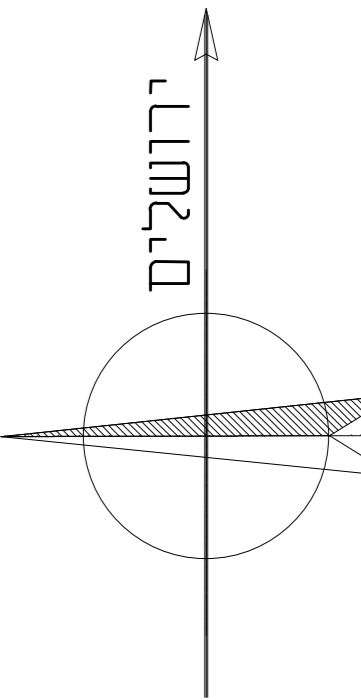


תאריך	החברה
08/07/20	הנדסרופקה
19/10/15	הנדסרופקה
15/11/15	הנדסרופקה
28/12/15	הנדסרופקה
25/01/16	הנדסרופקה
15/07/16	הנדסרופקה
04/08/16	הנדסרופקה
12/01/17	הנדסרופקה
30/01/17	הנדסרופקה
08/08/22	הנדסרופקה

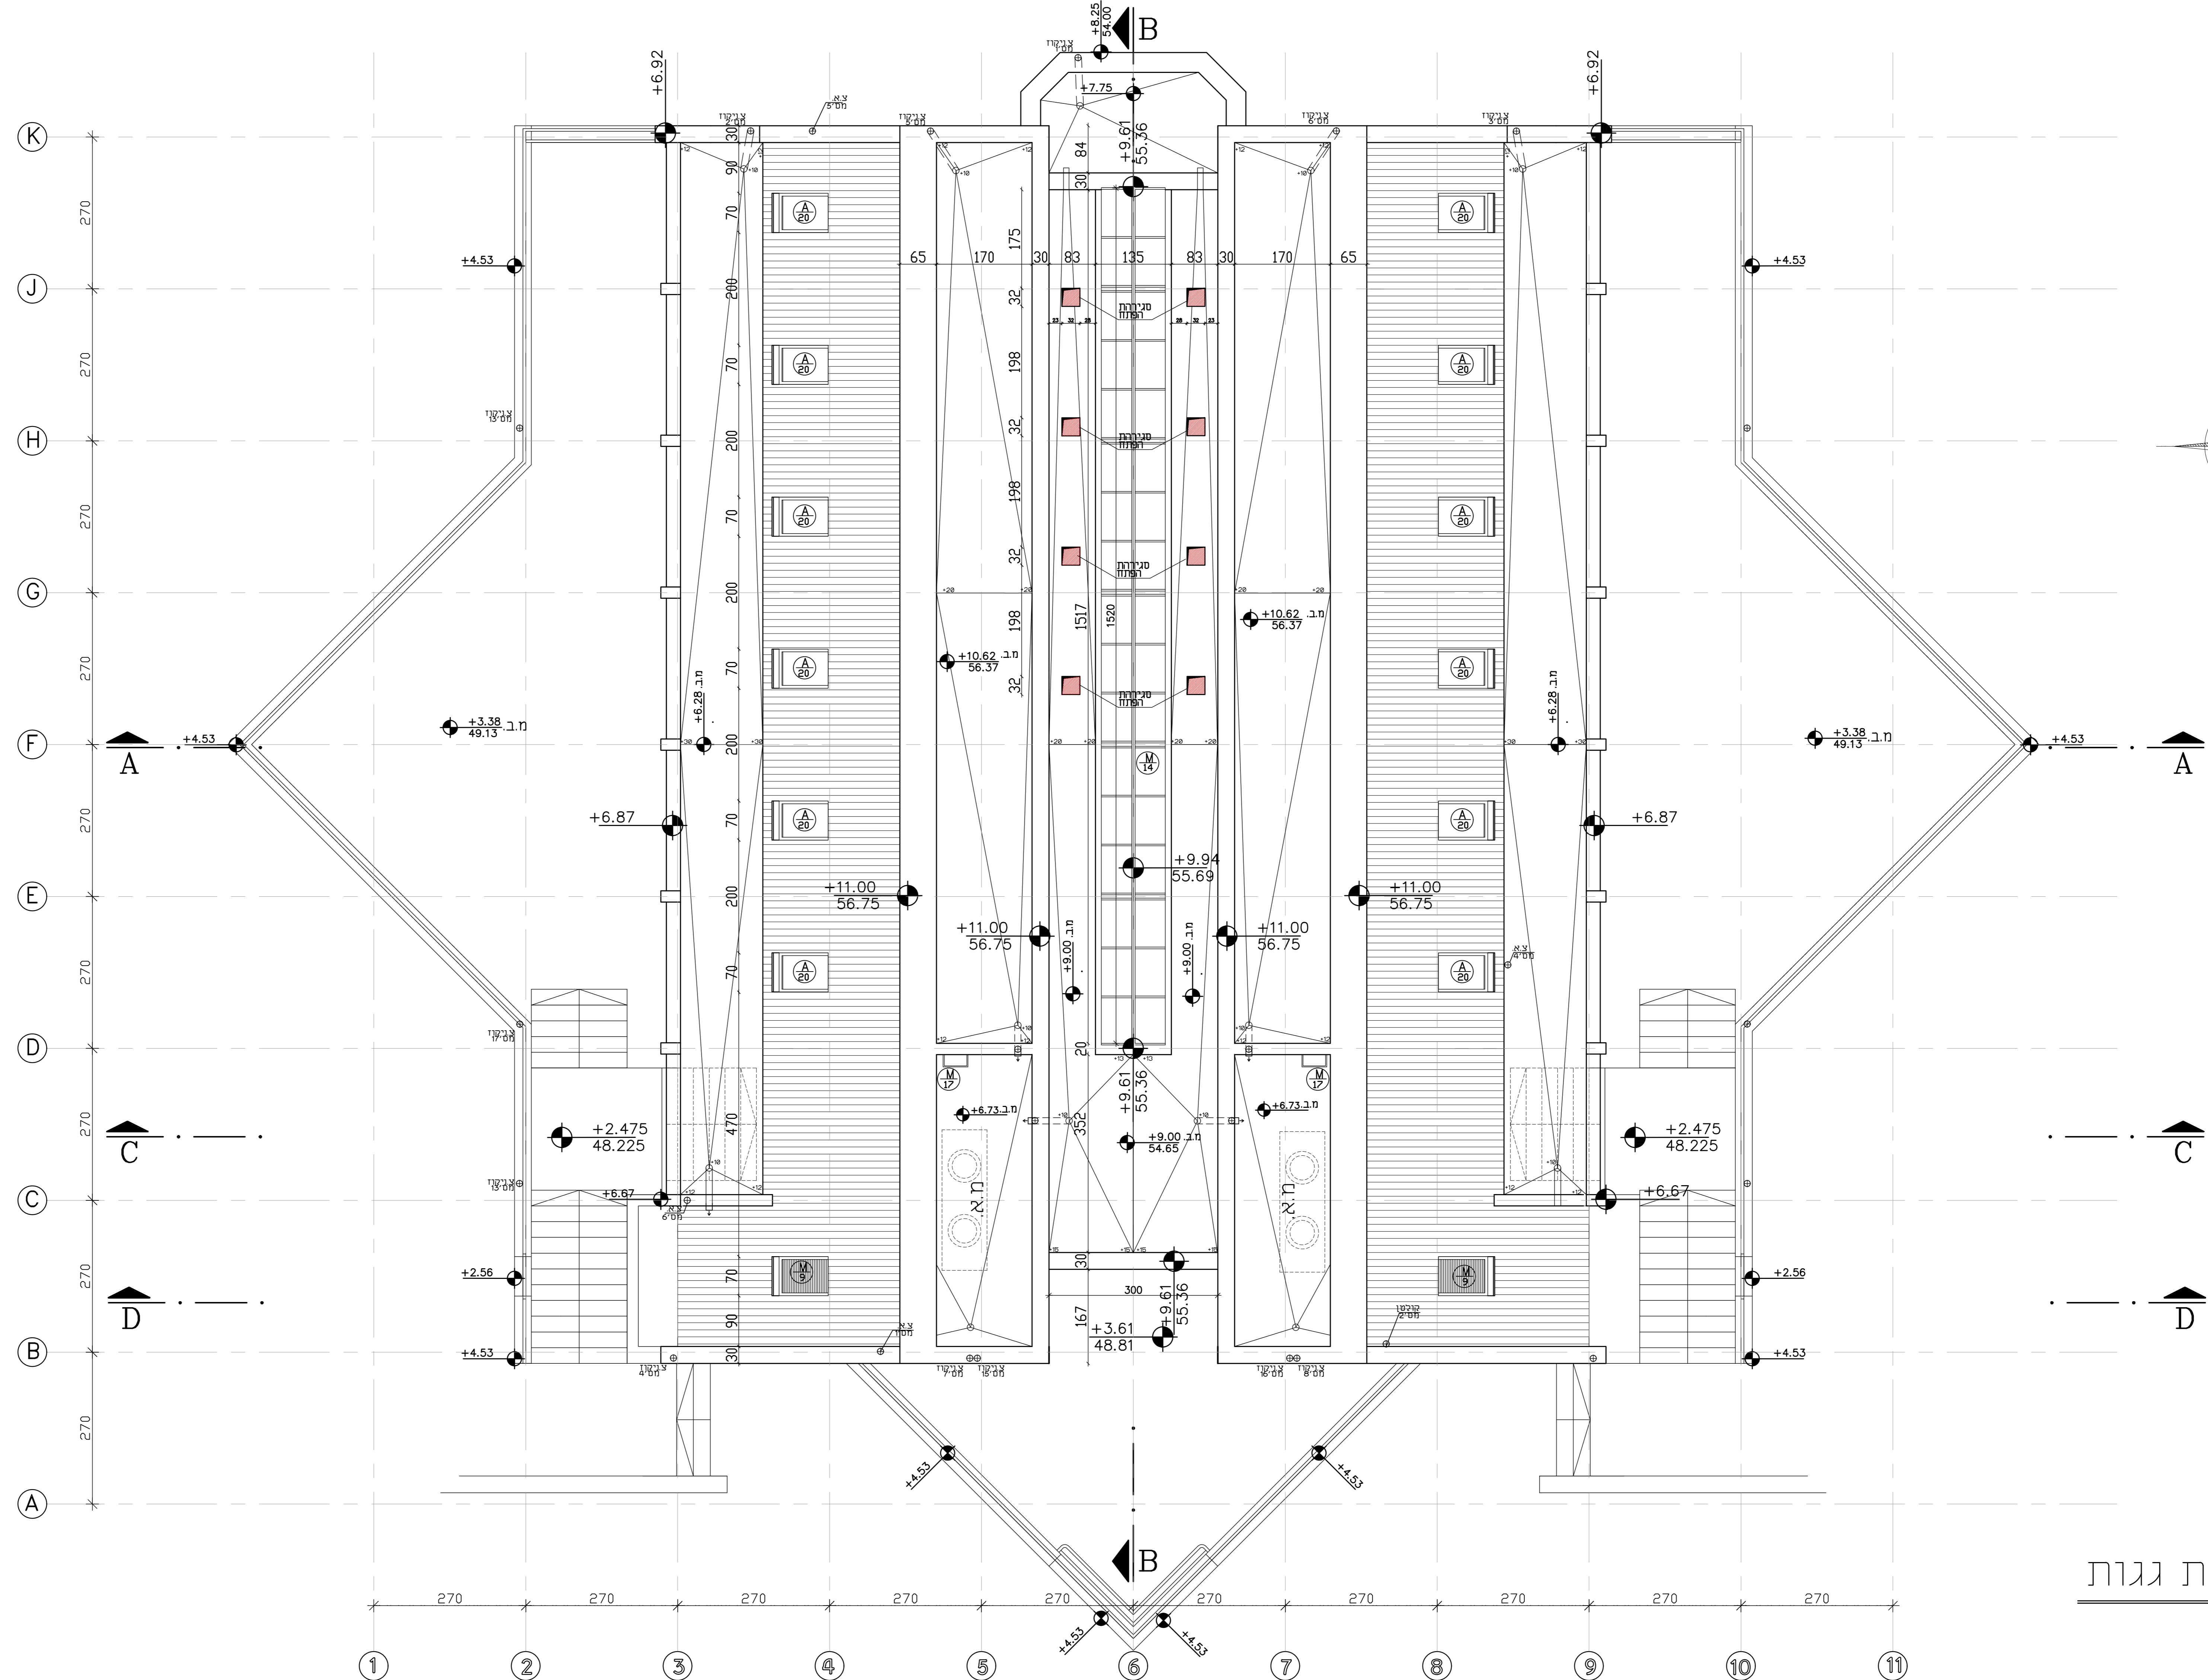

תכנית גגות

מקרא:

- קונסטרוקציה קיימת
- קונסטרוקציה מתוכננת

אודות:
 02-621075
 0992-448403
 02-6231018 (F)
 02-9921406
 0546-93060
 02-9928223 (F)
 s.jasuruch@gmail.com

קונסטרוקציה:
 אבירם בריק
 02-6420948
 02-64209007
 hands@017.net.il


אינטרפרט:
 גבי דרדי
 02-5335218
 0544-972999
 02-5335293 (F)
 kv@017.net.il

הנדסל:
 רדו מינדס
 03-6732029
 03-67320287
 hadv@017.net.il

בטיחות:
 ברט עיני כותח
 09-7421037
 09-7422428 (F)
 heren@017.net.il

פיתוח:
 מני כהנא
 02-9932044
 02-99320577
 mni@017.net.il

חבר סמיכות:
 ישראלי טרז
 02-9414478
 02-9414479(F)
 isarj@017.net.il

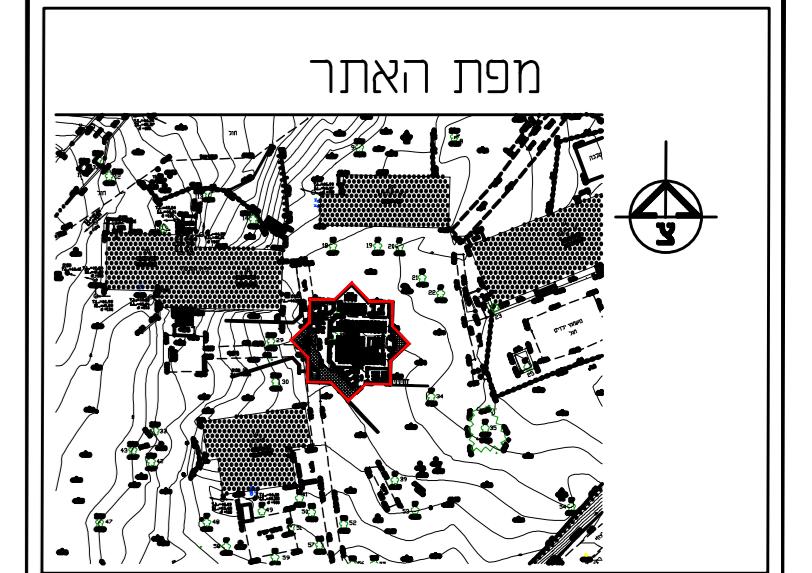

מועצה אזורית חוף אשקלון

בית הכנסת וסגל ישראלי

מס מדינות: 336/1 | מס ת.ד.: 150 | מס חשבון: 3

תכנית גגות

תאריך: 01/07/15 | מספר תוכנית: 9 | סוג: קונסטרוקציה

תאריך: 08/08/22 | מספר תוכנית: 9 | סוג: קונסטרוקציה

קונסטרוקציה אדריכלות ונוי פזי בניין

חברת: קונסטרוקציה אדריכלות ונוי פזי בניין

מספר תוכנית: 336/1 | מס ת.ד.: 150 | מס חשבון: 3

תאריך: 01/07/15 | מספר תוכנית: 9 | סוג: קונסטרוקציה

תאריך: 08/08/22 | מספר תוכנית: 9 | סוג: קונסטרוקציה