



תאריך	החברה	החומר
19/10/15	הנדסה ארנון	תוכנית אדריכלות
15/11/15	הנדסה ארנון	תוכנית אדריכלות
28/01/16	הנדסה ארנון	תוכנית אדריכלות
15/07/16	הנדסה ארנון	תוכנית אדריכלות
04/08/16	הנדסה ארנון	תוכנית אדריכלות
16/08/17	הנדסה ארנון	תוכנית אדריכלות
28/09/16	הנדסה ארנון	תוכנית אדריכלות
30/01/17	הנדסה ארנון	תוכנית אדריכלות
08/08/22	הנדסה ארנון	תוכנית אדריכלות

רישום ביטחוני משולב מחשבוני בסלס"ר עובי 4 ס"מ (2x)  
 פרימר ביטחוני  
 מחבת ורודפון בעובי 4 ס"מ או שיע  
 בסקל לשפיעים בחשקל סלס"ר עובי 50 ק"מ/סמ"ר, עובי 4 ס"מ מ"ו  
 תחת בטרן חו"י"י לצי תכנית אדריכלות

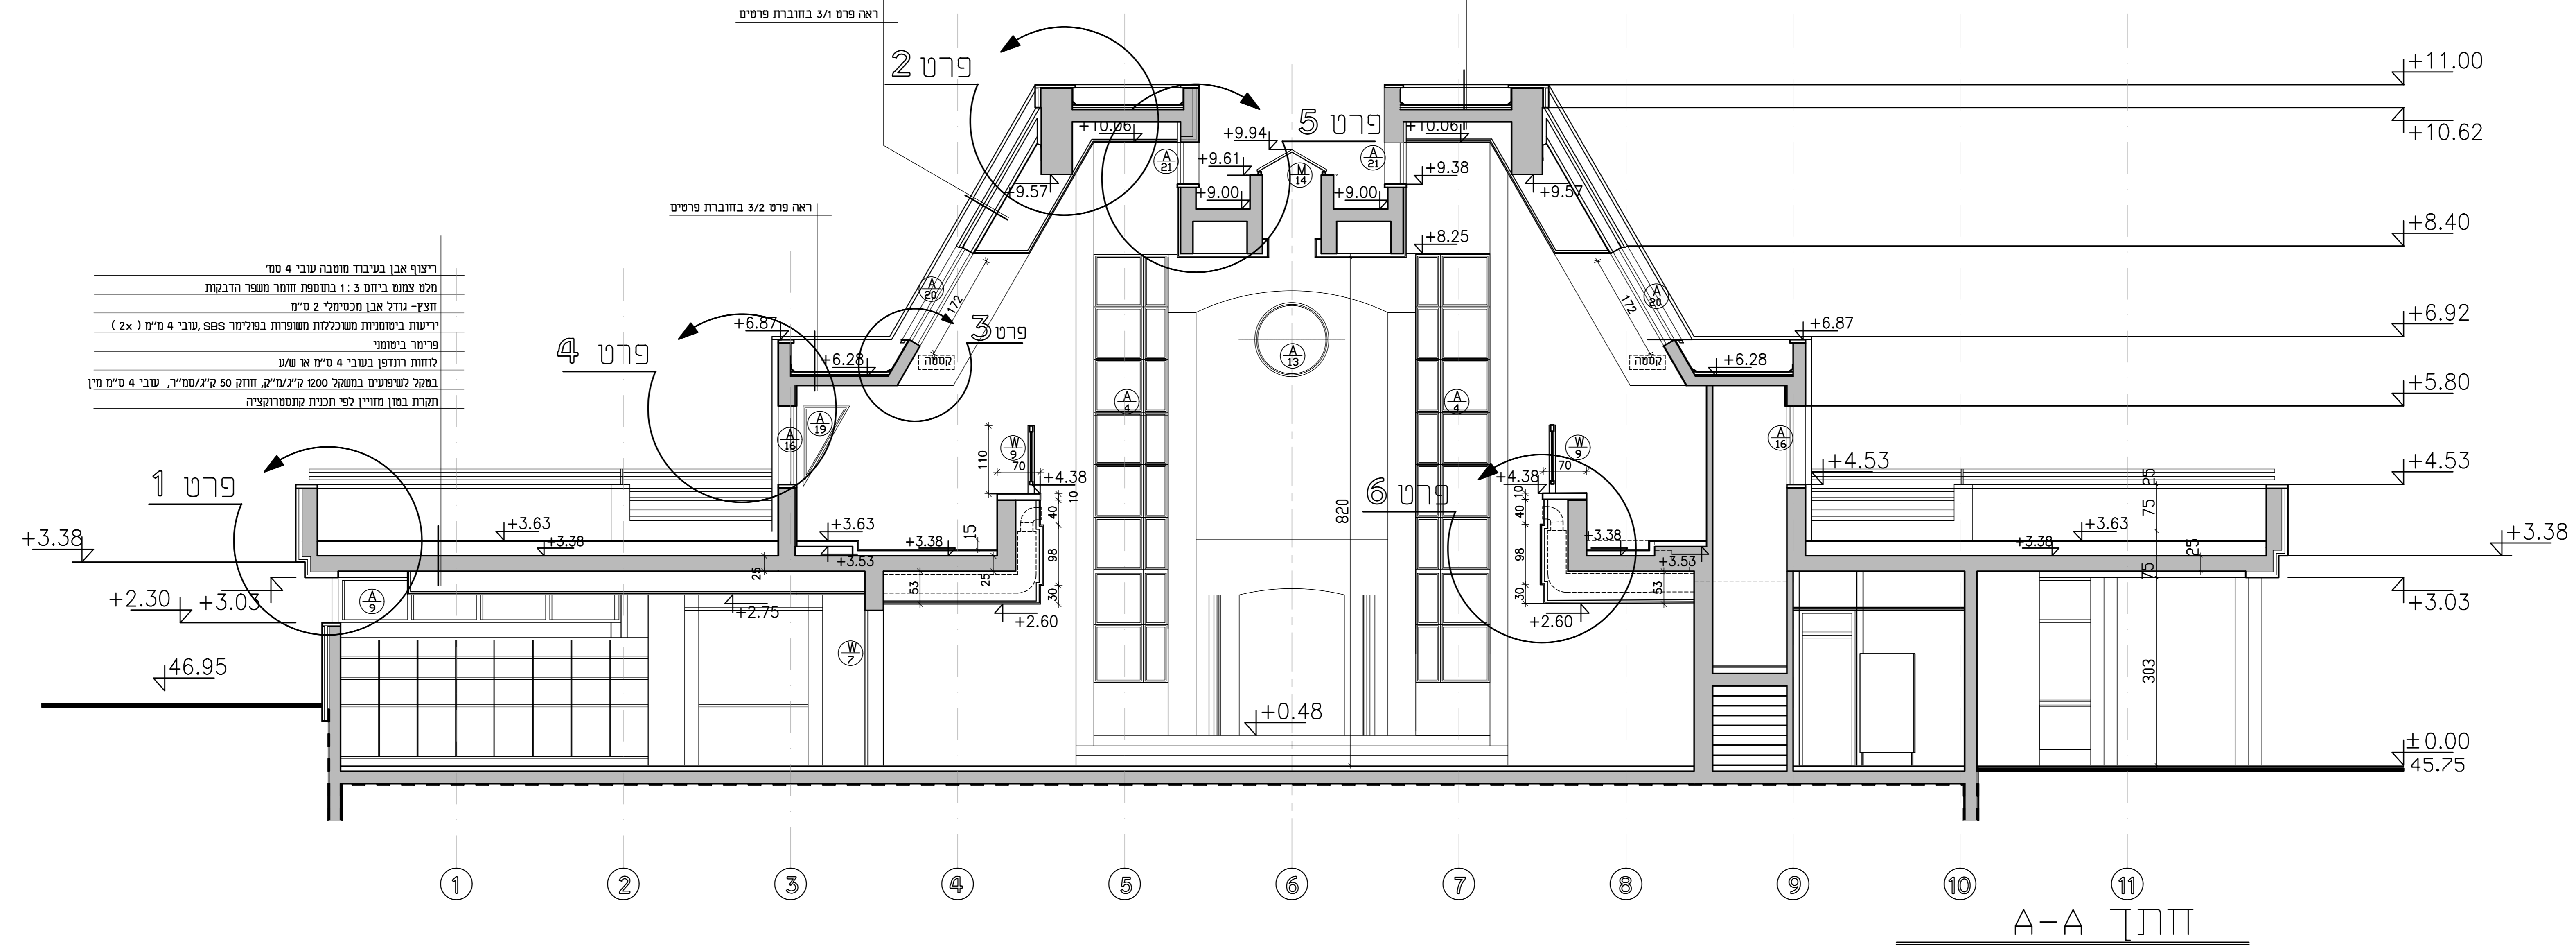

רישום אבן בנייה מסוג עובי 4 ס"מ  
 מלש צומח ביחס 3:1 בחופפת חומר משפר הרבבות  
 חיצוני - נודול אבן מסימילי 2 ס"מ  
 רישום ביטחוני משולב מחשבוני בסלס"ר עובי 4 ס"מ (2x)  
 פרימר ביטחוני  
 מחבת ורודפון בעובי 4 ס"מ או שיע  
 בסקל לשפיעים בחשקל סלס"ר עובי 50 ק"מ/סמ"ר, עובי 4 ס"מ מ"ו  
 תחת בטרן חו"י"י לצי תכנית אדריכלות

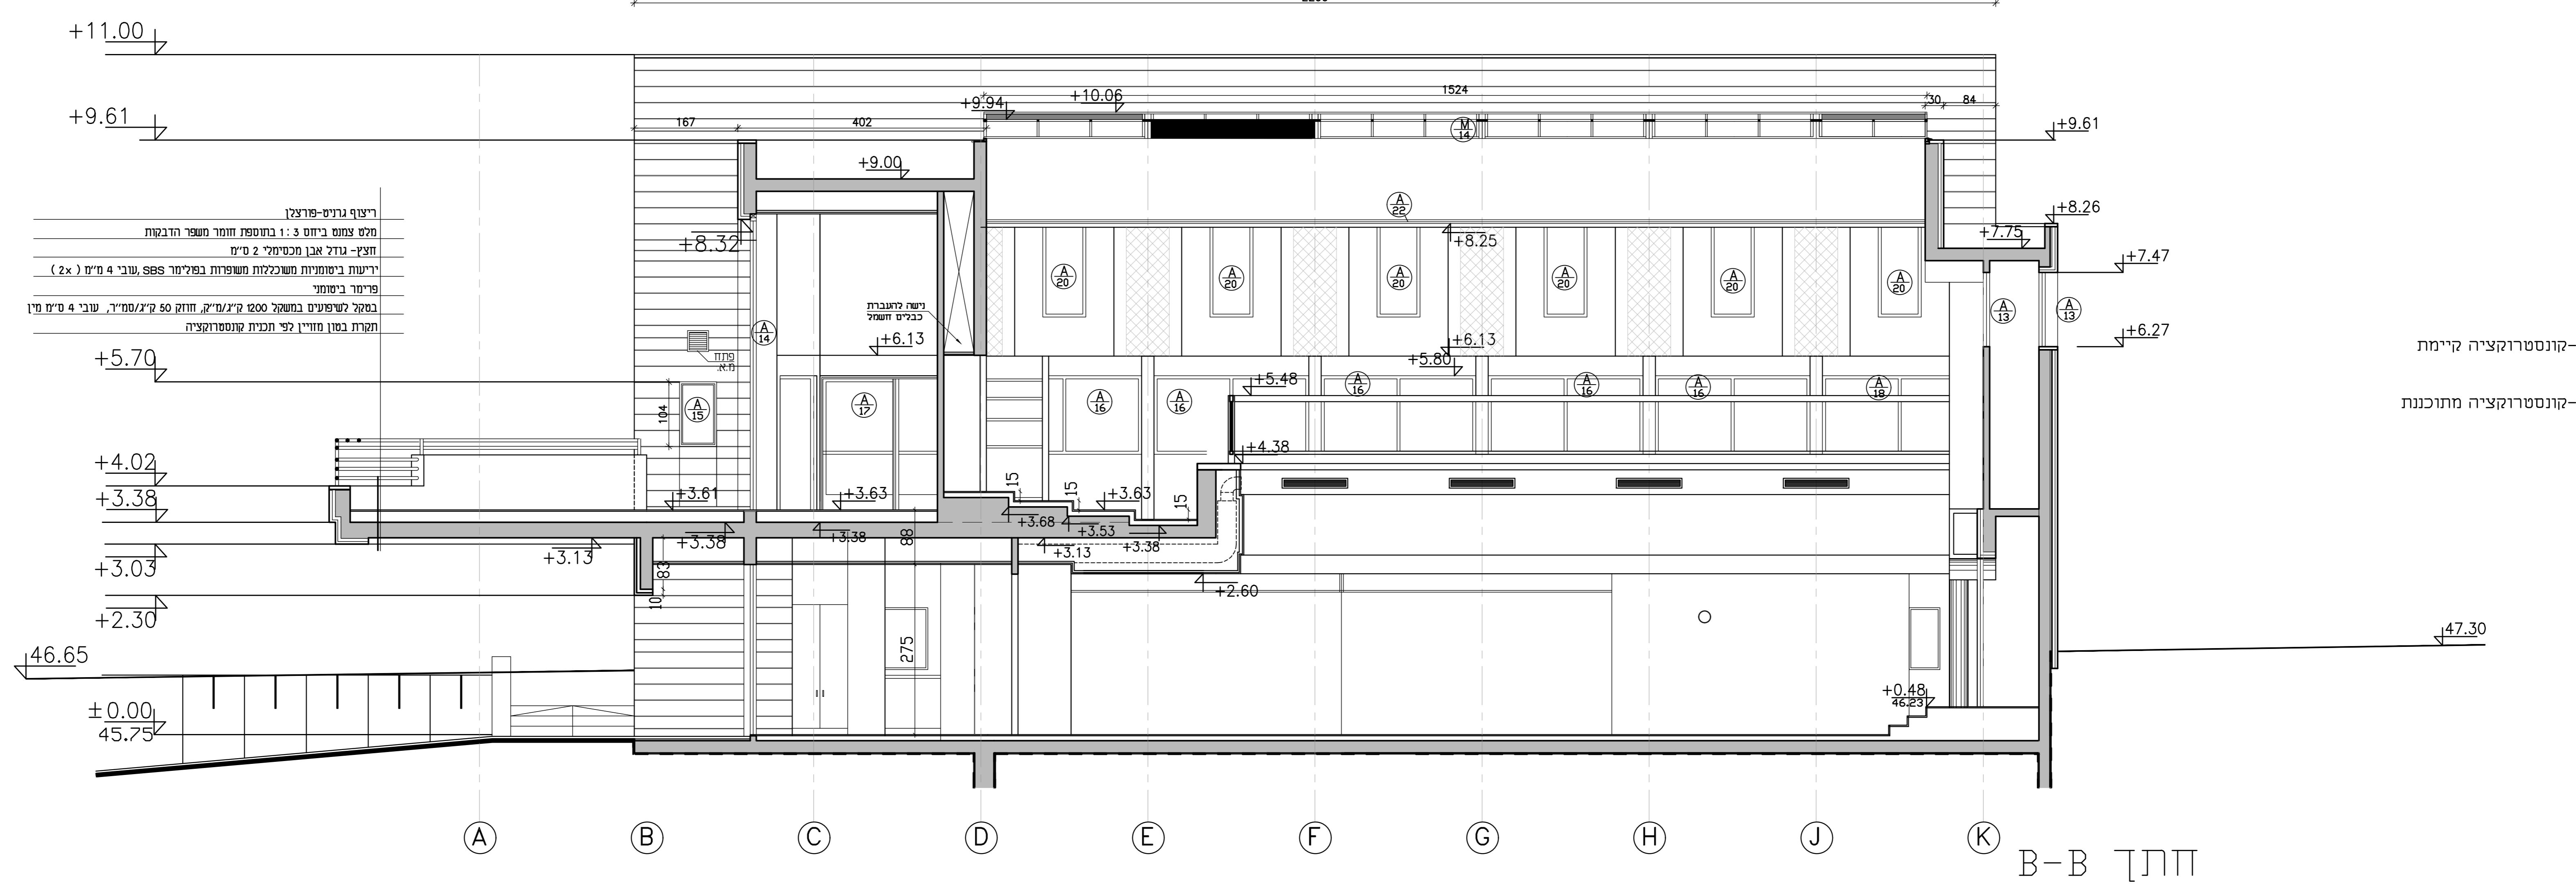

רישום גרזים-פרימר  
 מלש צומח ביחס 3:1 בחופפת חומר משפר הרבבות  
 חיצוני - נודול אבן מסימילי 2 ס"מ  
 רישום ביטחוני משולב מחשבוני בסלס"ר עובי 4 ס"מ (2x)  
 פרימר ביטחוני  
 מחבת ורודפון בעובי 4 ס"מ או שיע  
 בסקל לשפיעים בחשקל סלס"ר עובי 50 ק"מ/סמ"ר, עובי 4 ס"מ מ"ו  
 תחת בטרן חו"י"י לצי תכנית אדריכלות

**מקרא:**  
 - קונסטרוקציה קיימת  
 - קונסטרוקציה מתוכננת

תאריך	החברה	החומר
18/10/17	הנדסה ארנון	תוכנית אדריכלות
27/09/16	הנדסה ארנון	תוכנית אדריכלות
30/08/16	הנדסה ארנון	תוכנית אדריכלות
04/08/16	הנדסה ארנון	תוכנית אדריכלות
15/07/16	הנדסה ארנון	תוכנית אדריכלות
03/07/16	הנדסה ארנון	תוכנית אדריכלות
31/12/15	הנדסה ארנון	תוכנית אדריכלות
20/12/15	הנדסה ארנון	תוכנית אדריכלות
15/11/15	הנדסה ארנון	תוכנית אדריכלות
09/10/15	הנדסה ארנון	תוכנית אדריכלות
01/07/15	הנדסה ארנון	תוכנית אדריכלות

**אדריכלות**  
 02-6221075  
 020-448403  
 02-6231028 ( F )  
 02-9921406  
 0546-73066  
 02-9938253 ( F )  
 s.jouruch@gmail.com

**קונסטרוקציה**  
 02-6402948  
 02-6402507  
 02-9938253 ( F )  
 hands@8077.net.il


**אינטרוקציה**  
 02-5332518  
 0544-92299  
 02-5332518 ( F )  
 kv@8077.net.il

**הנדסה**  
 03-6732029  
 03-6732029 ( F )  
 hands@metot.net.il

**בטיחות**  
 09-743237  
 09-742428 ( F )  
 heron@orban.co.il

**פרוח**  
 02-9938244  
 02-9938253 ( F )  
 om@8077.net.il

**תכנון**  
 02-9414478  
 03-9414478 ( F )  
 asor@8077.net.il

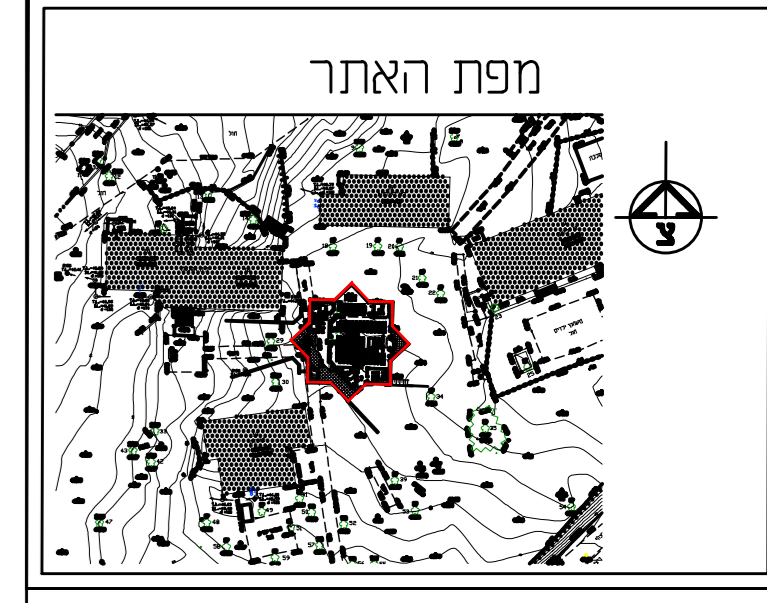

**מועצה אזורית חוף אשקלון**

**בית הכנסת וכולל ישראלי**

מס סבבי: 336/1  
 דרום: 150  
 קוטר: 6

**חיתך A-A**  
**חיתך B-B**

מס' תוכנית	תאריך	מחבר	משרד	מחבר	משרד
01/07/15	9	אורנון	הנדסה ארנון	אורנון	הנדסה ארנון
08/08/22		אורנון	הנדסה ארנון	אורנון	הנדסה ארנון

**קונסטרוקציה**  
 02-9938244  
 02-9938253 ( F )  
 om@8077.net.il