



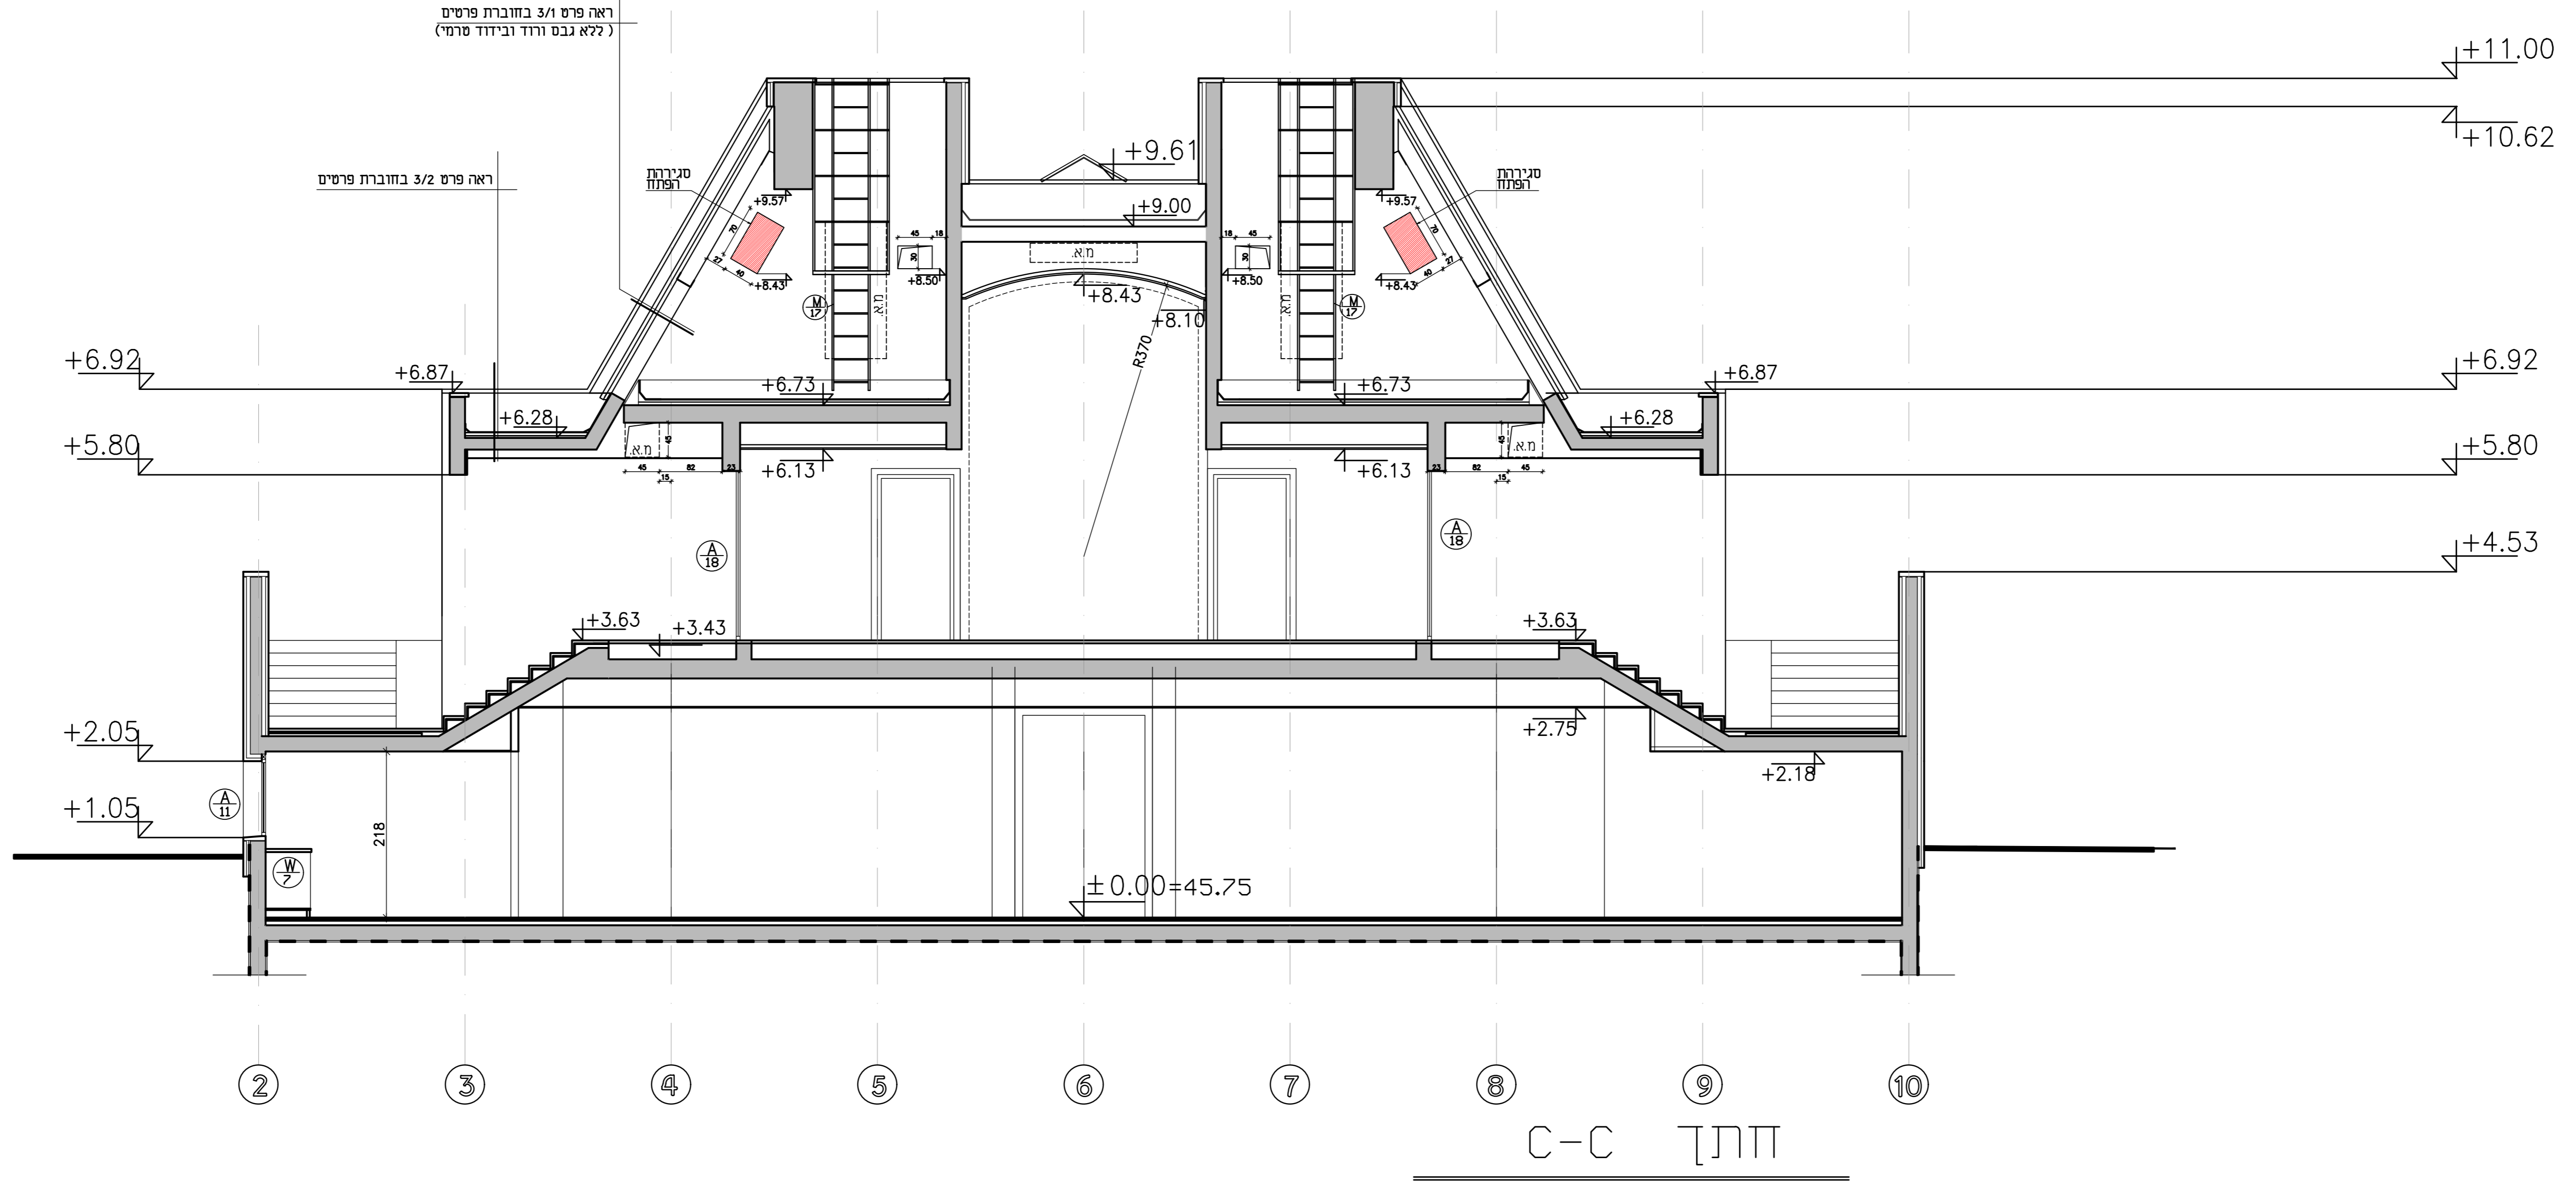

חתך C-C










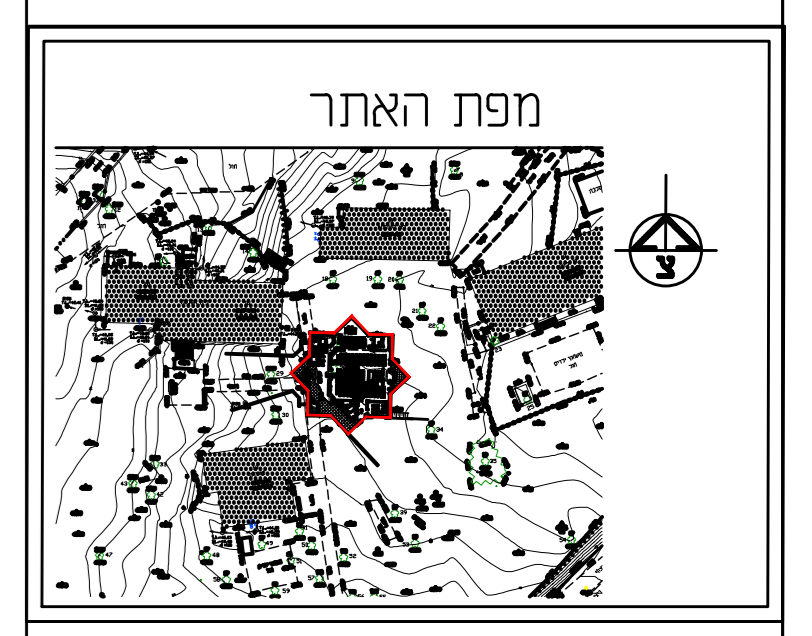

מועצה אזורית חוף אשקלון

מרכז הישוב ניצול

בית הכנסת כולל ישראל


מספר ת.ד. 336/1

חלק C-C

חלק D-D

תאריך: 01/07/15

מספר ת.ד. 336/1

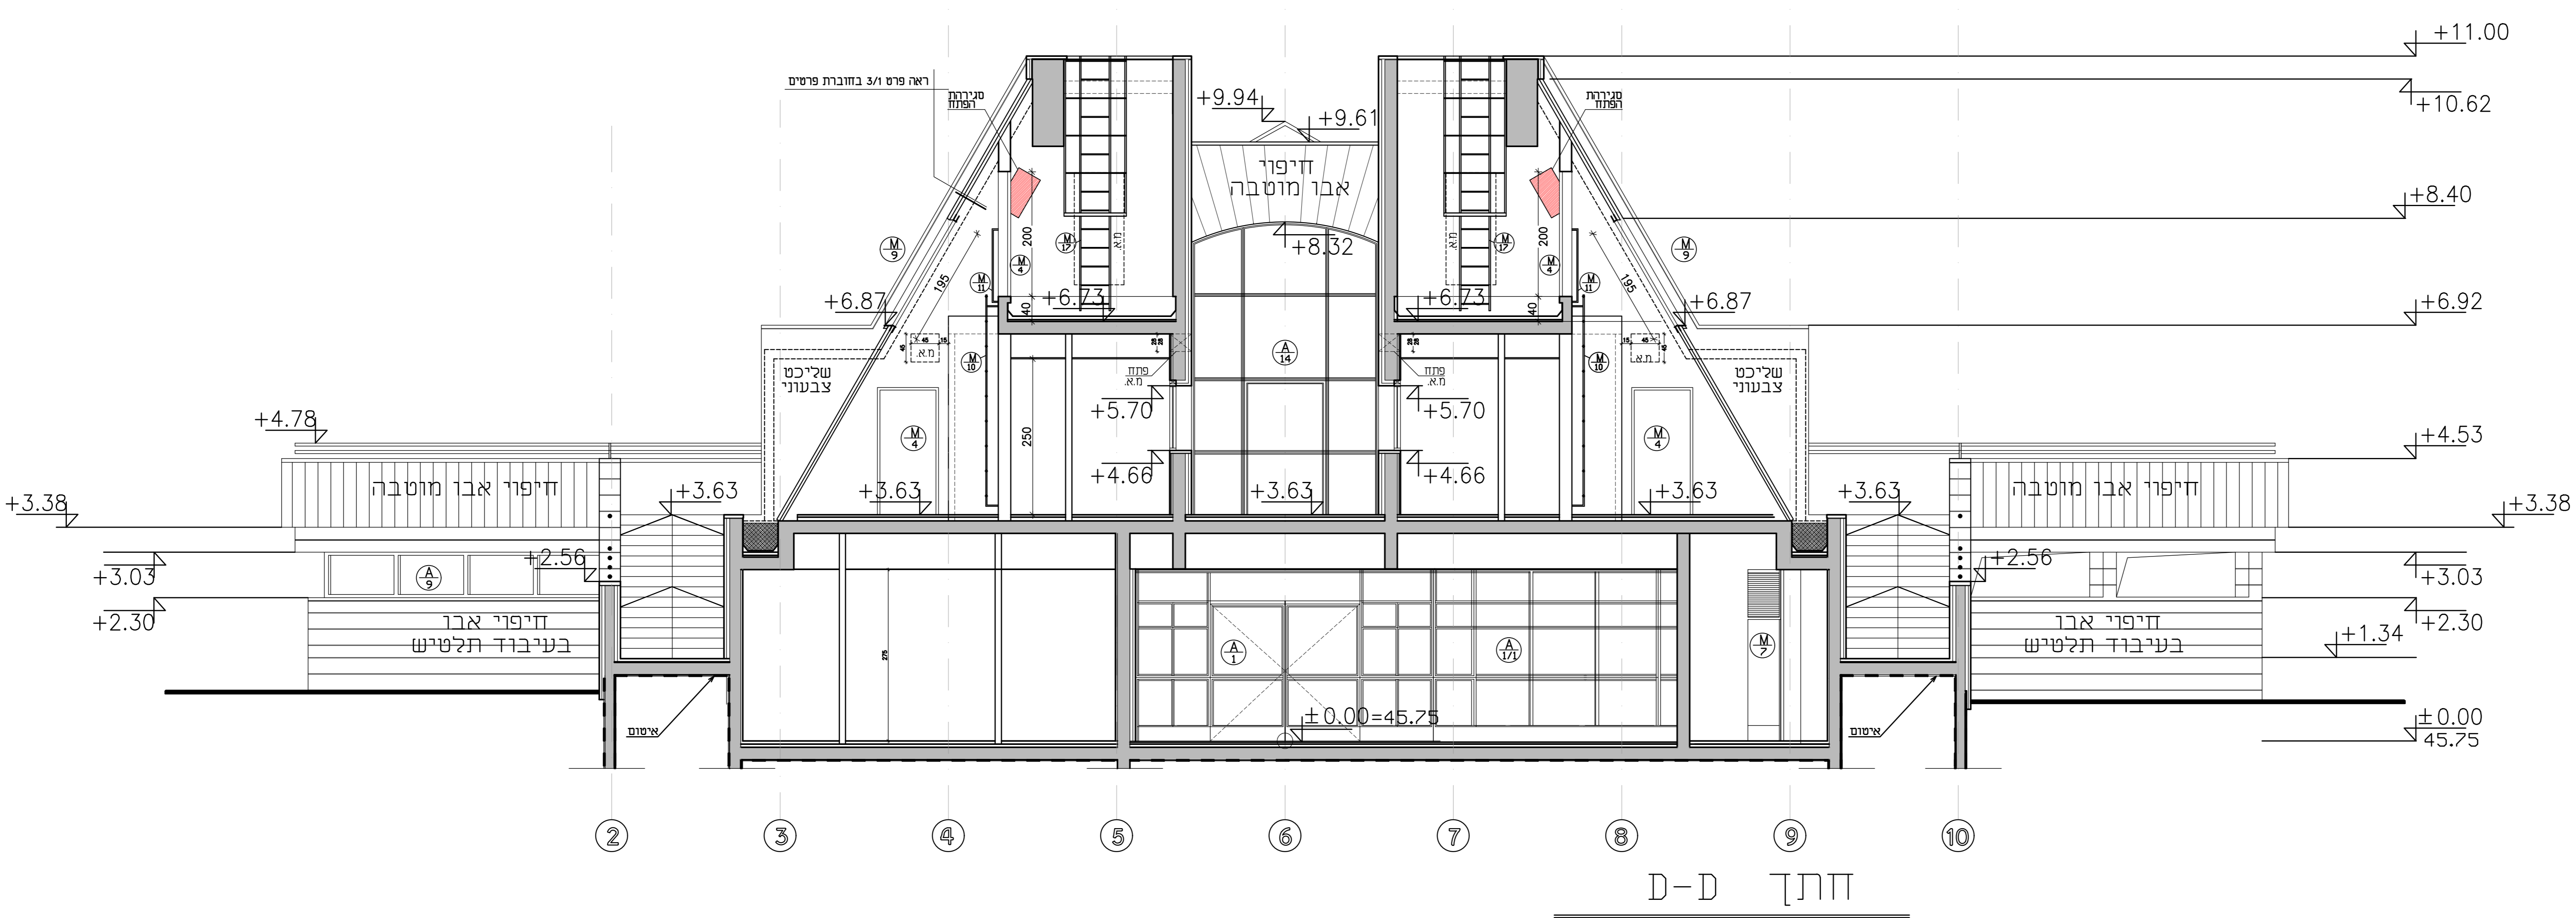

חתך D-D

מקרא:

קונסטרוקציה קיימת

קונסטרוקציה מתוכננת



