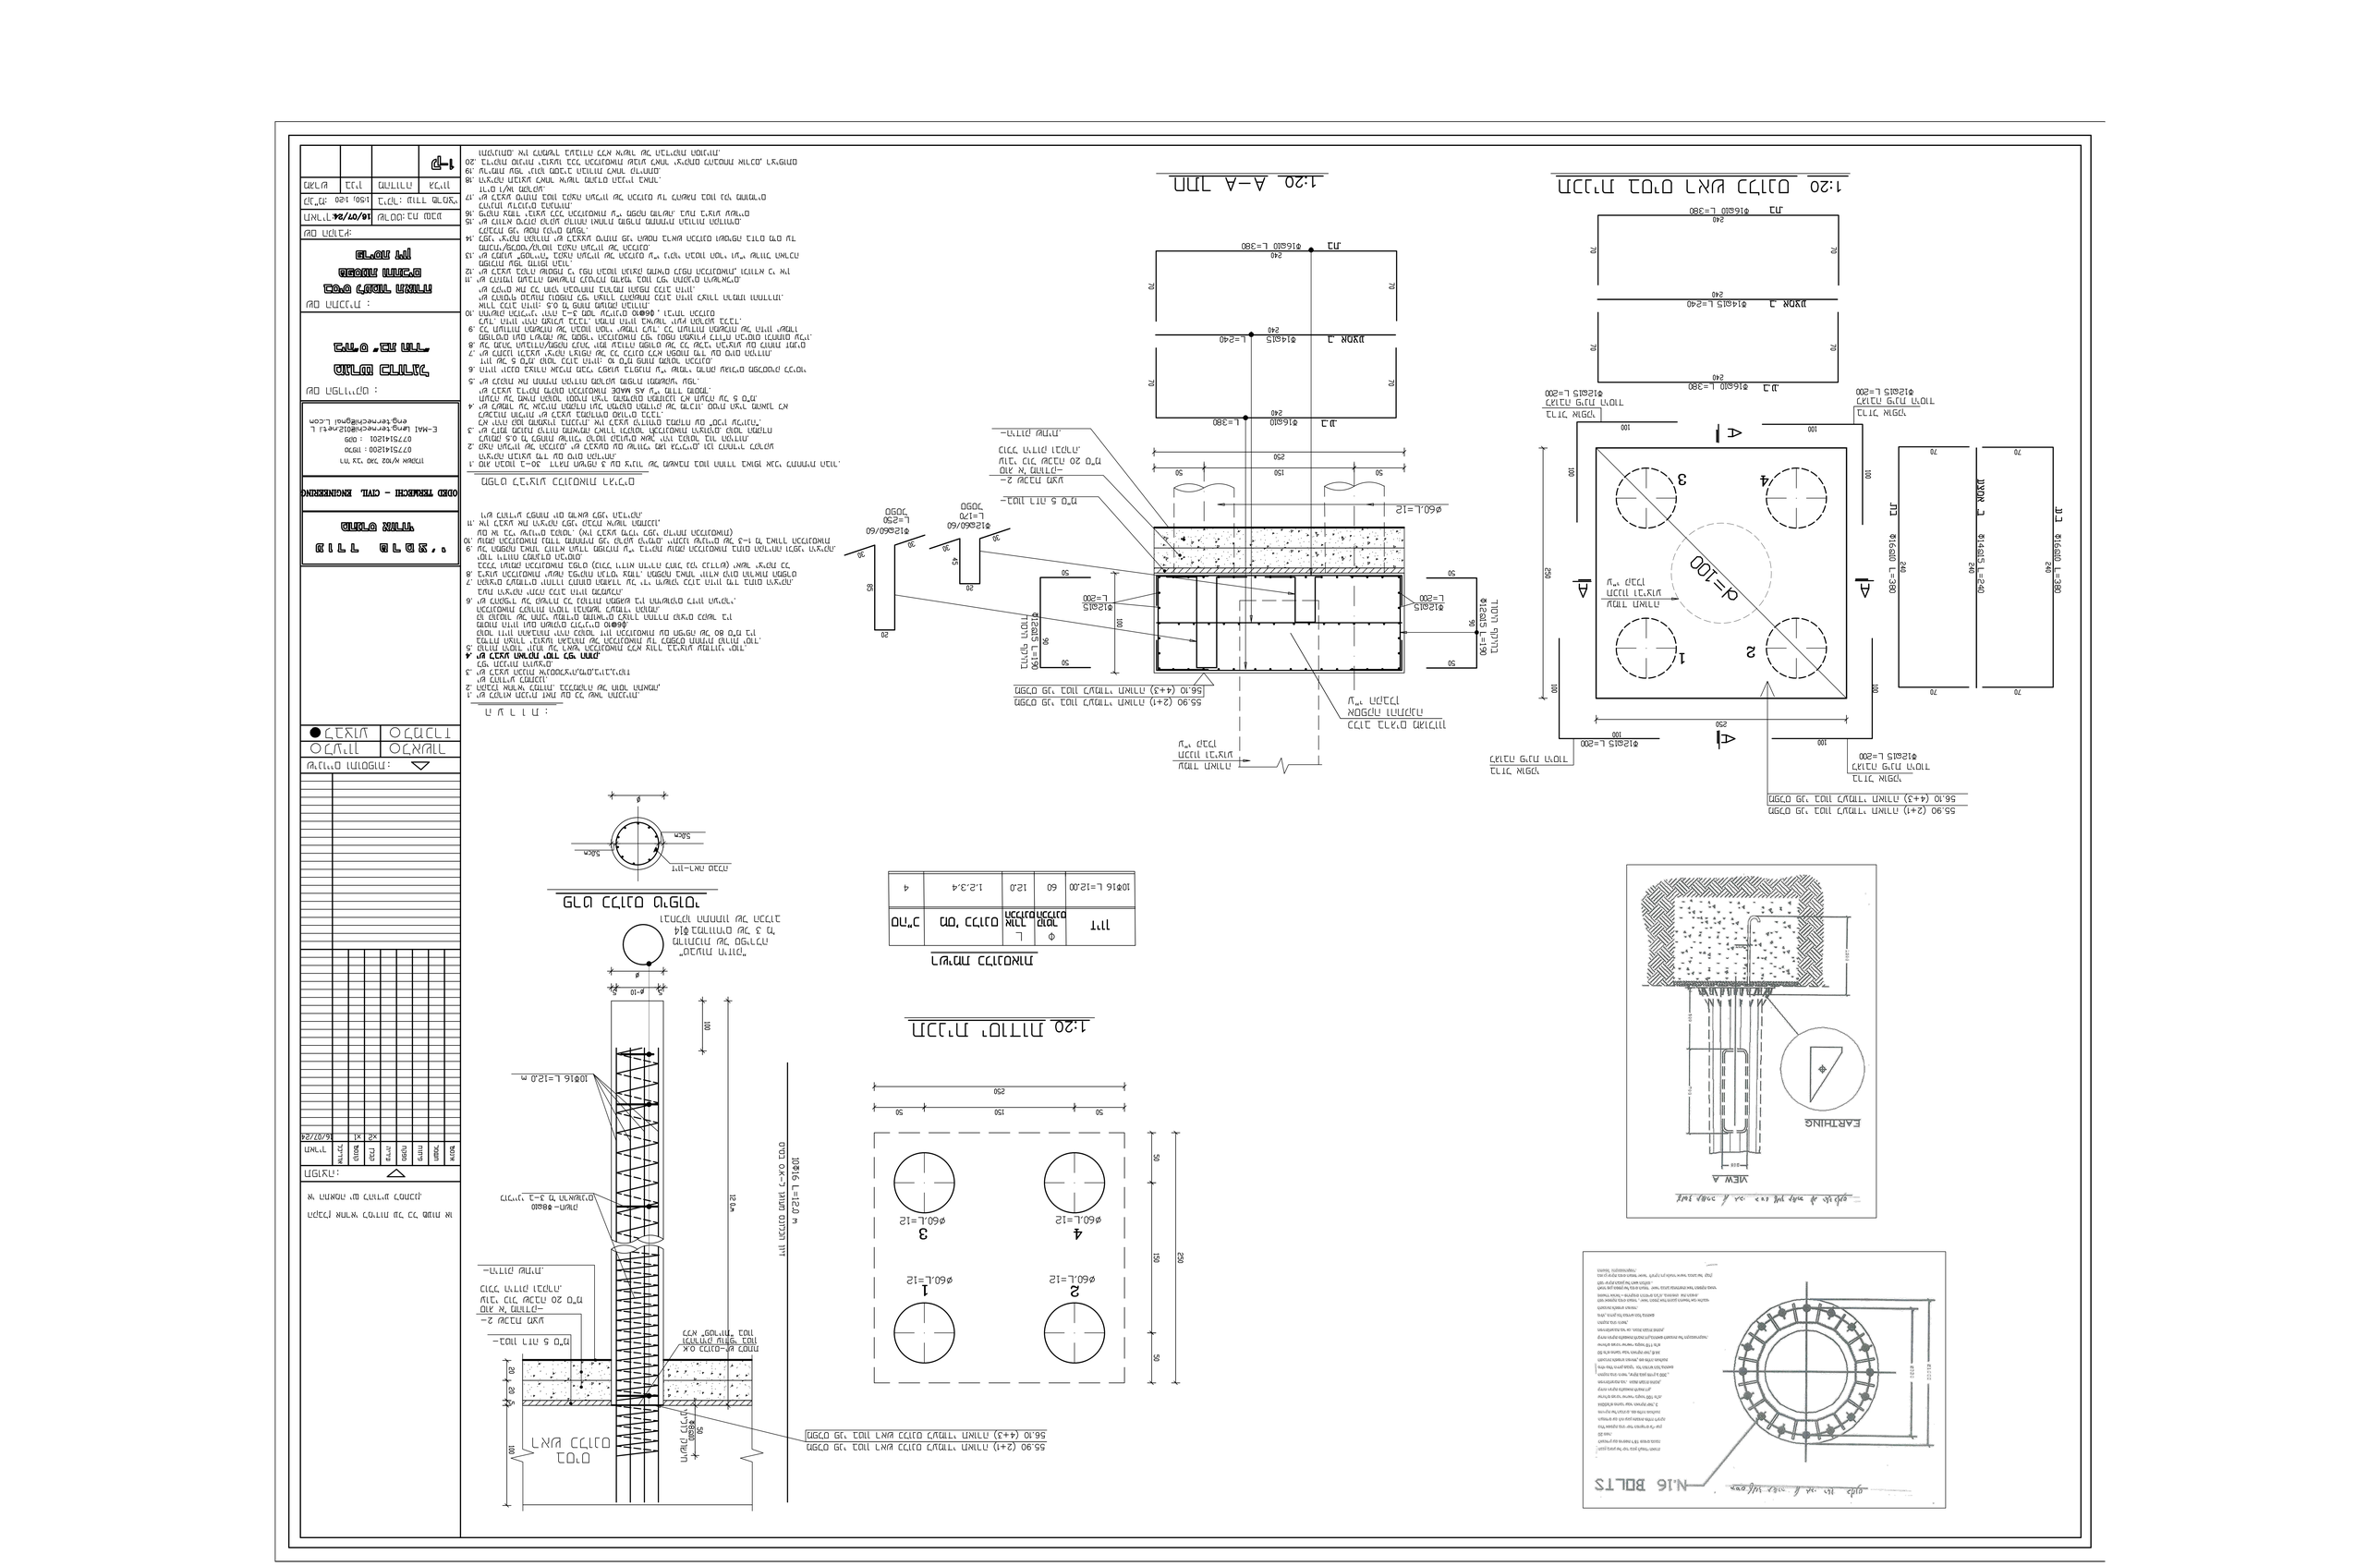
1:20 חתך A–A
1:20 תכנית יסוד רגל ורצועה
