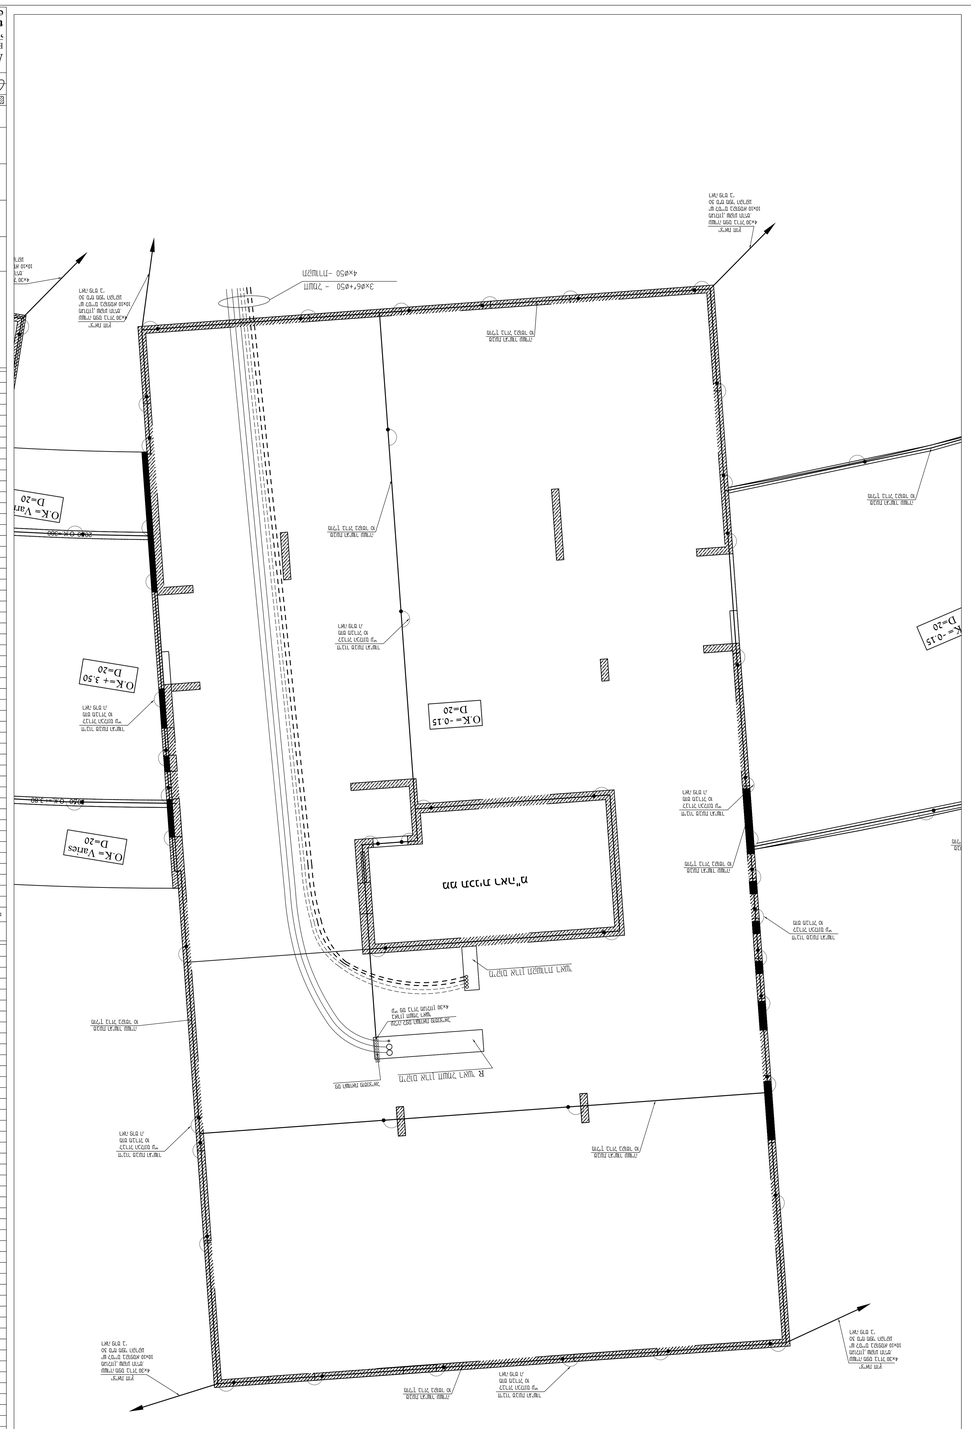
O.K.= Varies
D=20
O.K.= -0.15
D=20
O.K.= 3.50
D=20
O.K.= -0.15
D=20
O.K.= Varies
D=20
מבנה מגורים
מרפסת
מרפסת
מרפסת