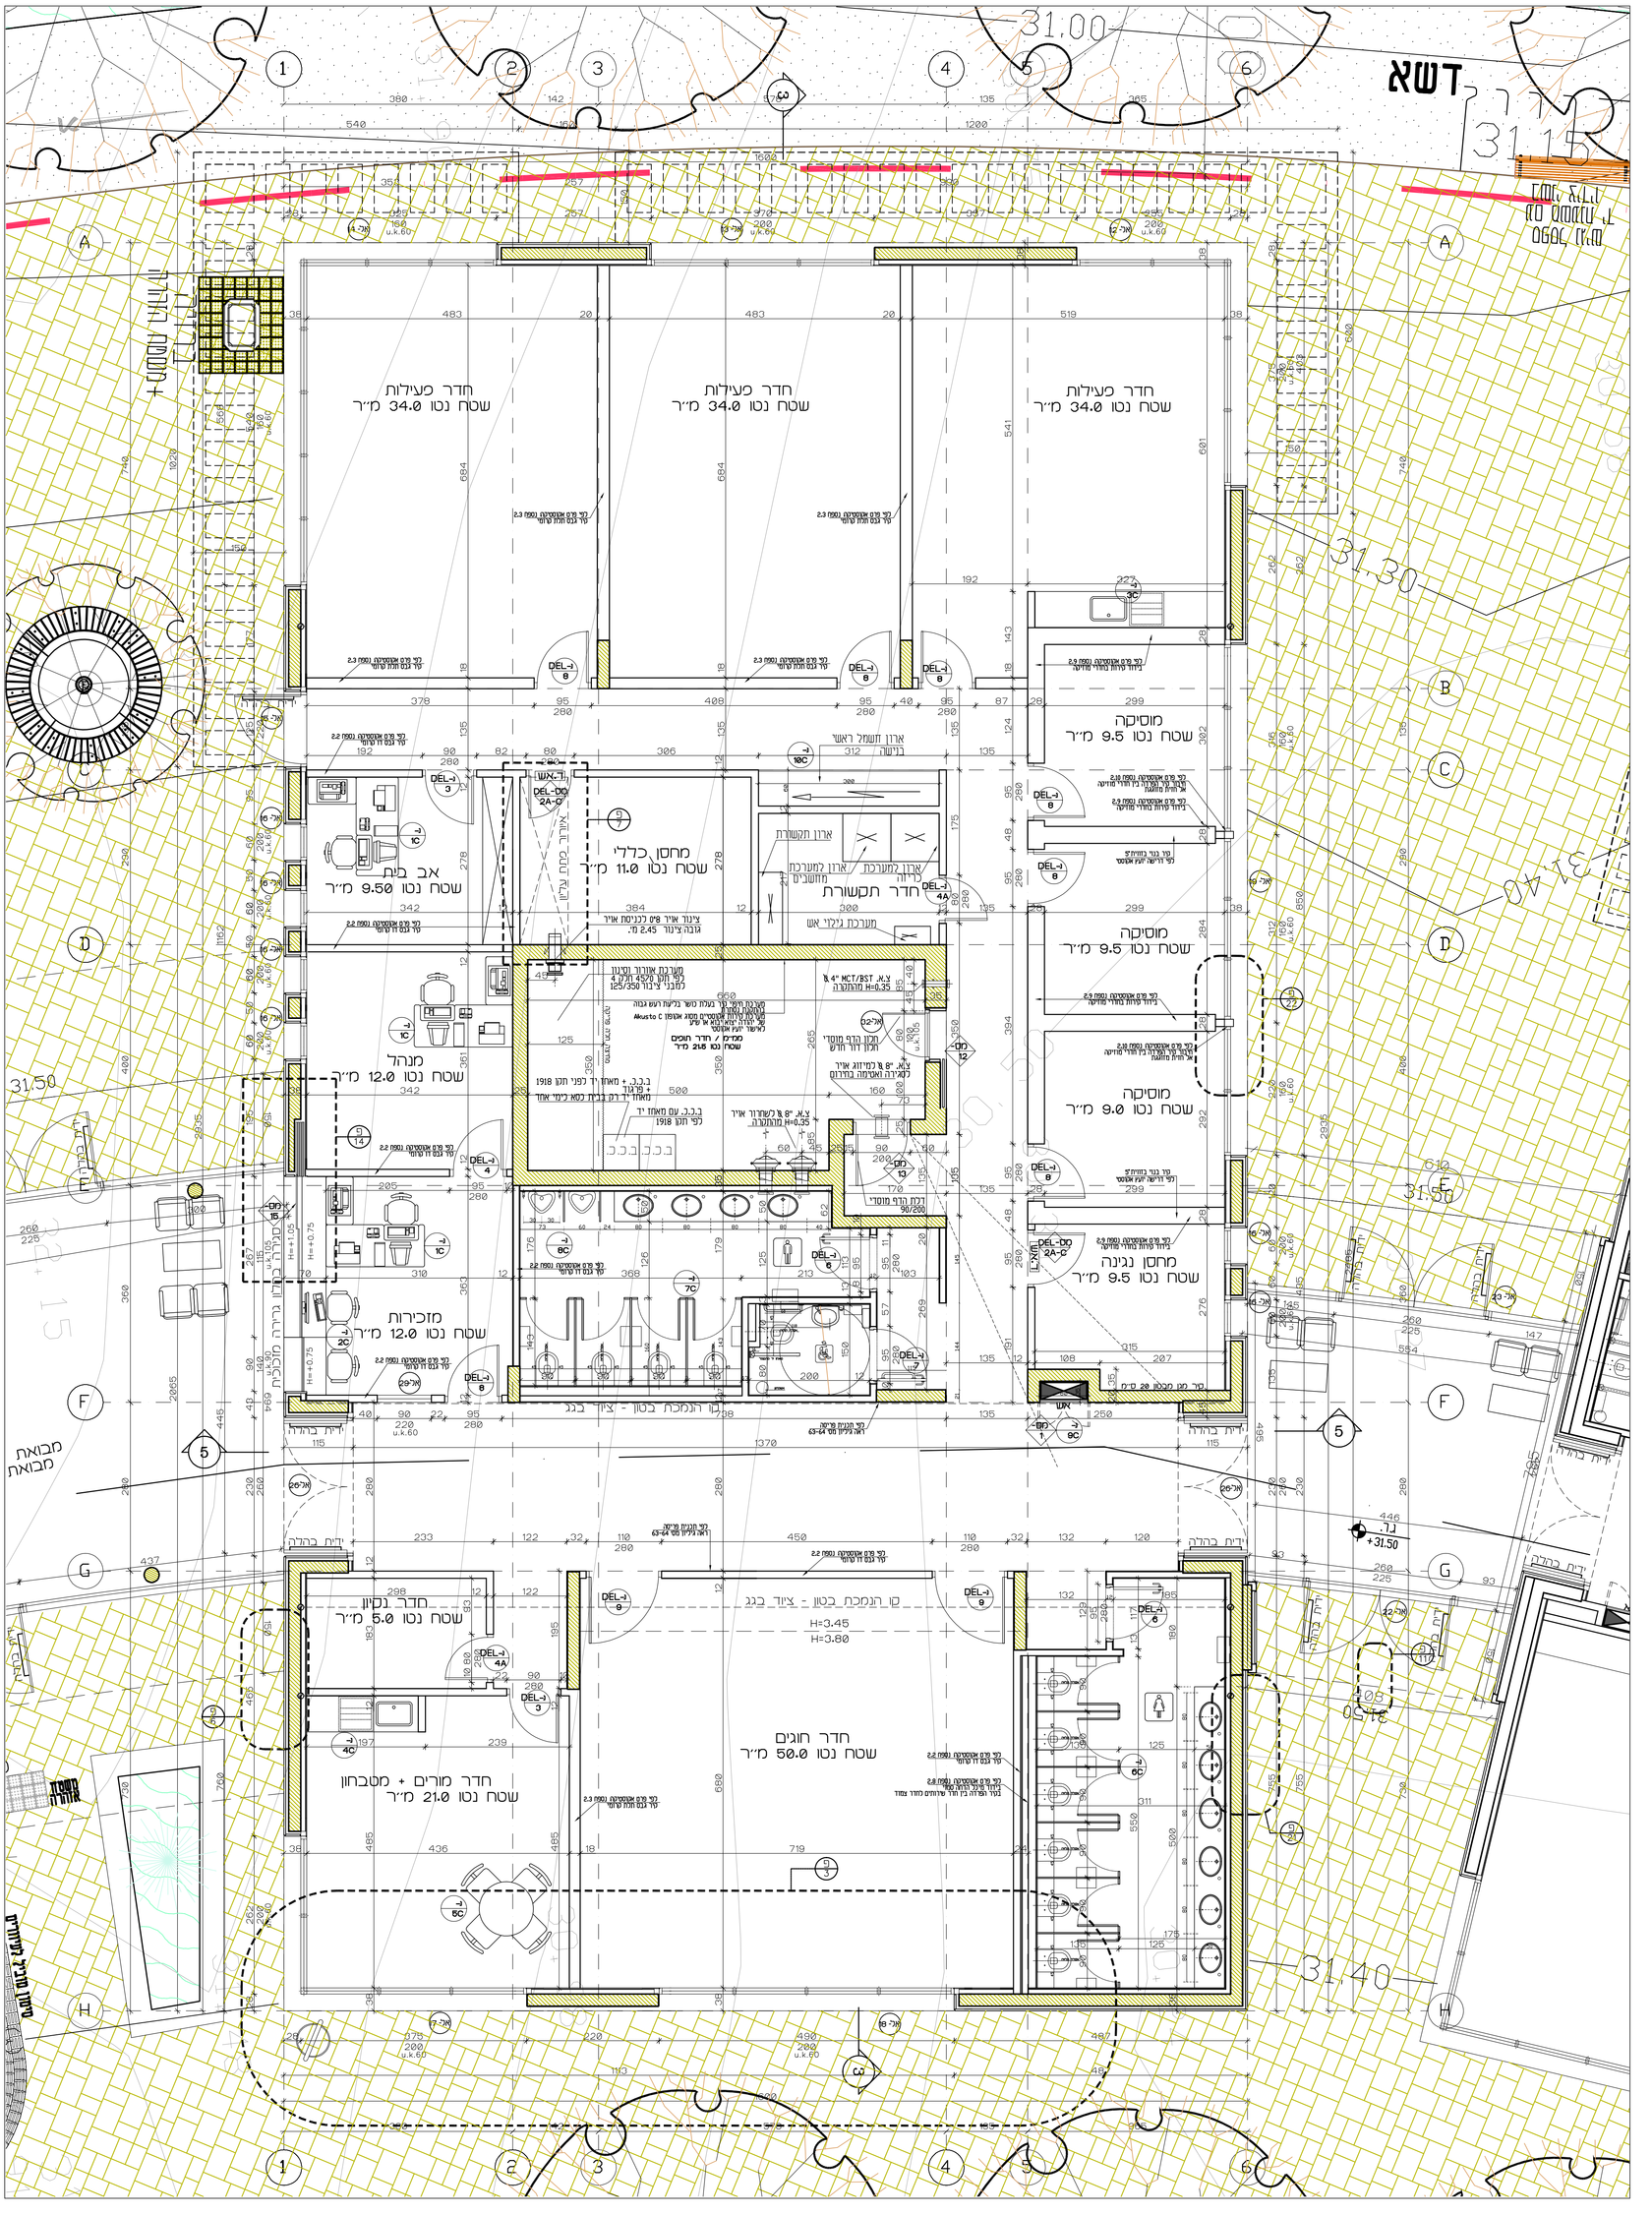
חדר פעילות
שטח נטו 34.0 מ"ר
חדר פעילות
שטח נטו 34.0 מ"ר
חדר פעילות
שטח נטו 34.0 מ"ר
מוסיקה
שטח נטו 9.5 מ"ר
מחסן כללי
שטח נטו 11.0 מ"ר
אב בית
שטח נטו 9.50 מ"ר
חדר תקשורת
מוסיקה
שטח נטו 9.5 מ"ר
מנהל
שטח נטו 12.0 מ"ר
מוסיקה
שטח נטו 9.0 מ"ר
מחסן נגינה
שטח נטו 9.5 מ"ר
מזכירות
שטח נטו 12.0 מ"ר
חדר נגיון
שטח נטו 5.0 מ"ר
חדר חוגים
שטח נטו 50.0 מ"ר
חדר מורים + מטבחון
שטח נטו 21.0 מ"ר