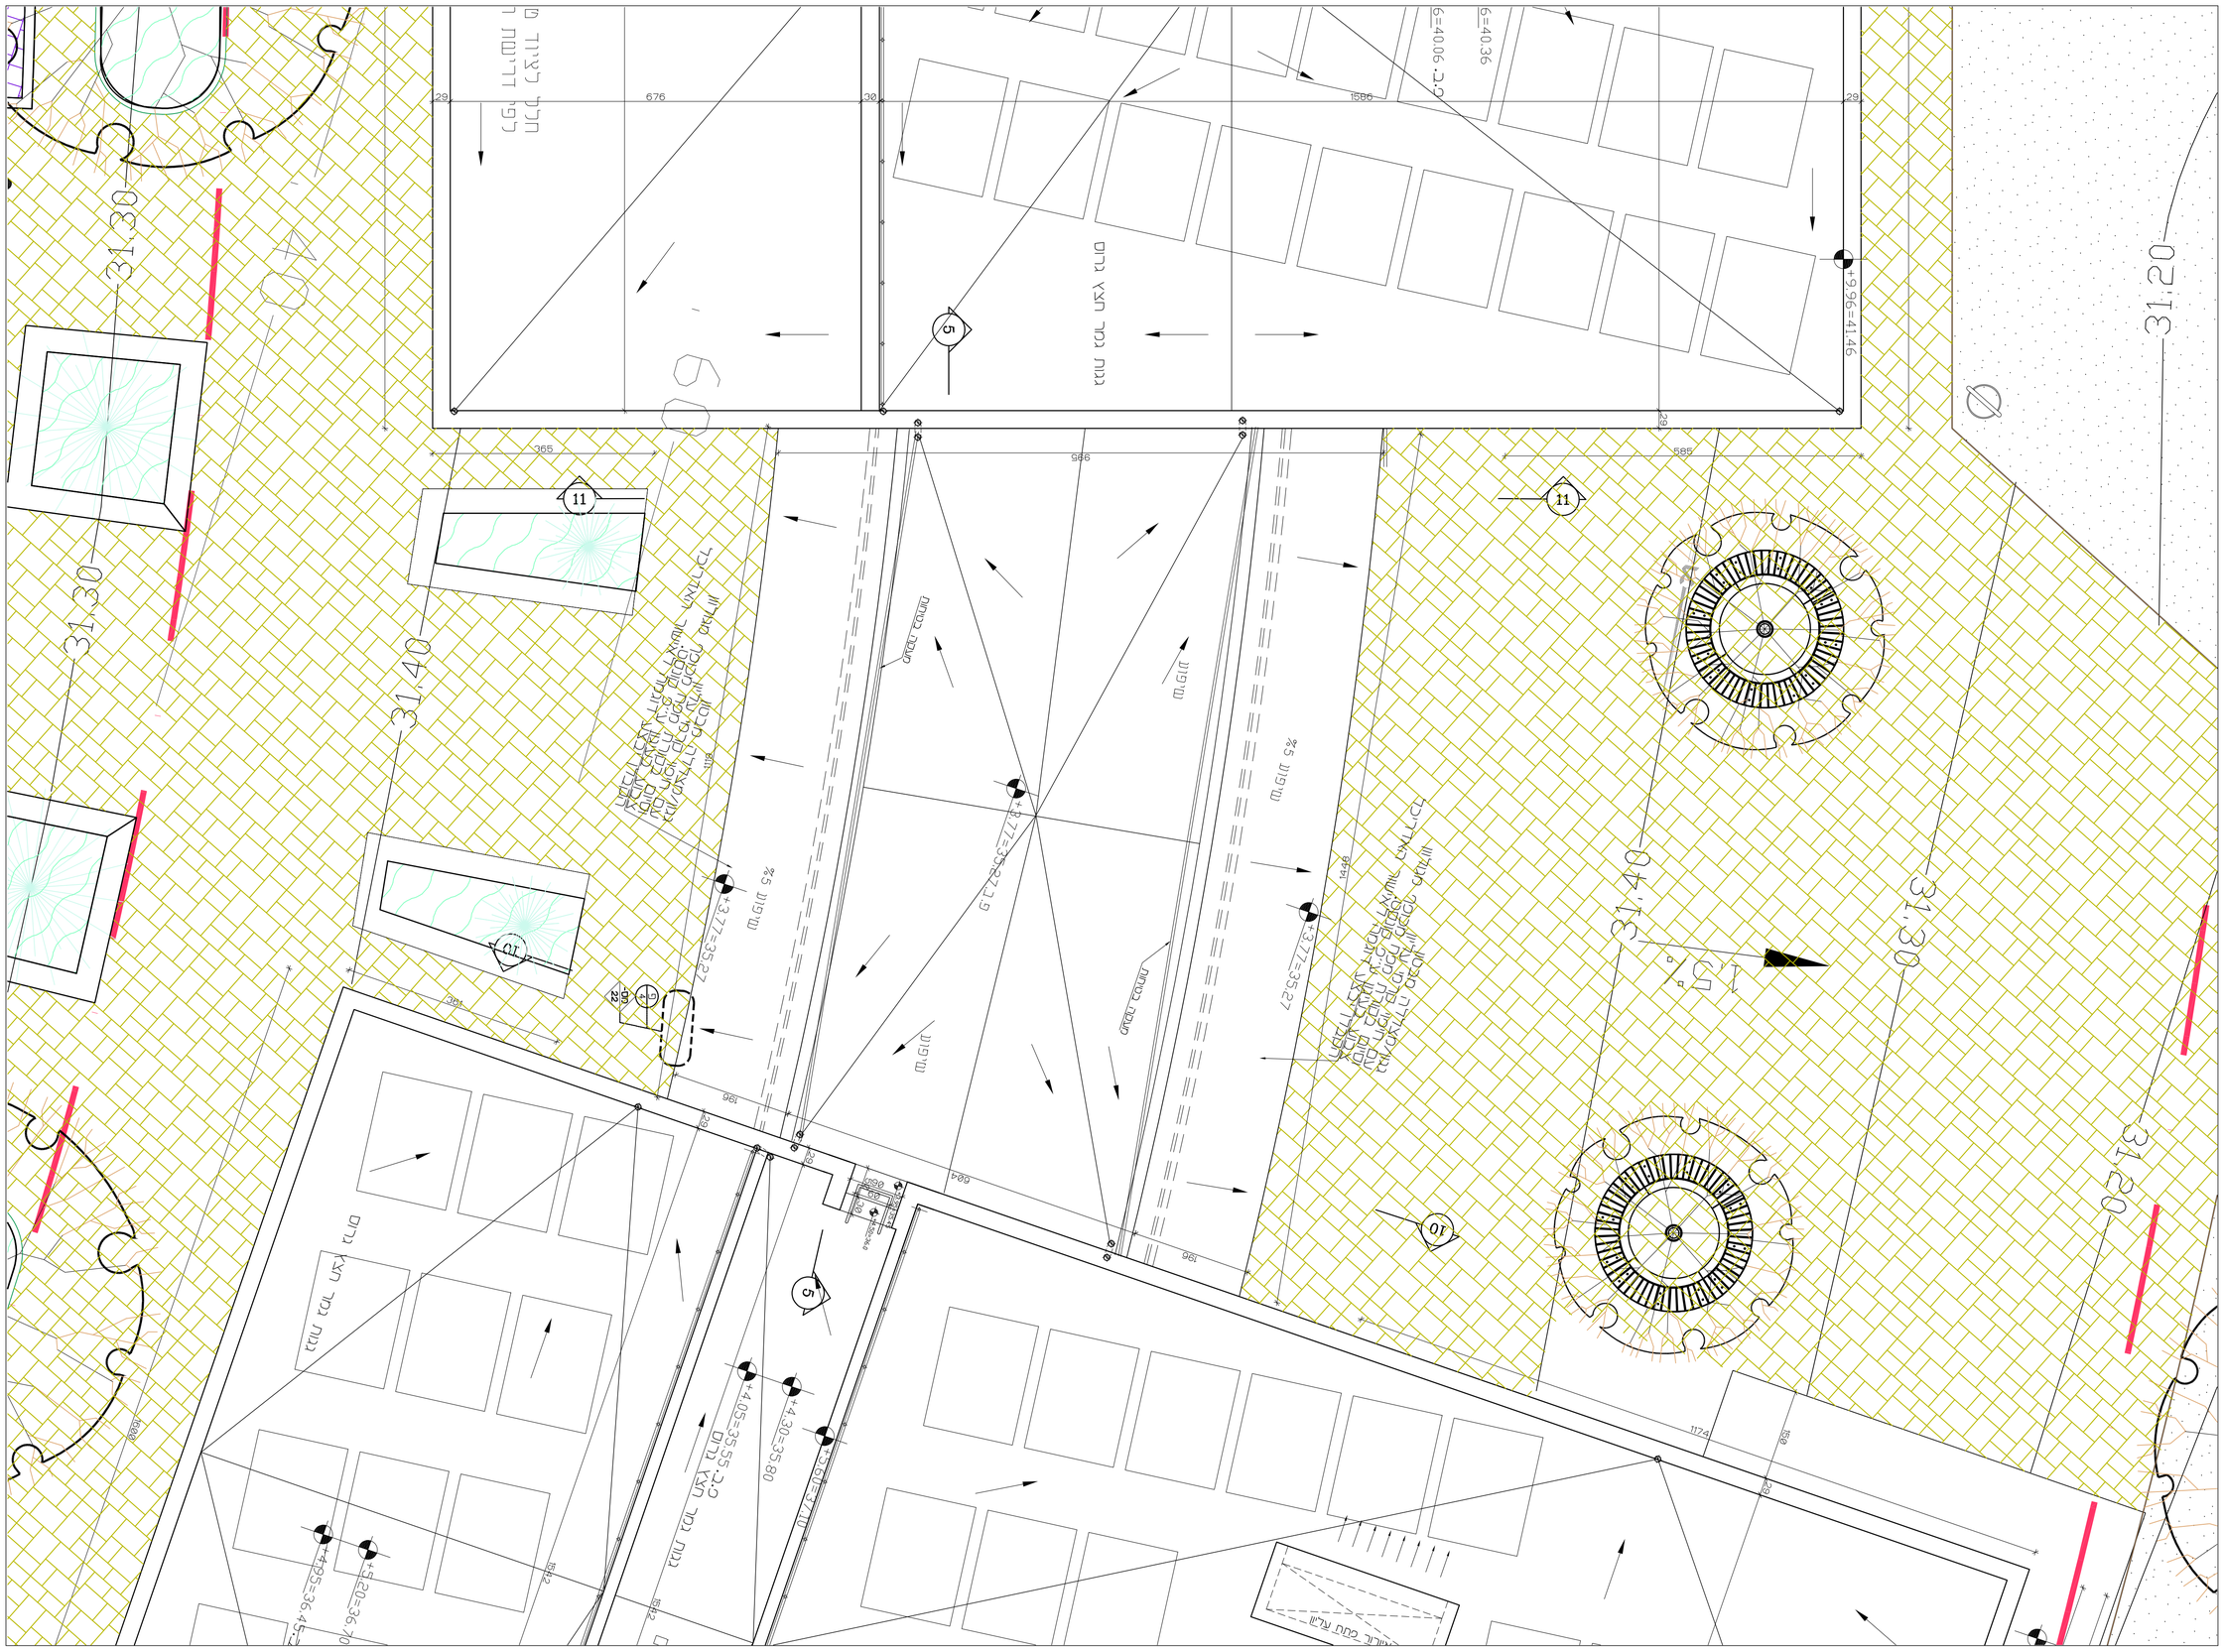
31.30
31.40
31.20
+3.77=35.27
+4.05=35.53
+4.03=35.53
+4.03=35.80
+4.05=36.45
+4.02=36.70
+9.96=41.46
+8.77=35.53
+3.77=35.27
5
10
11
22
1586
676
986
585
365
1449
1174
1000
604
186
129
30
29
m.g.lit
m.g.lit 5%
m.g.lit 5%
m.g.lit
מגרש קטן
מגרש קטן
מגרש גדול
מגרש גדול
מגרש גדול