

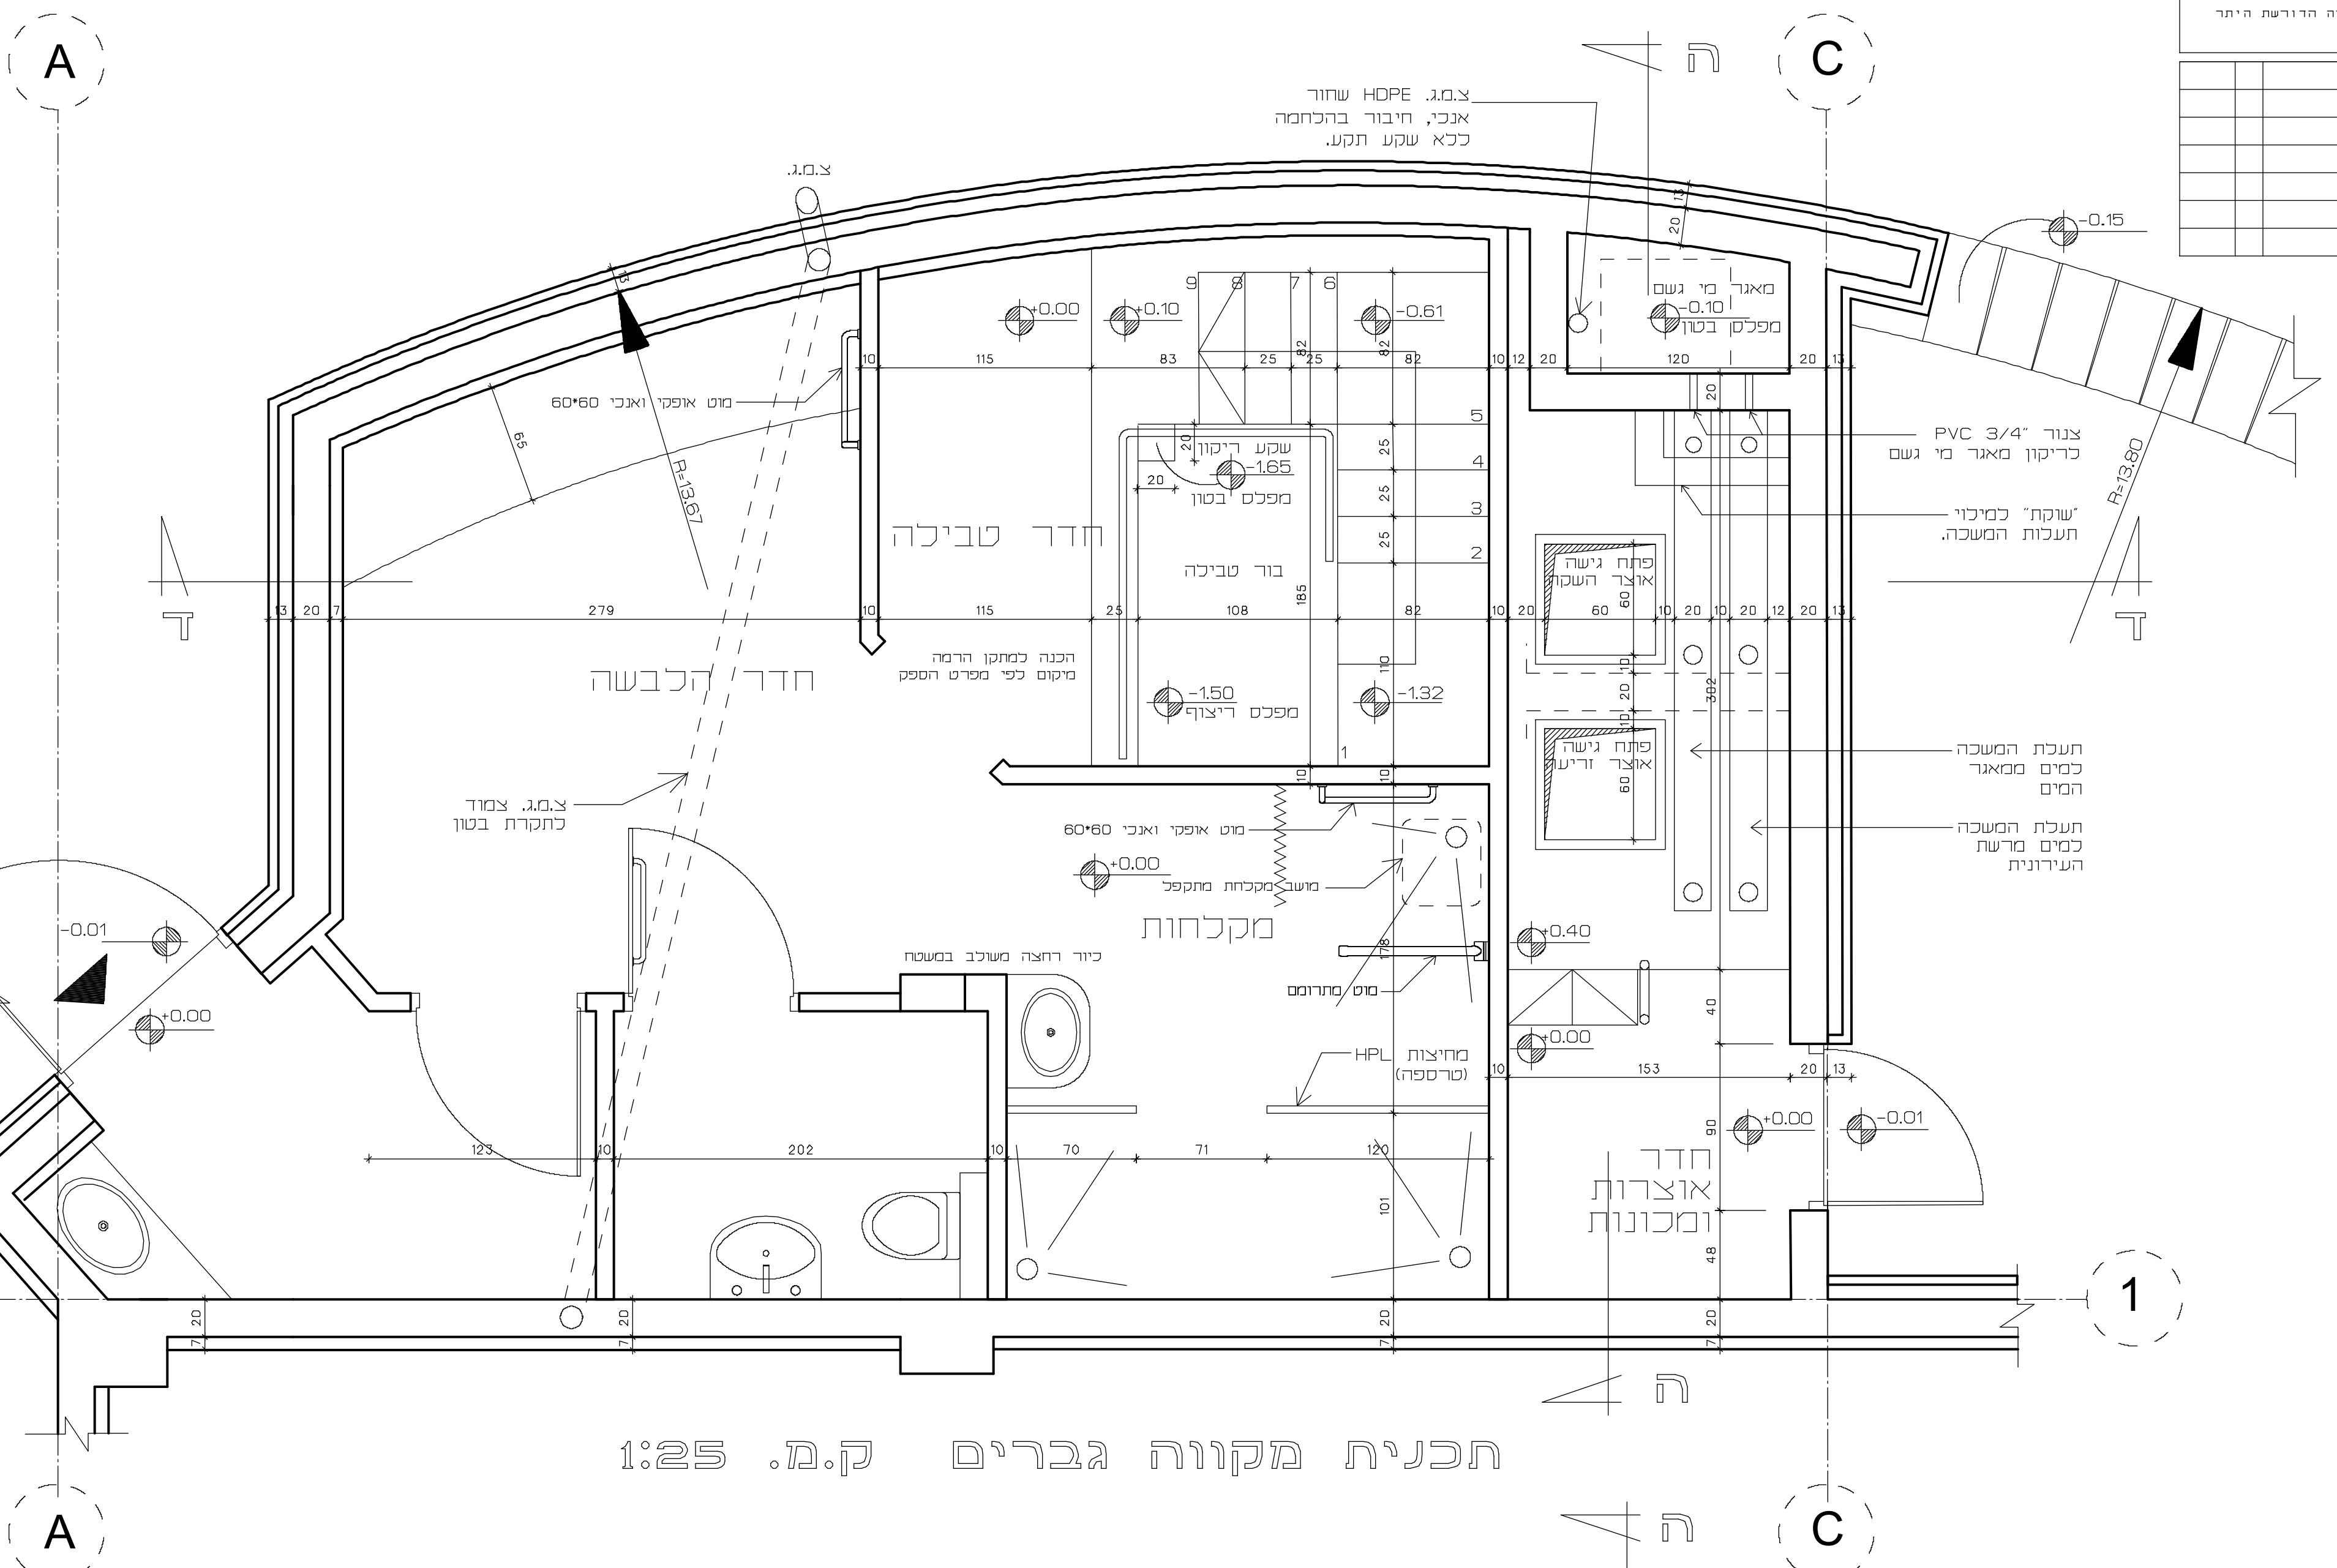
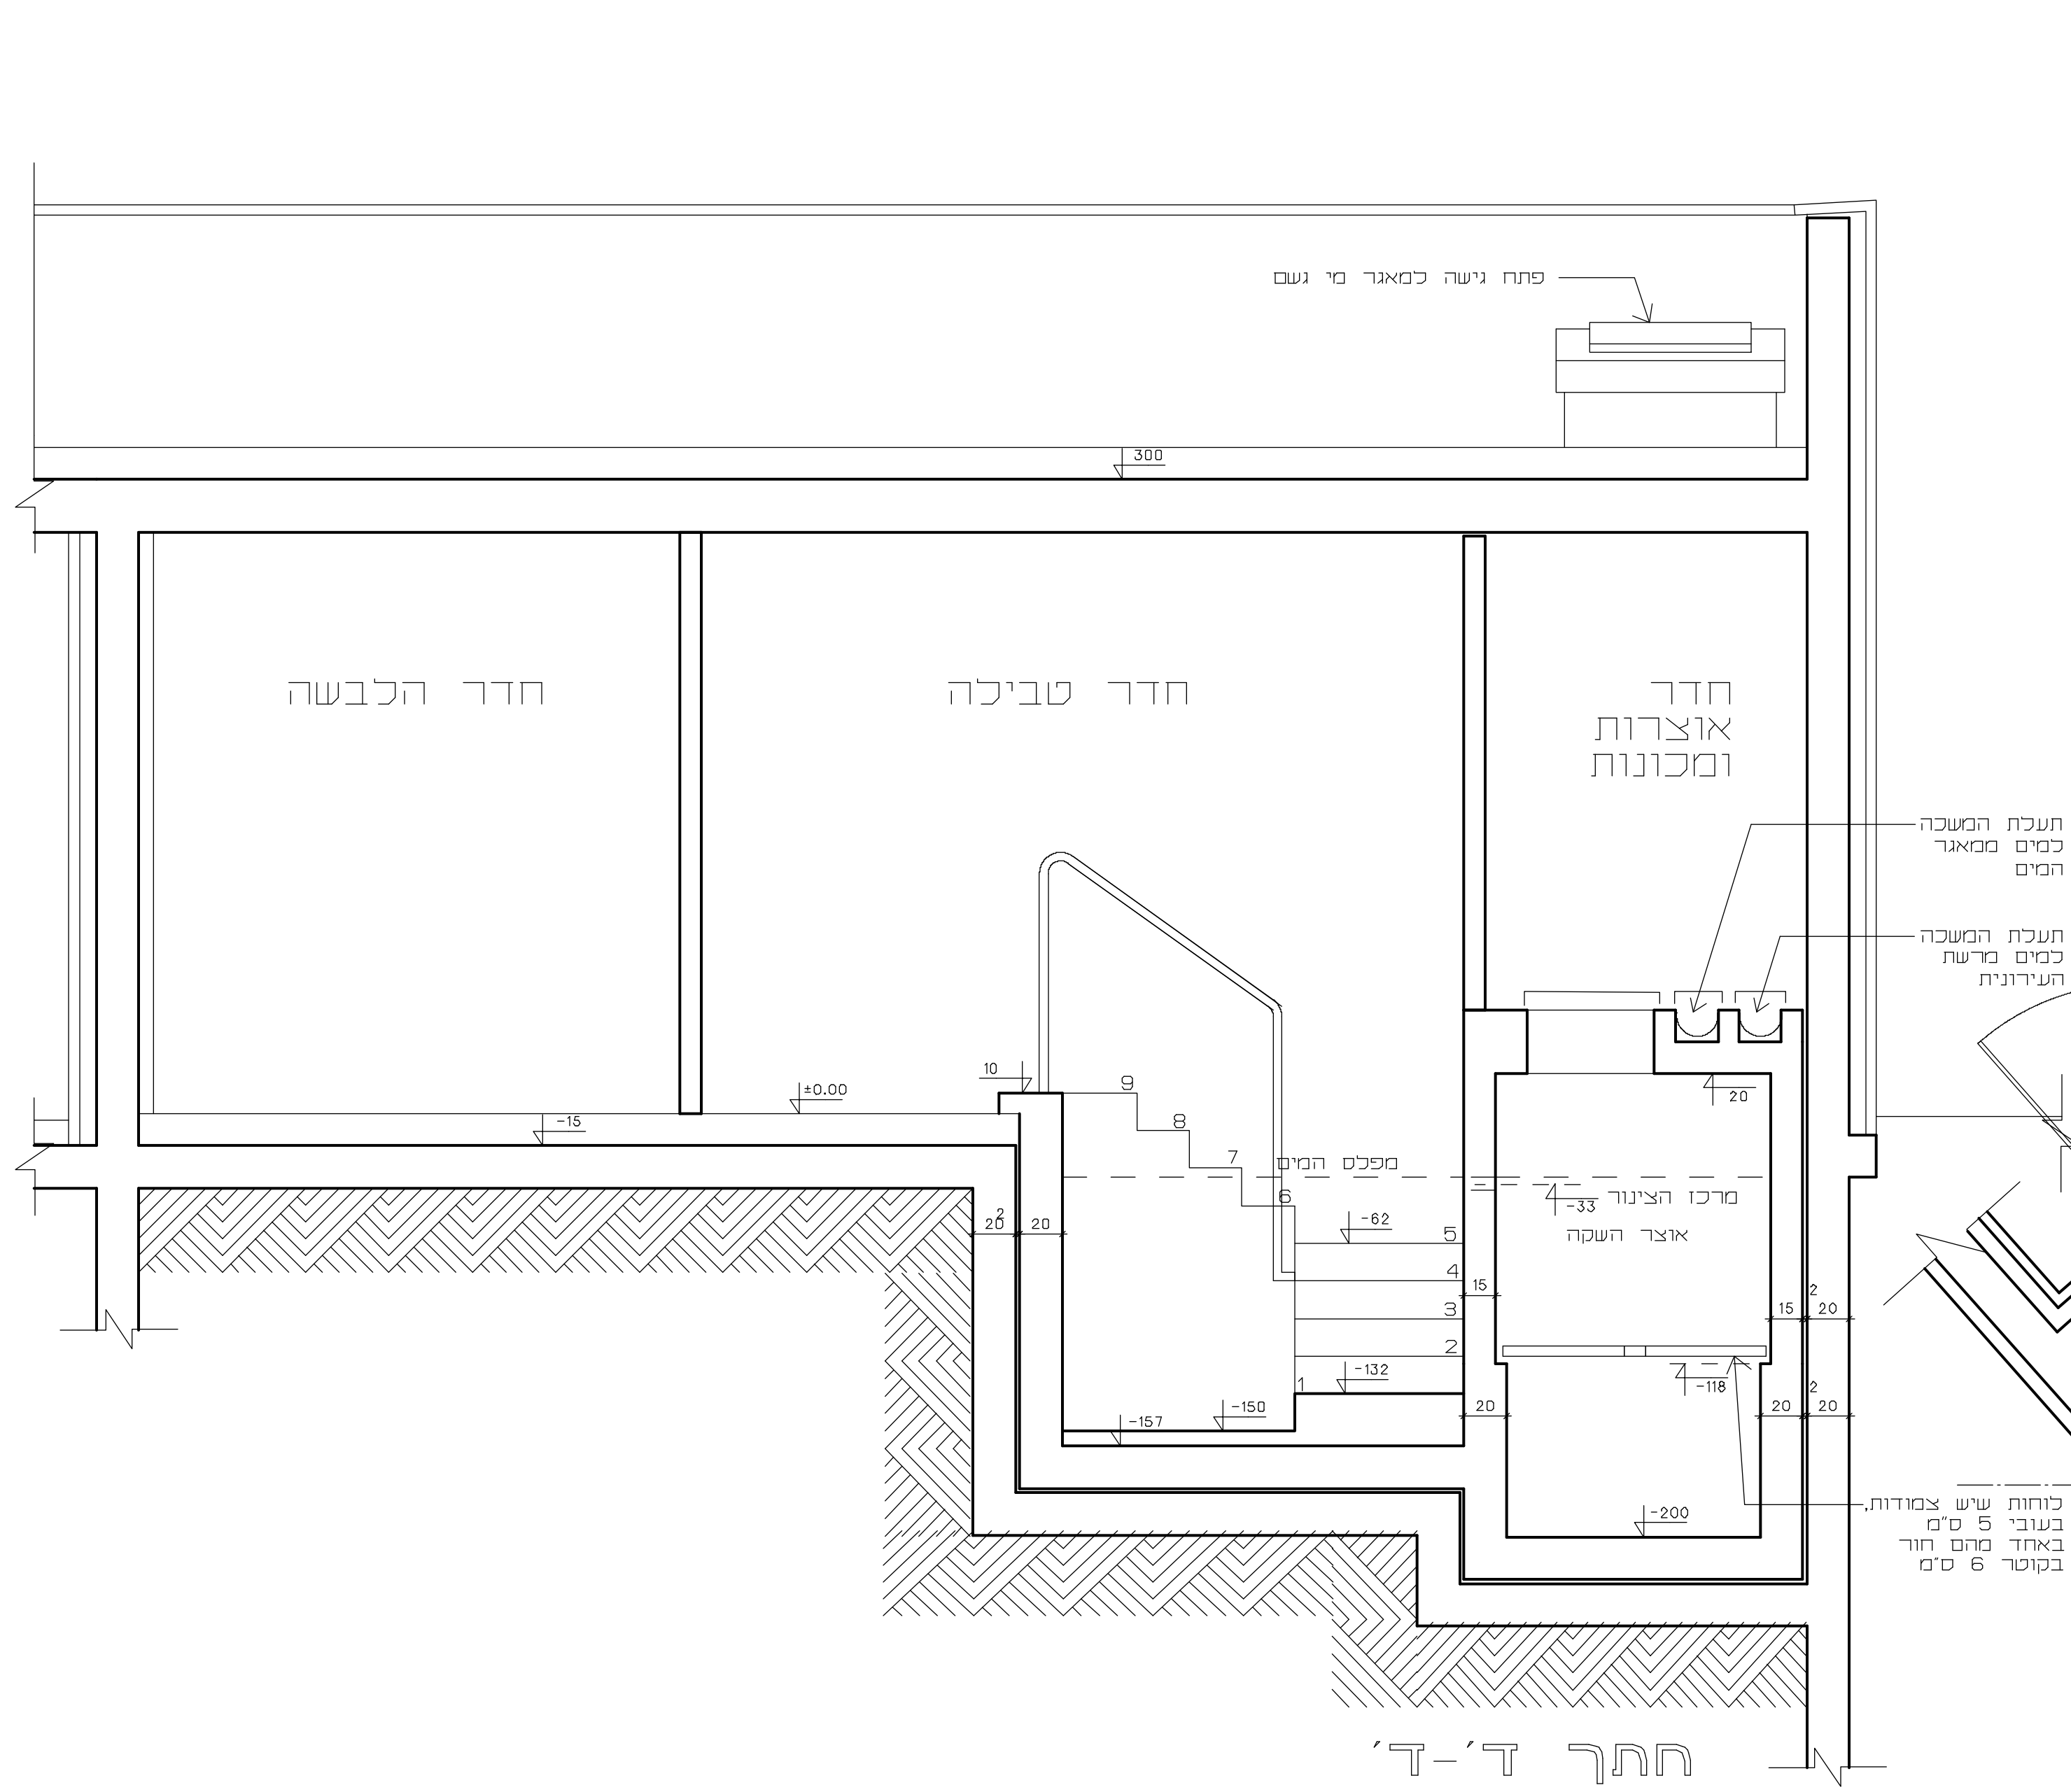


המכלול אחראי כנרית המידות ונכחמתו בסטוס.
 עביו כחודש כחודש ככ עכ ככ עכ או אי
 האמפ כפני הריצוף
 אי הרכבו נארוח רכשו הפסי של האדריכל
 ואי כחמש כה ככ אי שודו
 אי הרכבו ככ ככ עכודו הרוחש החד
 בניה כפני סכנת החרו כפועל.

החומר		

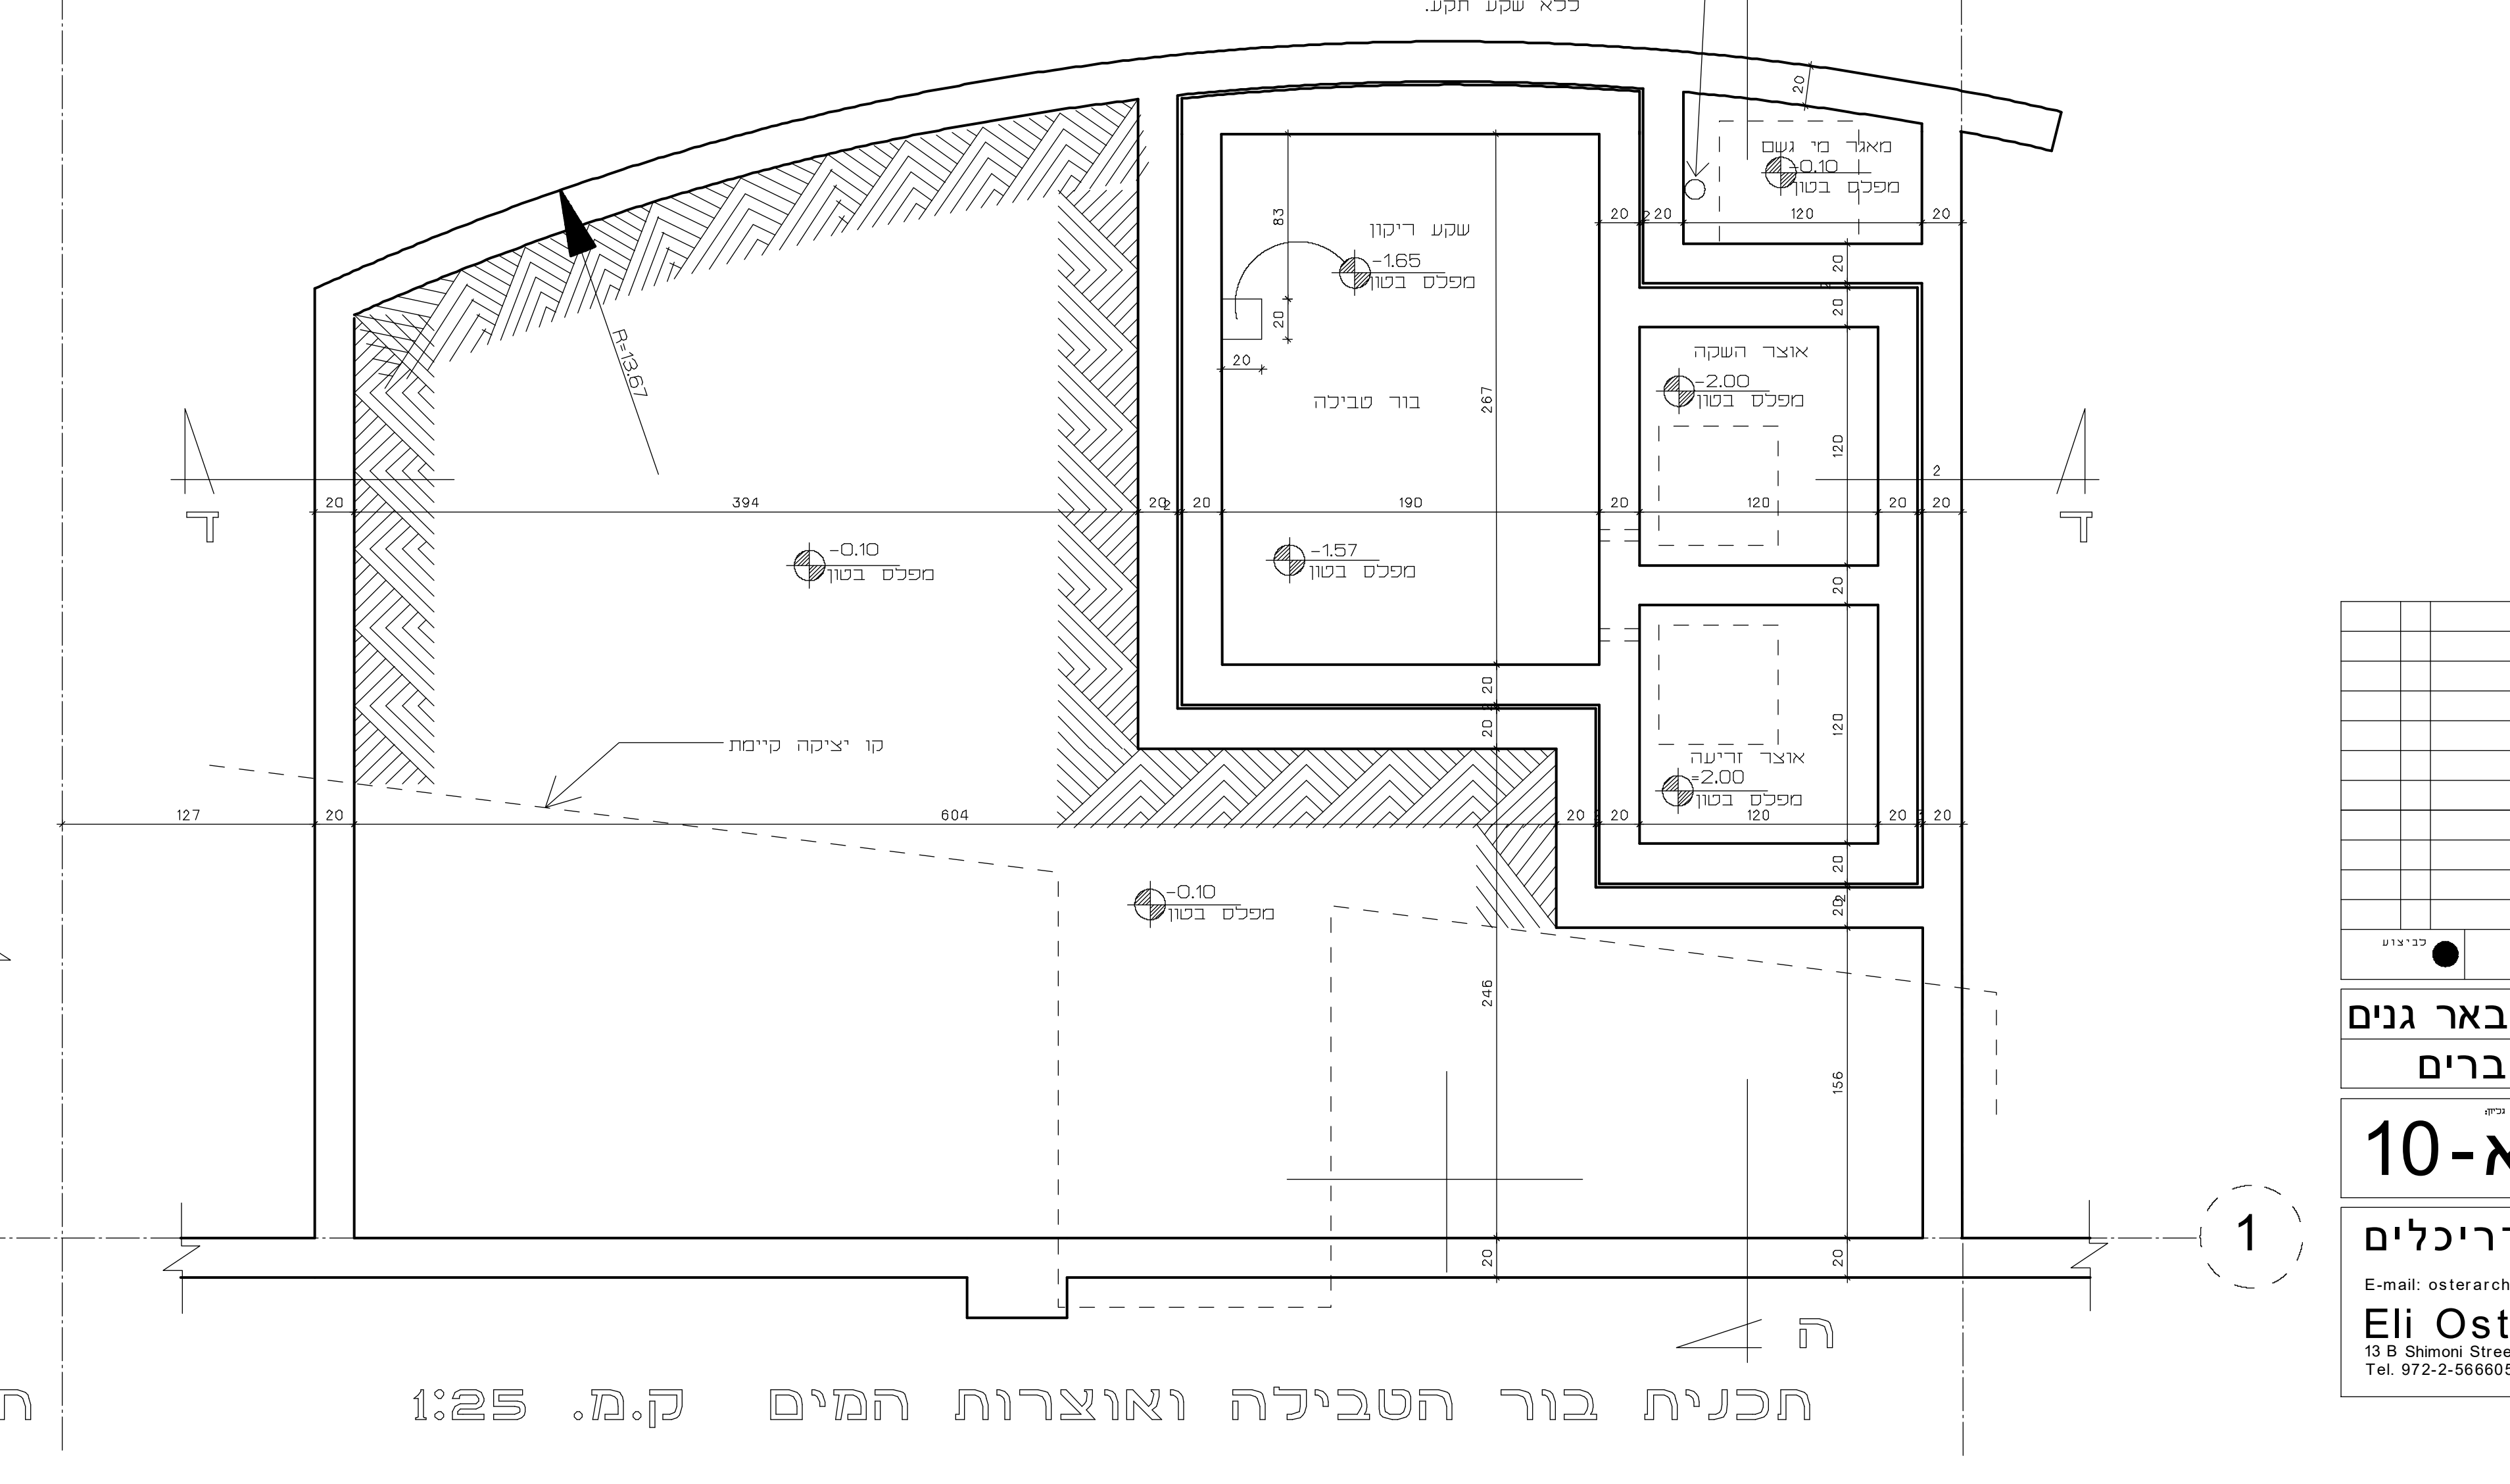

תכנית מקווה גברים ק.מ. 1:25

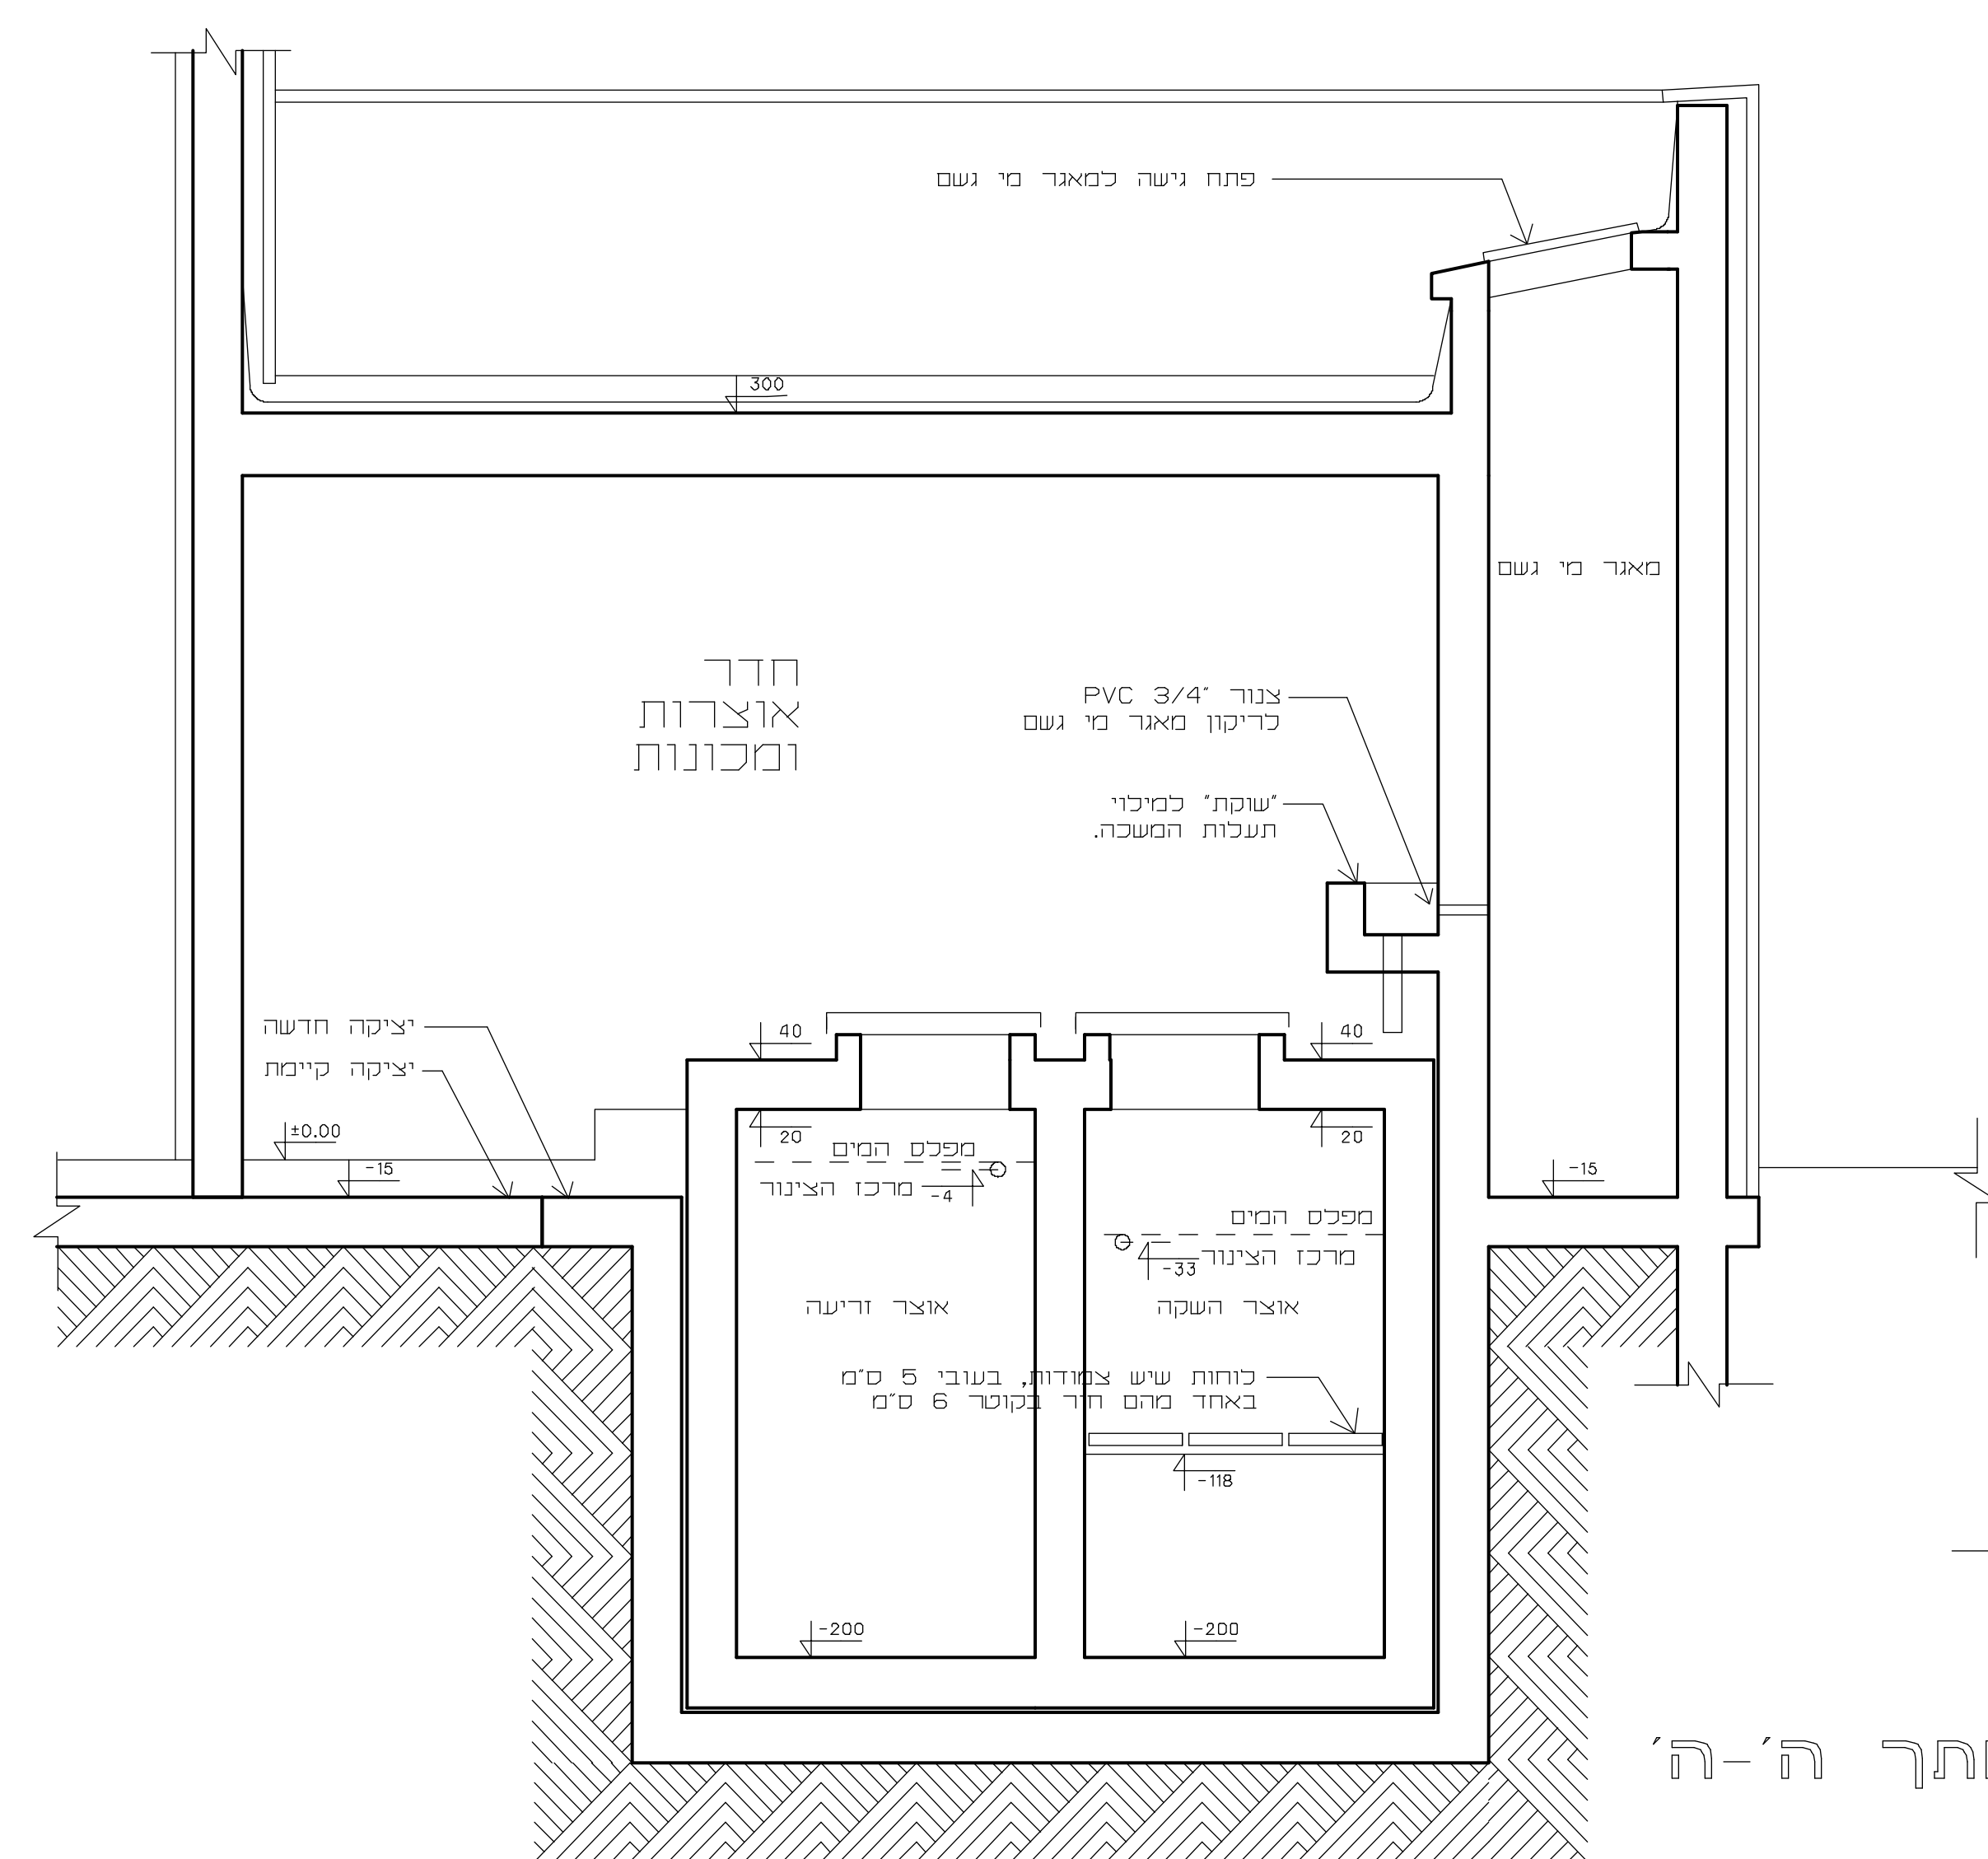

תכנית בור הטבילה ואוצרות המים ק.מ. 1:25

11	11	11	11	11	11
11	11	11	11	11	11
ביה"כ מגרש 113, באר גנים
 תכנית מקווה גברים

א-10

אלי אוסטר, אדריכלים
 רחל שמואל 13 ב' ירושלים 92623
 E-mail: osterarchitect@gmail.com 02-5666051
 Eli Oster, Architects
 13 B Shimoni Street, Jerusalem 92623
 Tel. 972-2-5666051 E-mail: osterarchitect@gmail.com