הסכמנו אחראי כבדיקת המידות ובהתאמתן במקום.
עליו כחודש כאדריכל על כל סעות אי אי
התאמה לפני הביצוע.
אין לקבוע גדלים לפי מדידה בשרטוט.
כל החכויות נשארות רכושו הפרטי של האדריכל
ואין להעתקם בהן ללא אישורו.
אין להתחיל בביצוע של כל עבודה הדורשת היתר
בניה. לפני קבלת ההיתר בפועל.

		הוצאה	

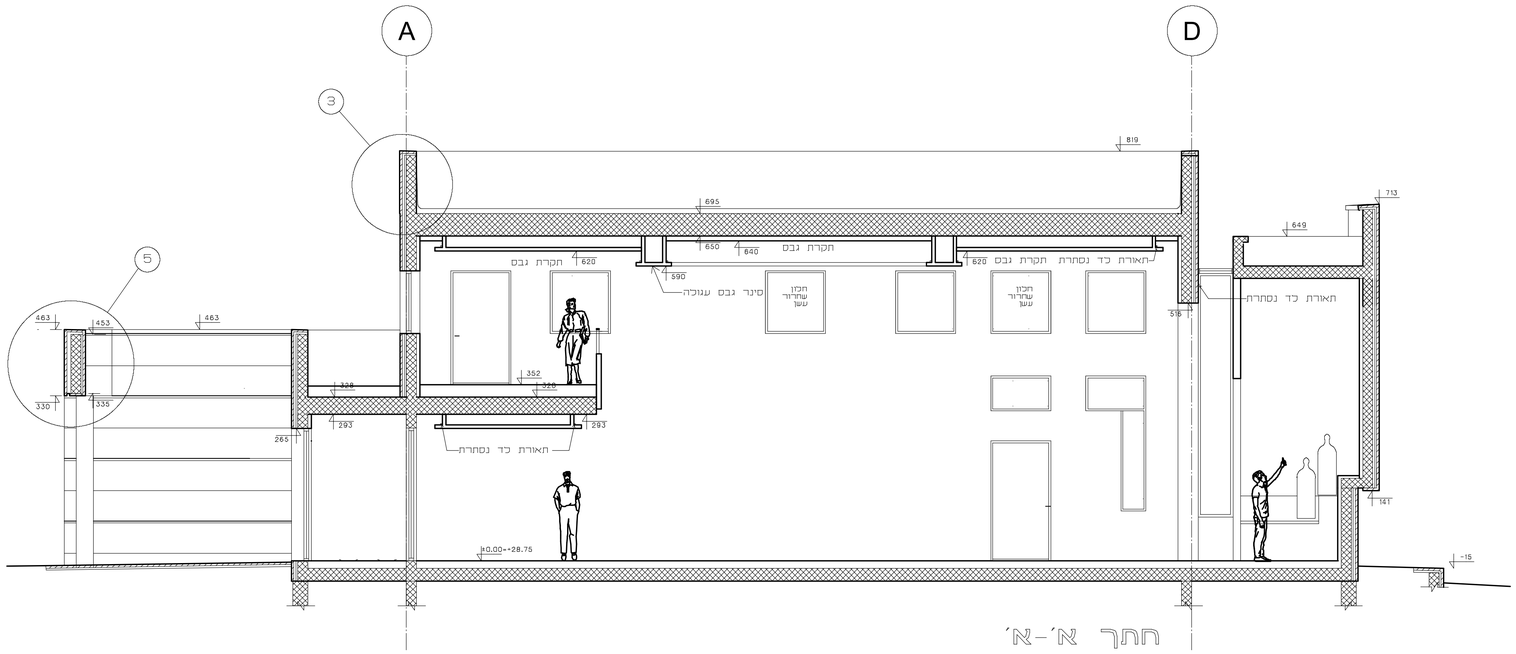

חתך א'-א'

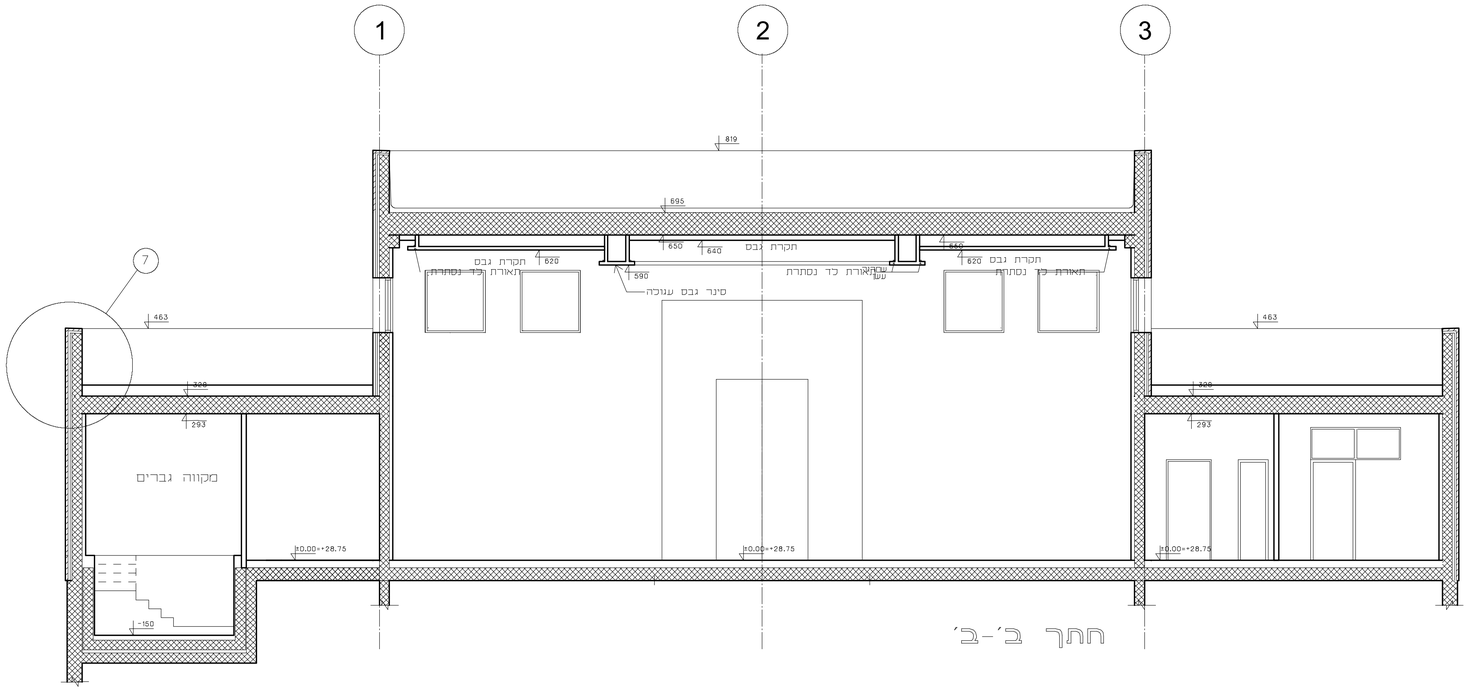

חתך ב'-ב'