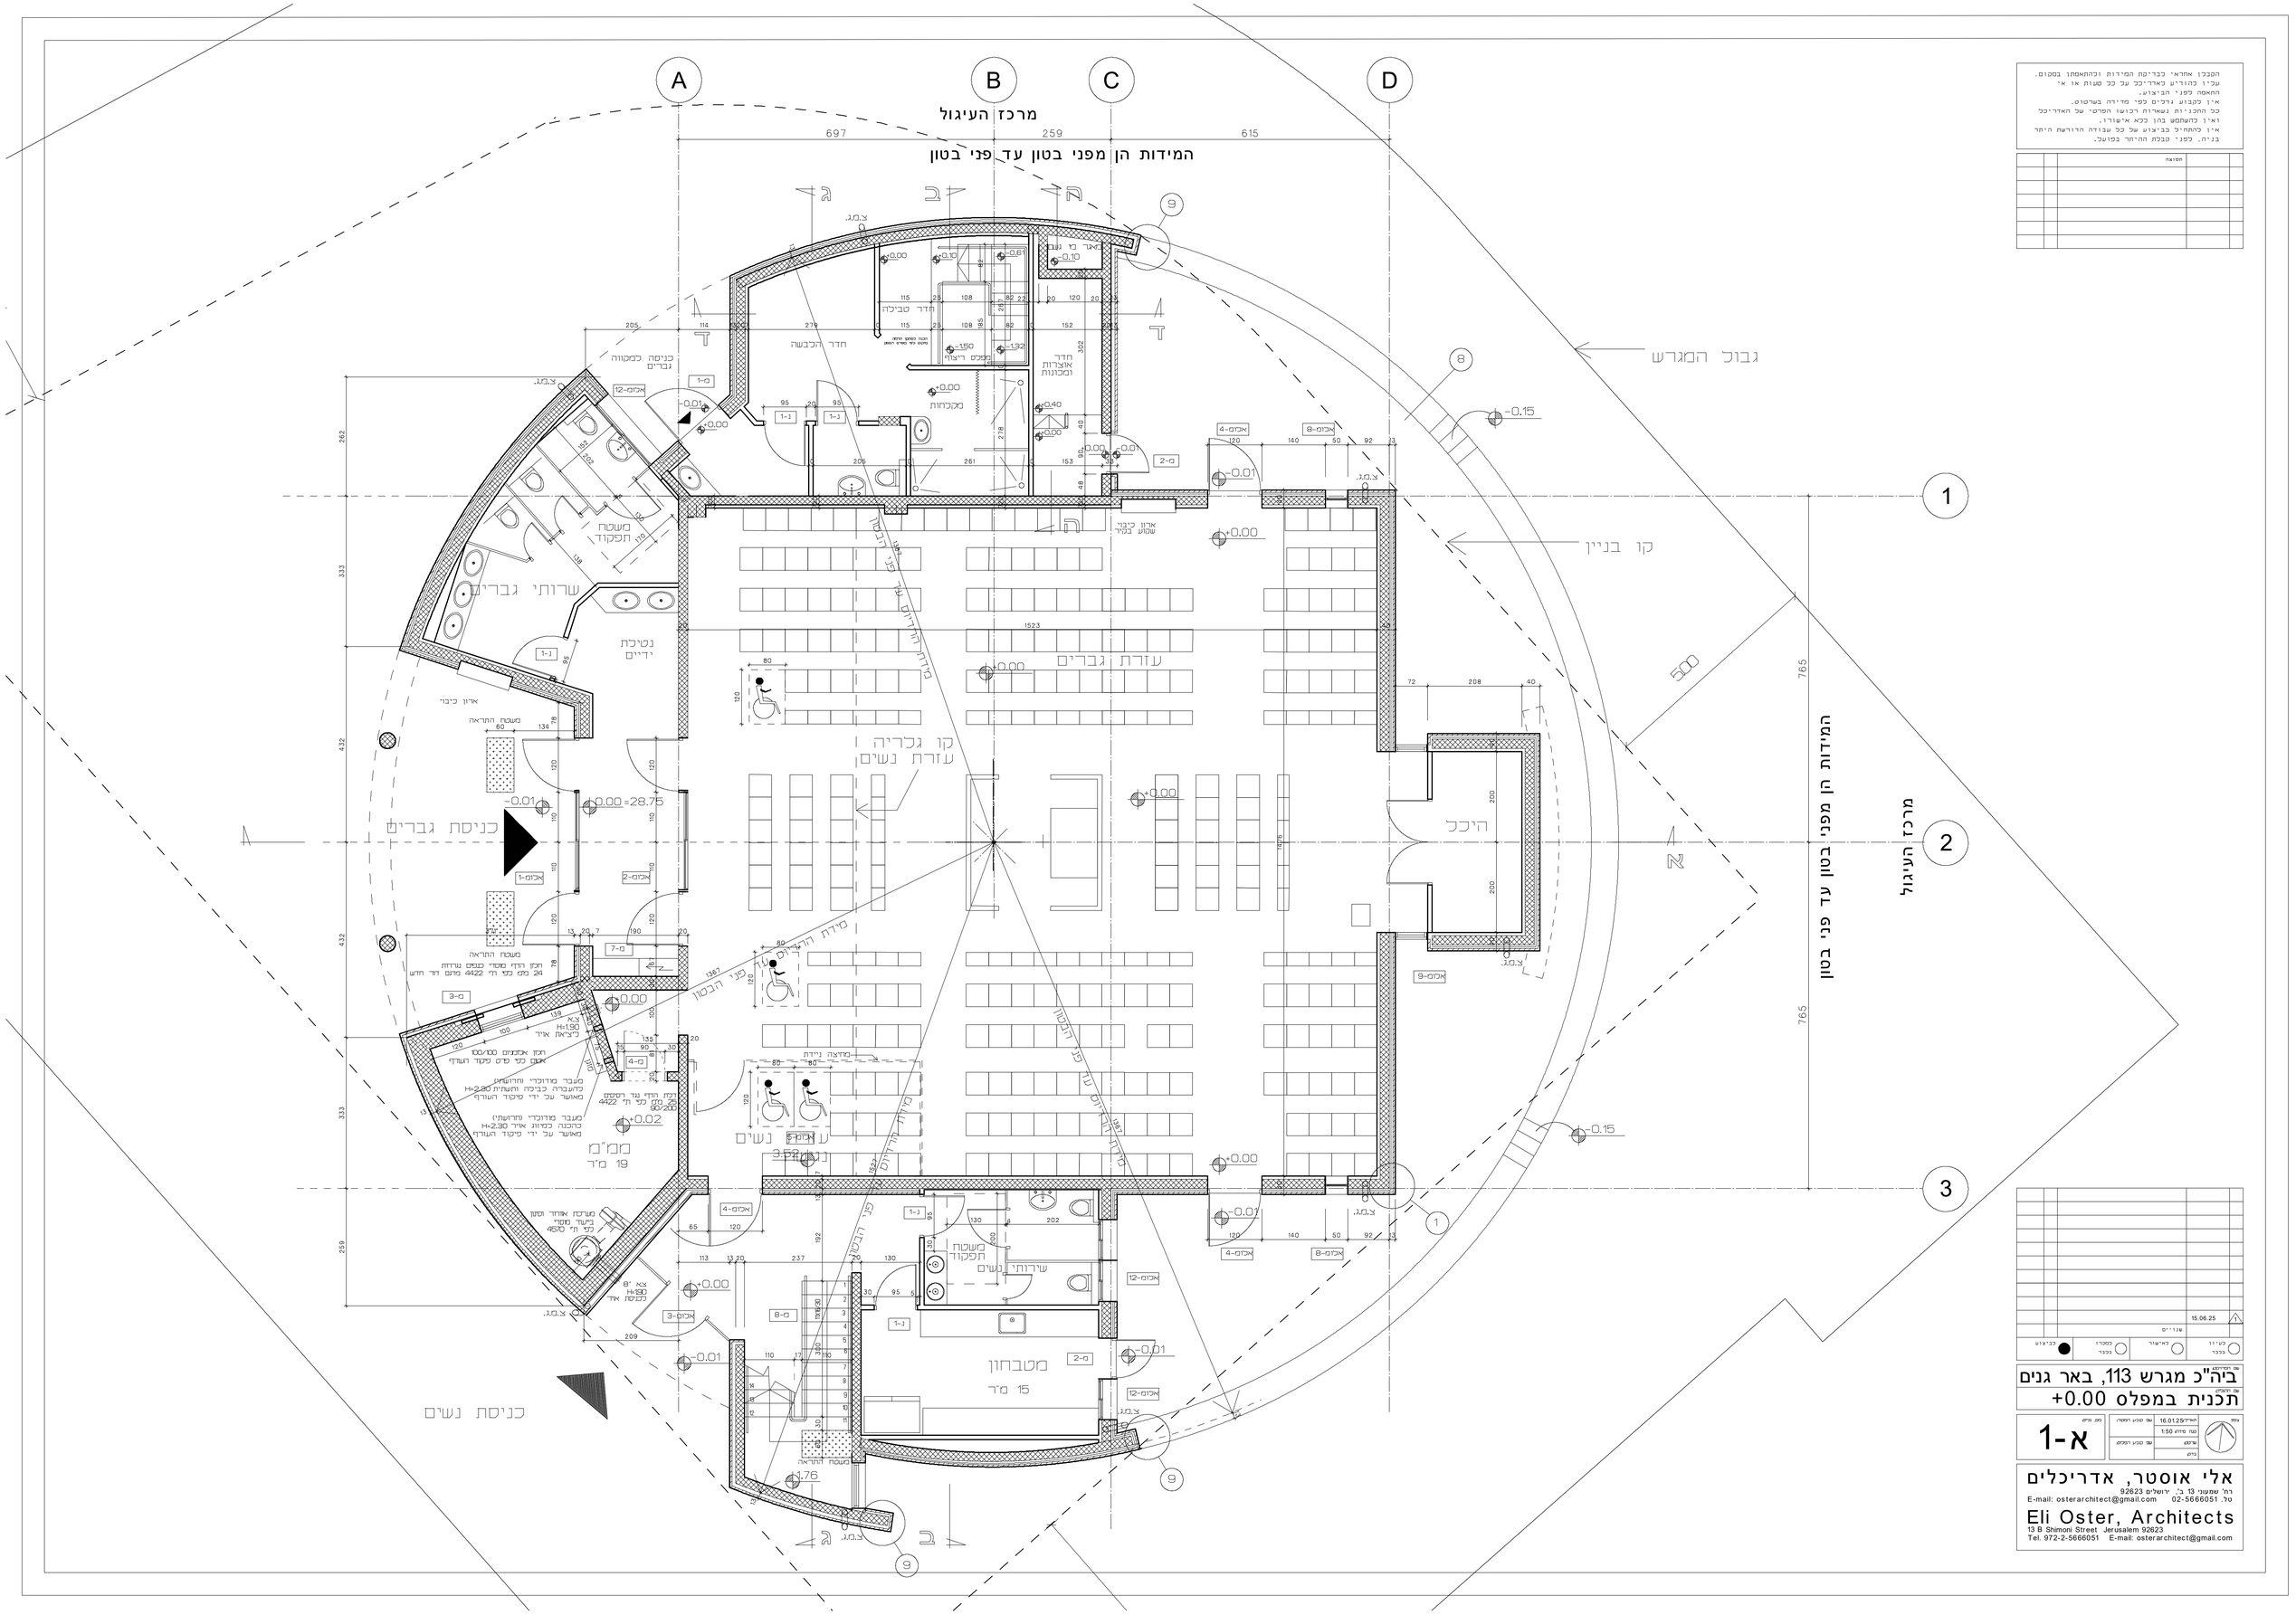
מרכז העיגול
המידות הן מפני בטון עד פני בטון
גבול המגרש
קו בניין
עזרת גברים
קו גכריה עזרת נשים
כניסת גברים
כניסת נשים
שרותי גברים
נטילת ידיים
חדר הלבשה
חדר אוצרות וכלנות
מקלחות
היכל
מטבחון
15 מ"ר
ממ"מ
19 מ"ר
ביה"כ מגרש 113, באר גנים
תכנית במפלס 0.00+
אלי אוסטר, אדריכלים
Eli Oster, Architects
13 B Shimoni Street Jerusalem 92623
Tel. 972-2-5666051 E-mail: osterarchitect@gmail.com
א-1