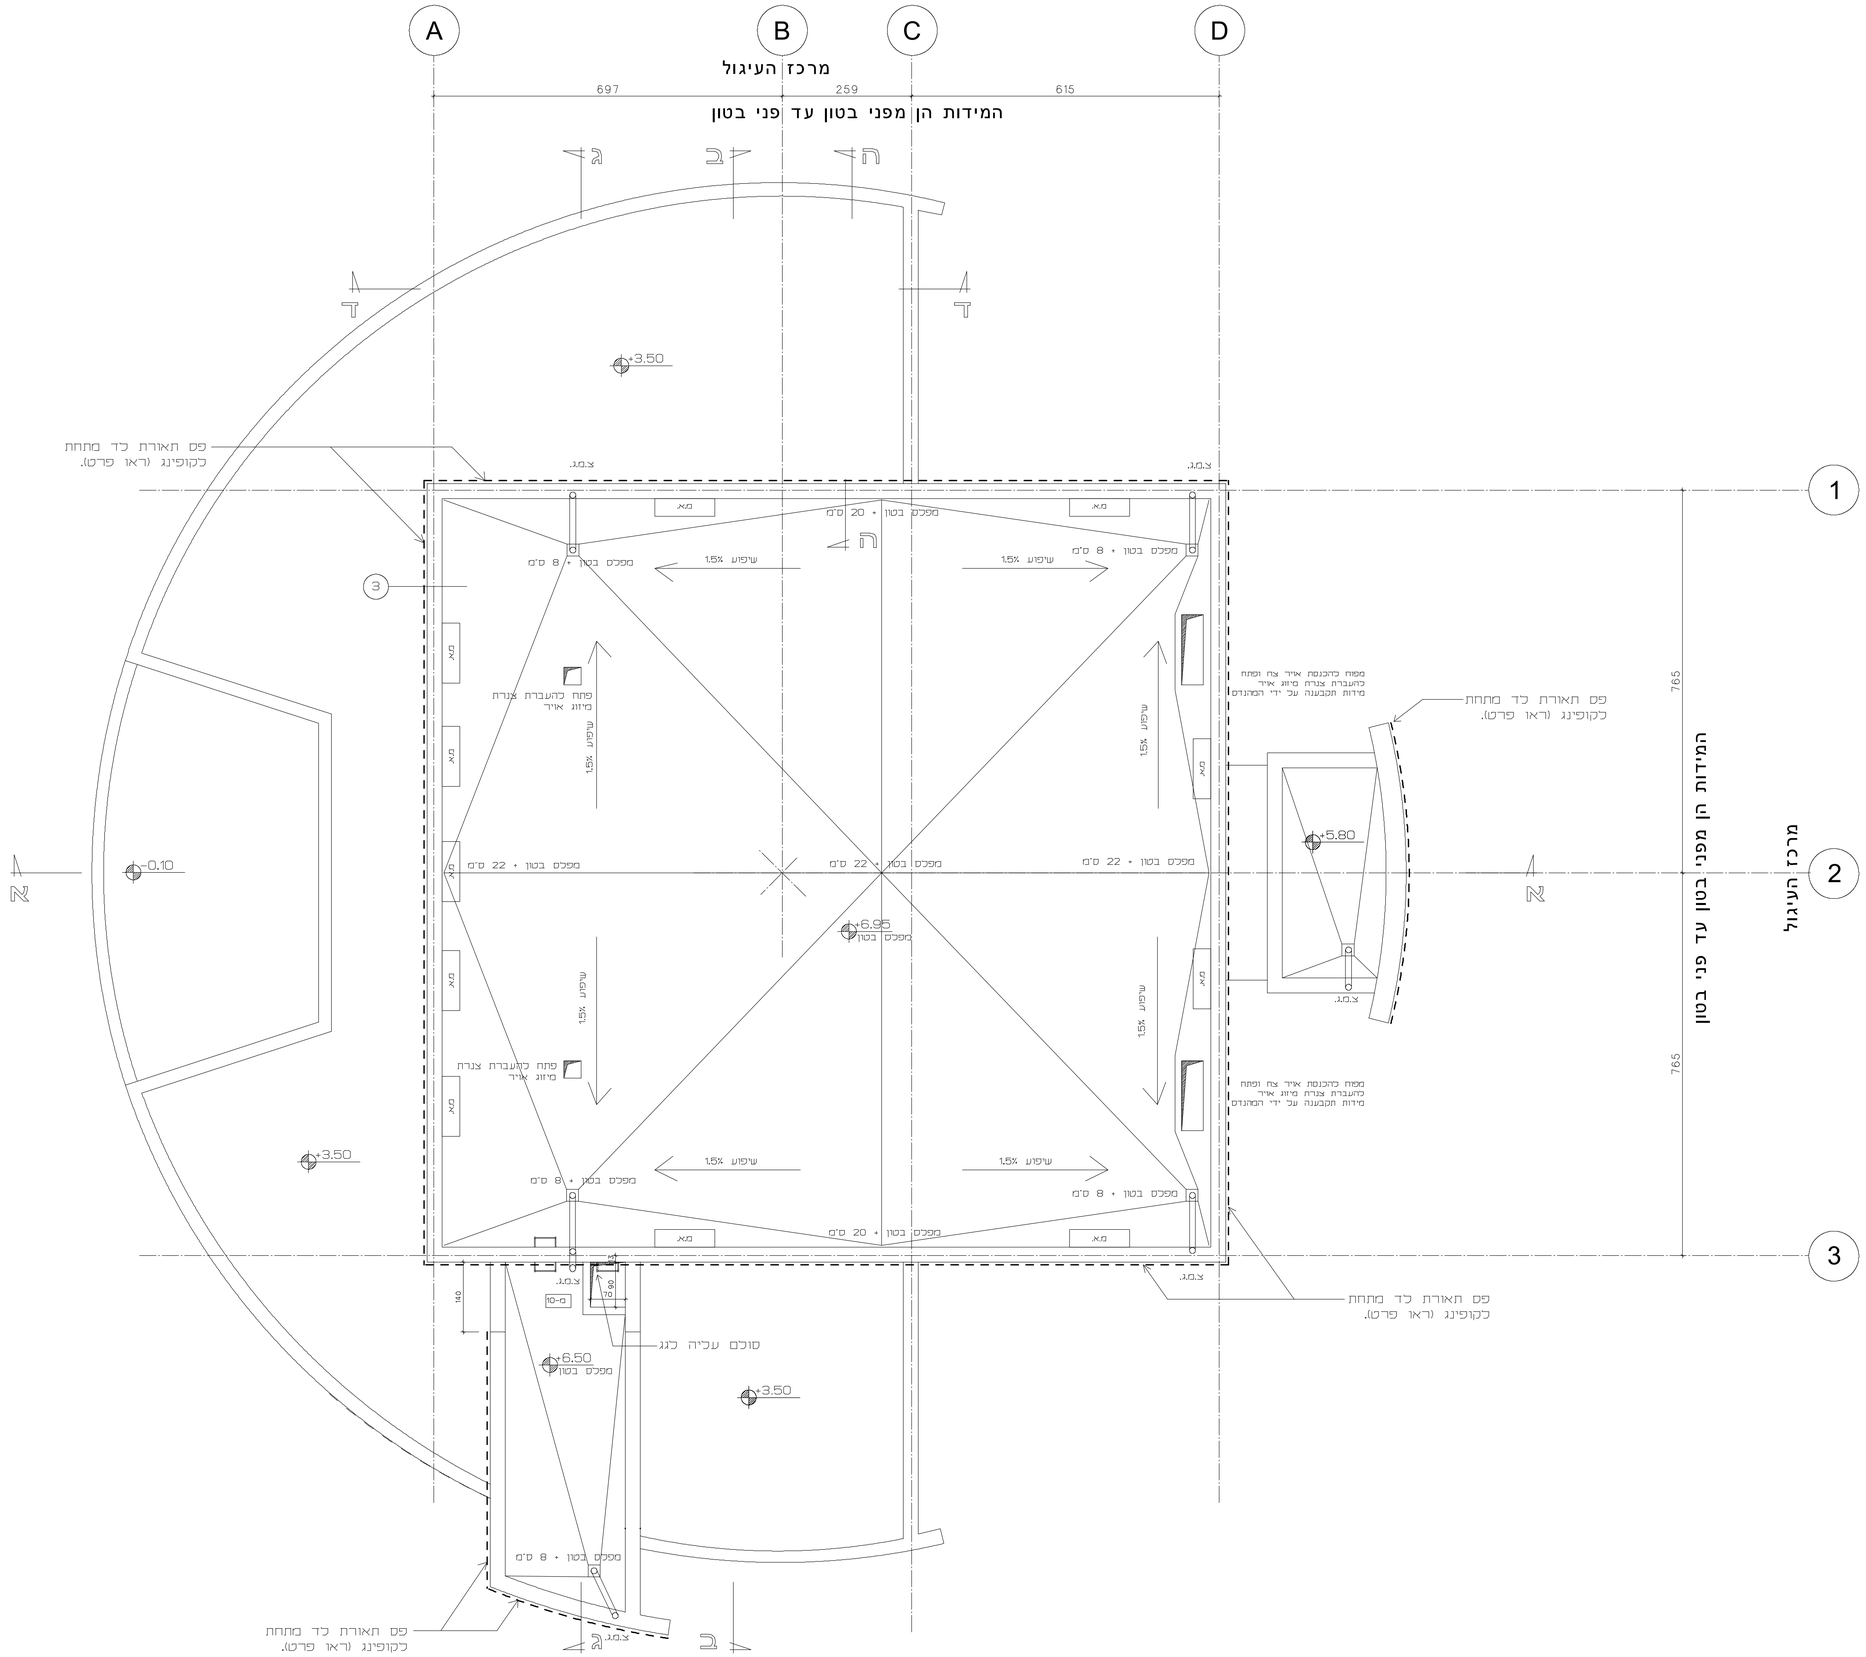

הקבלן אחראי לבדיקת המידות ולהתאמתן במקום.
עליו להודיע לאדריכל על כל סטיות או אי
התאמה לפני הביצוע.
אין לקבוע גדלים לפי מדידה בשרטוט.
כל הזכויות נשארות רכושו הפרטי של האדריכל
ואין להעתיק בהן לכל אשורן.
אין להתחיל בביצוע של כל עבודה הדורשת היתר
בניה, לפני קבלת ההיתר בפועל.

		הוצאה	