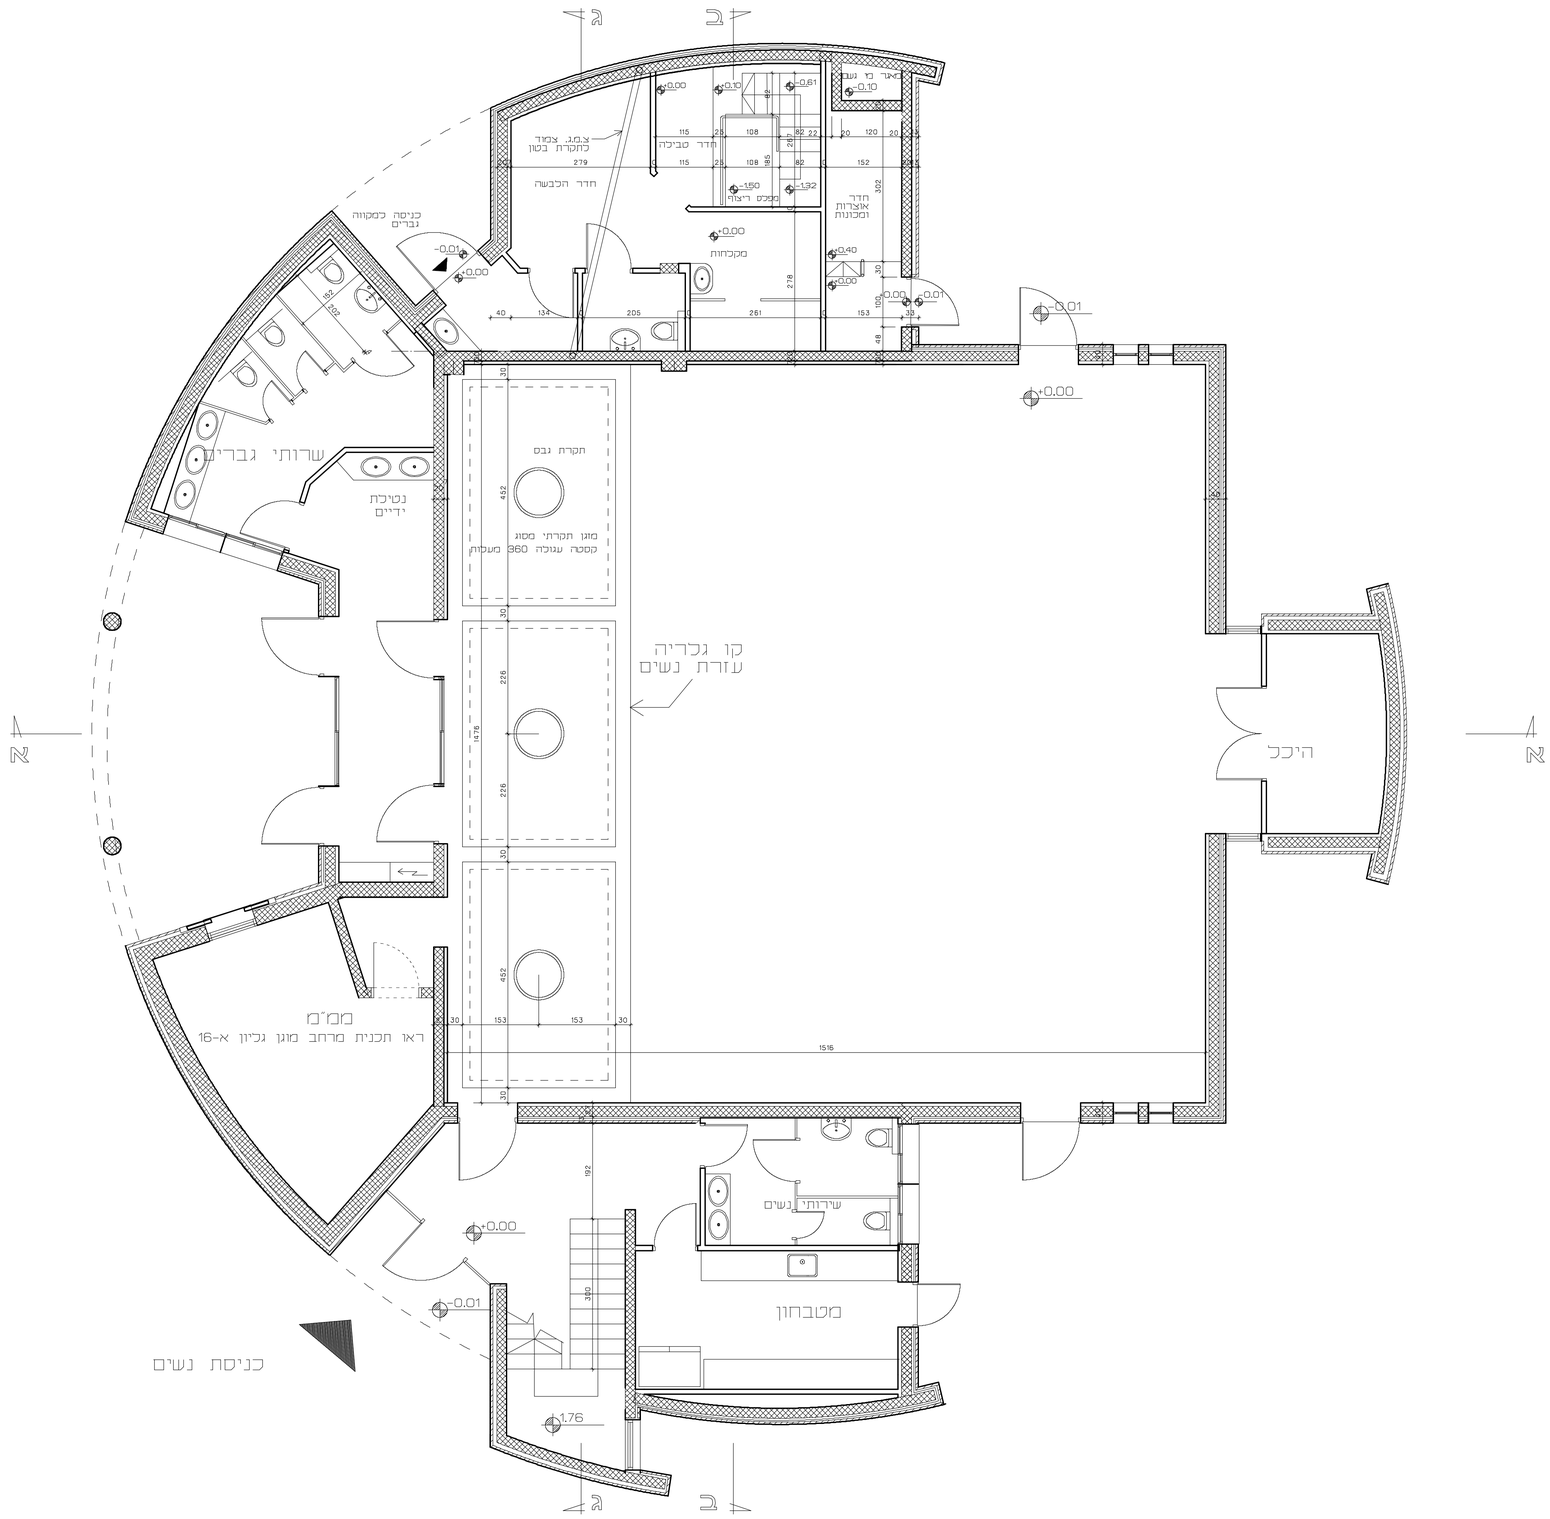

הקבלן אחראי לבדיקת המידות ולהתאמתן במקום.
עליו להודיע לאדריכל על כל סטיות או אי
התאמה לפני הביצוע.
אין לקנות נדלים לפי מדידה בגרטוט.
כל הזכויות שאורות רכושו הפרטי של האדריכל
ואין להעתיק בהן לכל אישור.
אין להתחיל בביצוע של כל עבודה הדורשת היתר
בניה, לפני קבלת ההיתר בפועל.

		הוצאה	

שנויים

כביצוע	כסרו נכבד	לאישור	כעיון נכבד

שם הפרויקט
ביה"כ מגרש 113, באר גנים

שם התכנית
תכנית תקרה קומת קרקע

מס. גרסא	שם סכנע הסטה	תאריך 16.01.25	אזור
א-8		מס' מדיה 1:50	
	שם סכנע המקס	שרטט	
		בדק	

אלי אוסטר, אדריכלים
רח' שמעוני 13 ב', ירושלים 92623
טל. 02-5666051 E-mail: osterarchitect@gmail.com
Eli Oster, Architects
13 B Shimoni Street Jerusalem 92623
Tel. 972-2-5666051 E-mail: osterarchitect@gmail.com