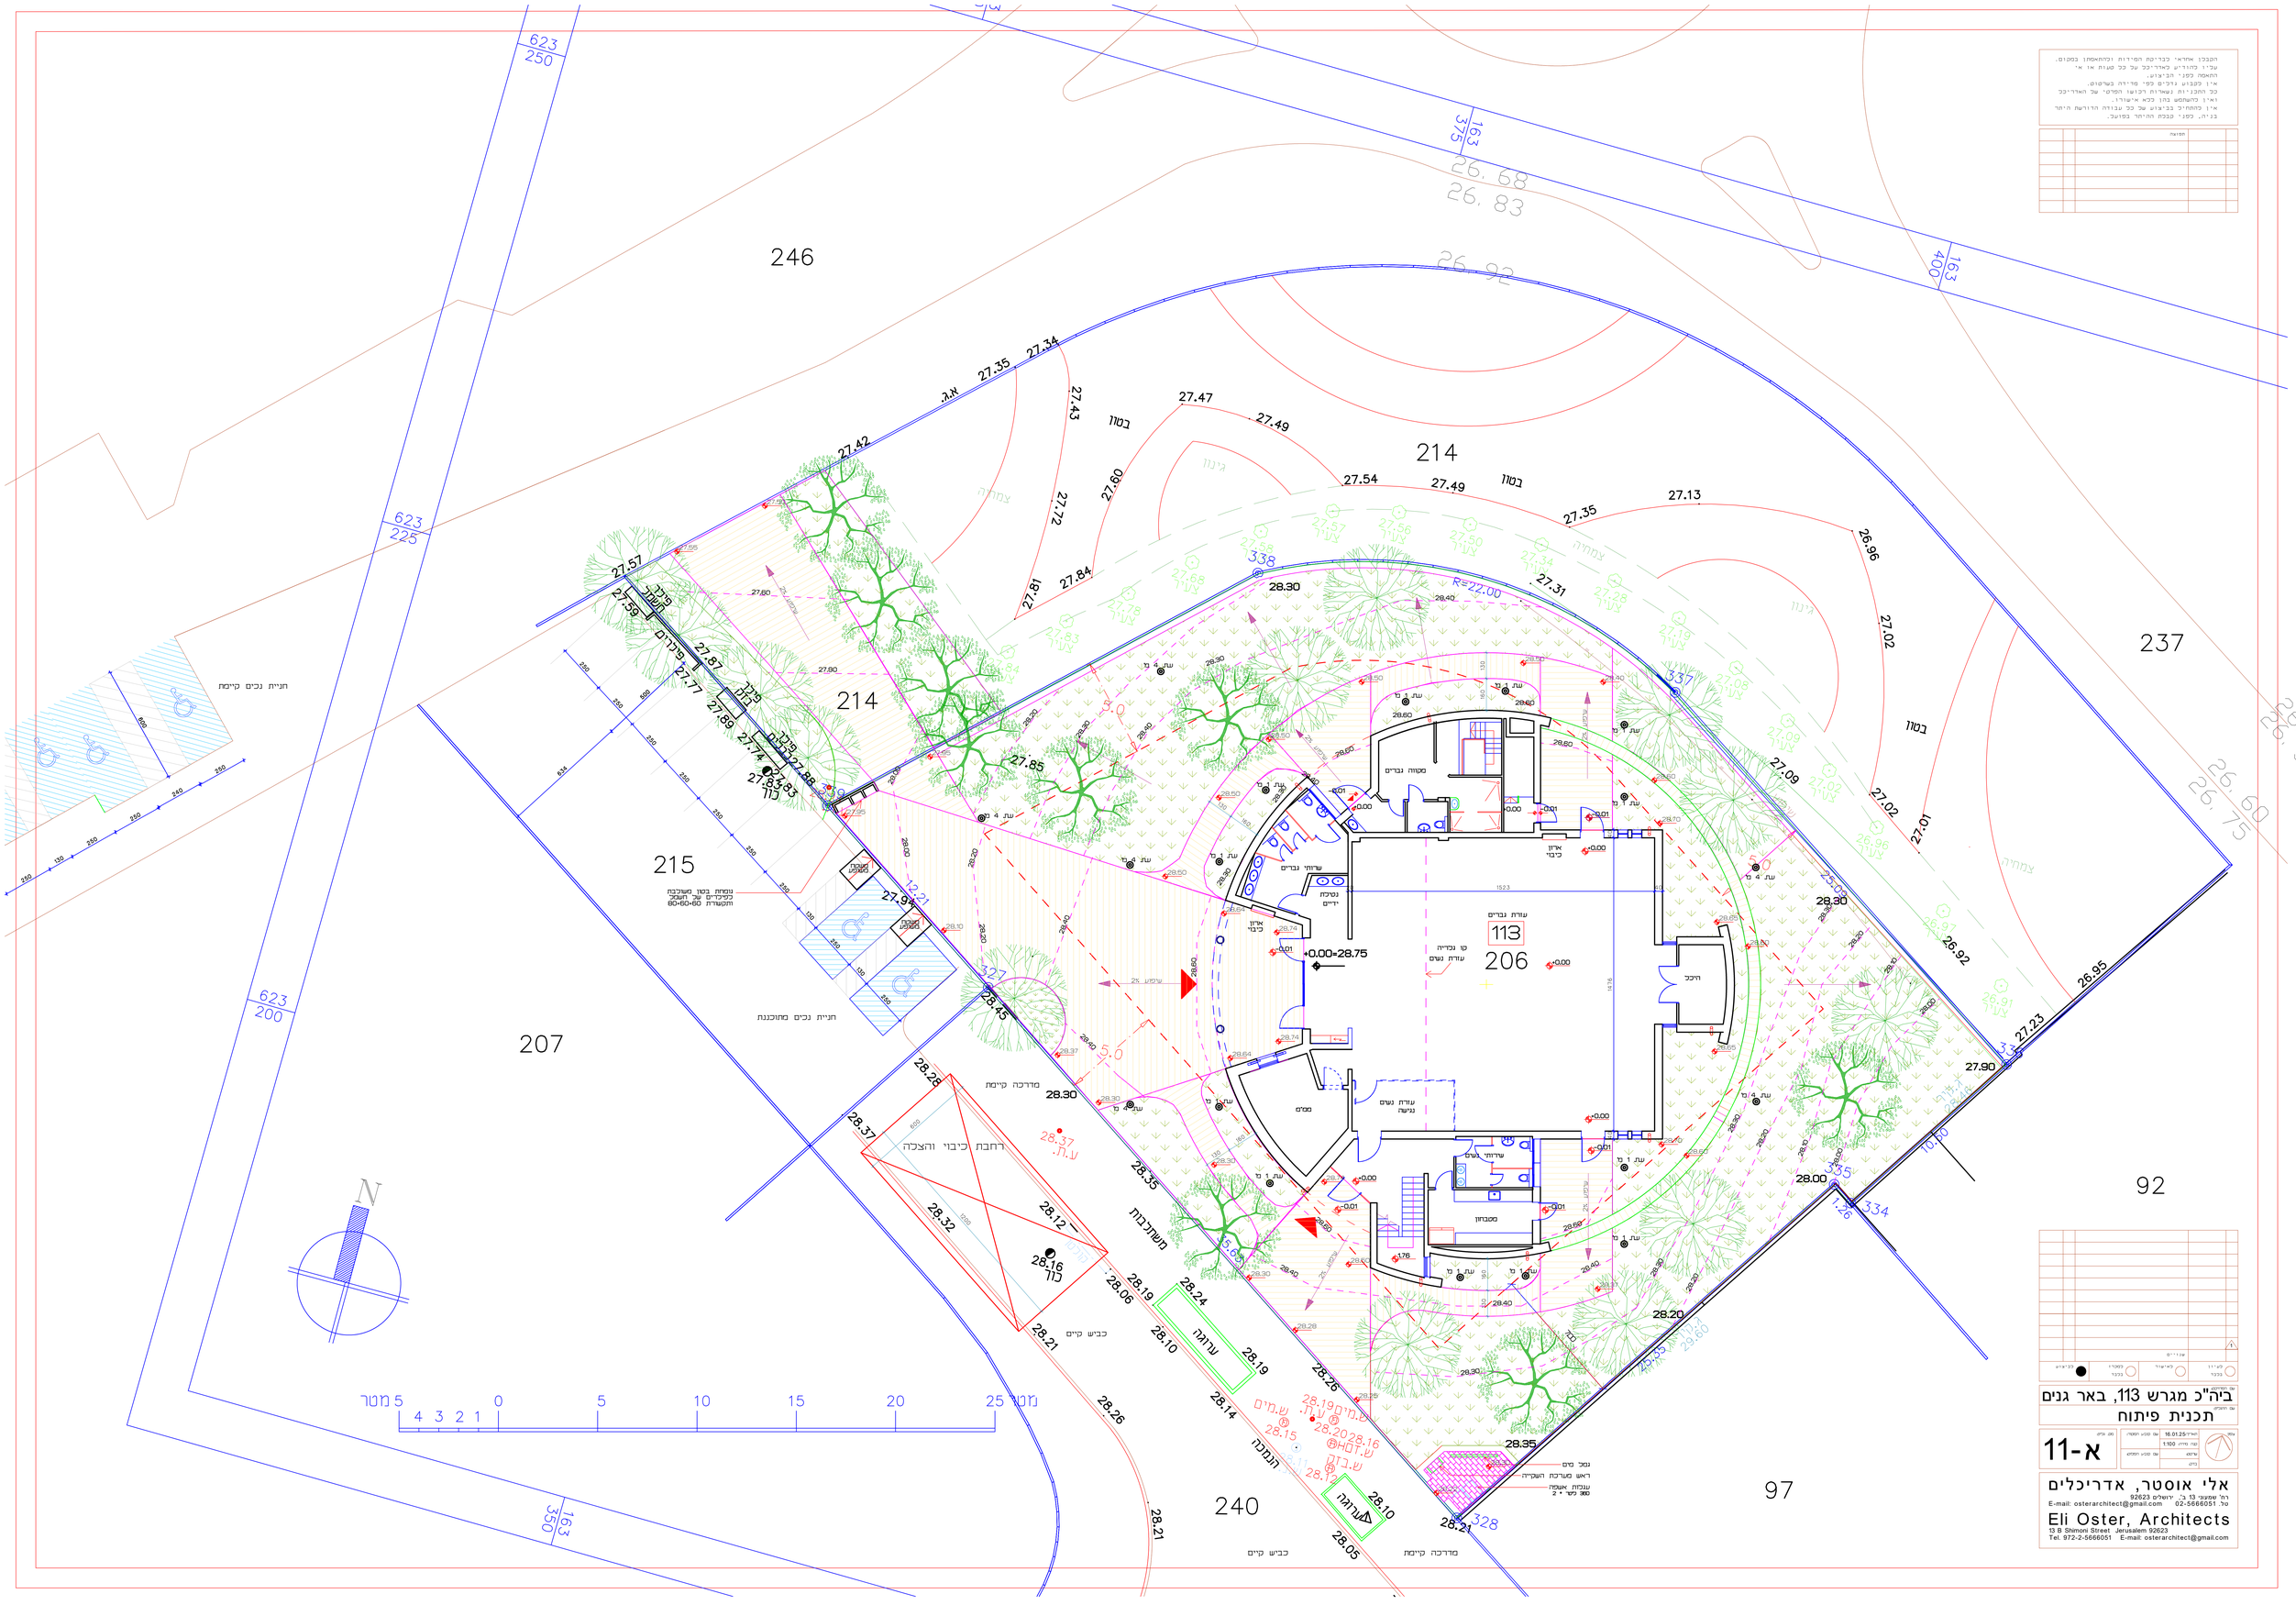
246
214
215
207
237
92
97
240
206
113
חניית נכים קיימת
חניית נכים מתוכננת
מדרכה קיימת
רחבת כיבוי והצלה
עמדת נשים
ממ"ד
מסבחון
מטבח
ריכוז
ארון כיבוי
+0.00=28.75
R=22.00
