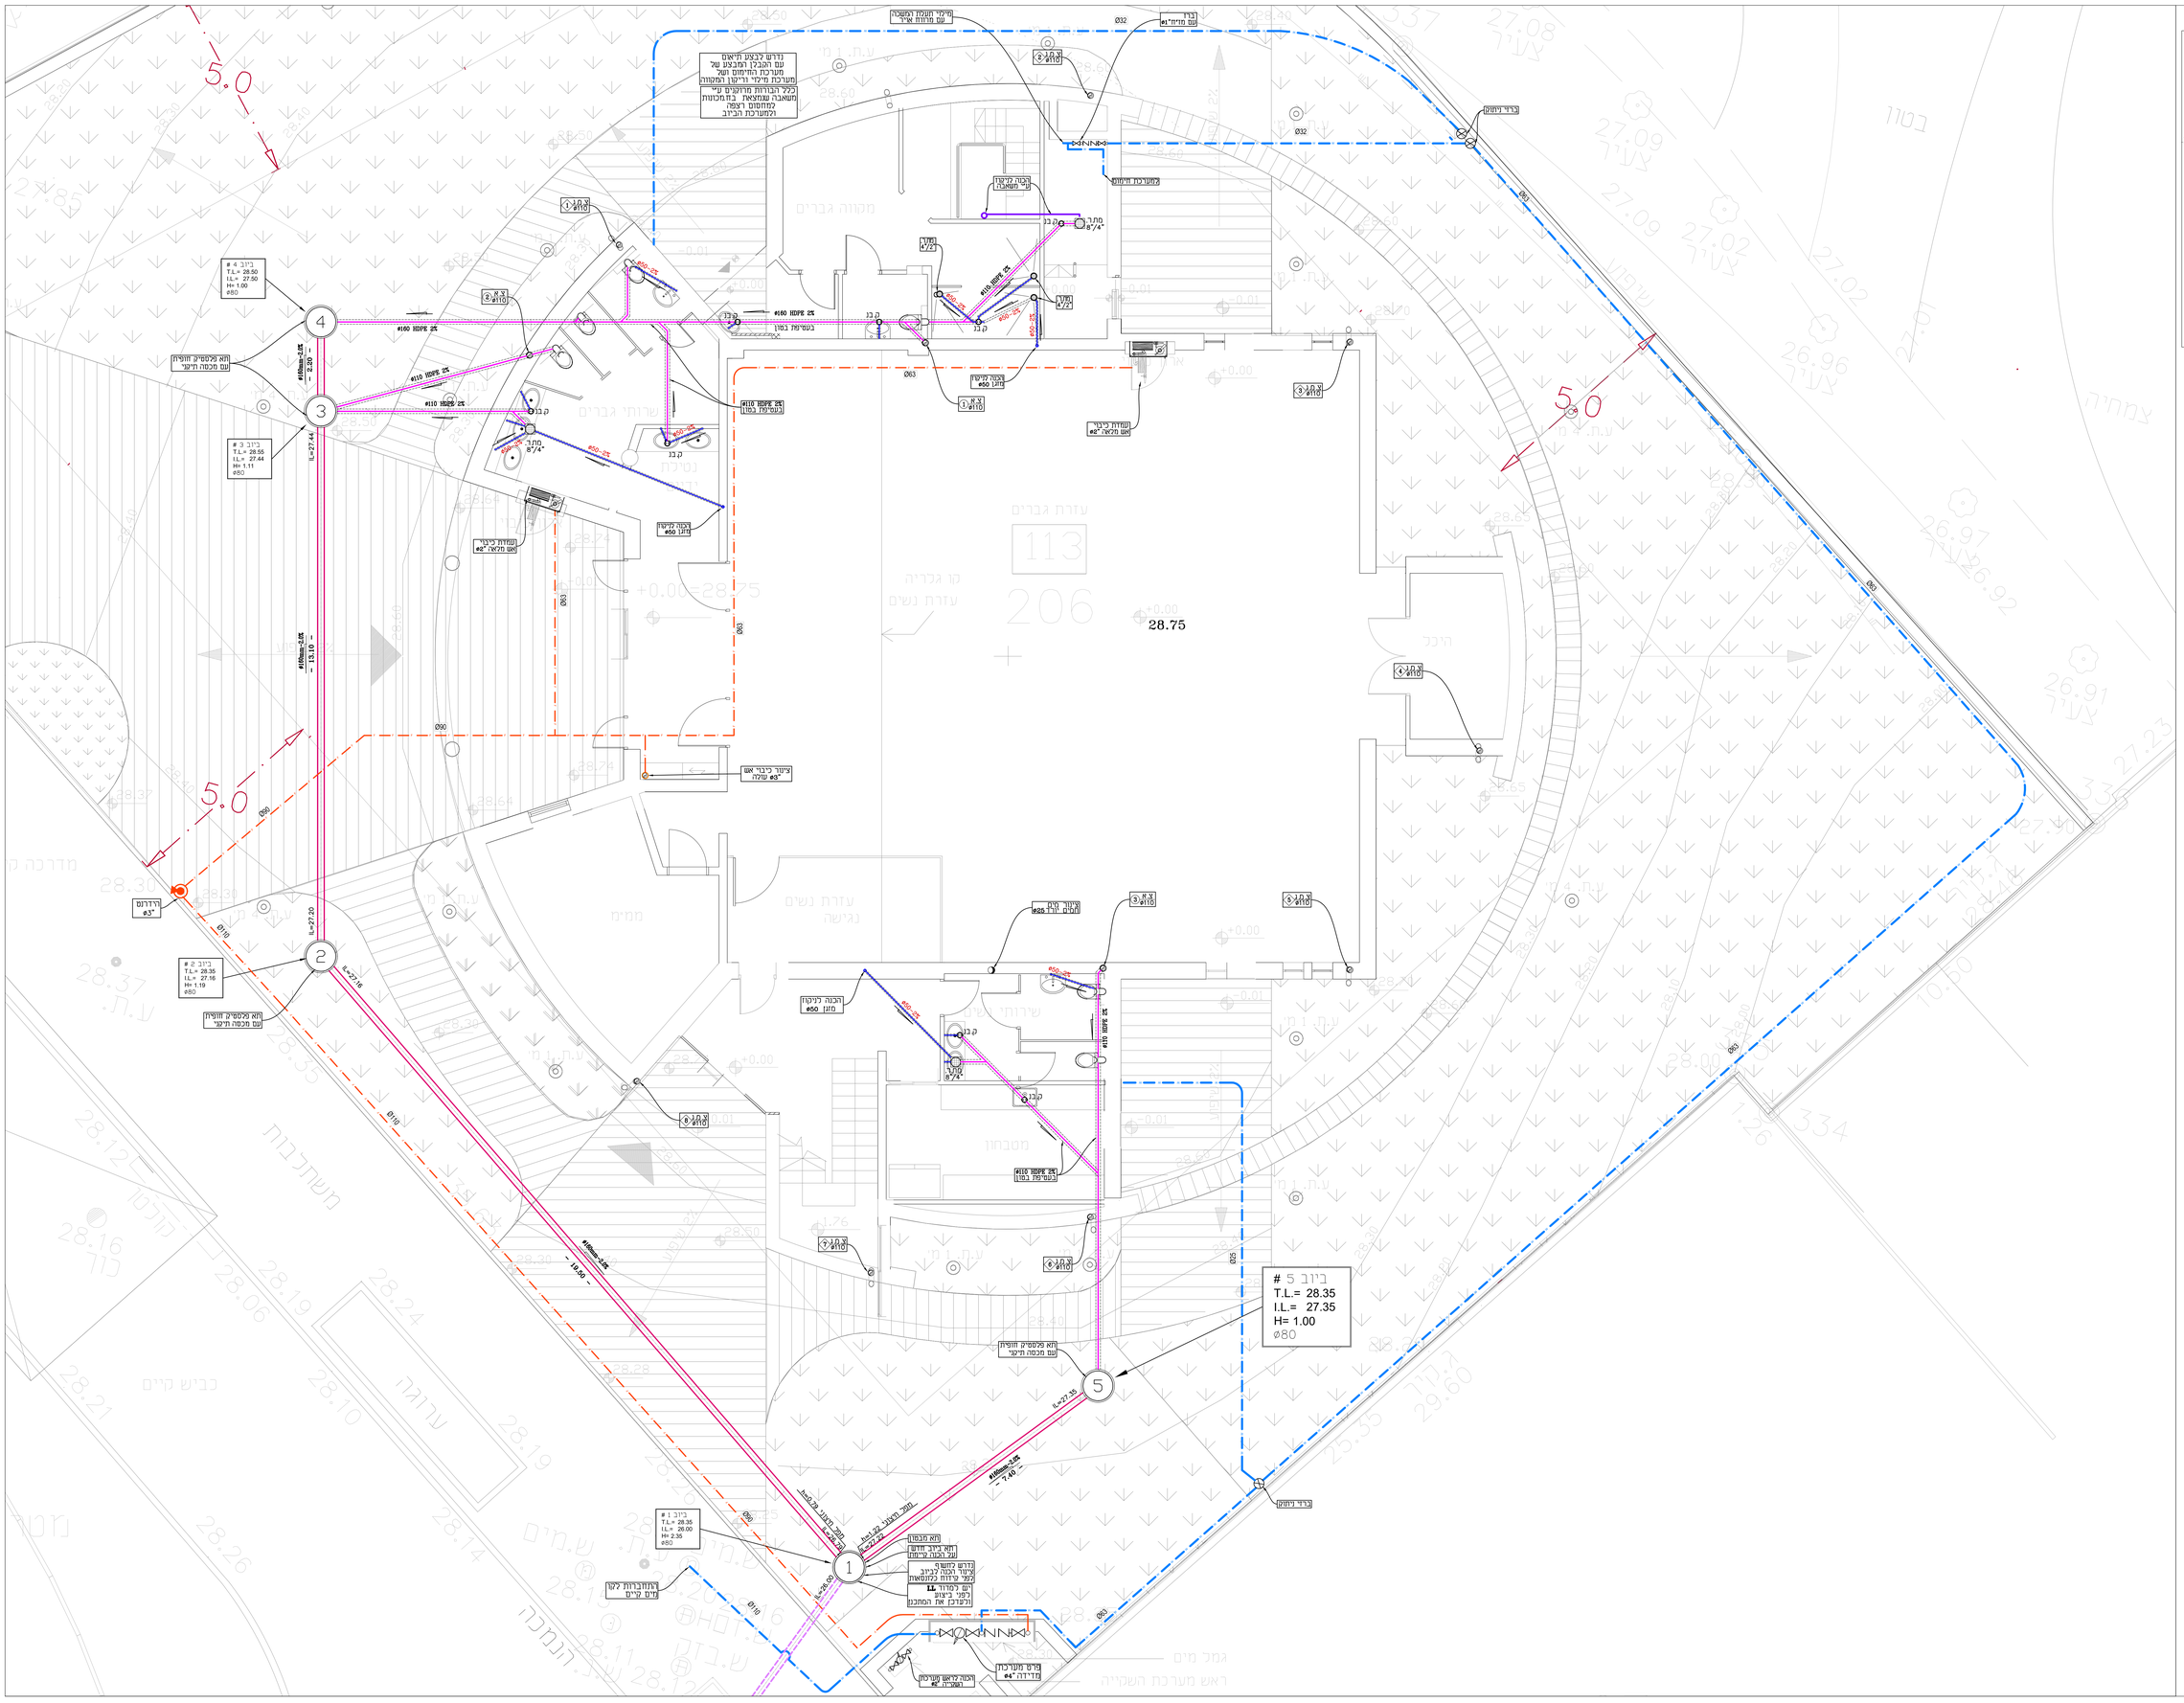
ביוב 4 #
T.L.= 28.50
I.L.= 27.50
H= 1.00
ø80
ביוב 3 #
T.L.= 28.55
I.L.= 27.44
H= 1.11
ø80
ביוב 2 #
T.L.= 28.35
I.L.= 27.16
H= 1.19
ø80
ביוב 5 #
T.L.= 28.35
I.L.= 27.35
H= 1.00
ø80
ביוב 1 #
T.L.= 28.35
I.L.= 26.00
H= 2.35
ø80
28.75
113
206
מקווה גברים
עזרת גברים
קו גבריה
עזרת נשים
מטבחון
מדרגות
כניסה
היכל
מדרכה
גמל מים
ראש מערכת השקייה
כביש קיים
