
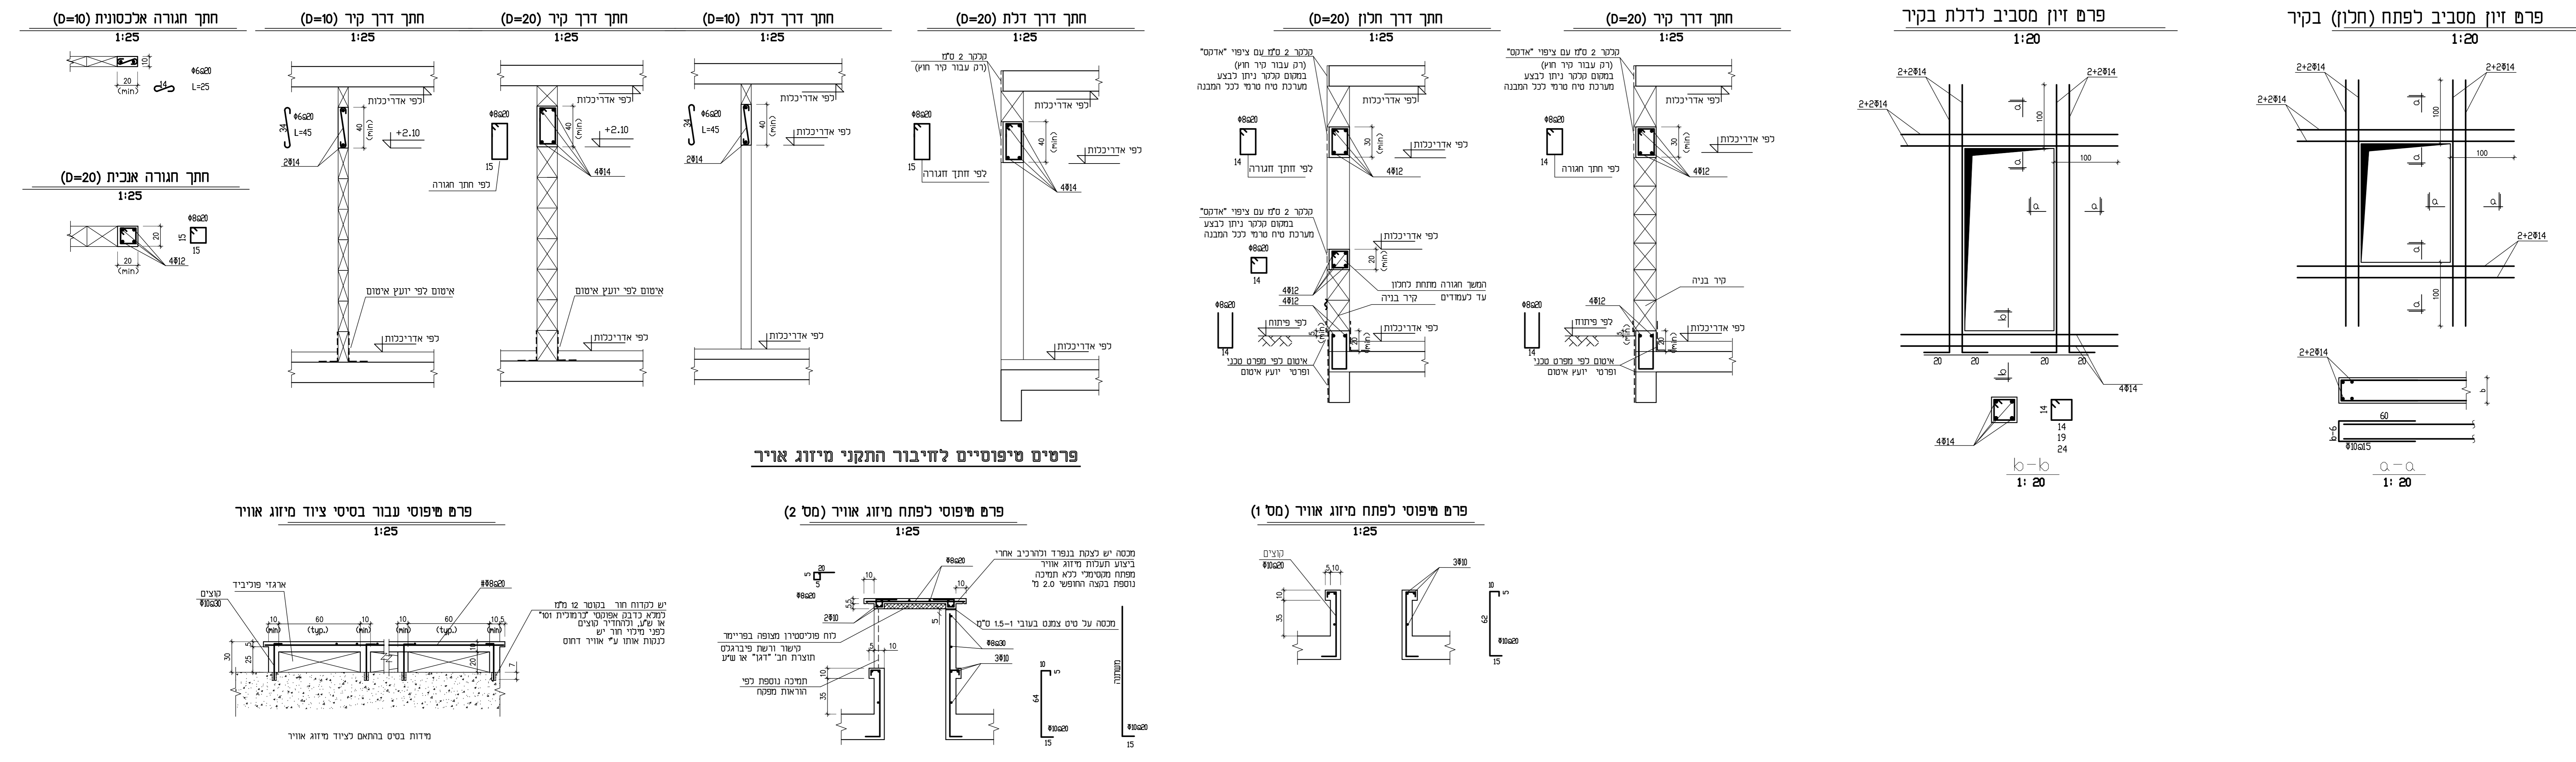
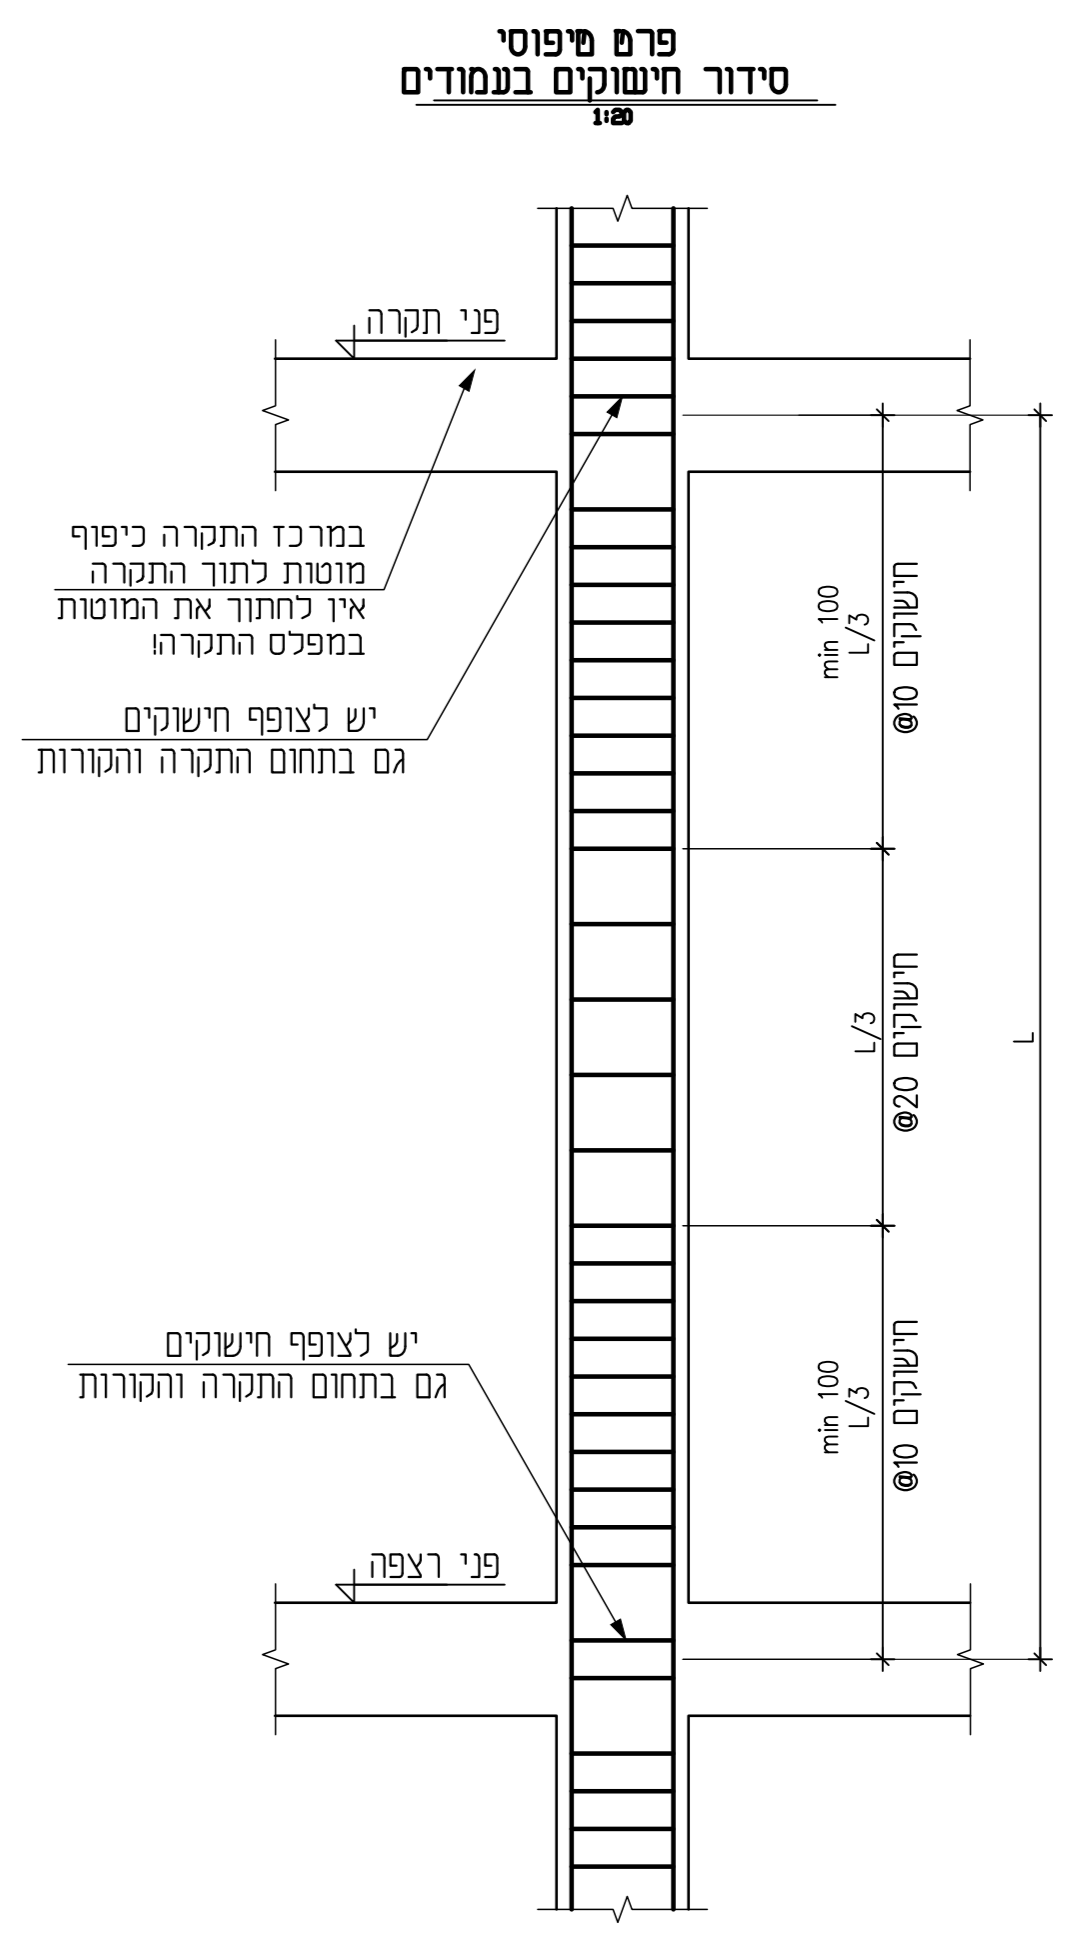


פרטים שיפוטיים לקירות ועמודים (לא כולל מ"מ)
אלא אם כן מופיע אחרת בתכנית

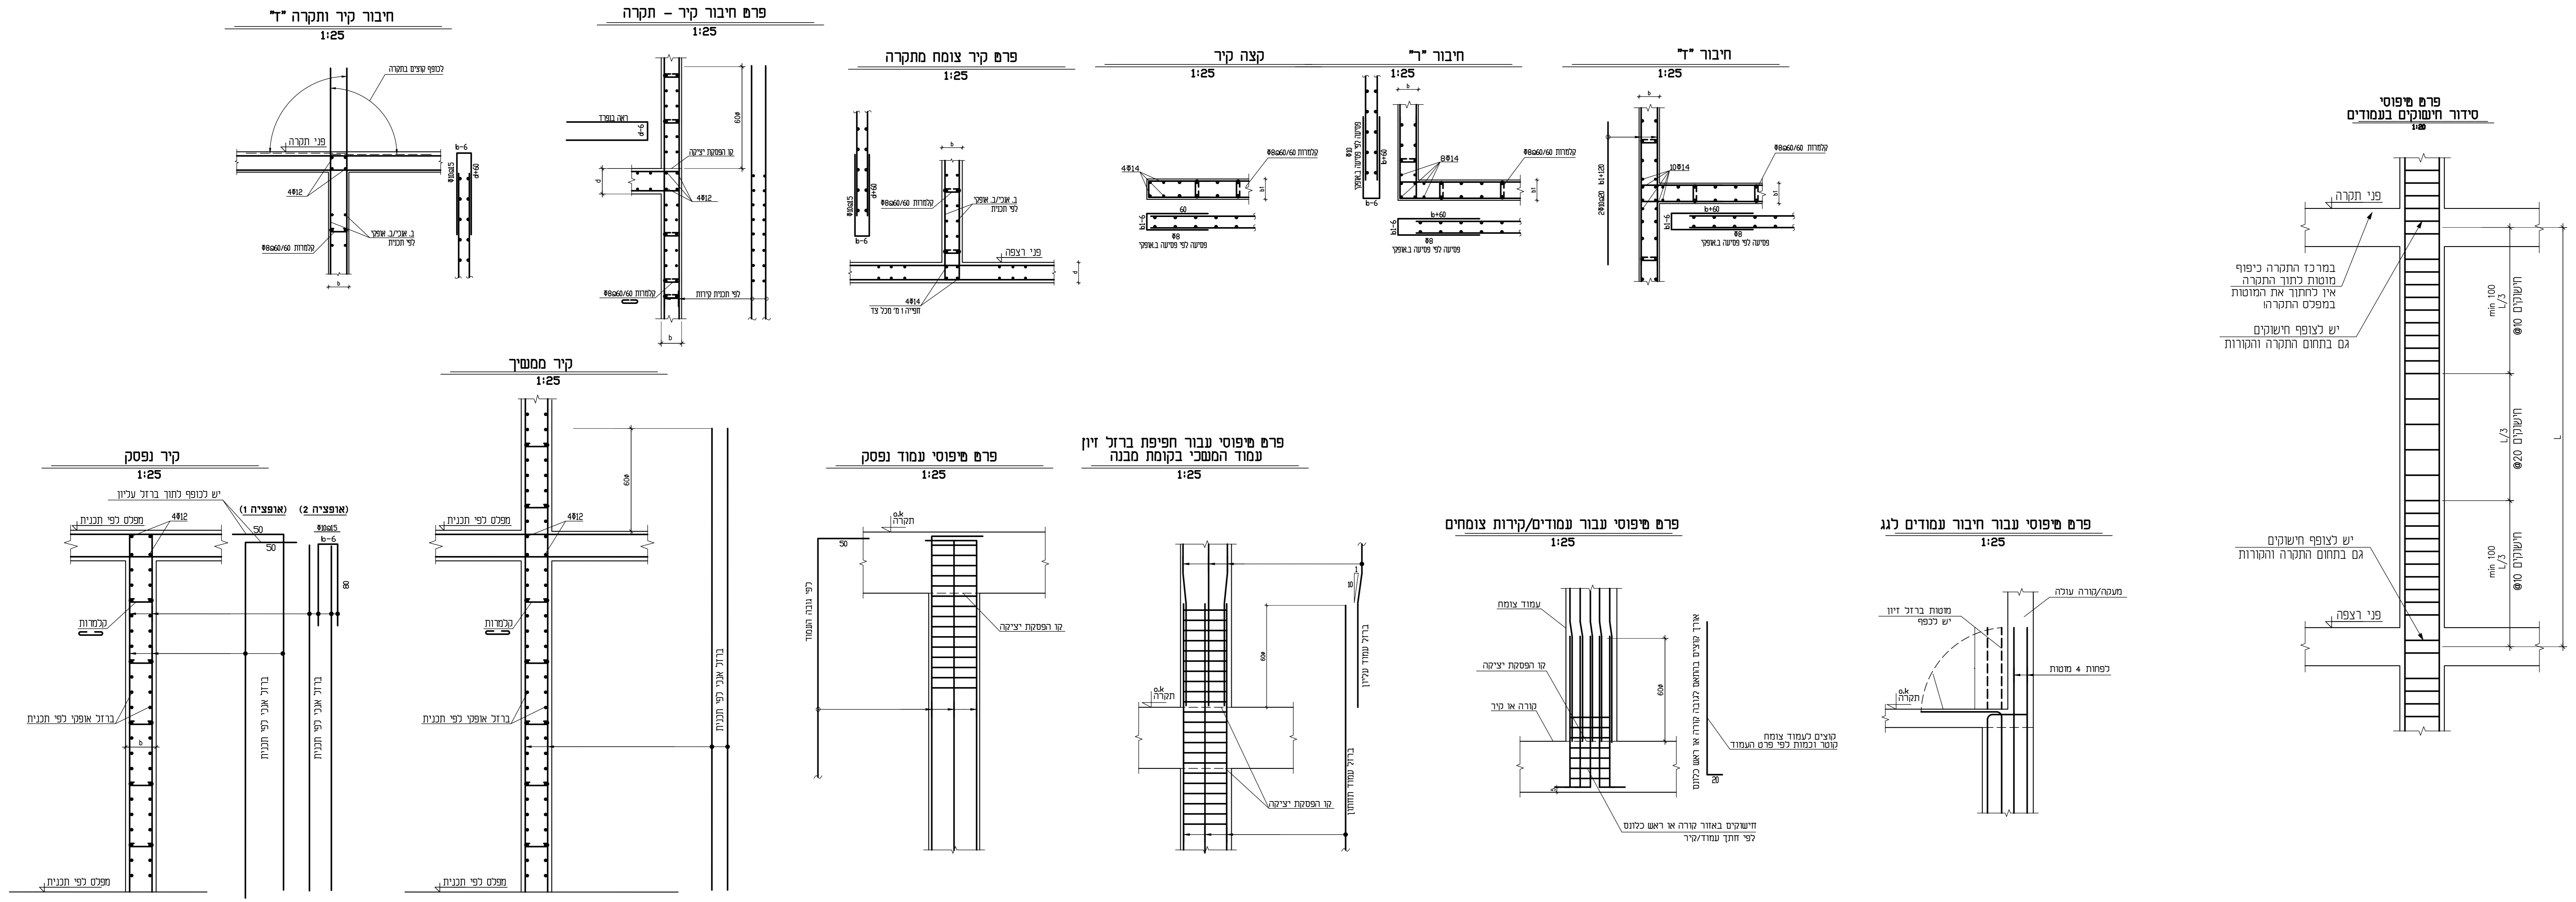

רשימת ערכונים:

מספר	שנויים	תאריך
0	לביצוע	28.7.25

- הערות:**
- כל המידות בפי"מ, המפלסים ב"מ
 - טוב הבטון ב-30, טוב הבטון הרזה ב-15
 - טובי כיסוי הבטון 3 ס"מ אלא אם כן מצויין אחרת
 - לצן לרכיבים צינורות וטורוליס בקירות והעמודים
 - ללא אישור המתכנן
 - לצן להשתמש בברזל פ-4000 לא הודך
 - הפלידה בכל אלמנטי השלד חוריה מסוג פ-500, 500, בדרגה C א D בלבד

תוכנית אלה תקפות רק לאחר קבלת היחיד בניה חתום על המבצע להיות סבכלו רשום ומורשה לעבודה זו

המפעל אחראי לכדיקת התכנית והתאמתן במקום. על המבצע לבקר את כל המידות. על כל טעות או אי התאמה עליו להודיע למתכנן. אין לקבוע מידות ע"י מדידה בשטח.

התוכנית האדריכלית הינה בלבד. יגוד מותכנית זו במקרה של סתירה בין התוכנית על המבצע להודיע למתכנן.

דגמת החשפוש של הבטון לפי ח"י 118:
ביטום תרות טידי, רצפה.
עמודים וקירות בטוחת הקרקע
מקרות, קורות ועמודים ממפלס התקרה ומעלה

מקרא:

	עמוד/קיר ממשך
	עמוד/קיר נפסק
	עמוד/קיר צומח

לעיון למכרז לביצוע

מס' פרויקט: P291

שם הפרוייקט: PROJECT NAME

בית כנסת באר גנים

שם התכנית: DRAWING NAME

מס' תכנית: 006

תאריך: 28.7.25 מהדורה: 0 קנימי: 1:50