מס'	תאריך	שינוי

רשימת תוכניות:

1	תוכנית מצב קיים
2	תוכנית הריסה
3	תוכנית בינוי
4	חזיתות וחתכים
5	תוכנית תקרה
6	תוכנית ריצוף
7	תוכנית חשמל
8	פרישות שרותים
9	רשימות

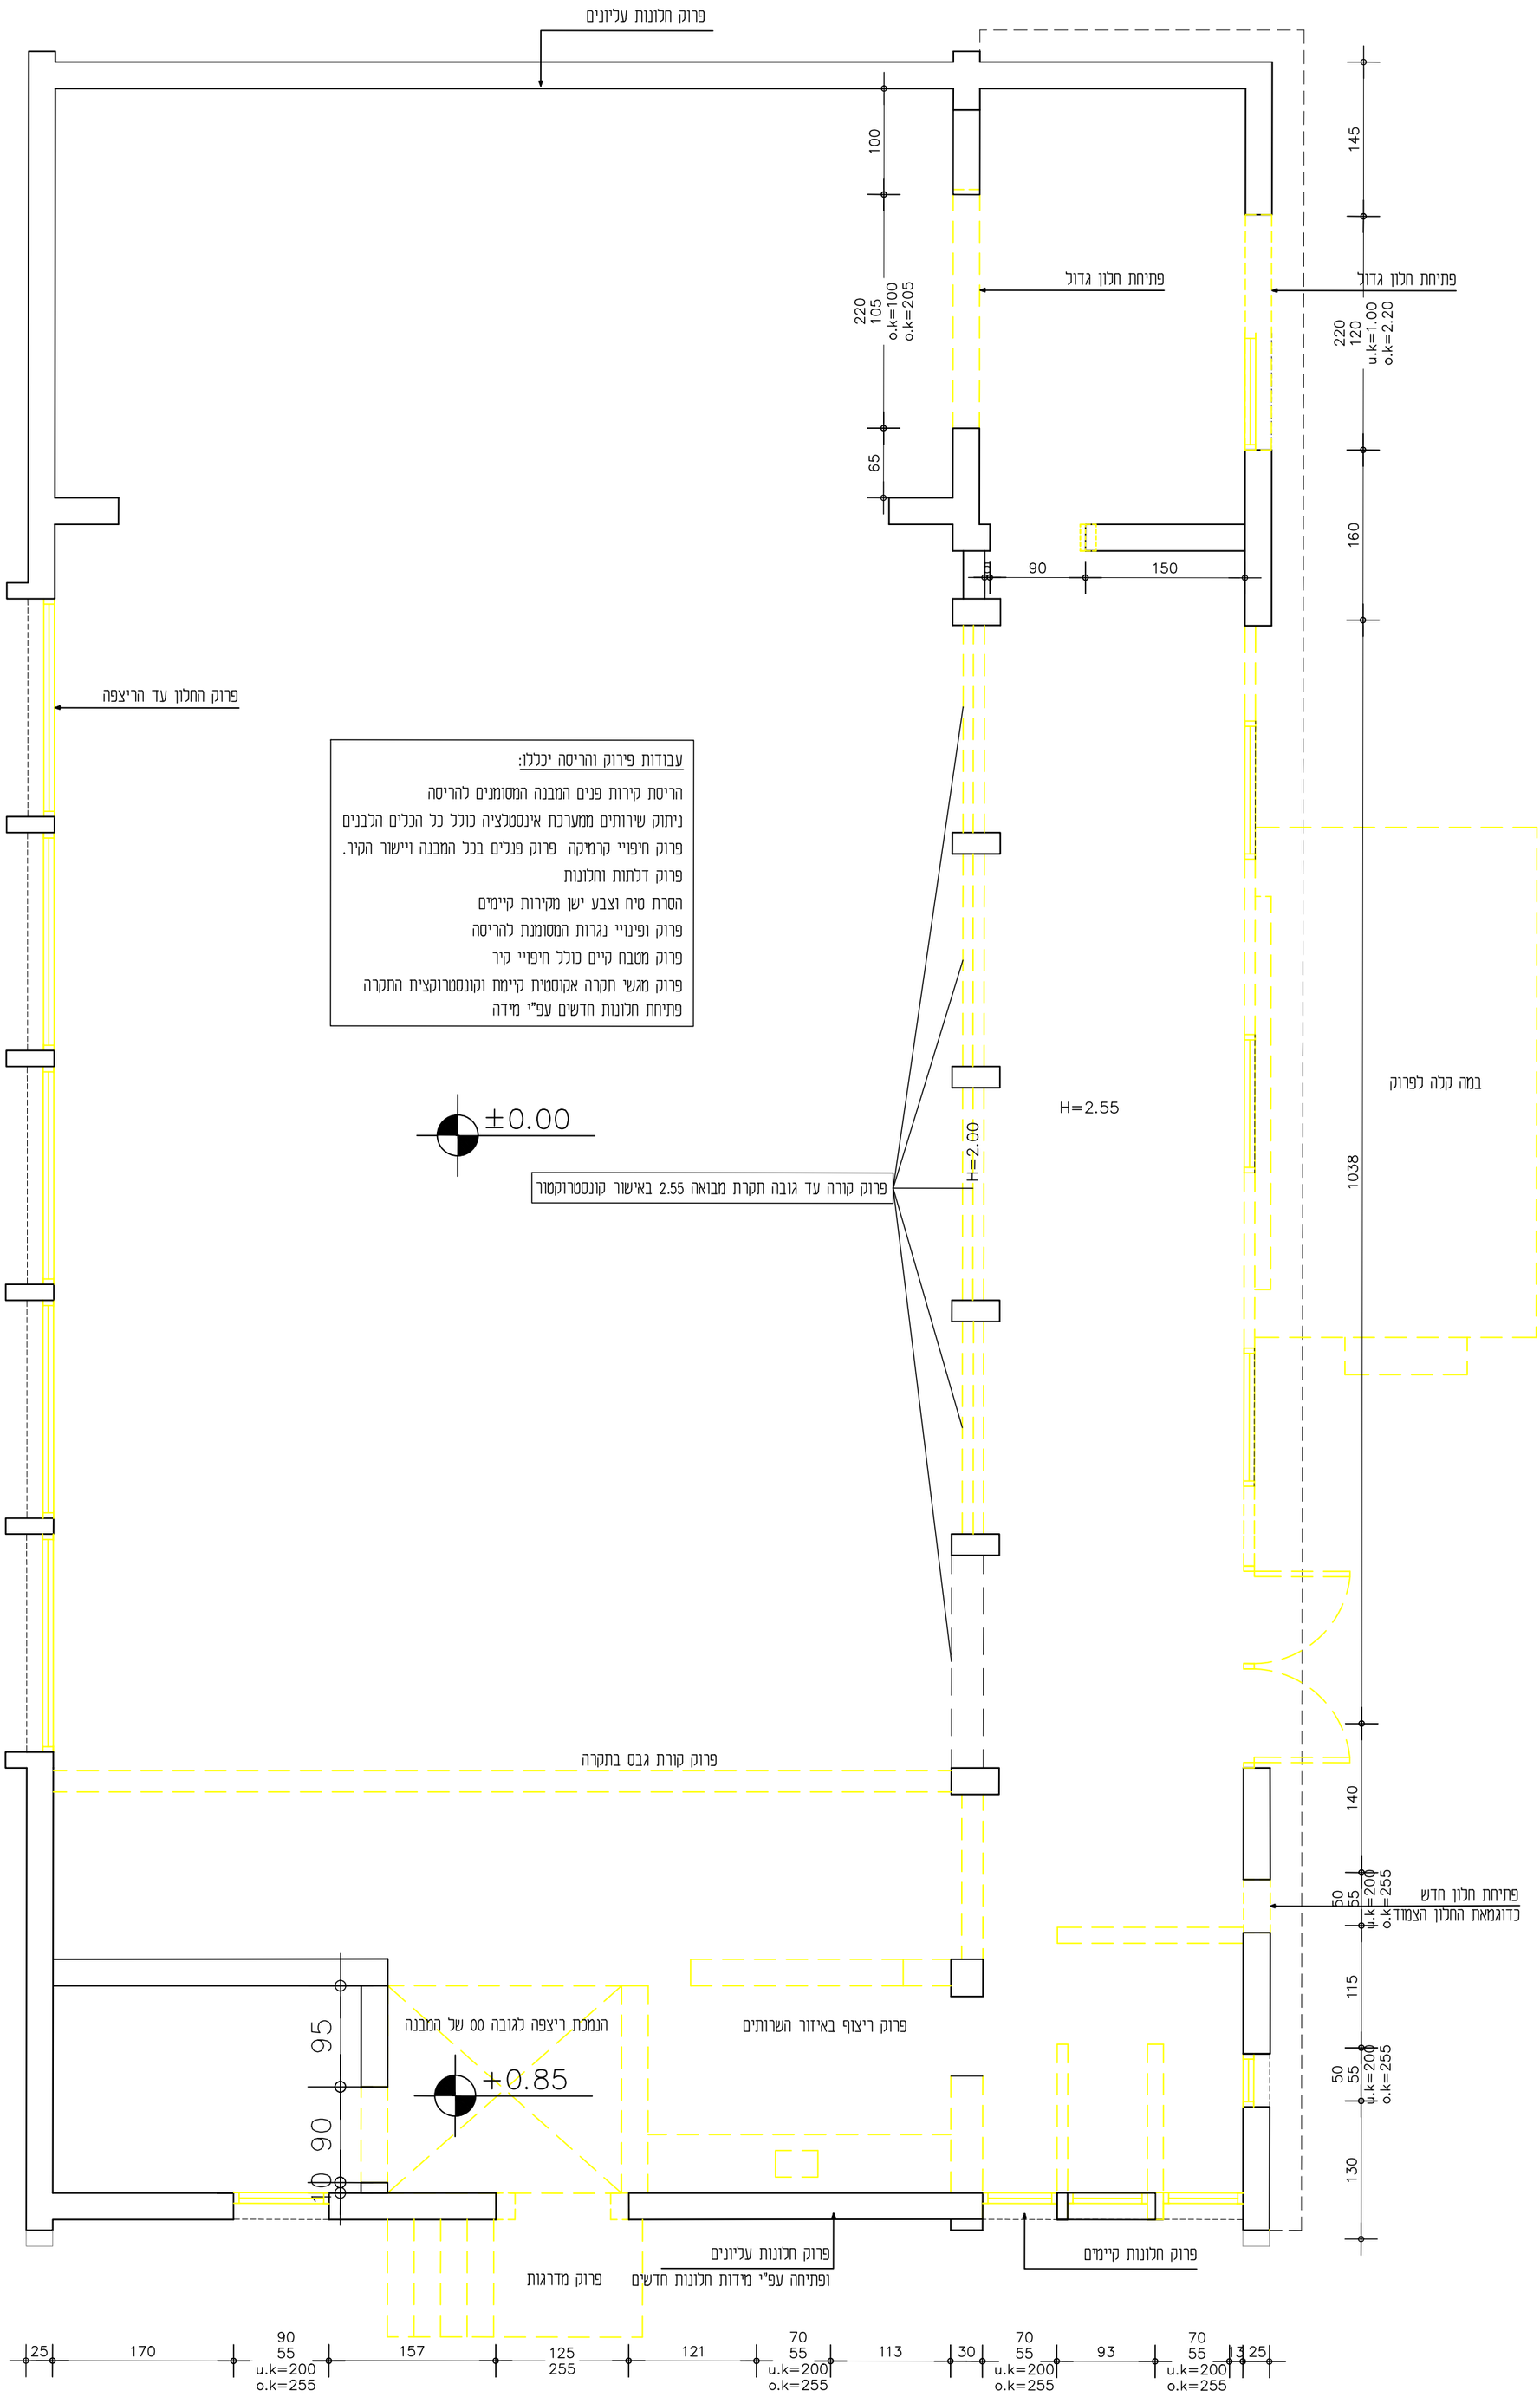

מקרא:

- קיר להריסה
- קיר אבן
- קיר בלוק חדש
- קיר גבס חדש
- קיר קיים

המזמין: מבקיעים

מקום: מבקיעים

פרויקט: בית העם

תוכן הגליון: תוכנית הריסה

מס' גליון	מהדורה
2	01

כעיון	
כמכרז	
לביצוע	
תאריך	קנ"מ

המבצע אחראי לבדיקת התכניות והתאמתן במקום

על כל אי התאמה ו/או טעות יש ליידע את המתכנן לפני התחלת הביצוע באתר הבניה.

אין לקבוע מידות ע"י מדידה בשרטוט

אין לעשות כל שימוש בתכנית זו, כלא אישור בכתב מהאדריכל

יש לבצע עבודות במסגרת היתרים קיימים בלבד

זרתא STUDIO
קיבוץ גזר 3915300
08.6555955
1338.655955
office@zarta.co.il
www.zarta.co.il

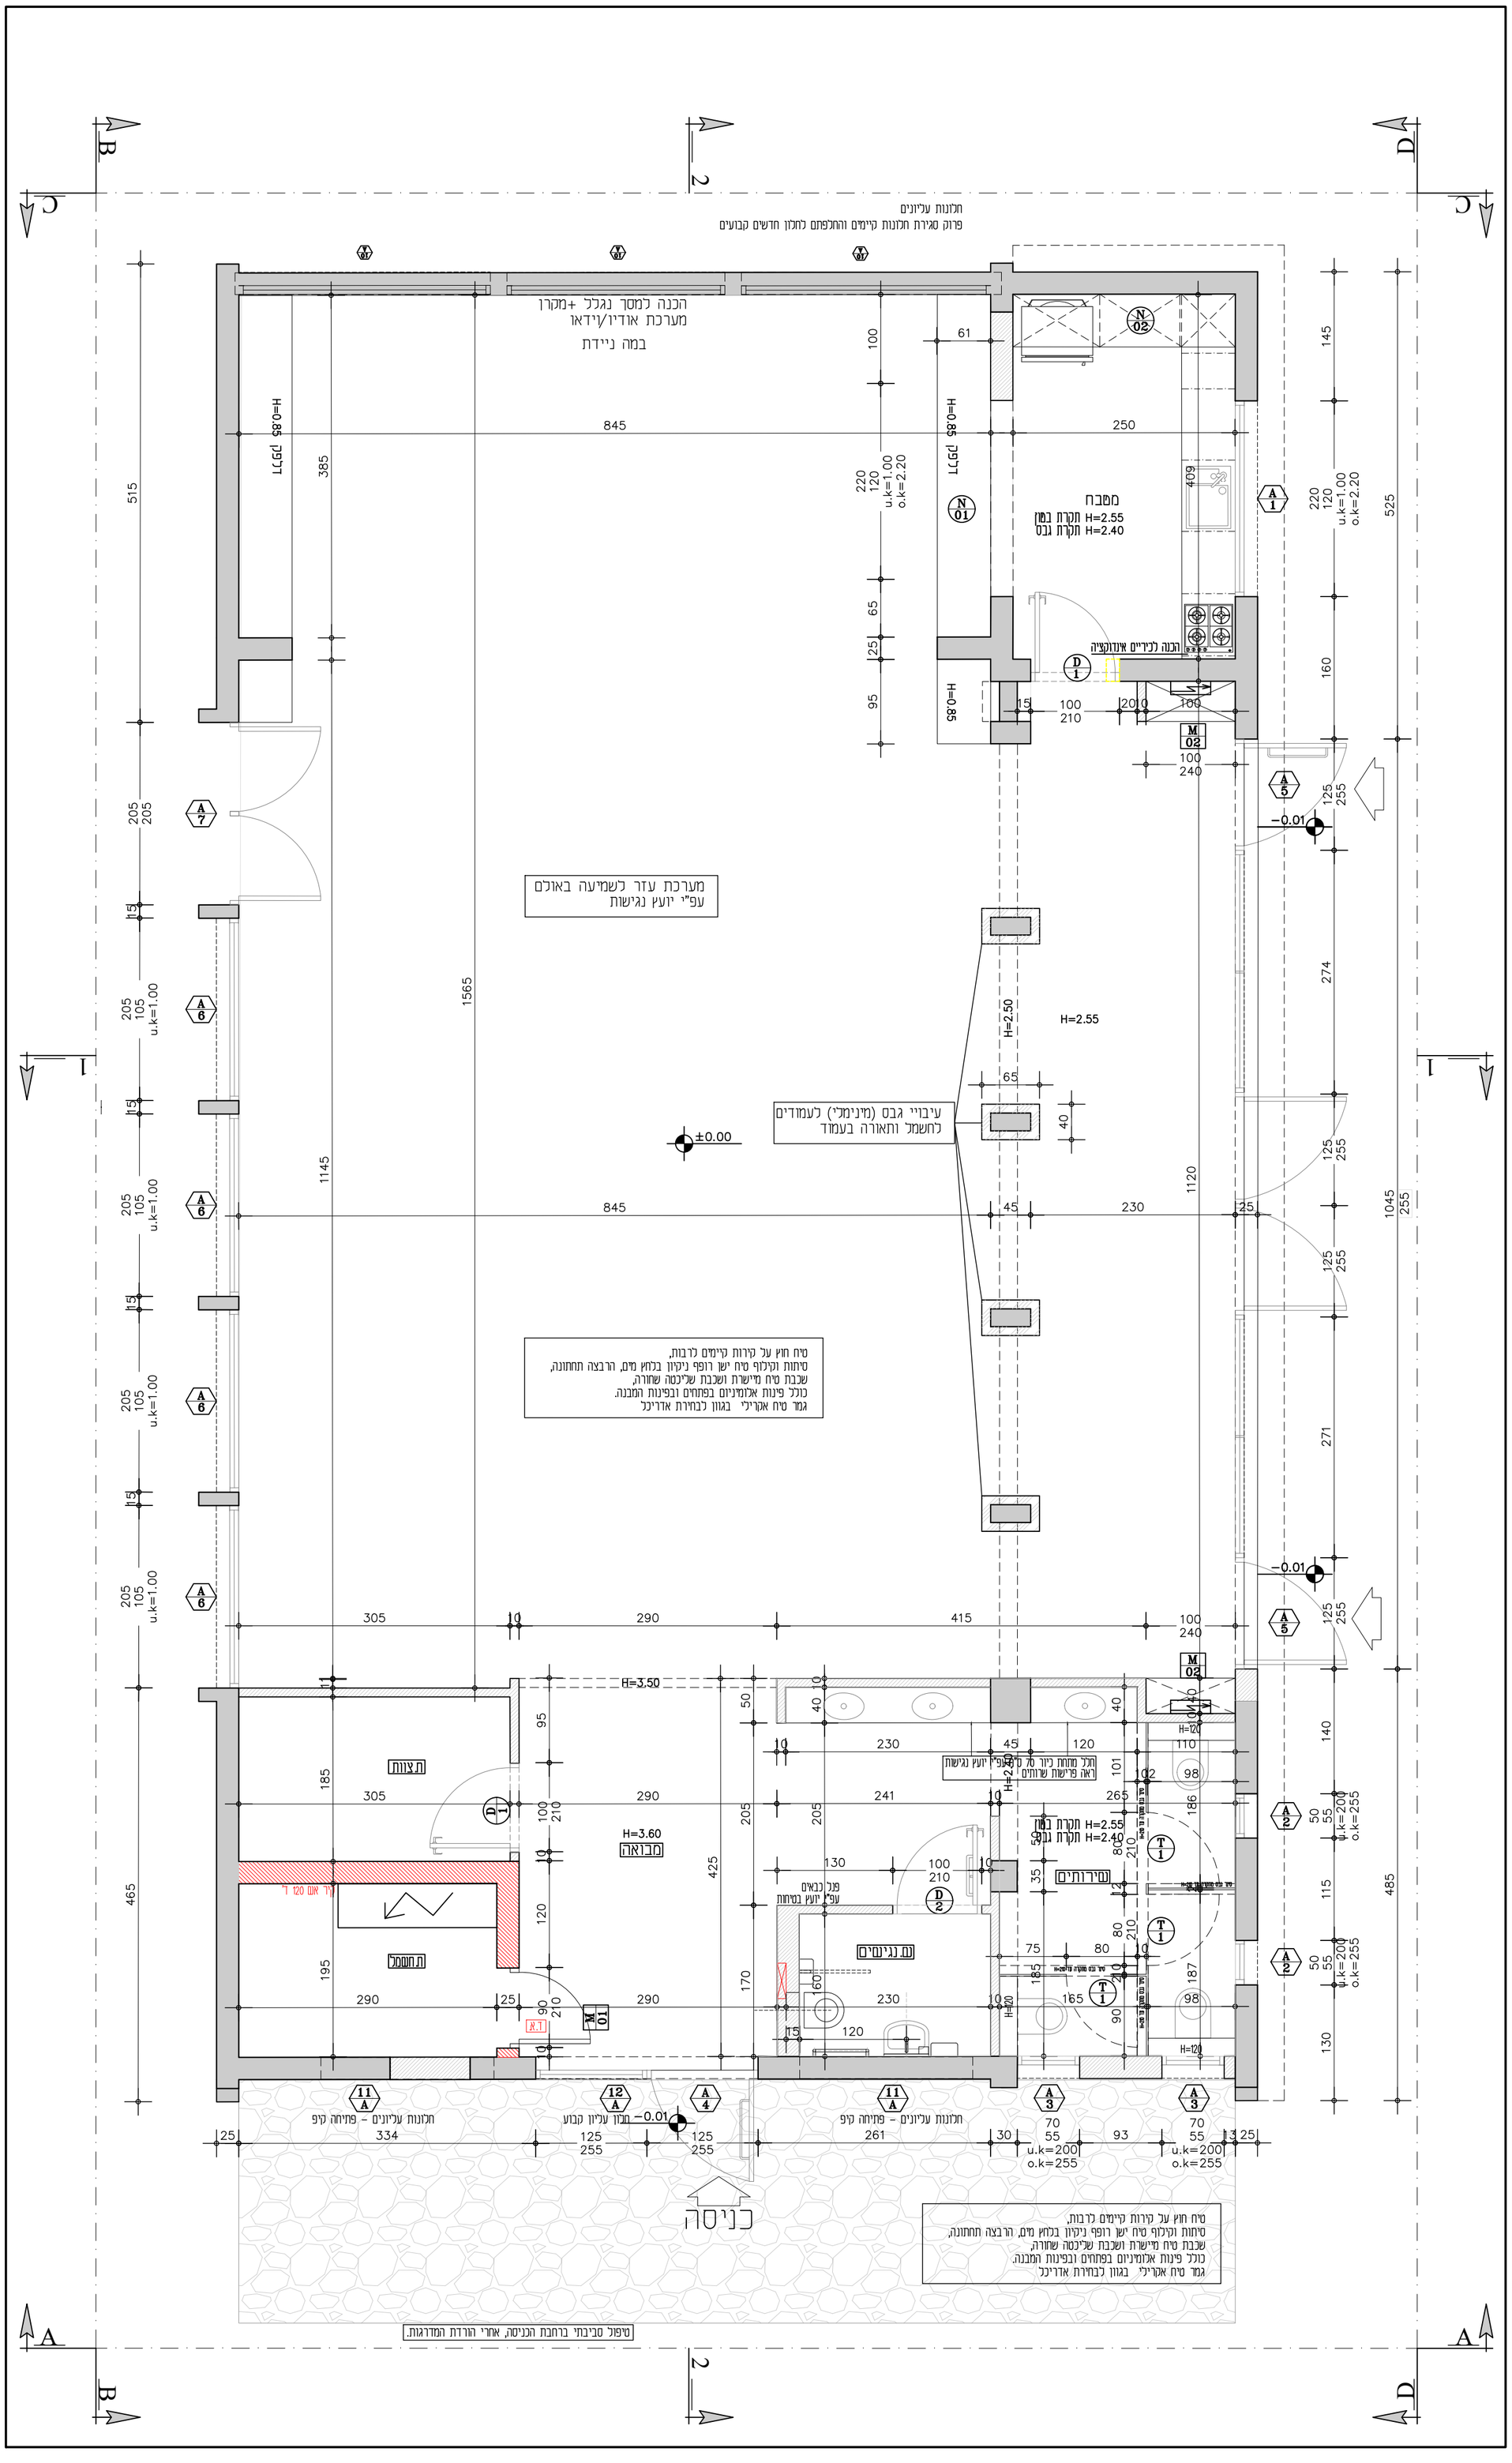

מס'	תאריך	שינוי

רשימת תוכניות:

1	תוכנית מצב קיים
2	תוכנית הריסה
3	תוכנית בינוי
4	חזיתות וחתכים
5	תוכנית תקרה
6	תוכנית ריצוף
7	תוכנית חשמל
8	פרישות שרותים
9	רשימות

מקרא:

- קיר להריסה
- קיר אם
- קיר בלוק חדש
- קיר גבס חדש
- קיר קיים

המזמין: מבקיעים

מקום: מבקיעים

פרויקט: בית העם

תוכן הגליון: תוכנית בינוי

מס' גליון	מהדורה
3	01

לעיון	
למכרז	
לביצוע	
תאריך	קנ"מ

המבצע אחראי לבדיקת התכניות והתאמתן במקום

על כל אי התאמה ו/או סעות יש ליידע את המתכנן לפני התחלת הביצוע באתר הבניה.

אין לקבוע מידות ע"י מדידה בשרטוט

אין לעשות כל שימוש בתכנית זו, כלא אישור בכתב מהאדריכל

יש לבצע עבודות במסגרת היתרים קיימים בלבד

זרתא STUDIO
קיבוץ גידו 2915900
08.6523995
1528.6523995
office@zarta.co.il
www.zarta.co.il

חזית D

חזית A

חתך 1–1

חזית B

חתך 2–2

חזית C

מס'	תאריך	שינוי

רשימת תוכניות:

1	תוכנית מצב קיים
2	תוכנית הריסה
3	תוכנית בינוי
4	חזיתות וחתכים
5	תוכנית תקרה
6	תוכנית ריצוף
7	תוכנית חשמל
8	פרישת שרותים
9	רשימות

מקרא

- קיר להריסה
- קיר אבן
- קיר בלוק חדש
- קיר גבס חדש
- קיר קיים







אין לבצע מידות ע"י מדידה בשרטוט
אין לעשות כל שימוש בתכנית זו, כלא אישור בכתב מאדריכל
יש לבצע עבודות בהתאמת הקיים כרגע

זרתא STUDIO
www.zarta.co.il

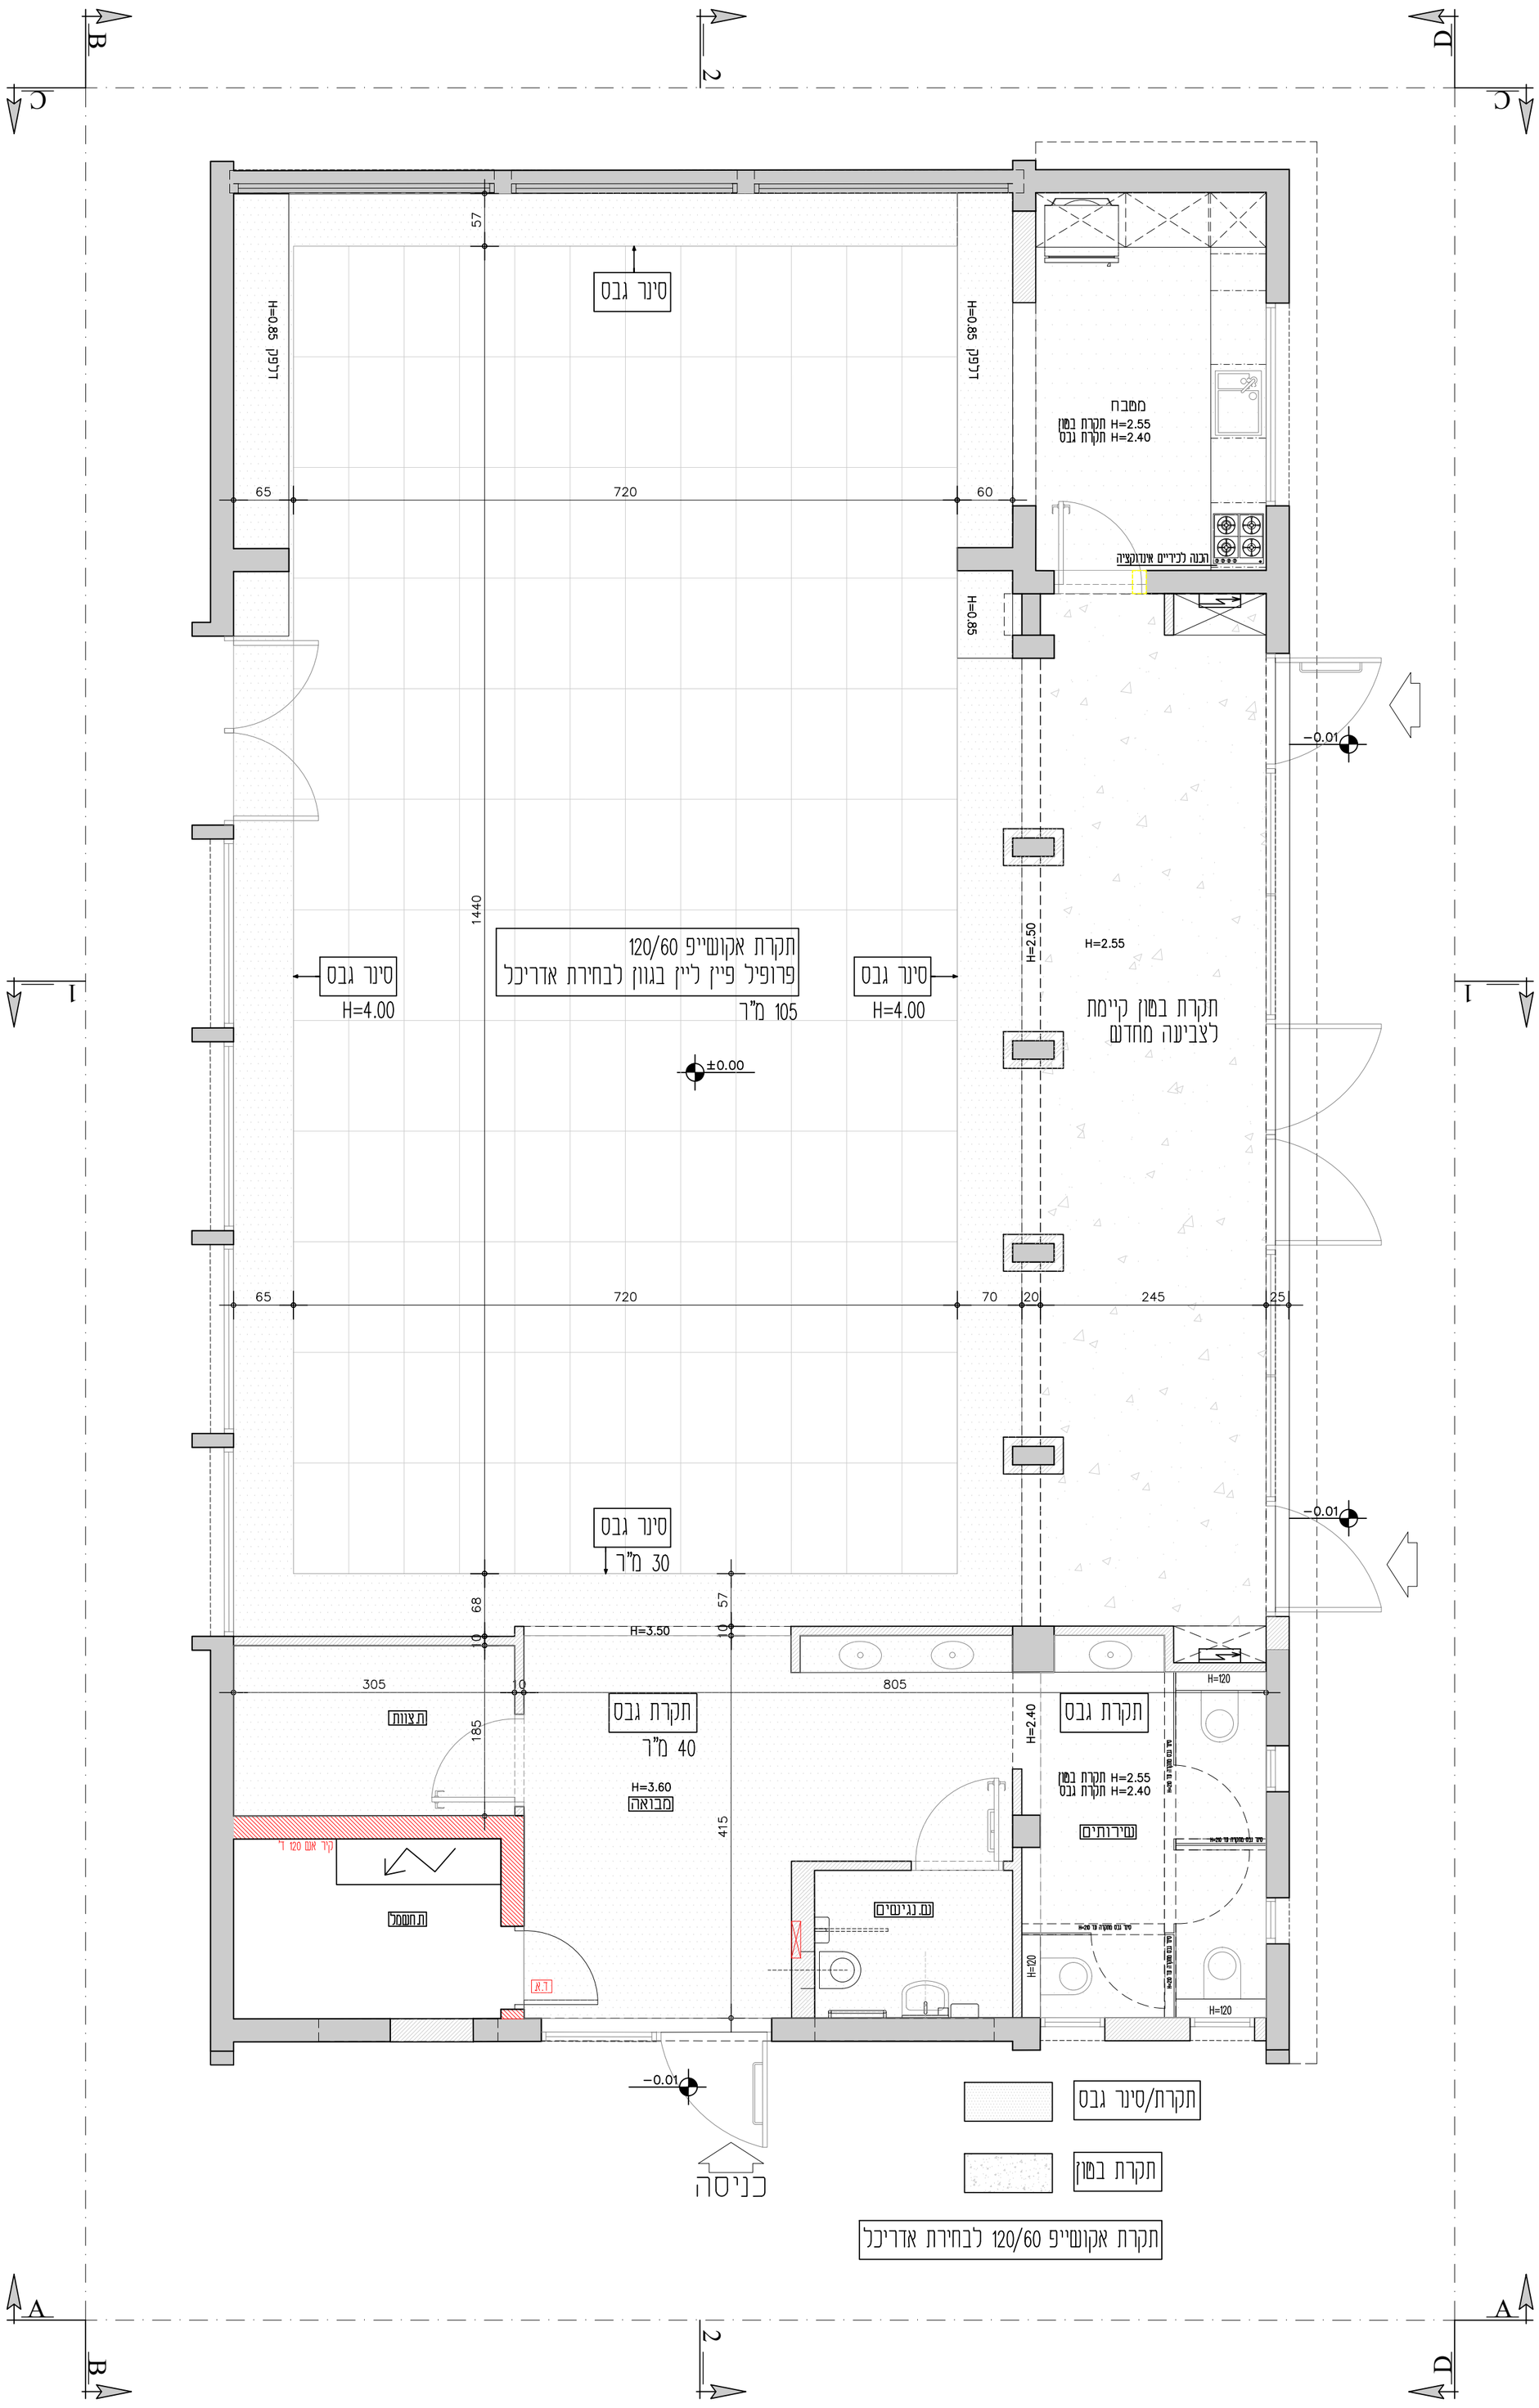

מס'	תאריך	שינוי

רשימת תוכניות:

1	תוכנית מצב קיים
2	תוכנית הריסה
3	תוכנית בינוי
4	חזיתות וחתכים
5	תוכנית תקרה
6	תוכנית ריצוף
7	תוכנית חשמל
8	פרישות שרותים
9	רשימות

מקרא:

- קיר להריסה
- קיר אם
- קיר בלוק חדש
- קיר גבס חדש
- קיר קיים

המזמין: מבקיעים

מקום: מבקיעים

פרויקט: בית העם

תוכן הגיליון: תוכנית תקרה

מס' גיליון	מהדורה
5	01

לעיון	
למכרז	
לביצוע	
תאריך	קנ"מ

המבצע אחראי לבדיקת התכניות והתאמתן במקום

על כל אי התאמה ו/או סעות יש ליידע את המתכנן לפני התחלת הביצוע באתר הבניה.

אין לקבוע מידות ע"י מדידה בשרטוט

אין לעשות כל שימוש בתכנית זו, כלא אישור בכתב מהאדריכל

יש לבצע עבודות במסגרת היתרים קיימים בלבד

זרתא STUDIO
קיבוץ גרשון 2945900
08.6552996
1528.6552996
office@zarta.co.il
www.zarta.co.il

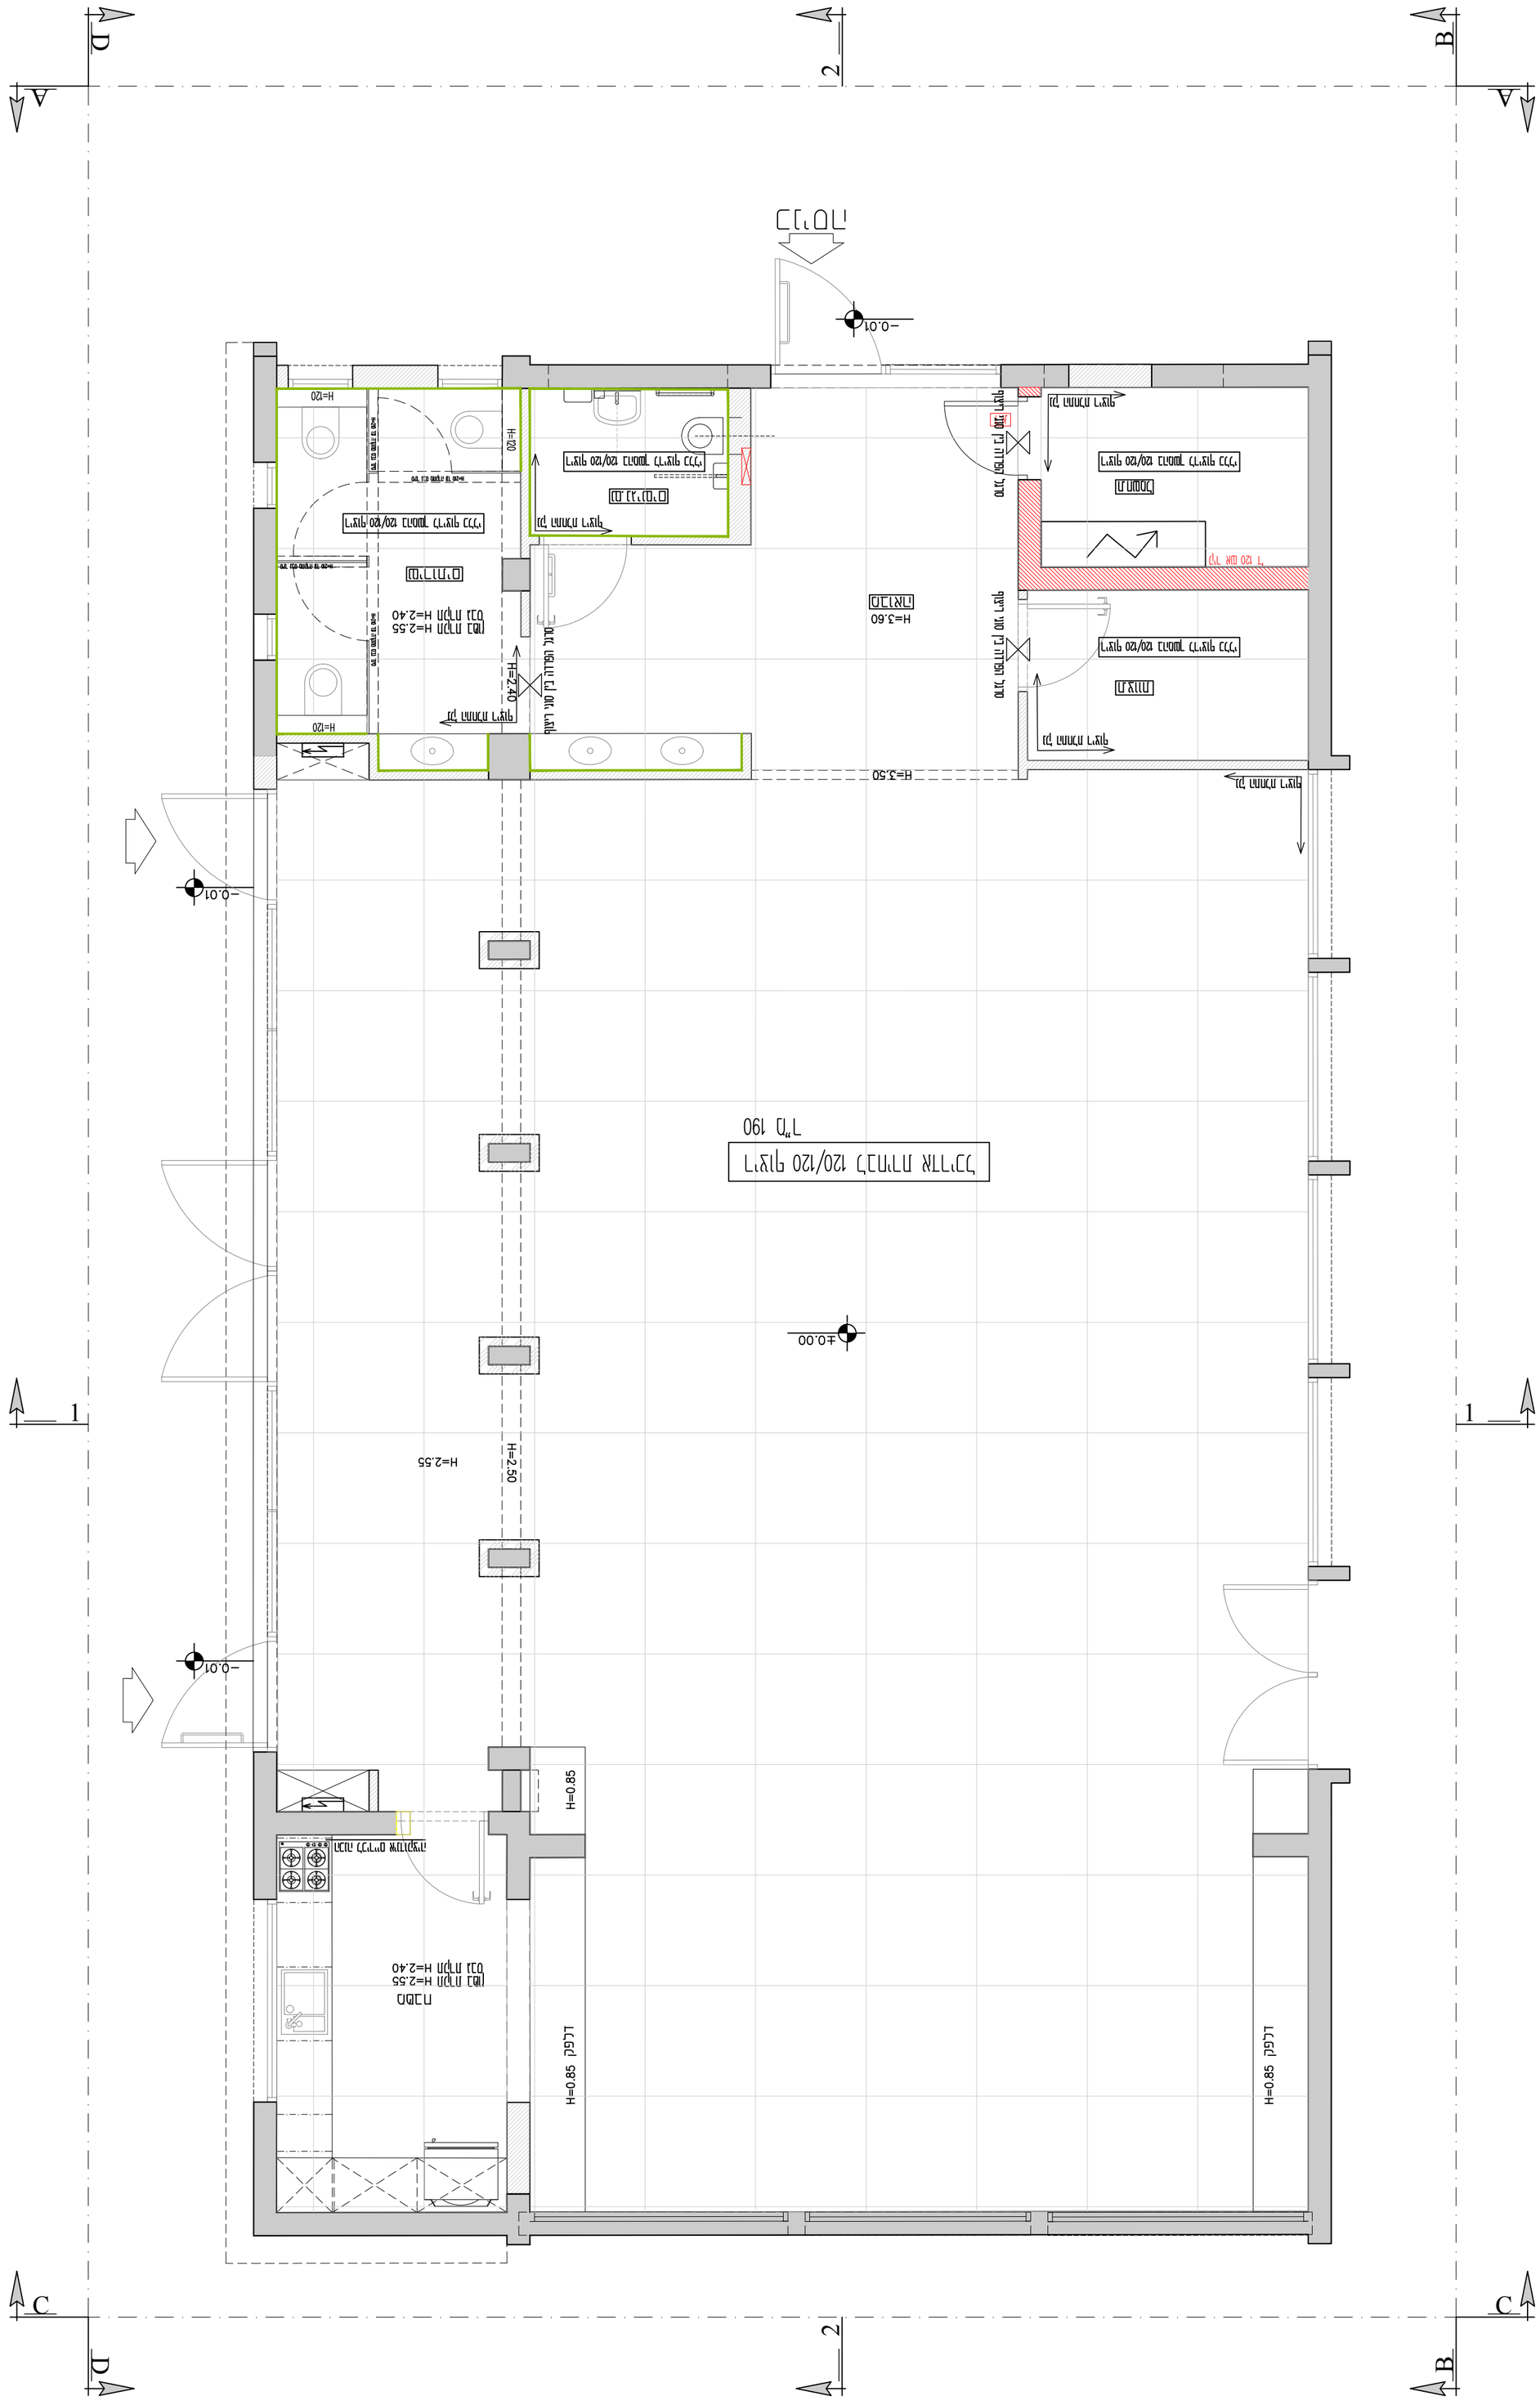














מס'	תאריך	שינוי

רשימת תוכניות:

1	תוכנית מצב קיים
2	תוכנית הריסה
3	תוכנית בינוי
4	חזיתות וחתכים
5	תוכנית תקרה
6	תוכנית ריצוף
7	תוכנית חשמל
8	פרישות שרותים
9	רשימות

מקרא:

- קיר להריסה
- קיר אש
- קיר בלוק חדש
- קיר גבס חדש
- קיר קיים

המזמין: מבקיעים

מקום: מבקיעים

פרויקט: בית העם

תוכן הגליון: תוכנית תאורה רעיונית

מס' גליון	מהדורה
7	01

לעיון	
למכרז	
לביצוע	
תאריך	קנ"מ

המבצע אחראי לבדיקת התכניות והתאמתן במקום

על כל אי התאמה ו/או טעות יש ליידע את המתכנן לפני התחלת הביצוע באתר הבניה.

אין לקבוע מידות ע"י מדידה בשרטוט

אין לעשות כל שימוש בתכנית זו, ללא אישור בכתב מהאדריכל

יש לבצע עבודות במסגרת היתרים קיימים בלבד

זרתא STUDIO
קיבוץ גרשון 7915900
08.6523995
1528.6523995
office@zarta.co.il
www.zarta.co.il

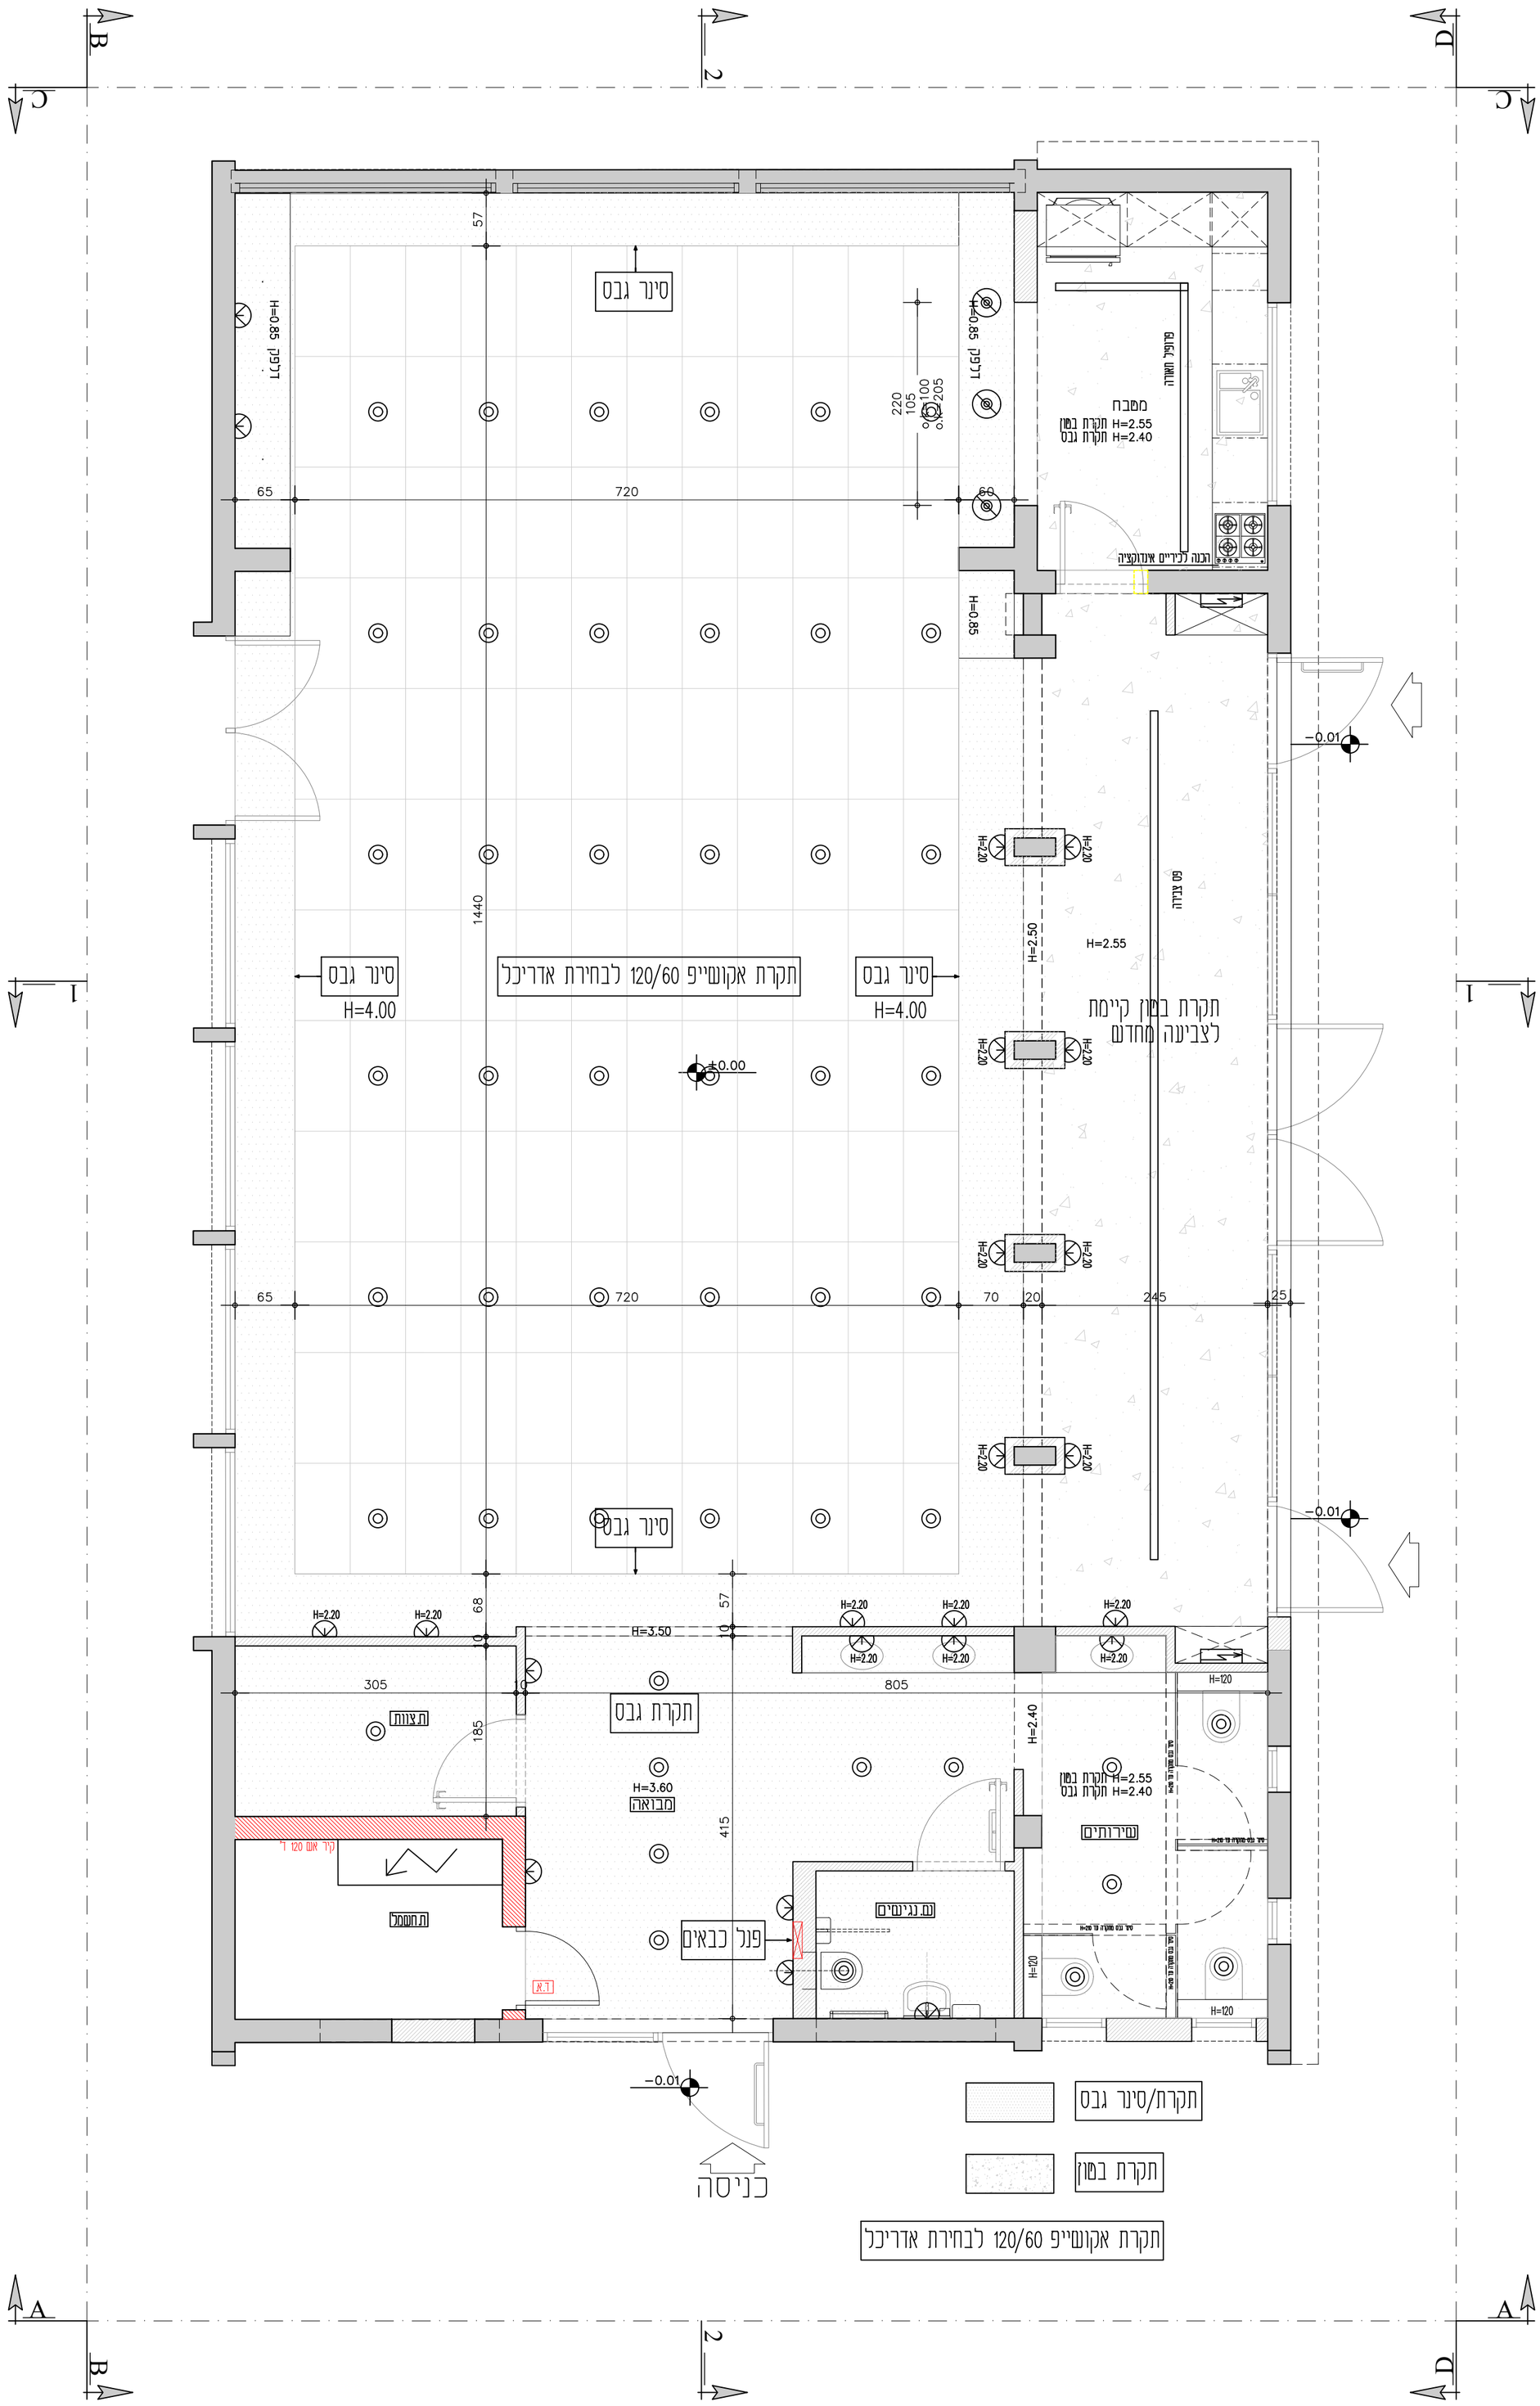

פריסת שירותי נכים

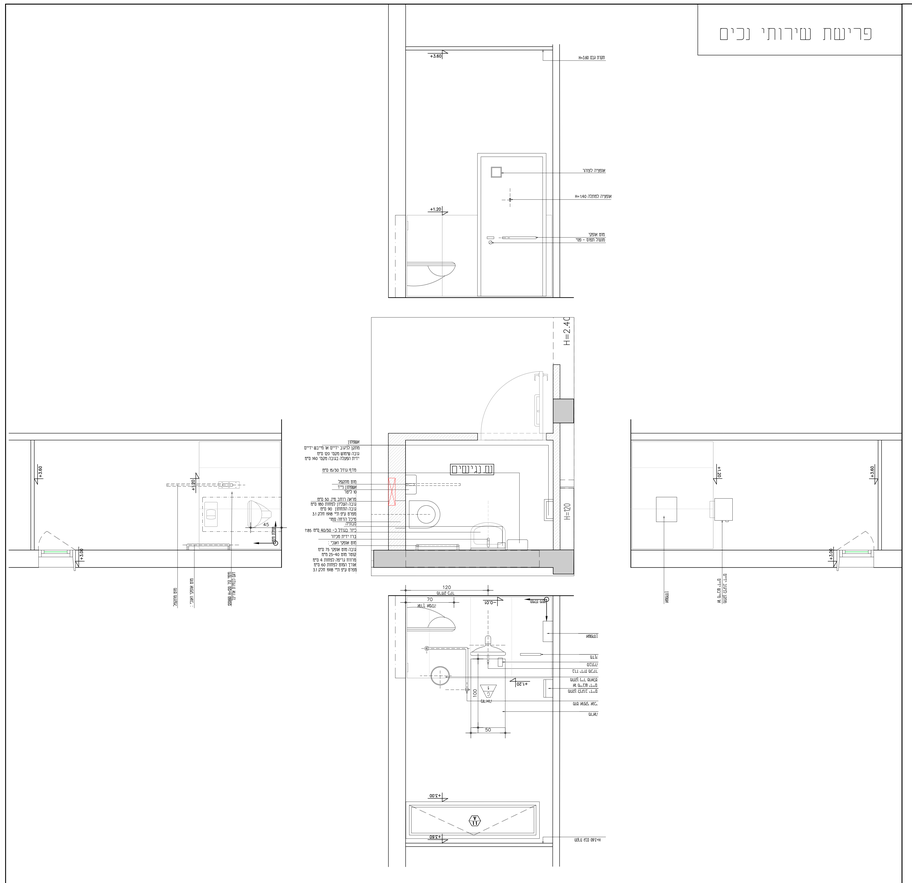
H=2.40
H=1.20
