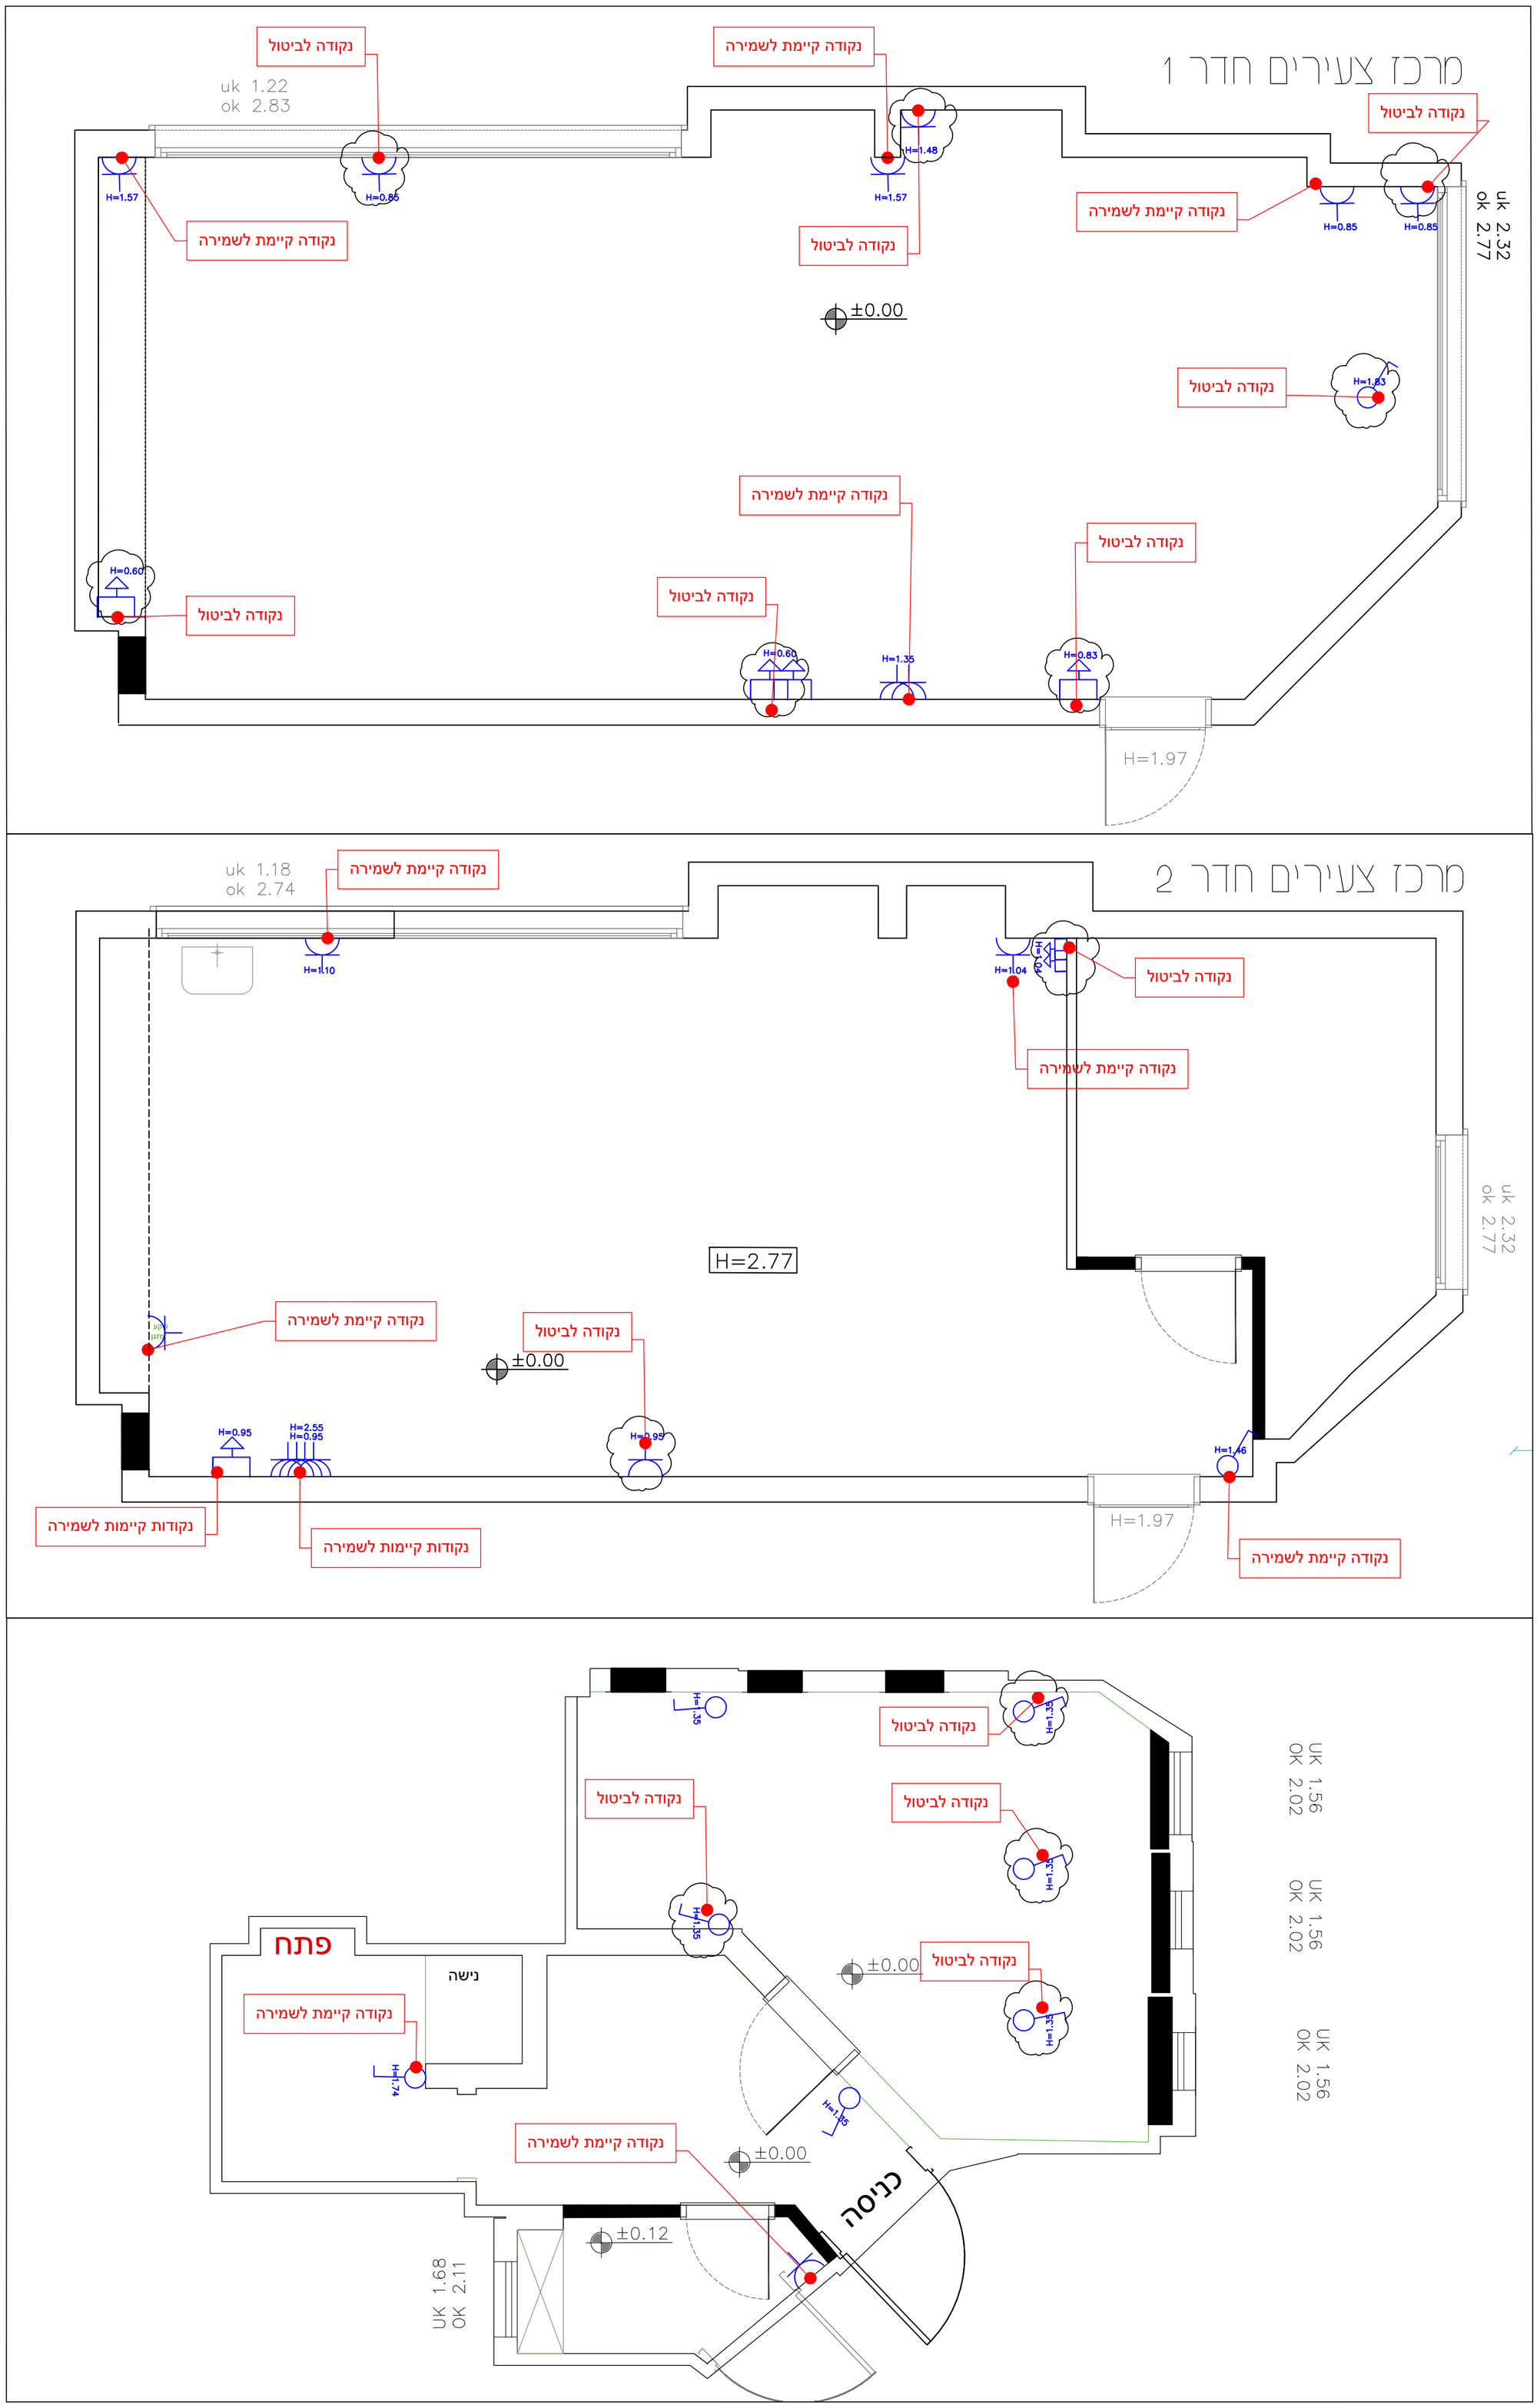

MWS STUDIO
interior planning & design
מורן ורנר סיידו
תכנון ועיצוב פנים
058-7809493

לקוח: בת הדר - מרכז צעירים | תוכנית: חשמל
כתובת: מועצה אזורית חוף אשקלון | קיים/לביטול
22.10.2025 | קנ"מ: 1:40 | גודל גיליון: A2
חתימת הלקוח לאישור התוכניות: _____
לעיון ○ לאישור ● למכרז ○ לביצוע ○

1. על המבצע לבדוק את התאמת התכנית בשטח, למני הבניה, ולבקר את המידות. על כל טעות וא"ו אי התאמה יש לעדכן משרד מתכנן.
2. אין לקבוע מידות ע"פי שרטוט. המידות המחייבות הן מידות שנמדדו בשטח לאחר ביצוע
3. המידות בתכנית הן ברוטו - ללא חיפוי גמר
4. יתכנו שינויים בהתאם להוראות הביצוע הסופי
5. כל התכניות נשארות רכוש המתכנן: אין לעשות בהן שימוש ללא אישור בכתב מהמתכנן
6. כל ההערות תקפות אלא אם צויין אחרת

מעקב שינויים

מס'	תאריך	תיאור השינוי
.1		
.2		
.3		
.4		
.5		
.6		
.7		

יש להיפגש עם מ.פנים לצורך סימוני נק' חשמל בשטח

גובה שקעים: 50 / מעל משטח עבודה: 110
שקעים בחדרים רטובים: מוגני מים בגובה 120
גובה שקעים למזגן: 40 מהתקרה
גובה מתגים: 90
מנורות ושקעים בחצר: מוגני מים
גובה מנורות קיר: 220 / מנורה/תנור מעל דלת: 240
אביזרי חשמל תוצרת "גווים" או "שווע" - בתאום לקוח
מרחק מפינות קירות: 15
המידות מתייחסות למרכז אלמנט
כל המידות מריצוף!
יש לצרף מתגים סמוכים לקופסא 1

כל ההערות תקפות אלא אם צויין אחרת!