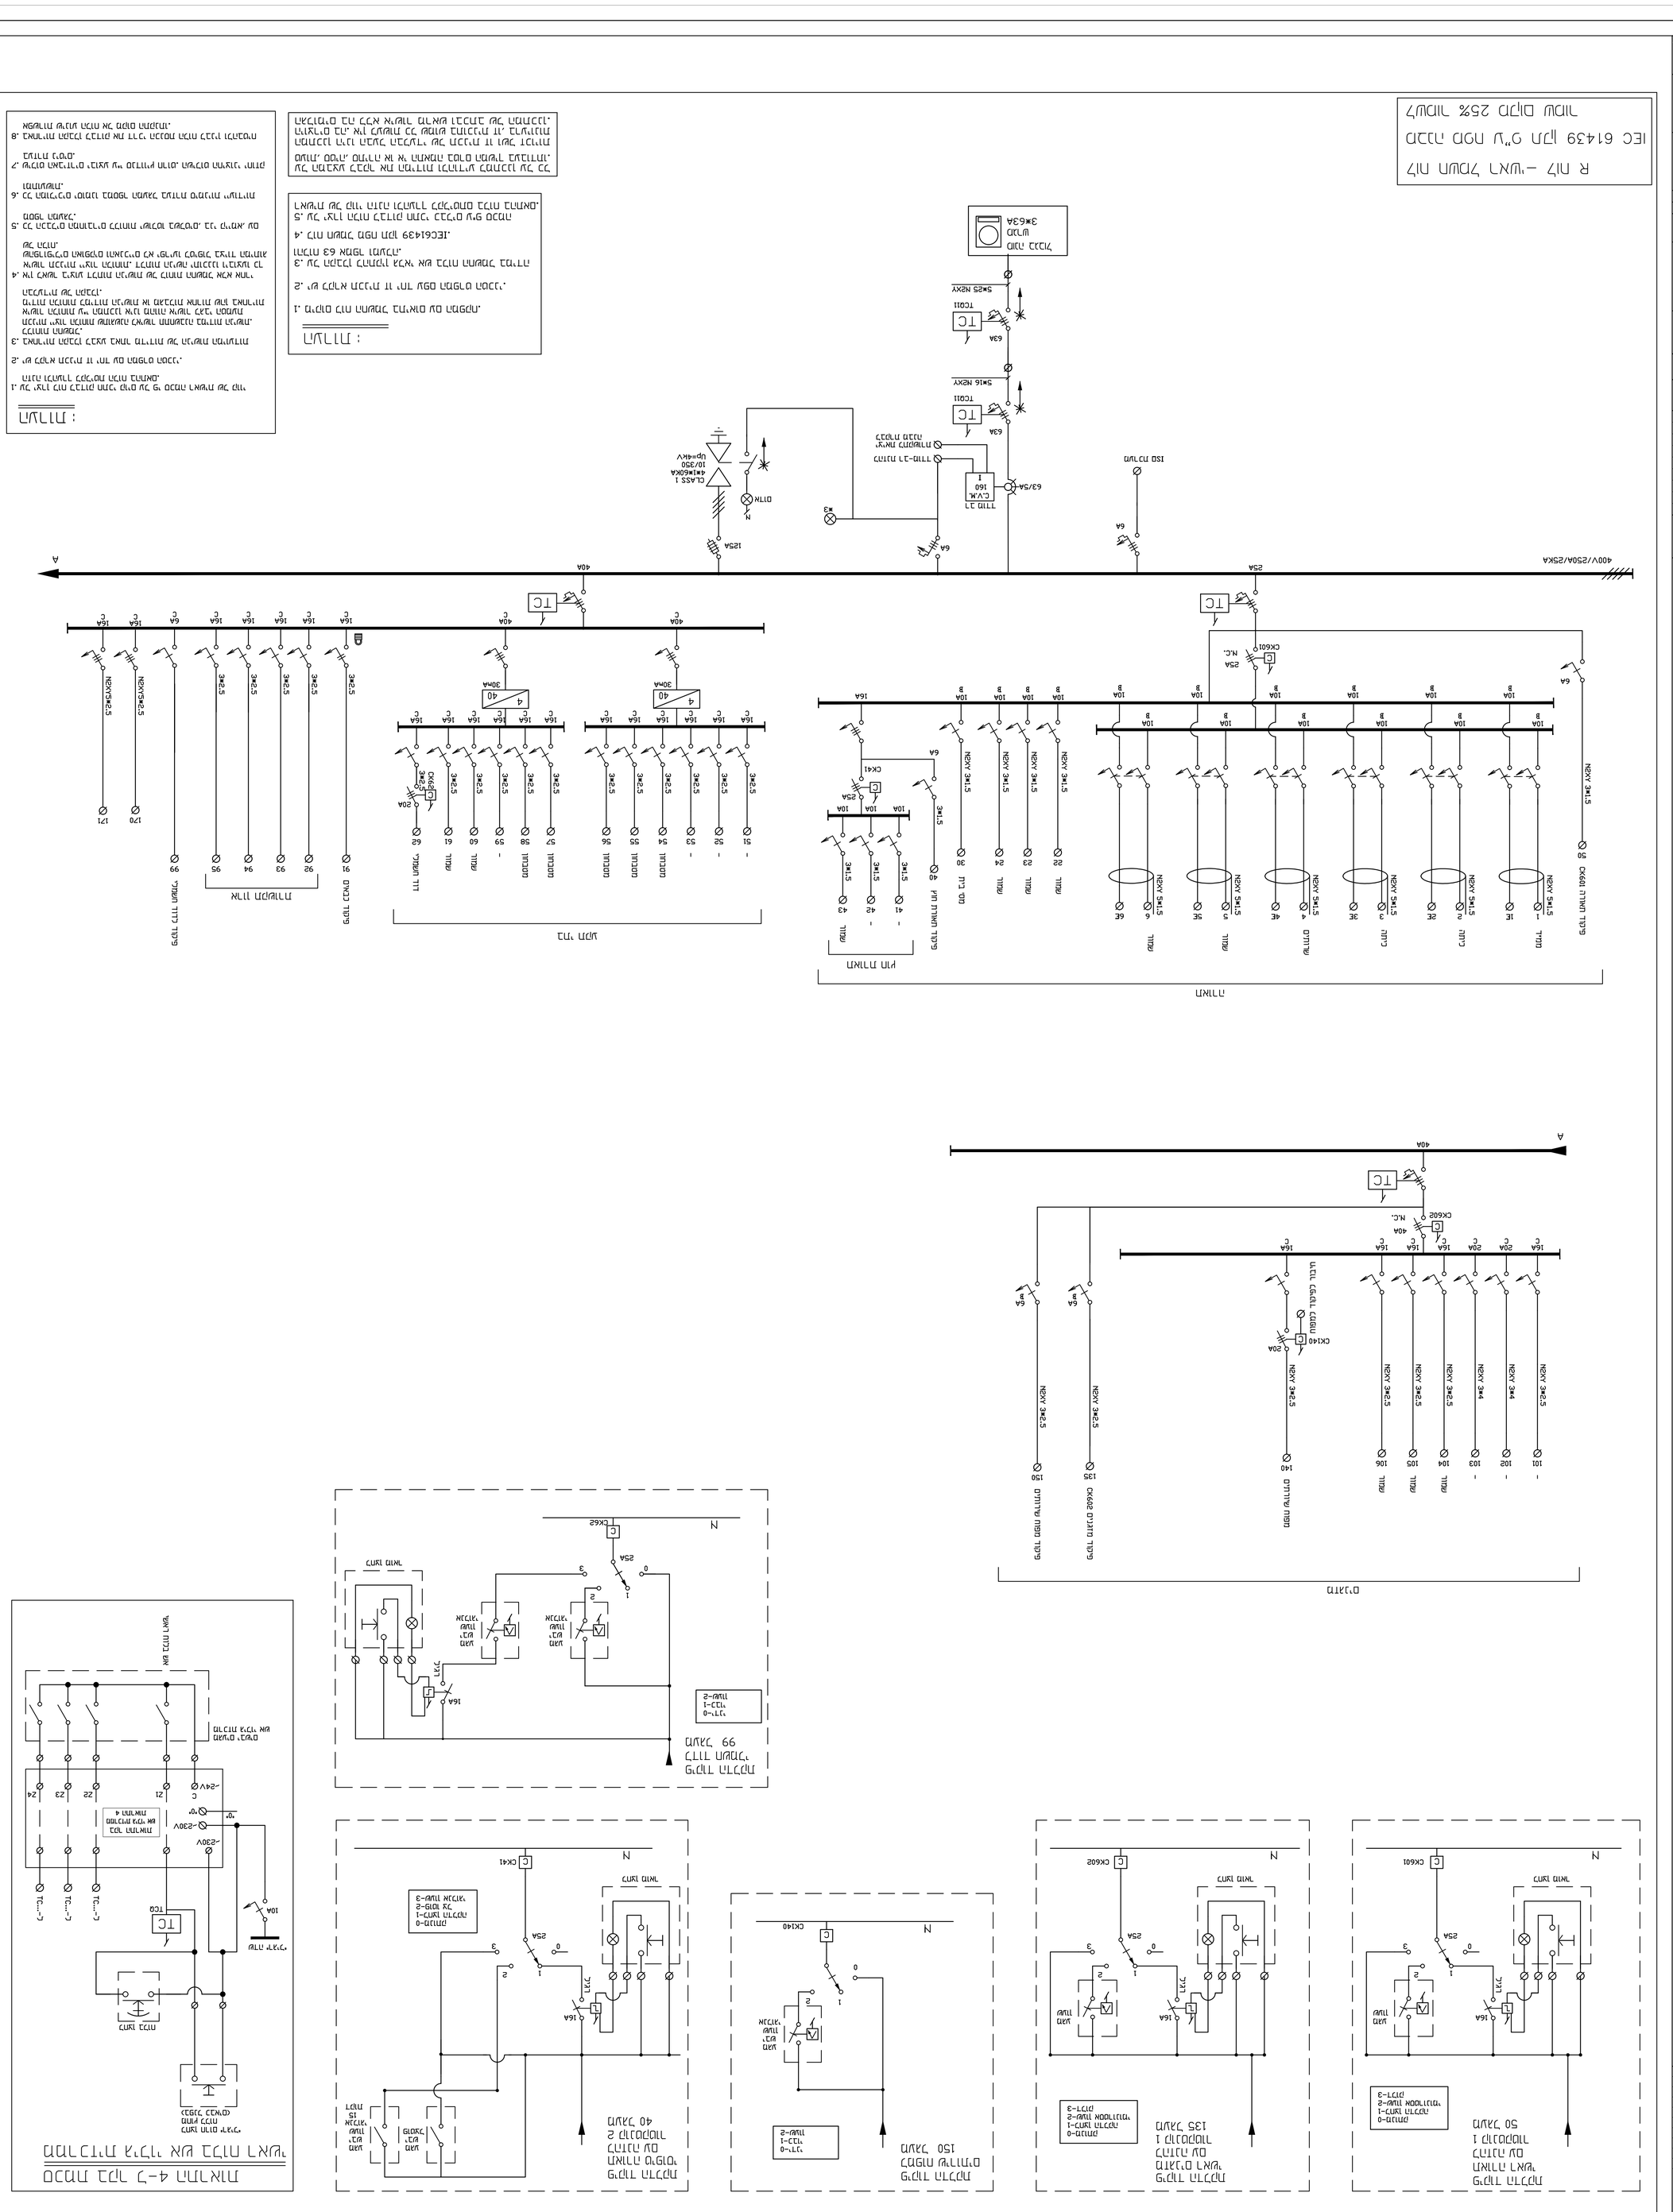
IEC 61439 לפי תקן
מבנה מבוא ו"מ 25% רזרבה לעתיד
400V/250A/25KA
מבוא מתח נמוך
