


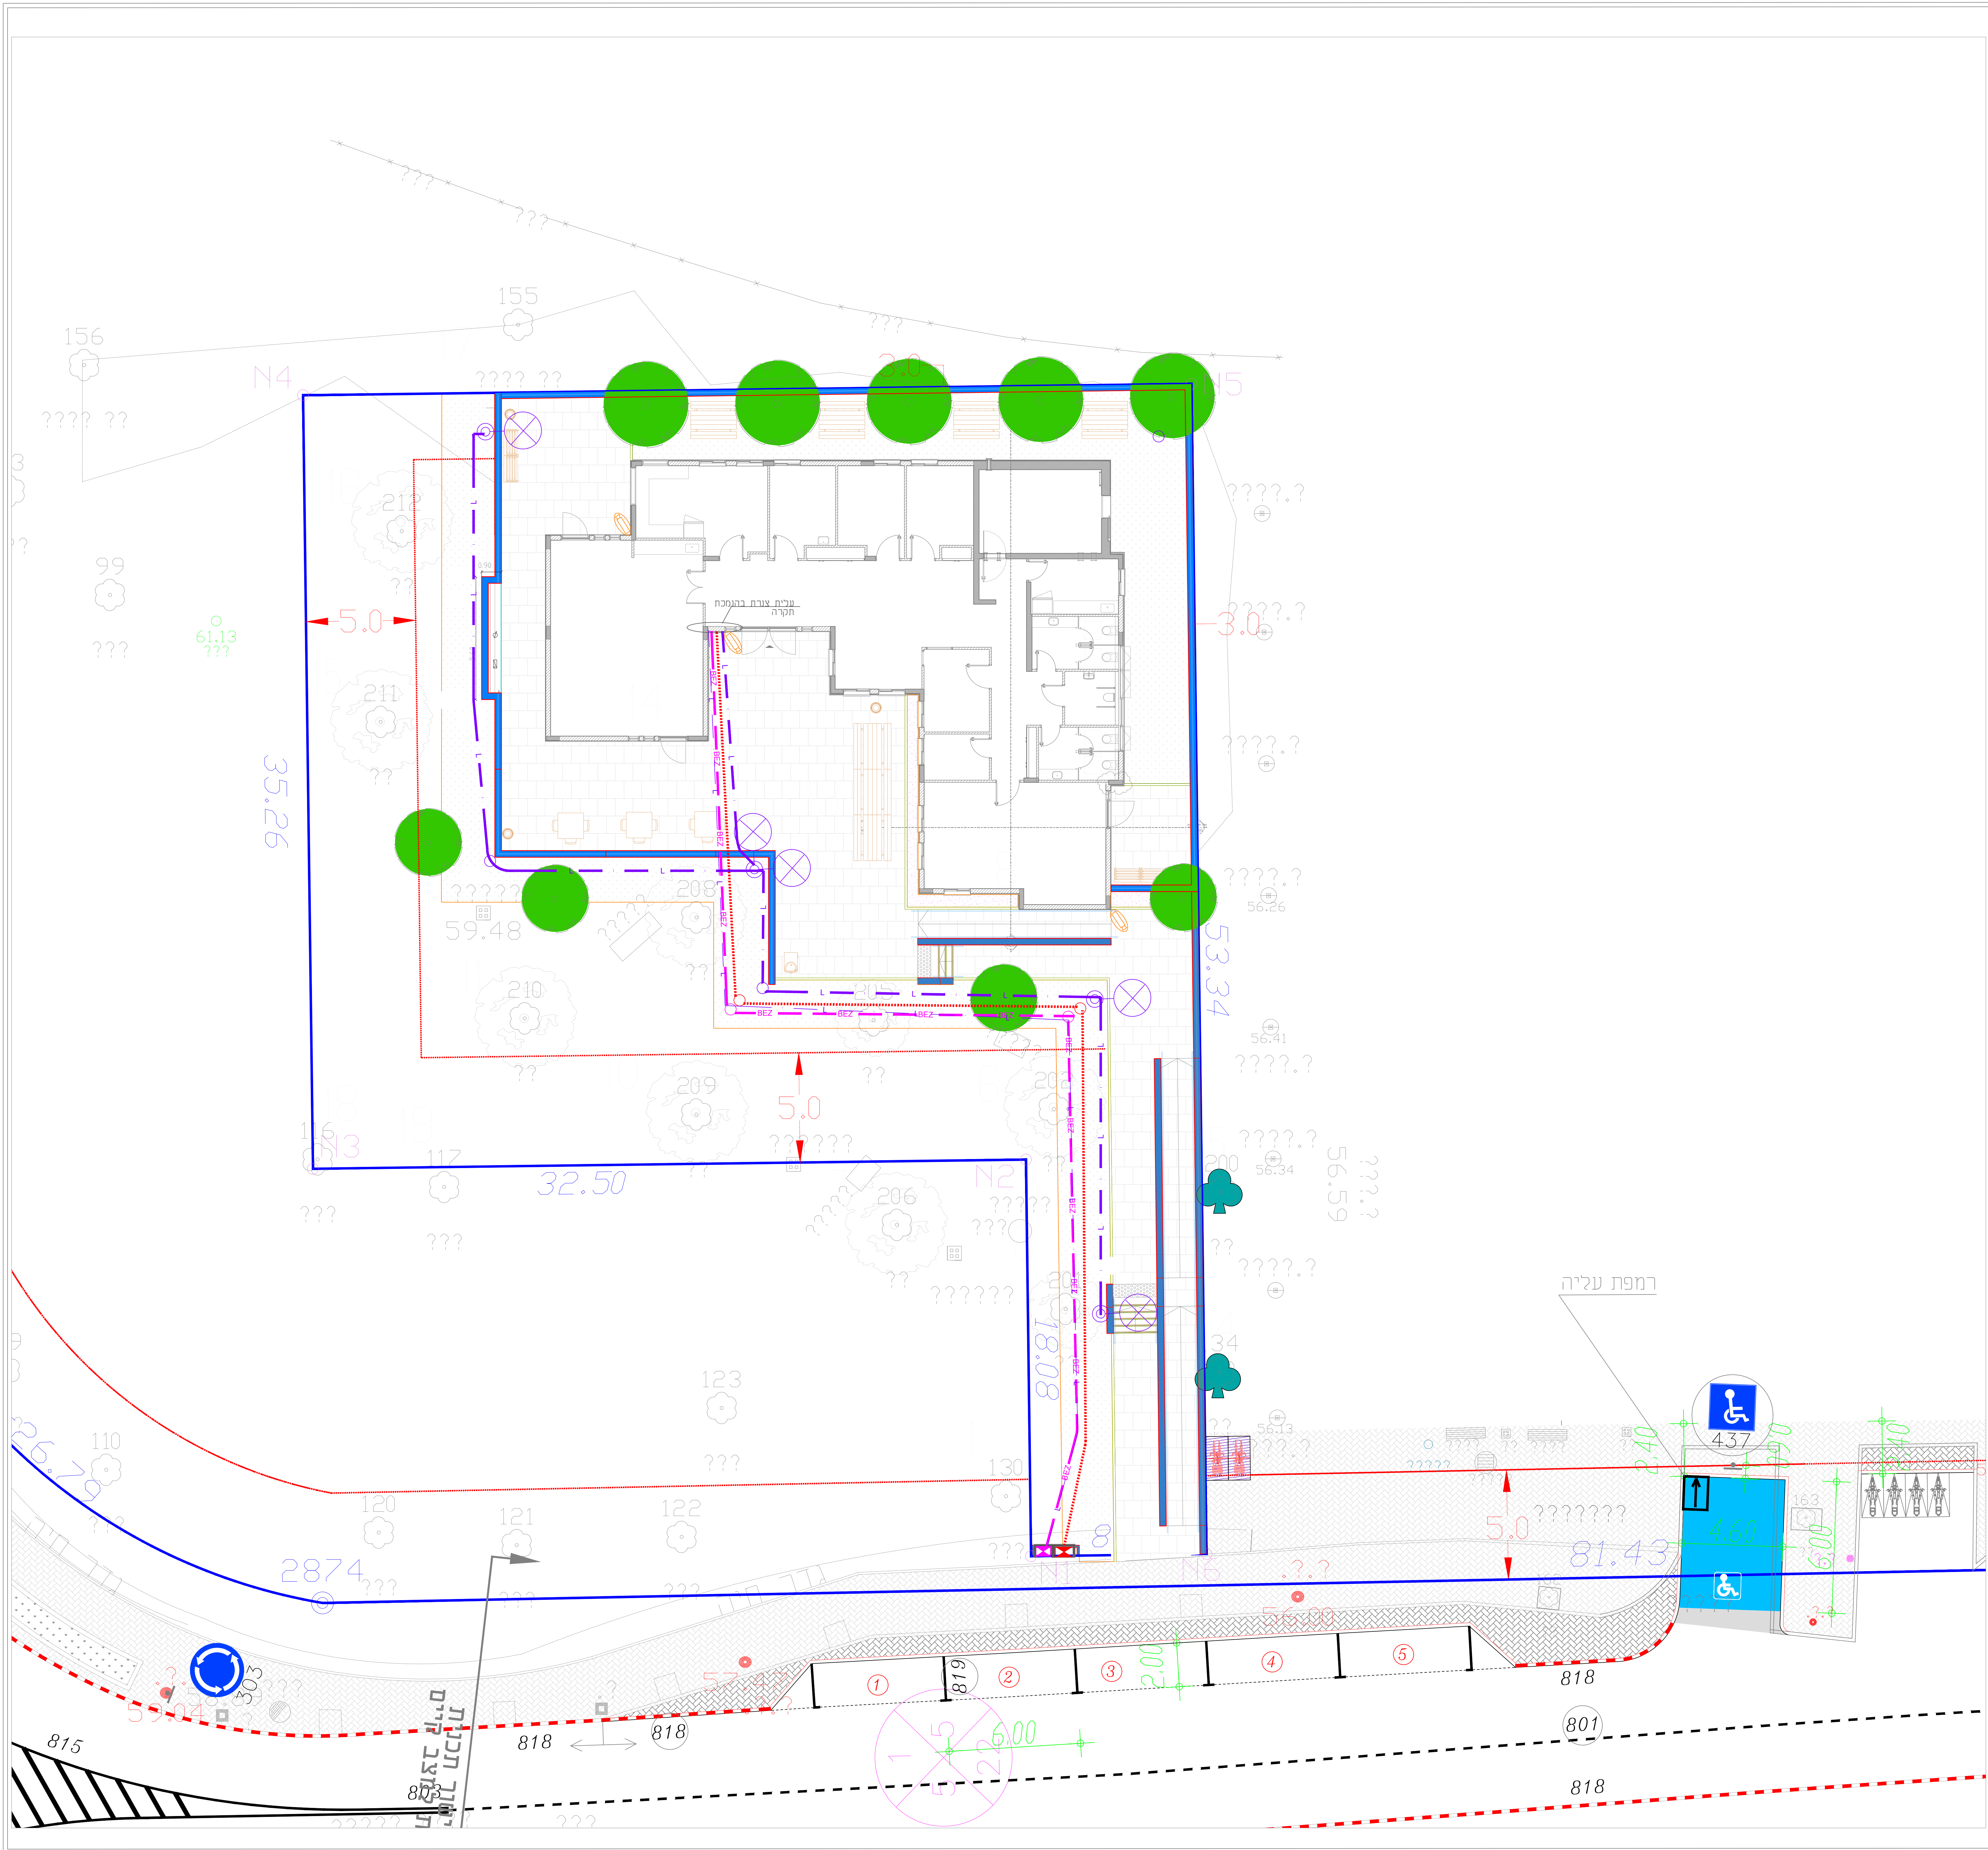

כבל חשמל 5x25 N2XY	---
צינור שרשרתי רב-שכבתי 2xø110 עובר כבלי חשמל	---
צינור יקע נחונת אינסטקום	---
צינור יקע 2xø50 עובר כבלי חשמל	---
כבל חשמל 5x25 N2XY בצינור שרשרתי רב שכבתי	---
2xø75 + גיד הארקה 35 עובר תאורה	---
עמוד תאורה קטני עגול בגובה 4 מ' זרוע בודדת/כפולה 40W נדגם "סקיי", ומשוקע ע"י אור-עד מהנדסים	---
שוחת מעבר לכבלי תאורה בקוטר 0.8 מ' ובעומק 1.0 מ'	---
שוחת מעבר לכבלי חשמל בקוטר 0.8 מ' ובעומק 1.0 מ'	---
שוחת מעבר לכבלי תקשורת בקוטר 0.8 מ' ובעומק 1.0 מ'	---

לביצוע	24.11.25	3
שינוי רקע פיתוח	4.8.25	2
מכרז	16.7.25	1
מהדורה תאריך	מהות העידכון	
שם המזמין		
מ.א אשקלון		
שם הפרויקט		
מבנה חוגים- מקביעים		
מספר הפרויקט		
25.26.106		
מספר גיליון		
25.26.106.100		
שם גיליון חשמל, תקשורת ותאורה- פיתוח		
תאריך	1:100	קנה
4.8.25		
שרשרת יקע- תהליך בדיק איח- מנהל	שרשרת יקע- תהליך בדיק איח- מנהל	תכנון איח- מנהל
אבוקרס	אבוקרס	אבוקרס
סמפוט: לעיון: ☐ למכרז: ☐ לביצוע: ☐		
אית-משה אבוקרס - מהנדס חשמל		
מספר רישיון: 1003107		
נייד: 050-6926383		
E-Mail: itaiabukarat@gmail.com		
אבנוי פרויקטים בע"מ		
מגדלי M-TOWER		
רח' פריז 9/604 קומה 6		
טל פנים: 08-997861		
נייד: 050-9499333		
E-Mail: yskir@avenue52.co.il		