


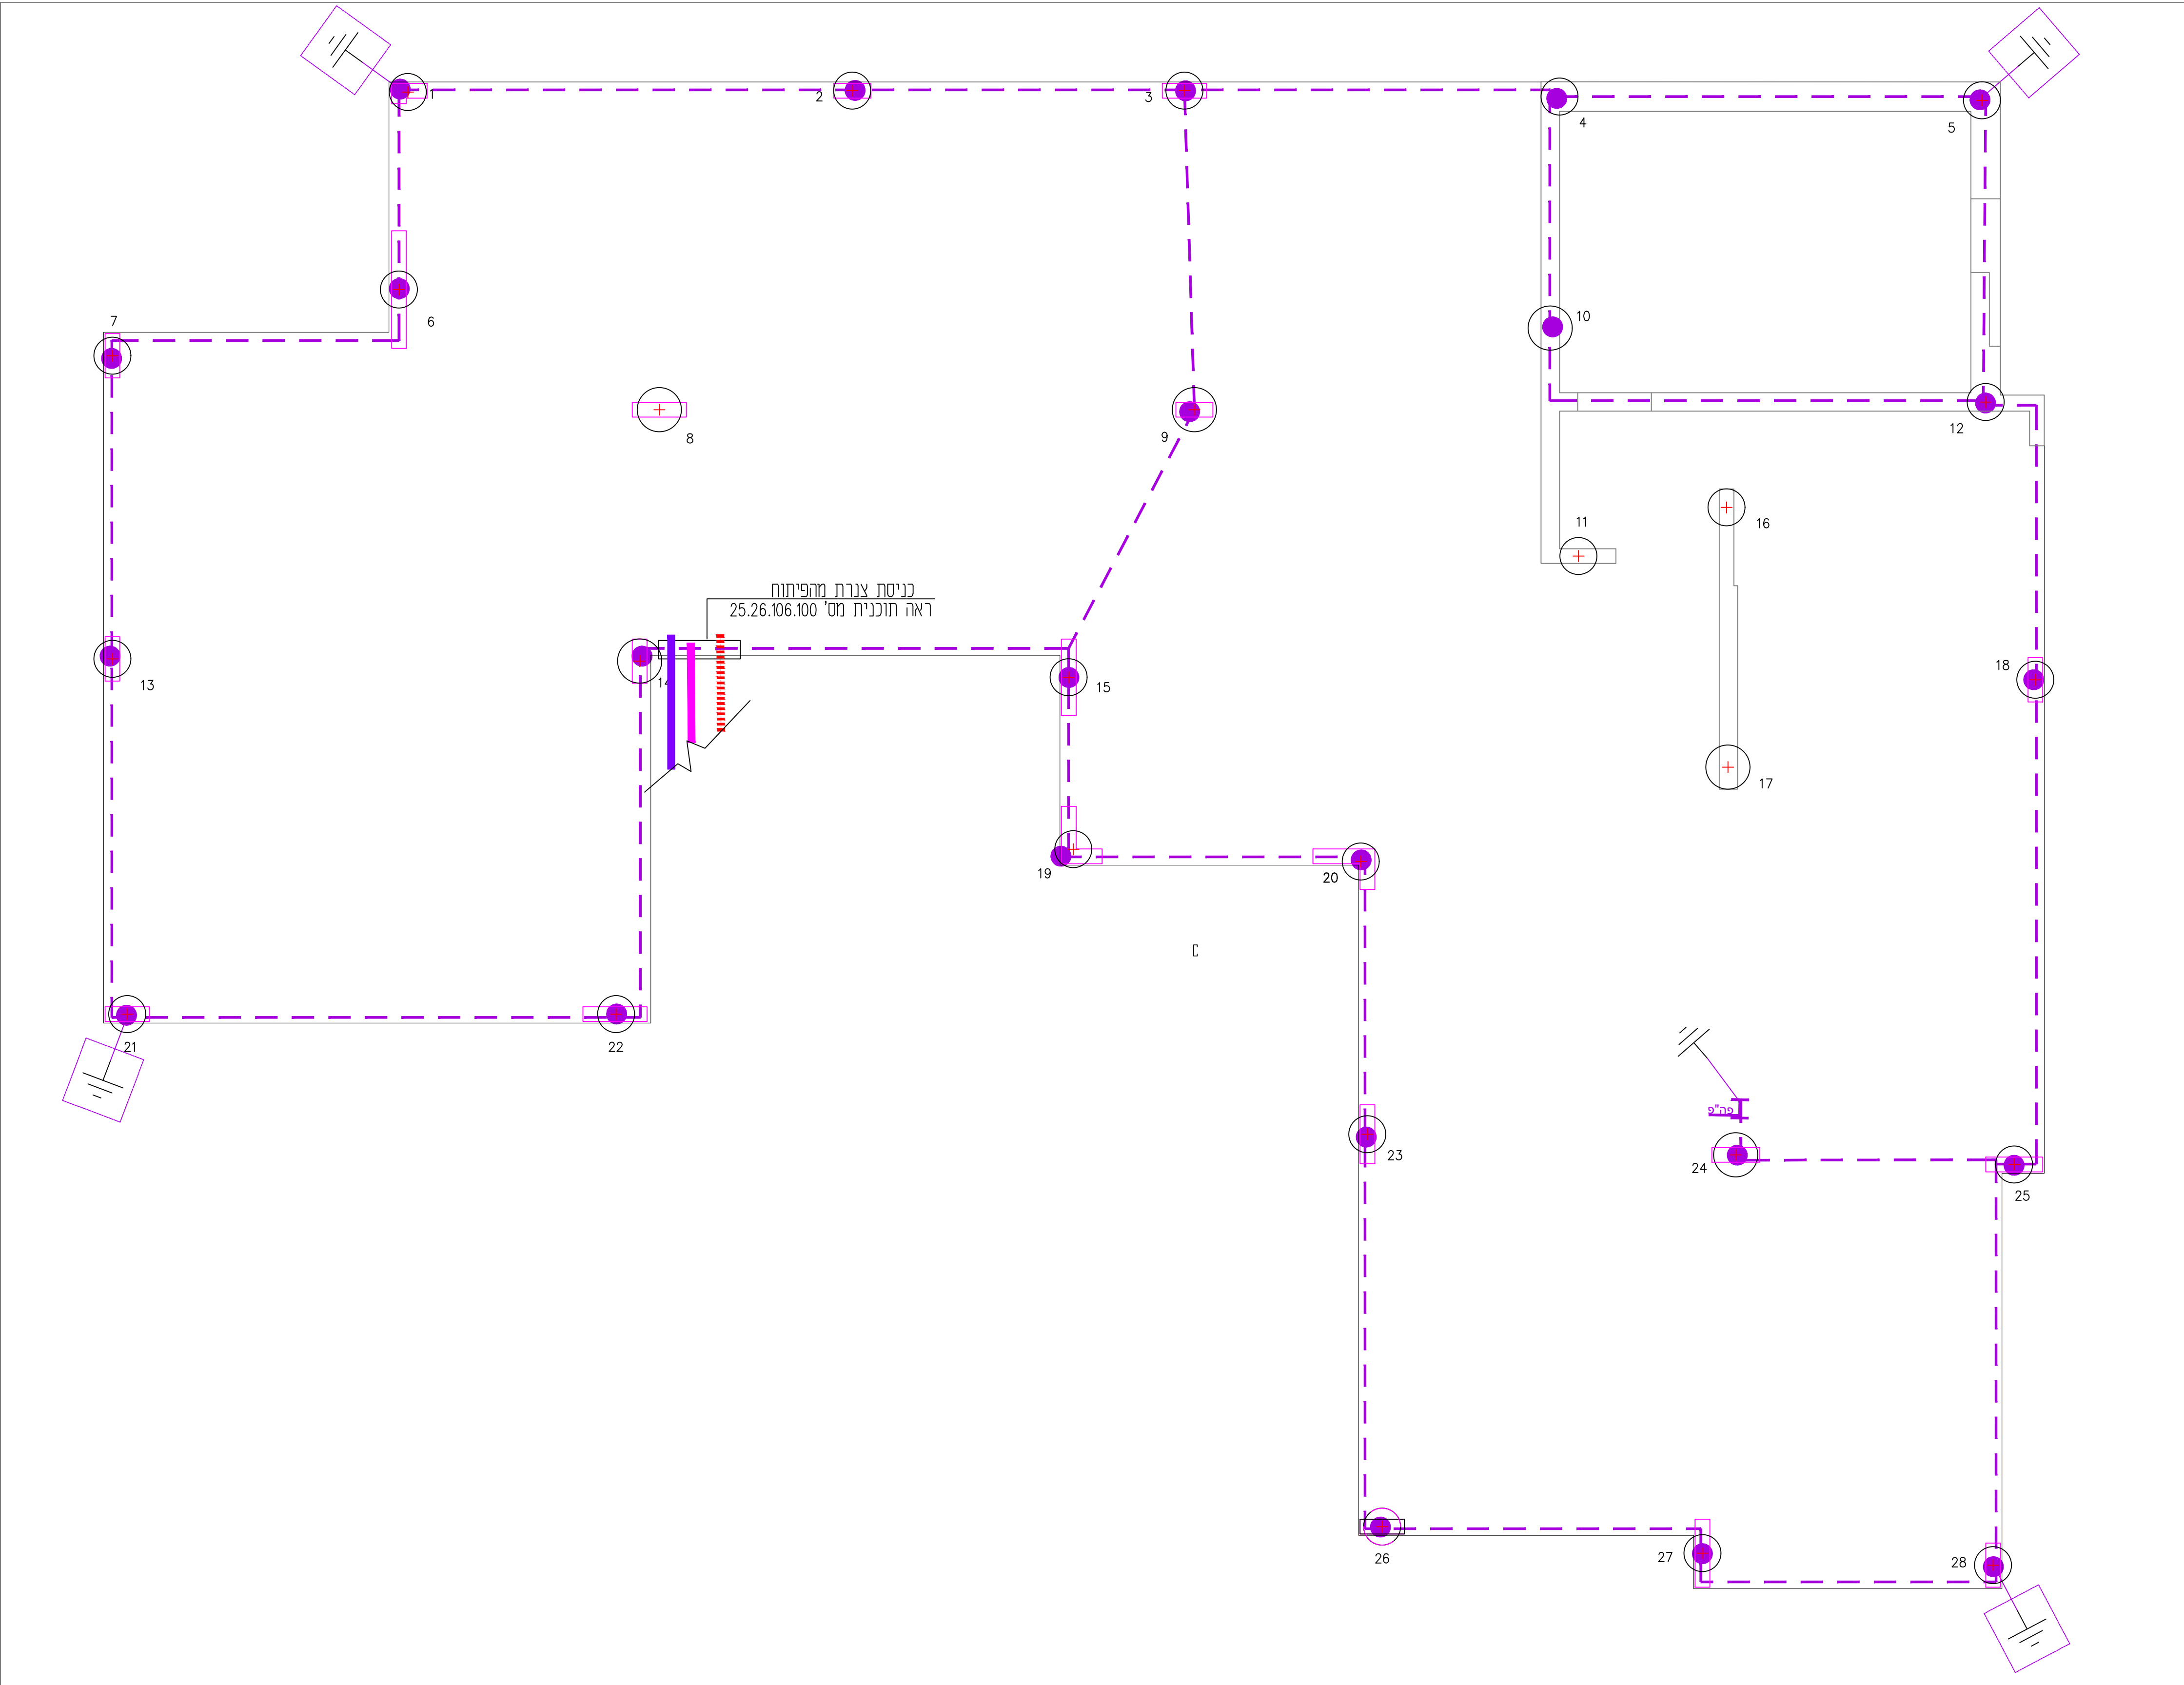

פס השוואת פוטנציאלים 50x5 CU	פס הארקת יסוד מברזל 12MM לפחות
יציאה מפס הארקת יסוד עם פס מגולוון 40x4 מ"מ הגמר בקופסה H=0.50	יציאה פנימית מהארקת יסוד
ברזל זיון 10 מ"מ לפחות להארקה בעמוד	

5	24.11.25	תוכניות לביצוע
4	4.8.25	עדכון עפ"י דרישות פינוח
3	22.7.25	עדכון מיזוג אוויר
2	16.7.25	עדכון תוכניות
1	9.7.25	מכרז
מהדורה	תאריך	מהות העידכון

שם המזמין

מ.א אשקלון

שם הפרויקט

מבנה חוגים-מבקיעים

מספר הפרויקט

25.26.106

מספר גיליון

25.26.106.30

שם גיליון

גיליון הארקת יסוד

קנ"מ: 1:50 תאריך: 4.8.25

תכנן: איתי-משה אבוקרם

שרטט: יעל-תהילה בדיק

איתן-משה אבוקרם

ספסוס: לעיון: למכר: לביצוע:

איתי-משה אבוקרם - מהנדס חשמל

מספר רישיון: 1003107

נייד: 050-6926383

E-Mail: itaiabukarat@gmail.com

אבנו פרויקטים בע"מ

מגדלי M-TOWER

רח' פריאר 9/604 קומה 6

טל' פקס: 08-9197861

נייד: 050-9499333

E-Mail: yakir@avenue52.co.il

ISO 9001:2015