
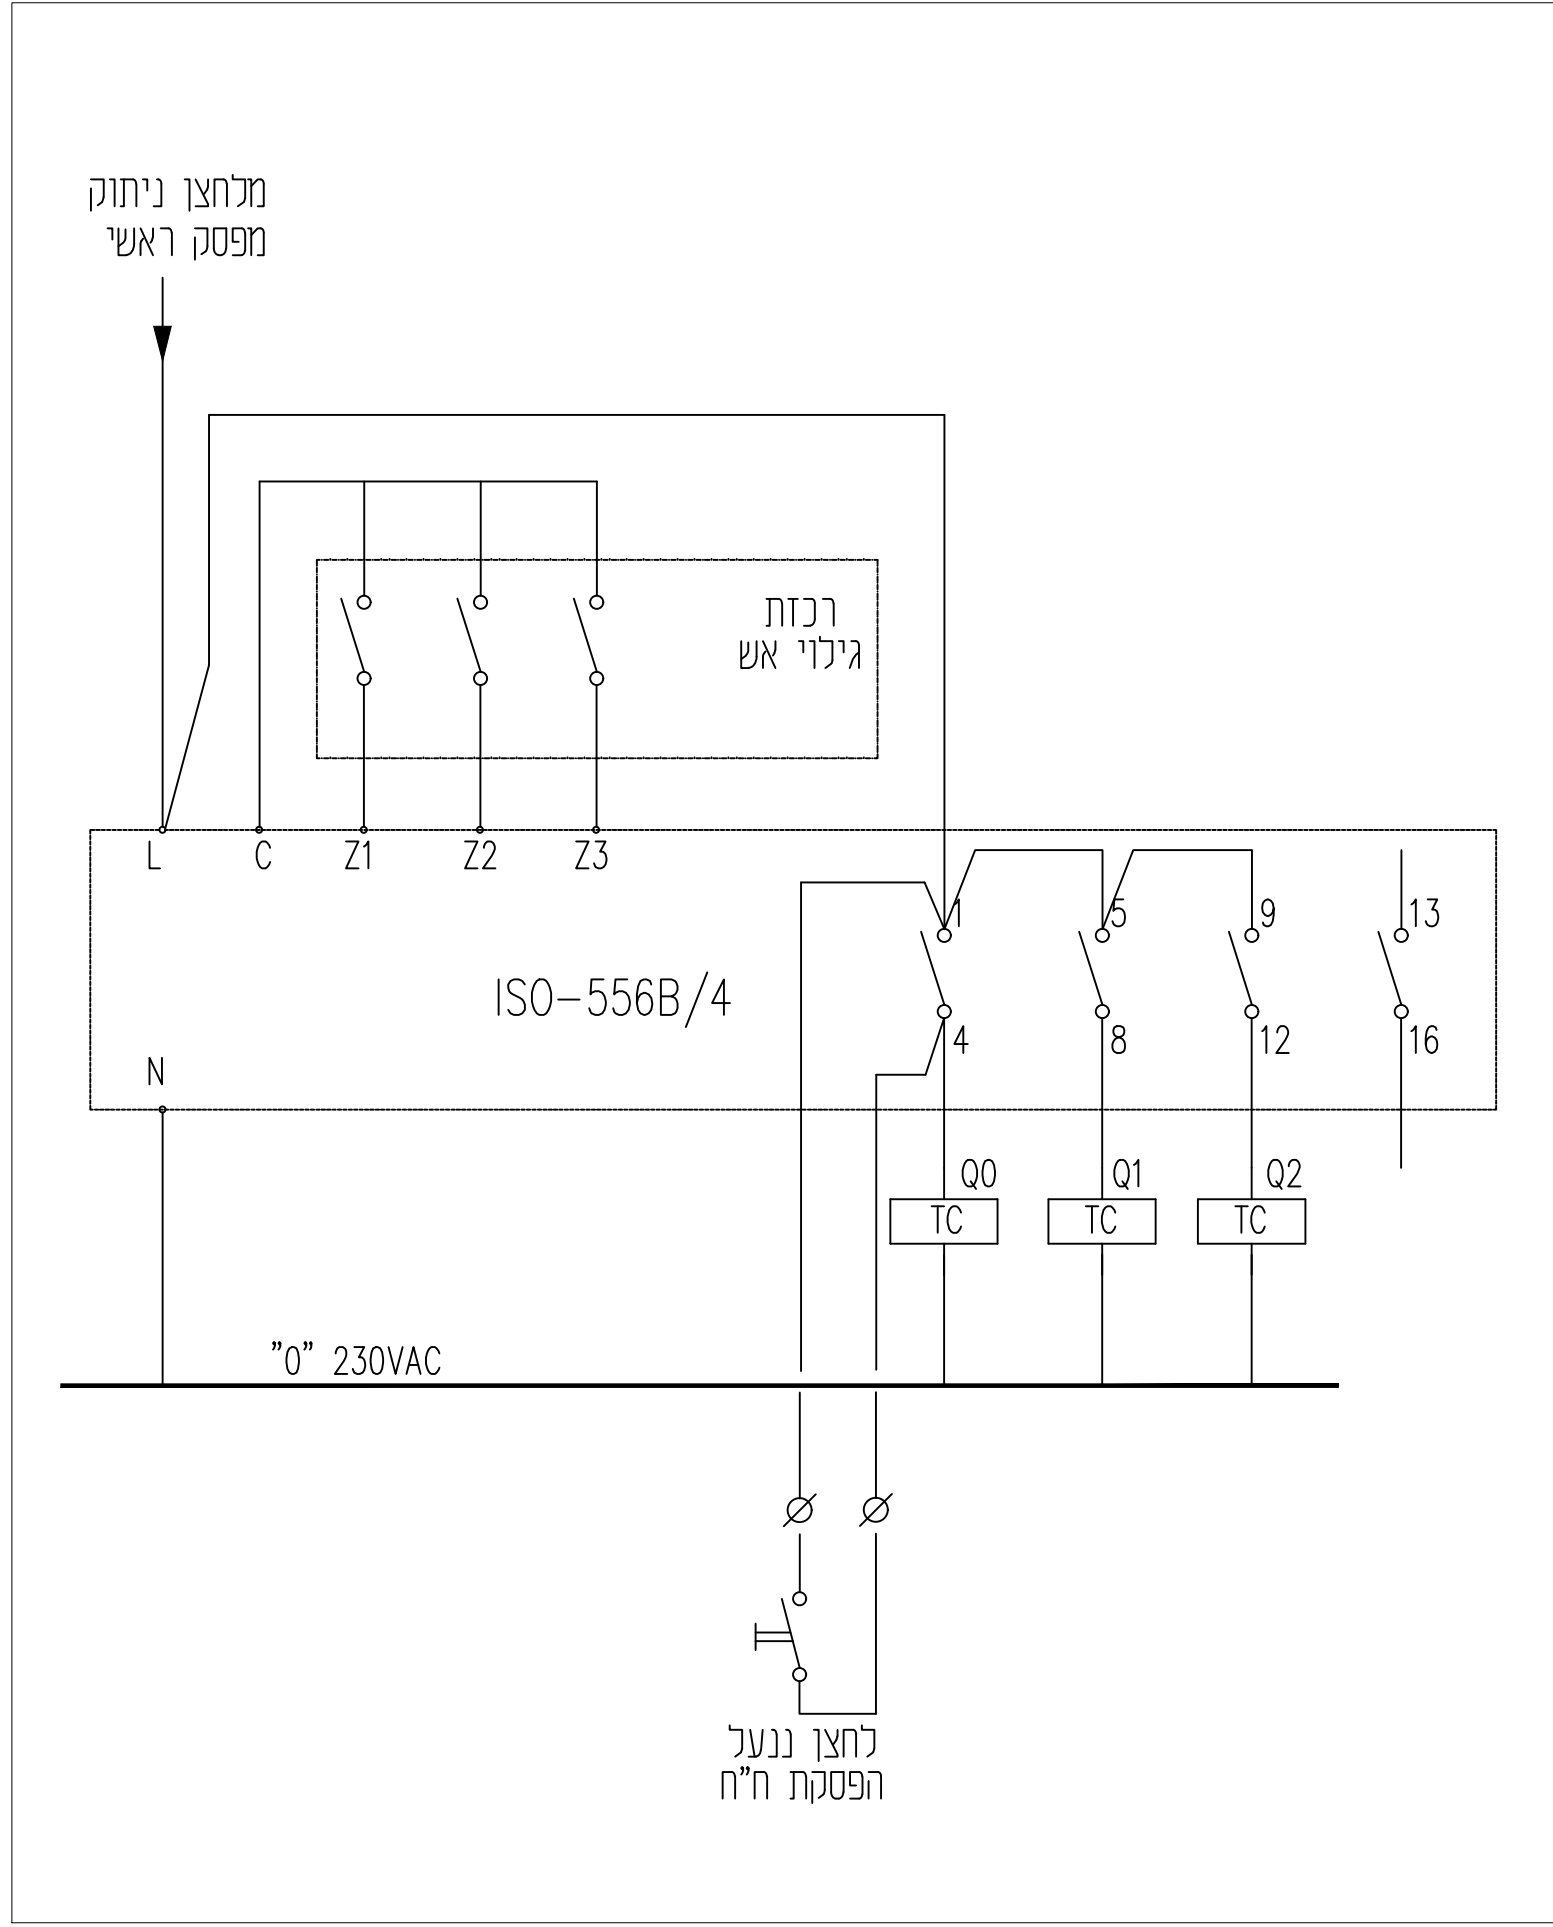


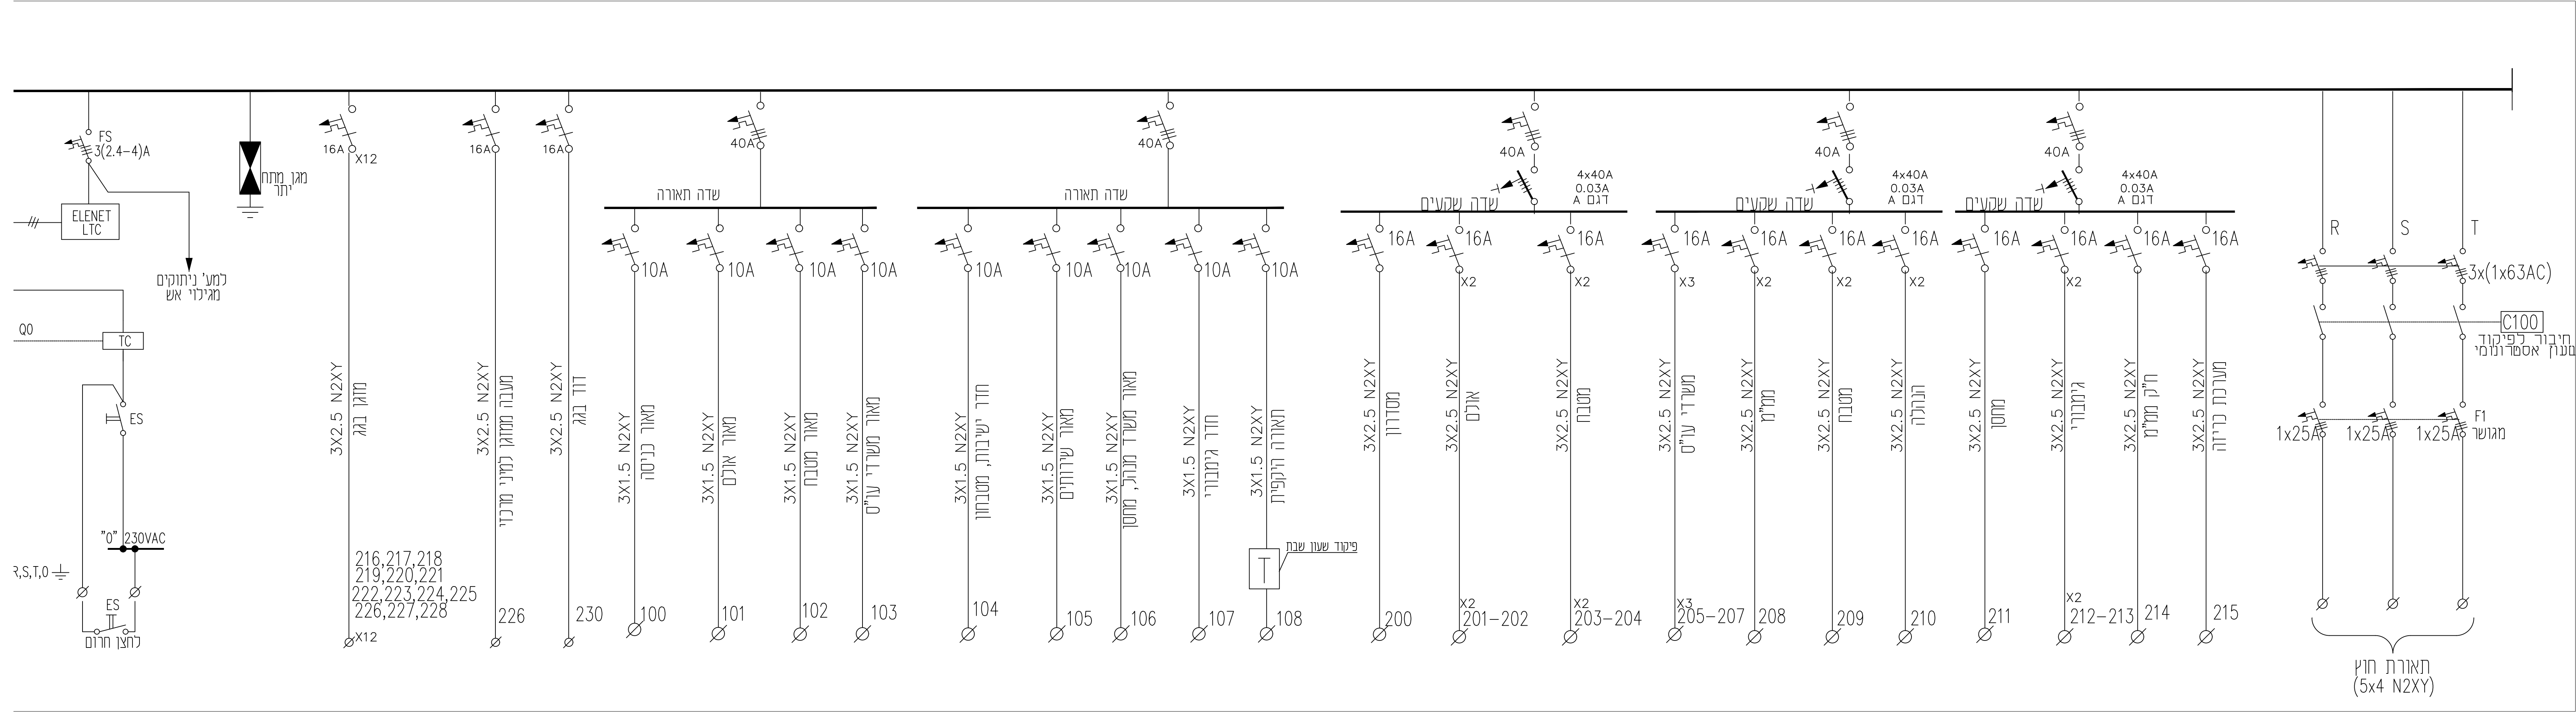

- הערות:
- הכניסות כבלים ללוחות מלמעלה
 - יש להשאיר 30% מקום שמור במבנה הלוחות
 - נדרש לוודא איזון פאזות

תוכניות לביצוע	24.11.25	5
עדכון עפ"י דרישות פיוזס	4.8.25	4
עדכון מיוג אוויר	22.7.25	3
עדכון תוכניות	16.7.25	2
מכרז	9.7.25	1
מהדורה תאריך	שם המזמין	
מ.א. אנסקרון		
שם הפרויקט		
מבנה חוגים-מבקיעים		
מספר הפרויקט		
25.26.106		
מספר גיליון		
25.26.106.10		
שם גיליון		
תוכנית לוחות		
קריב	1:50	תאריך
24.11.25		
חכנ איח-משה אבוקרם	שרפסליעב-תהילהבדק איח-משה אבוקרם	ידי
ספסוס: כעיון: ☐ למכרז: ☐ לביצוע: ☒		
		
אח-משה אבוקרם - מנהל חשב		
מספר רישיון: 1003107		
נייד: 050-6926383		
E-Mail: itaiabukarat@gmail.com		
אבנוי פרוייקטים בע"מ		
M-TOWER		
מנהל פרויקט: 9/604 טומה 6		
טל פקס: 08-9197861		
טל: 050-9499333		
נייד: 050-9499333		
E-Mail: yakir@venue52.co.il		
		