


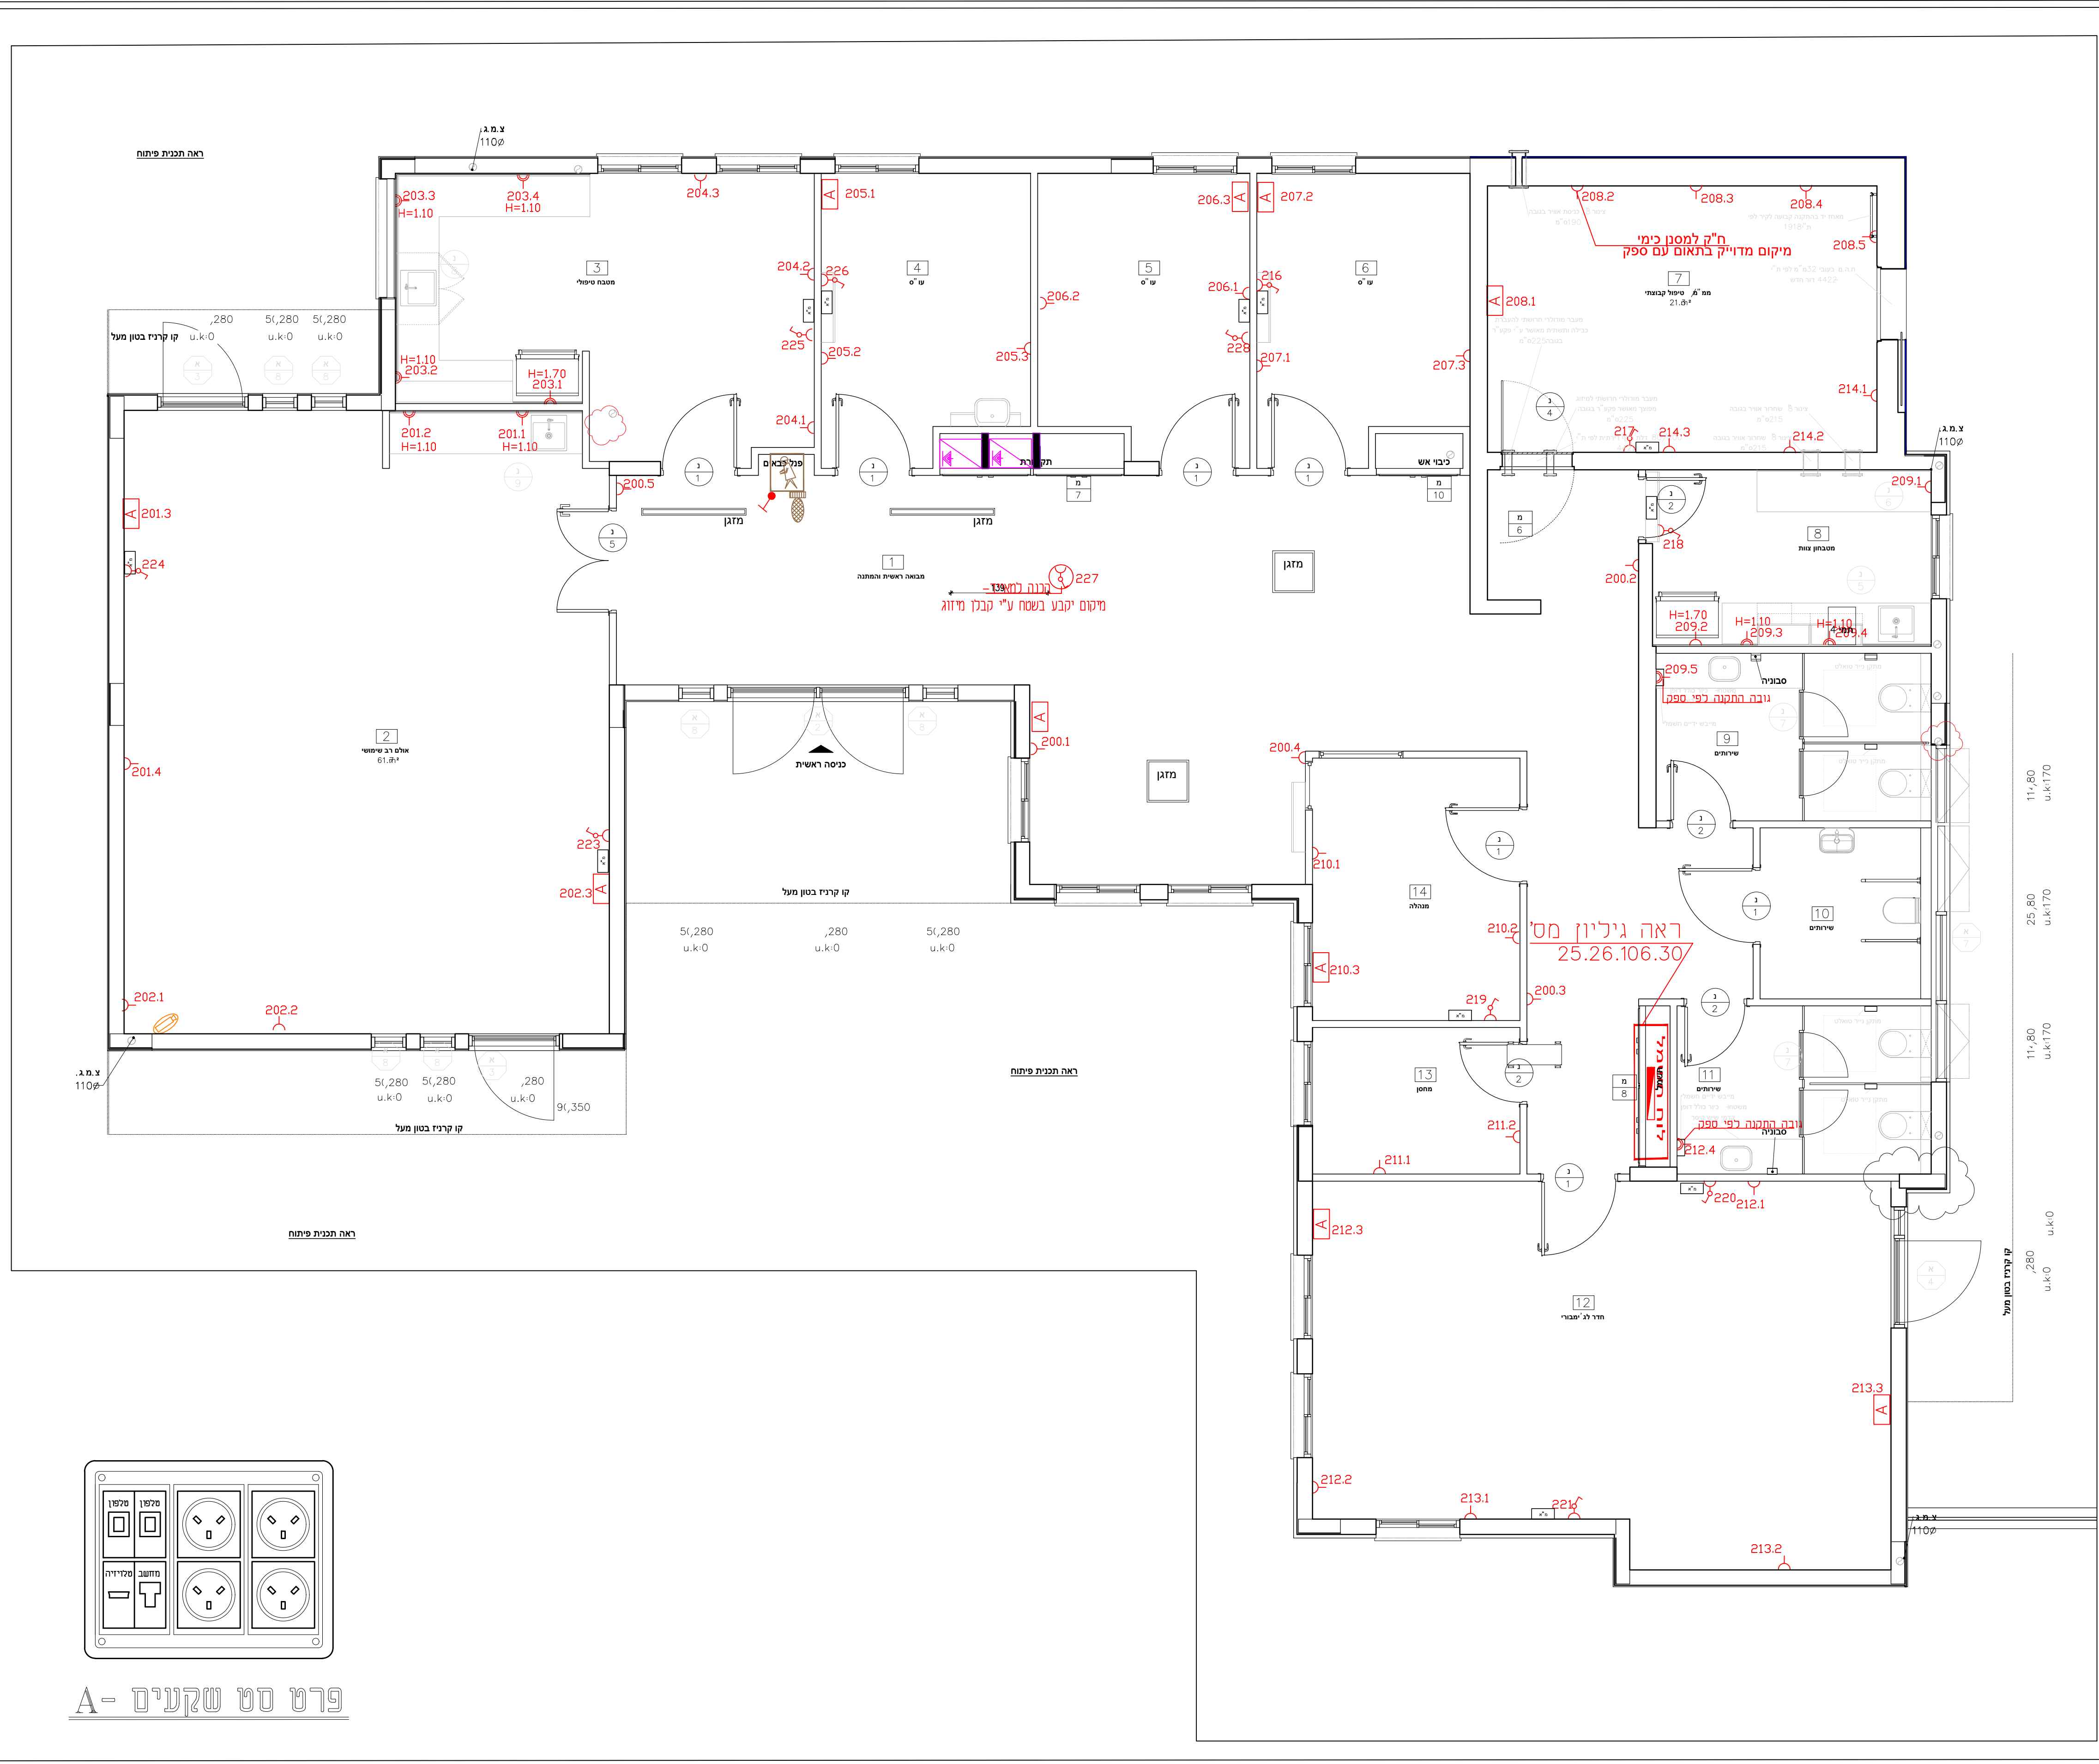

מפסק זרם כניתוק ראשי

ח"ק 16 א' H=0.80 אלא אם כן צויין אחרת

ח"ק 16 א' מוגן מים H=1.10m, אלא אם כן צויין אחרת

סט שקעים חשמל+תקשורת 17-D, H=0.60 (ראה פרט)

מפסק פקט בקופסה מוגנת מים IP65 גודל לפי תוכנית H=0.60m

ח"ק כמזגן 16A בתקרה בהתאם לתוכנית יועץ מיזוג

ח"ק כמזגן 16A H=2.30M בתקרה בהתאם לתוכנית יועץ מיזוג

גלאי עשן

מיכל לכיבוי אש בגד FM200

מנורת סימון לגילוי אש

נל' הכנה למצלמה

איון תקשורת

לוח חשמל

פנל כבאים בכניסה למבנה הכולל: לחצו חירום לחשמל, פנל משנה לגילוי אש, לחצו צופר לגילוי אש, מפסקים כניתוק חשמל אינטרקום דו סטרי לאיזור מחסה המחובר עם כל המכשירים בבניין ומנורות סימון כמשאבות כיבוי אש ומפוחי עשן. במידה ונדרש מגש רשת עבור כבלים. מידות לפי תוכנית.

5	24.11.25	תוכניות לביצוע
4	4.8.25	עדכון עפ"י דרישות פינחס
3	22.7.25	עדכון מיזוג אוויר
2	16.7.25	עדכון תוכניות
1	9.7.25	מכרז
מהדורה	תאריך	מהות העידכון

שם המזמין

מ.א אשקלון

שם הפרויקט

מבנה חוגים-מבקיעים

מספר הפרויקט

25.26.106

מספר גיליון

25.26.106.01E

שם גיליון תוכנית חשמל ומערכות

קנ"מ: 1:50

תאריך: 24.11.25

תכנן: איתי-משה אבוקרט

עורכת: תהילה בודק

איתור-משנה: אבוקרט

איתור-משנה: אבוקרט

סמפוס: לעיון: ☐

למכרז: ☐

לביצוע: ☒

AP

AVENUE PROJECTS LTD

מגדלי M-TOWER
רח' פריאר 9/604 קומה 6
טל' פקס: 08-9197861
נייד: 050-9499333
E-Mail: yakir@avenue52.co.il

איתי-משה אבוקרט - מהנדס חשמל
מספר רישיון: 1003107
נייד: 050-6926383
E-Mail: itaiabukarat@gmail.com

ISO

9001:2015