


[illegible]


הערות

- כל הירידות בס"מ, והפצצים במי
- סוג הבטון 30-ב, סוג הבטון הרהר ב-15-
- גומי ופחית בטון 30-ב, סוג הבטון הרהר ב-15-
- אין להכניס צינורות ושריוולים ברצפה, בקורות ובעמודים
- קולא אישור המכתב
- אין להשתמש בברזל 400-ב לא רתוך
- כלכל מקום בו לא מפורס ברזל הירידה יש לשלם ברזל #8a20
- הרצפה בלבי האמנטי והעלד תורה מסוג 600x-600
- בדירה c א ו ס בלבד

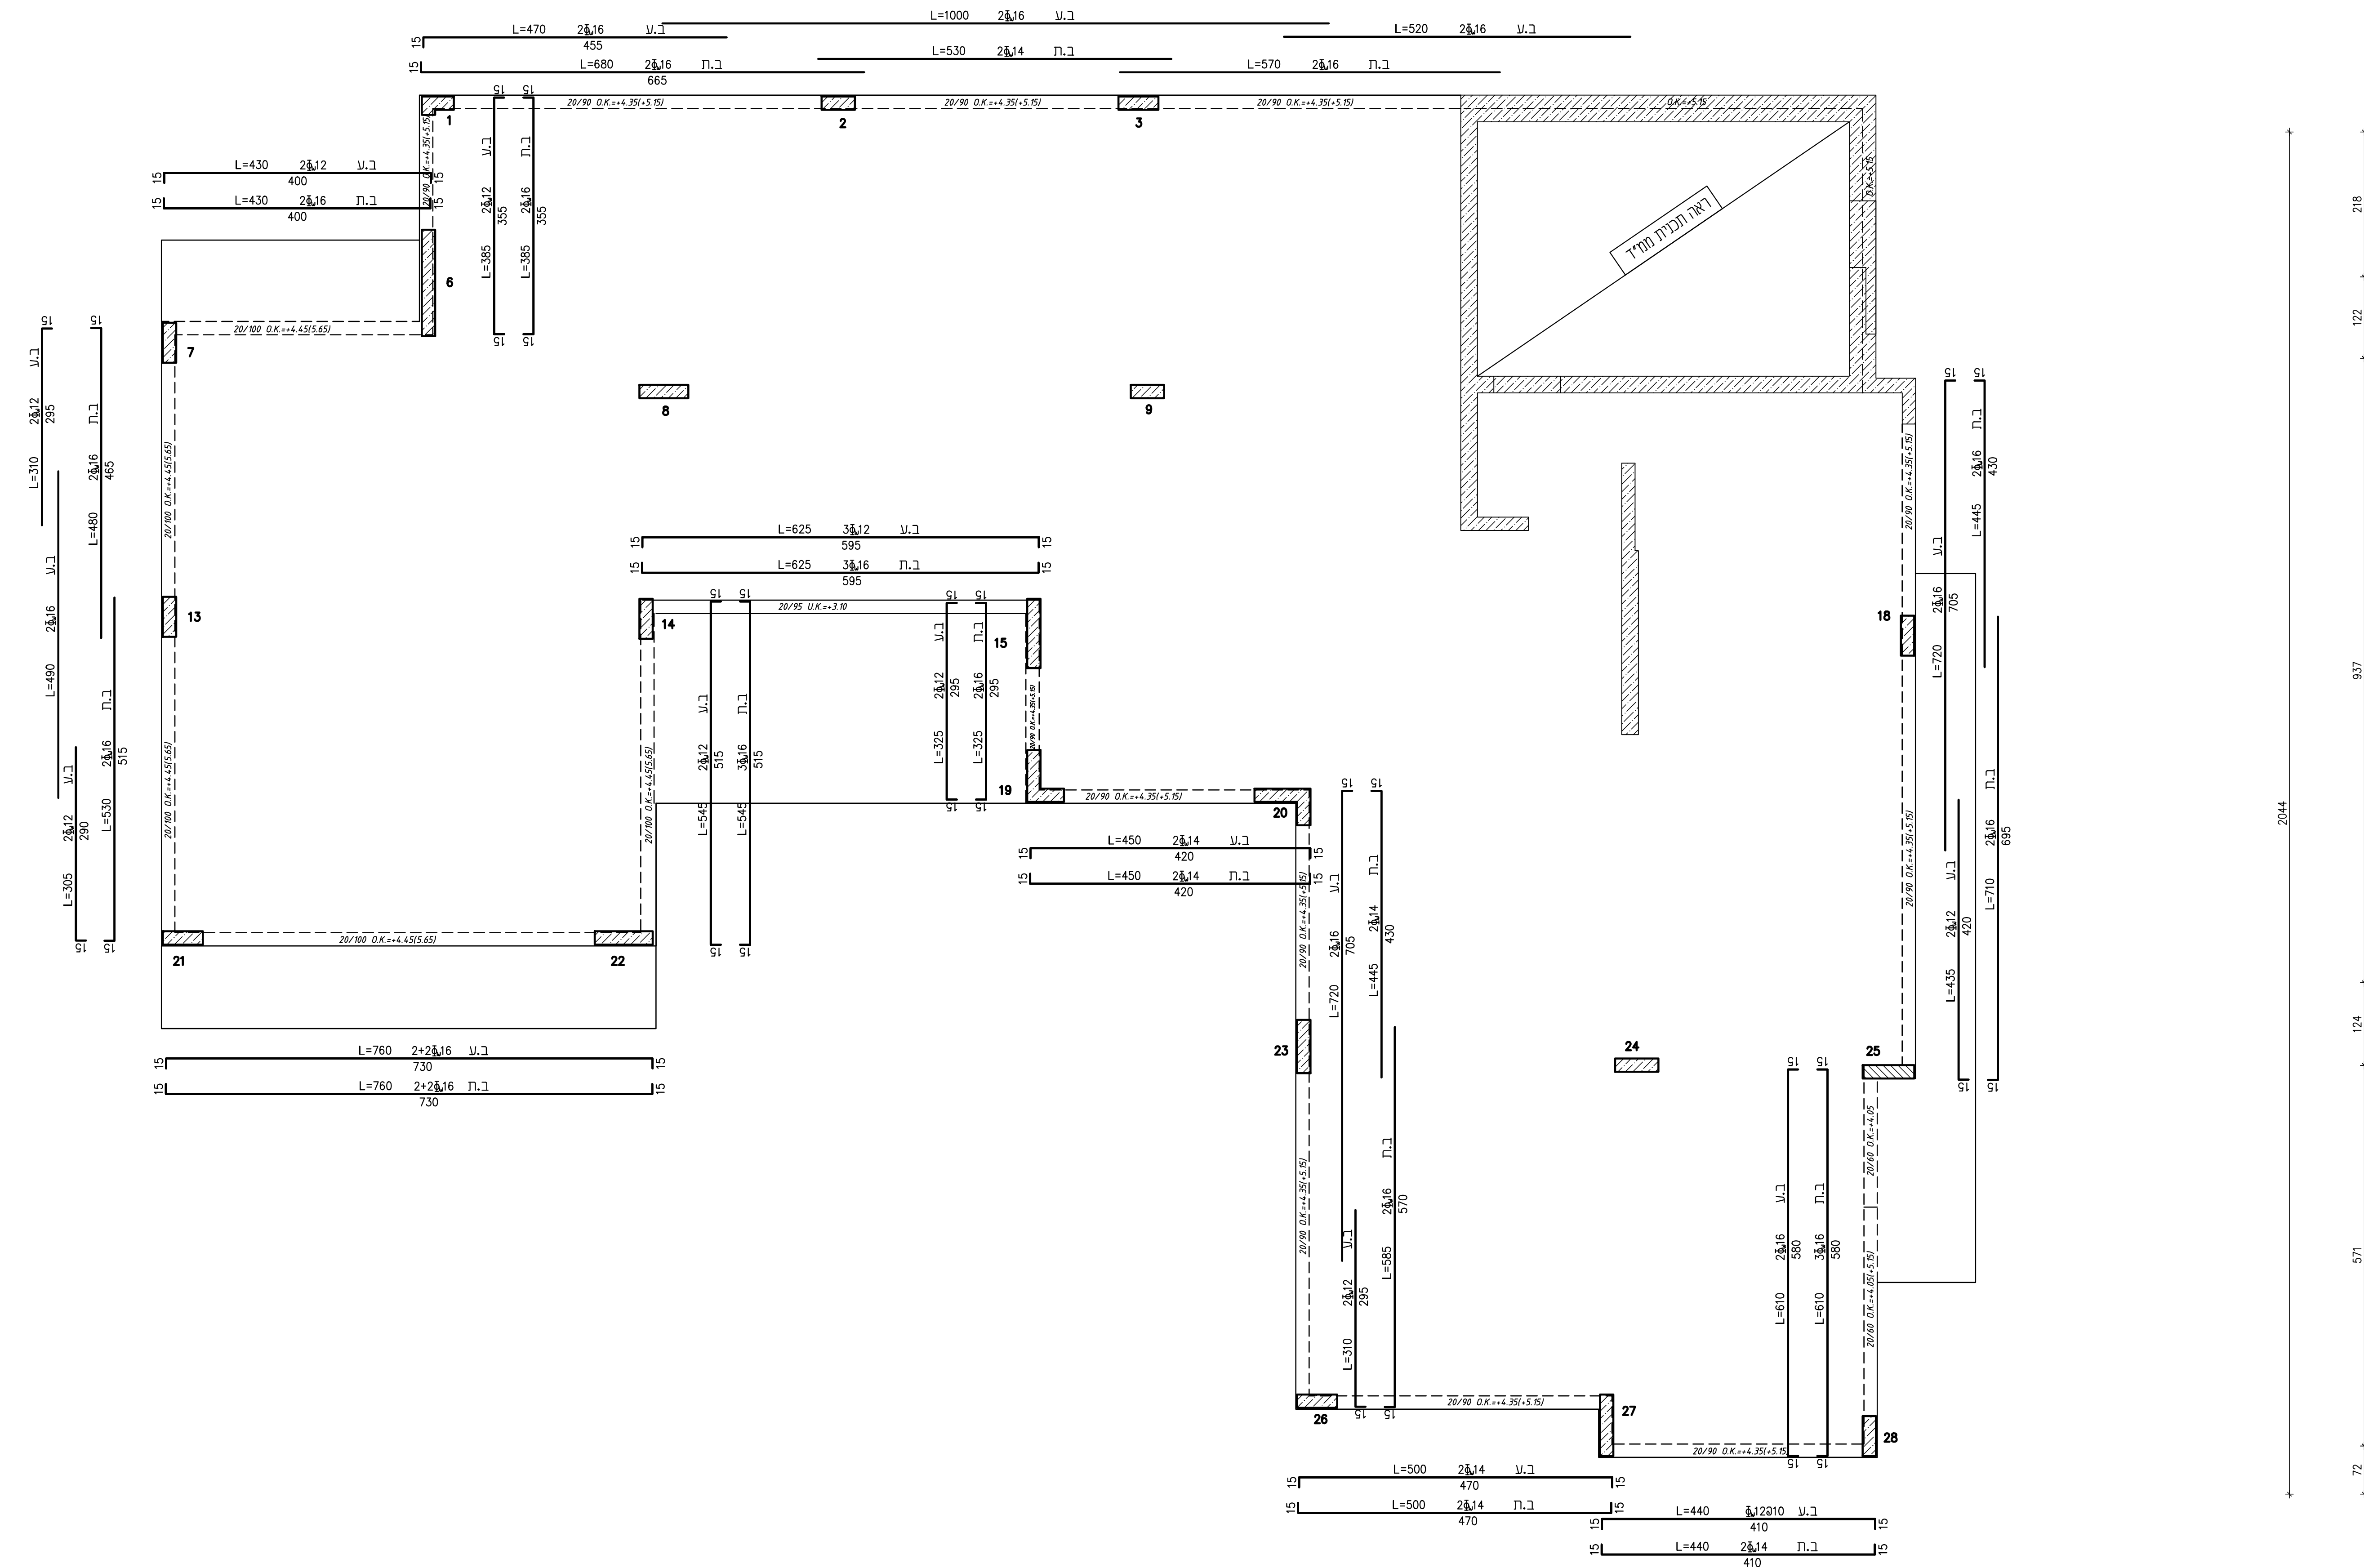

תכנית קורות - קומת גג

150

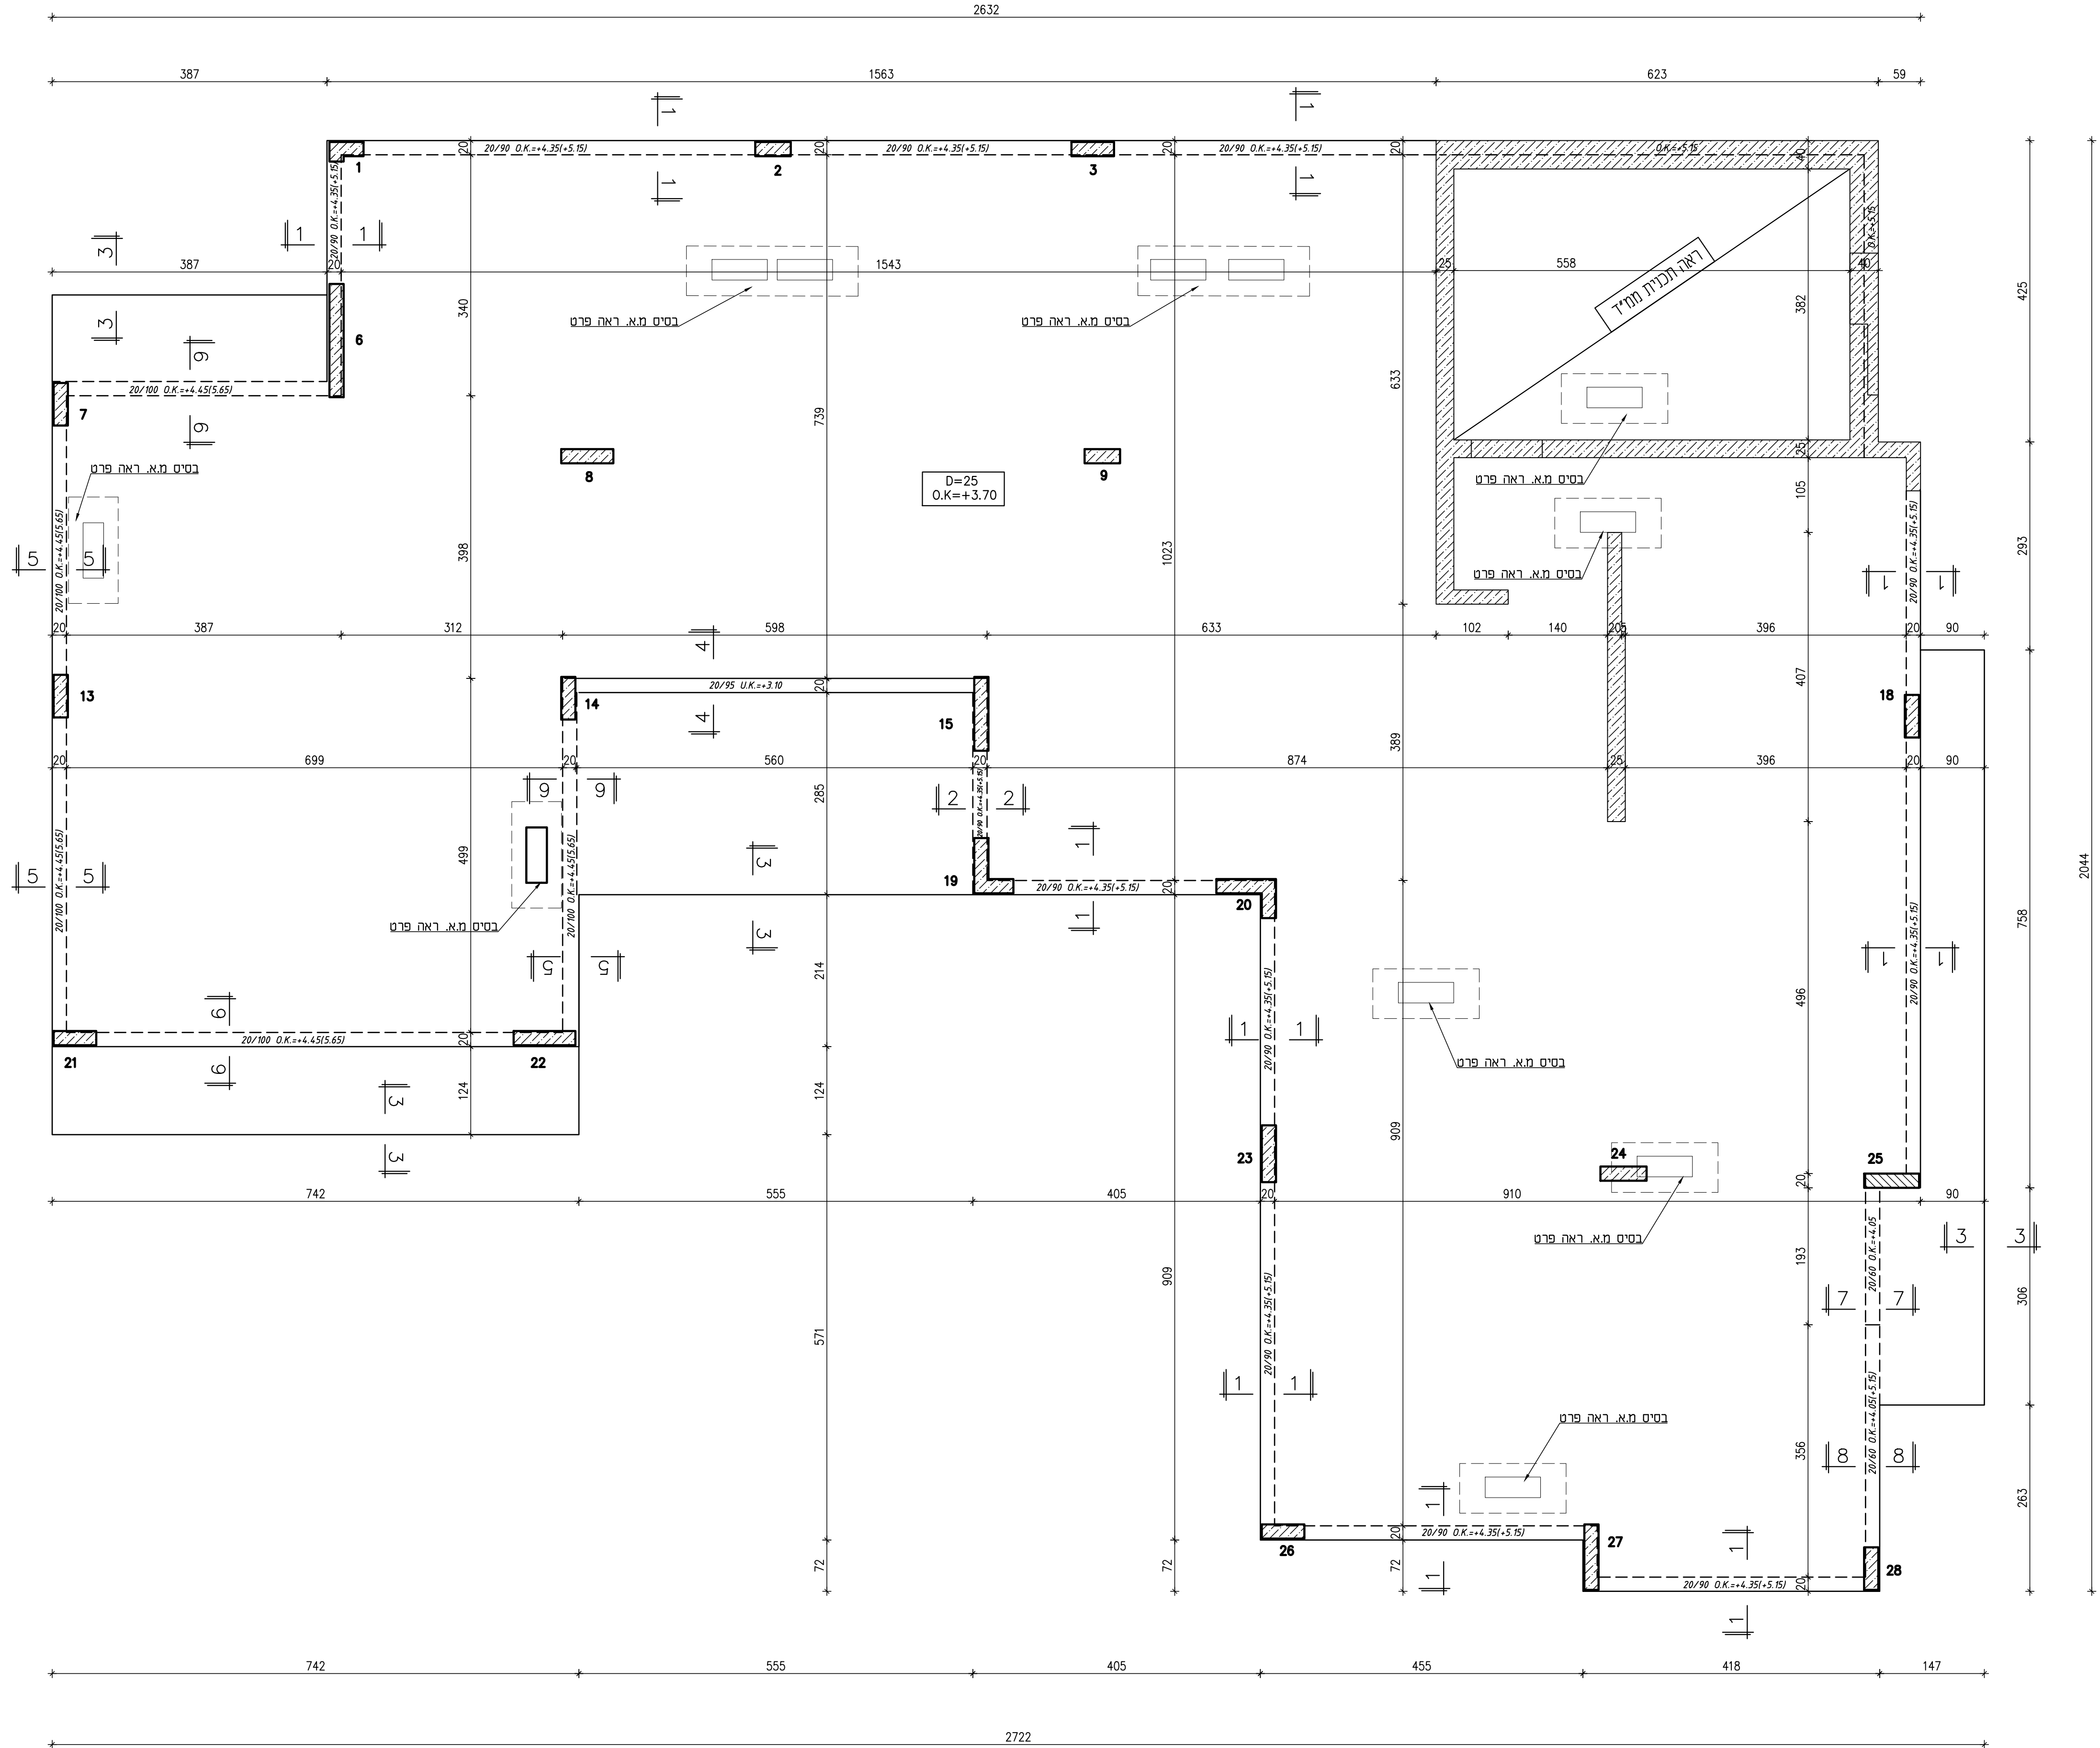

תוכניות אלה תקפות רק לאחר קבלת היתר בניה כחוק
על המבצע להיות קבלן רשום
ומורשה לעבודה זו

המפקח אחראי לבידוק התכניות והתאמתן במקום. על המבצע לבקר את כל המידות. על כל טעות או אי התאמה עליו להודיע למתכנן. אין לקבוע מידות ע"י מדידה בשרטוט.

התוכניות האדריכליות הינן חלק בלתי נפרד מתוכנית זו במקרה של סתירה בין התוכניות על המבצע להודיע למתכננים.

דרגת החשיפה של הכתוב לפי ח"י 118:

3	ביסוס, קורות יסוד, רצפה, עמודים וקירות בקומת הקרקע
2	חקורות, קורות ועמודים ממפלס התקרה ומעלה

מקרא:

עמוד/קיר ממשיך	
עמוד/קיר נפסק	
עמוד/קיר צומח	

☐ לעיון ☐ למכרז ☒ לביצוע

מזסי פרויקט:

PROJECT NAME	מחקר פרויקט
--------------	-------------

מבנה חוגים ופנאי


002 תכנית קומת גג		עם התכנית:	DRAWING NAME
----------------------	--	------------	--------------

003

תאריך: 25.11.25	מהדורה: 1	קנימ: 1:50
-----------------	-----------	------------


פרם מיפּוסי עבּור בסיסי ציוד מיזוג אוויר

1:20

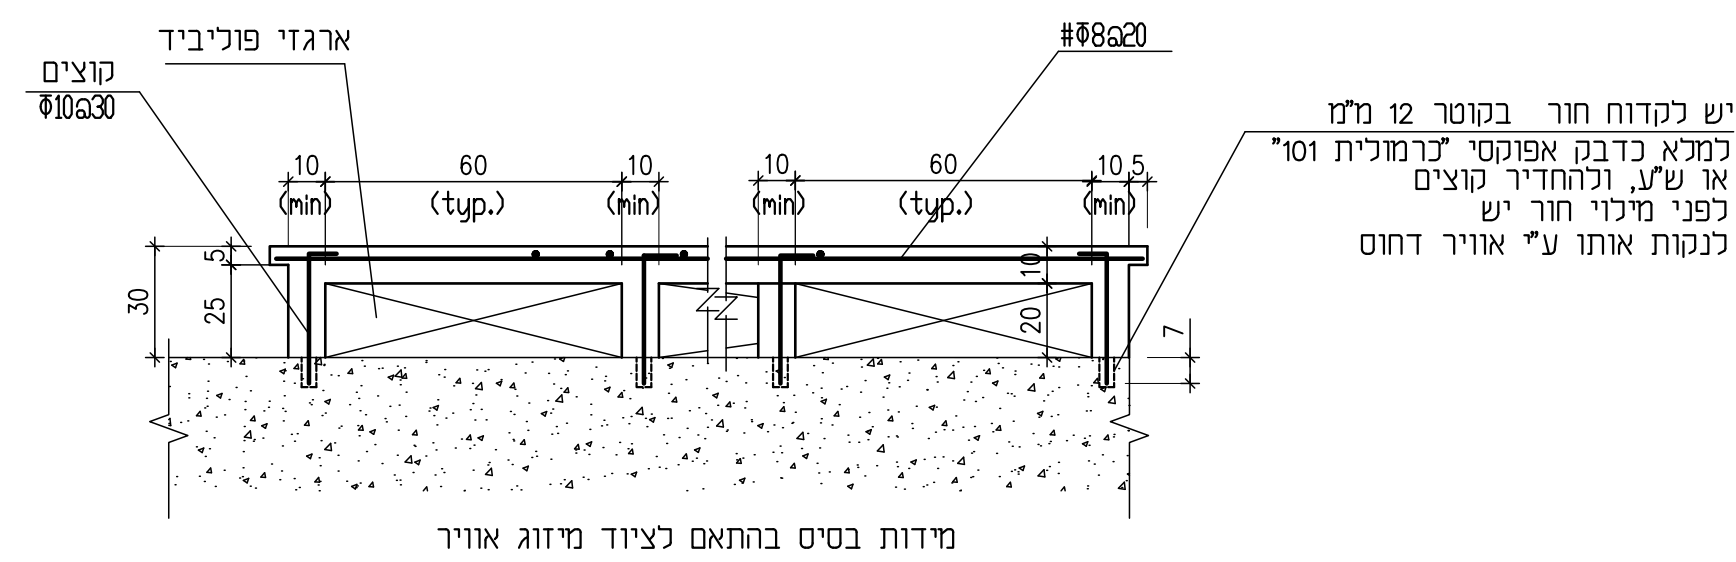


1-1 תת

1:20

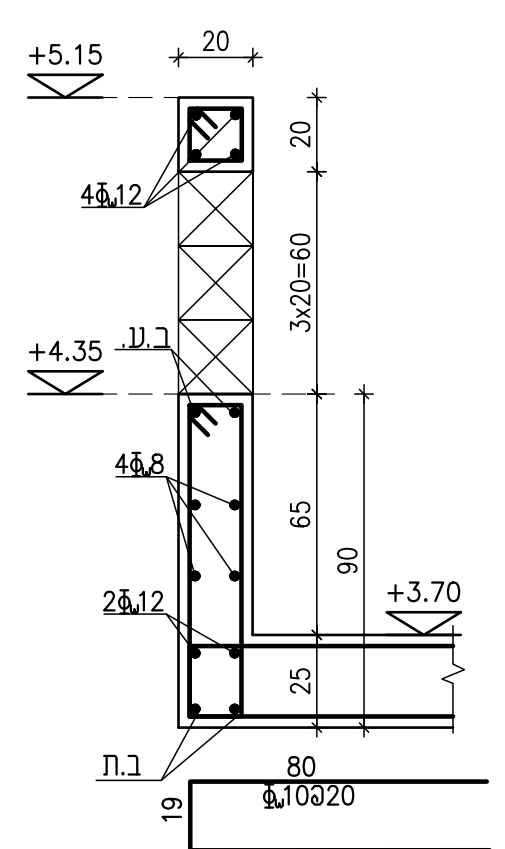


2-2 777

1:20

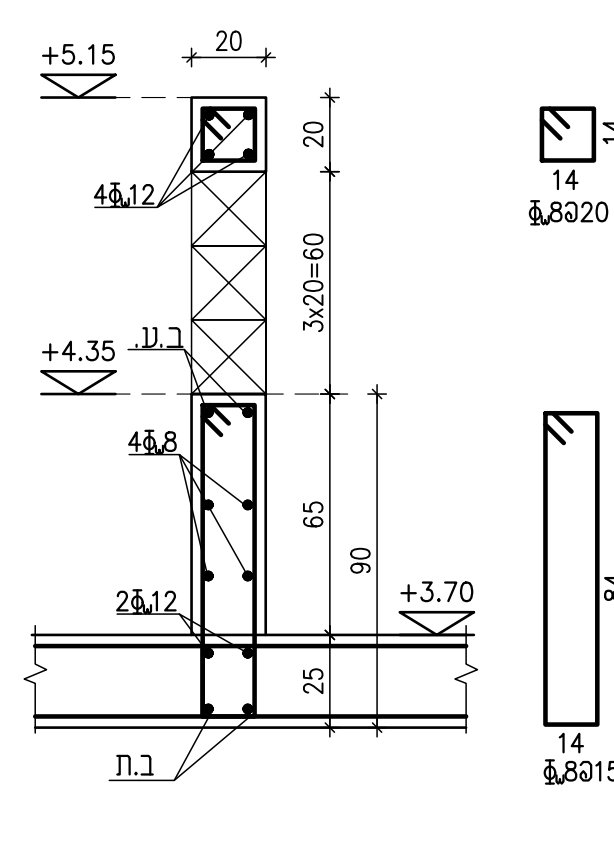


3-3 77π

1:2

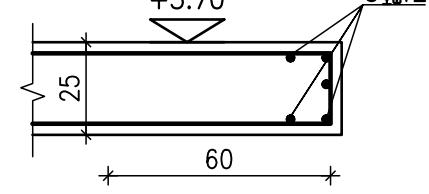


4-4 תת

1:

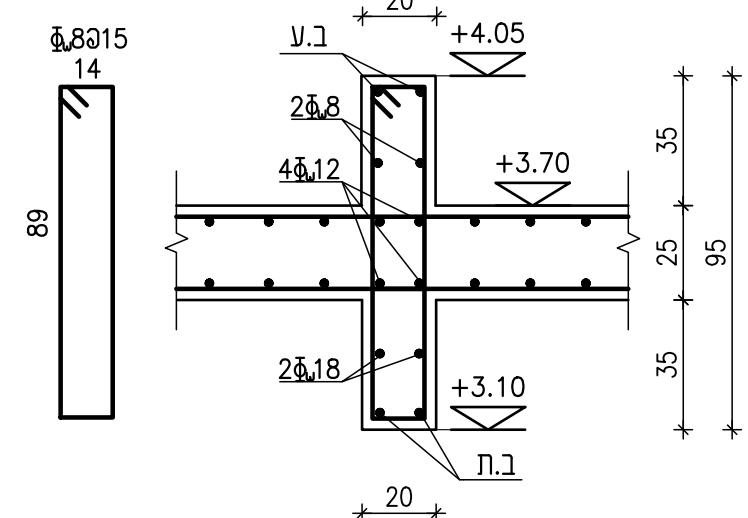


5-5 ΓΠΠ

1:20

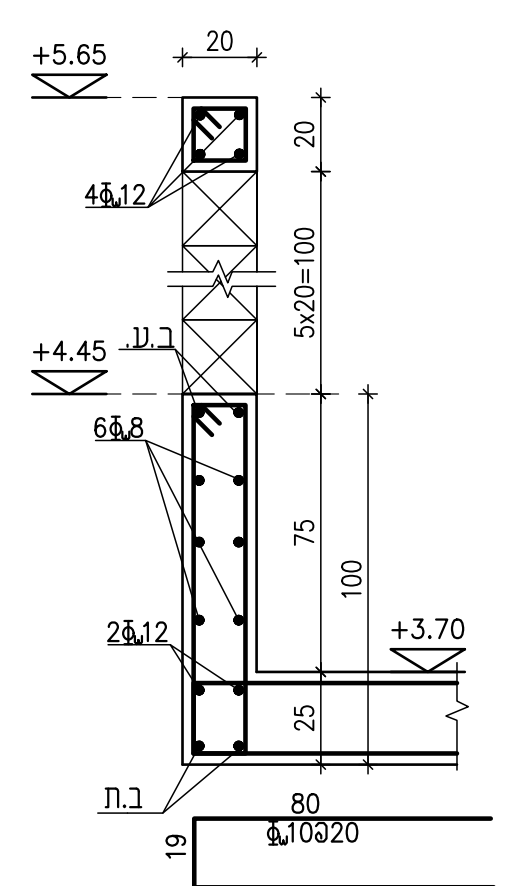


6-6 7TH

1: 20

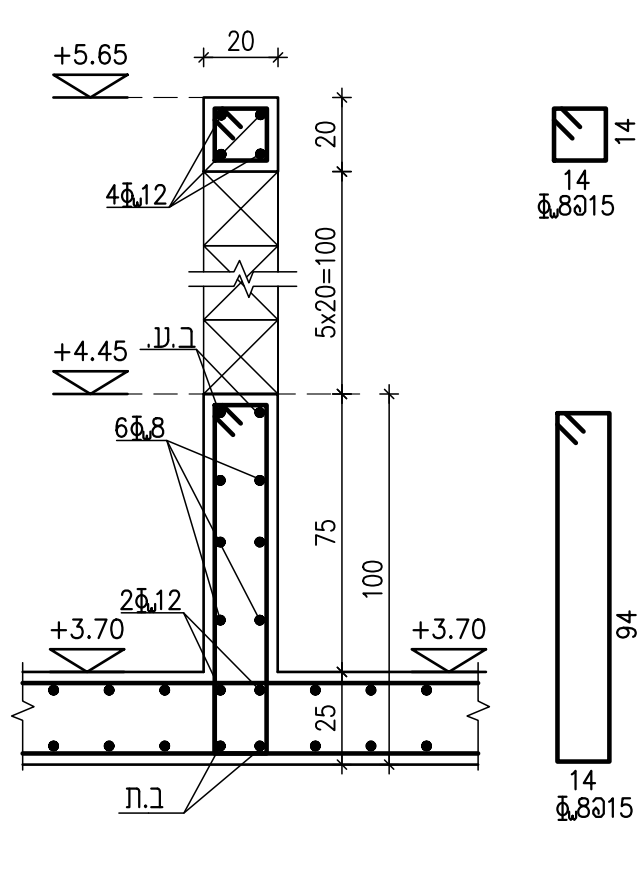

7-7 תתך

1:20

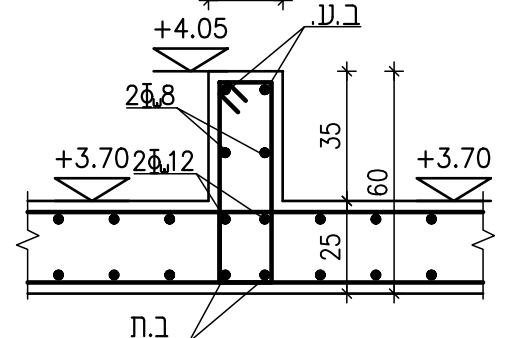

8-8 תת

1:20

